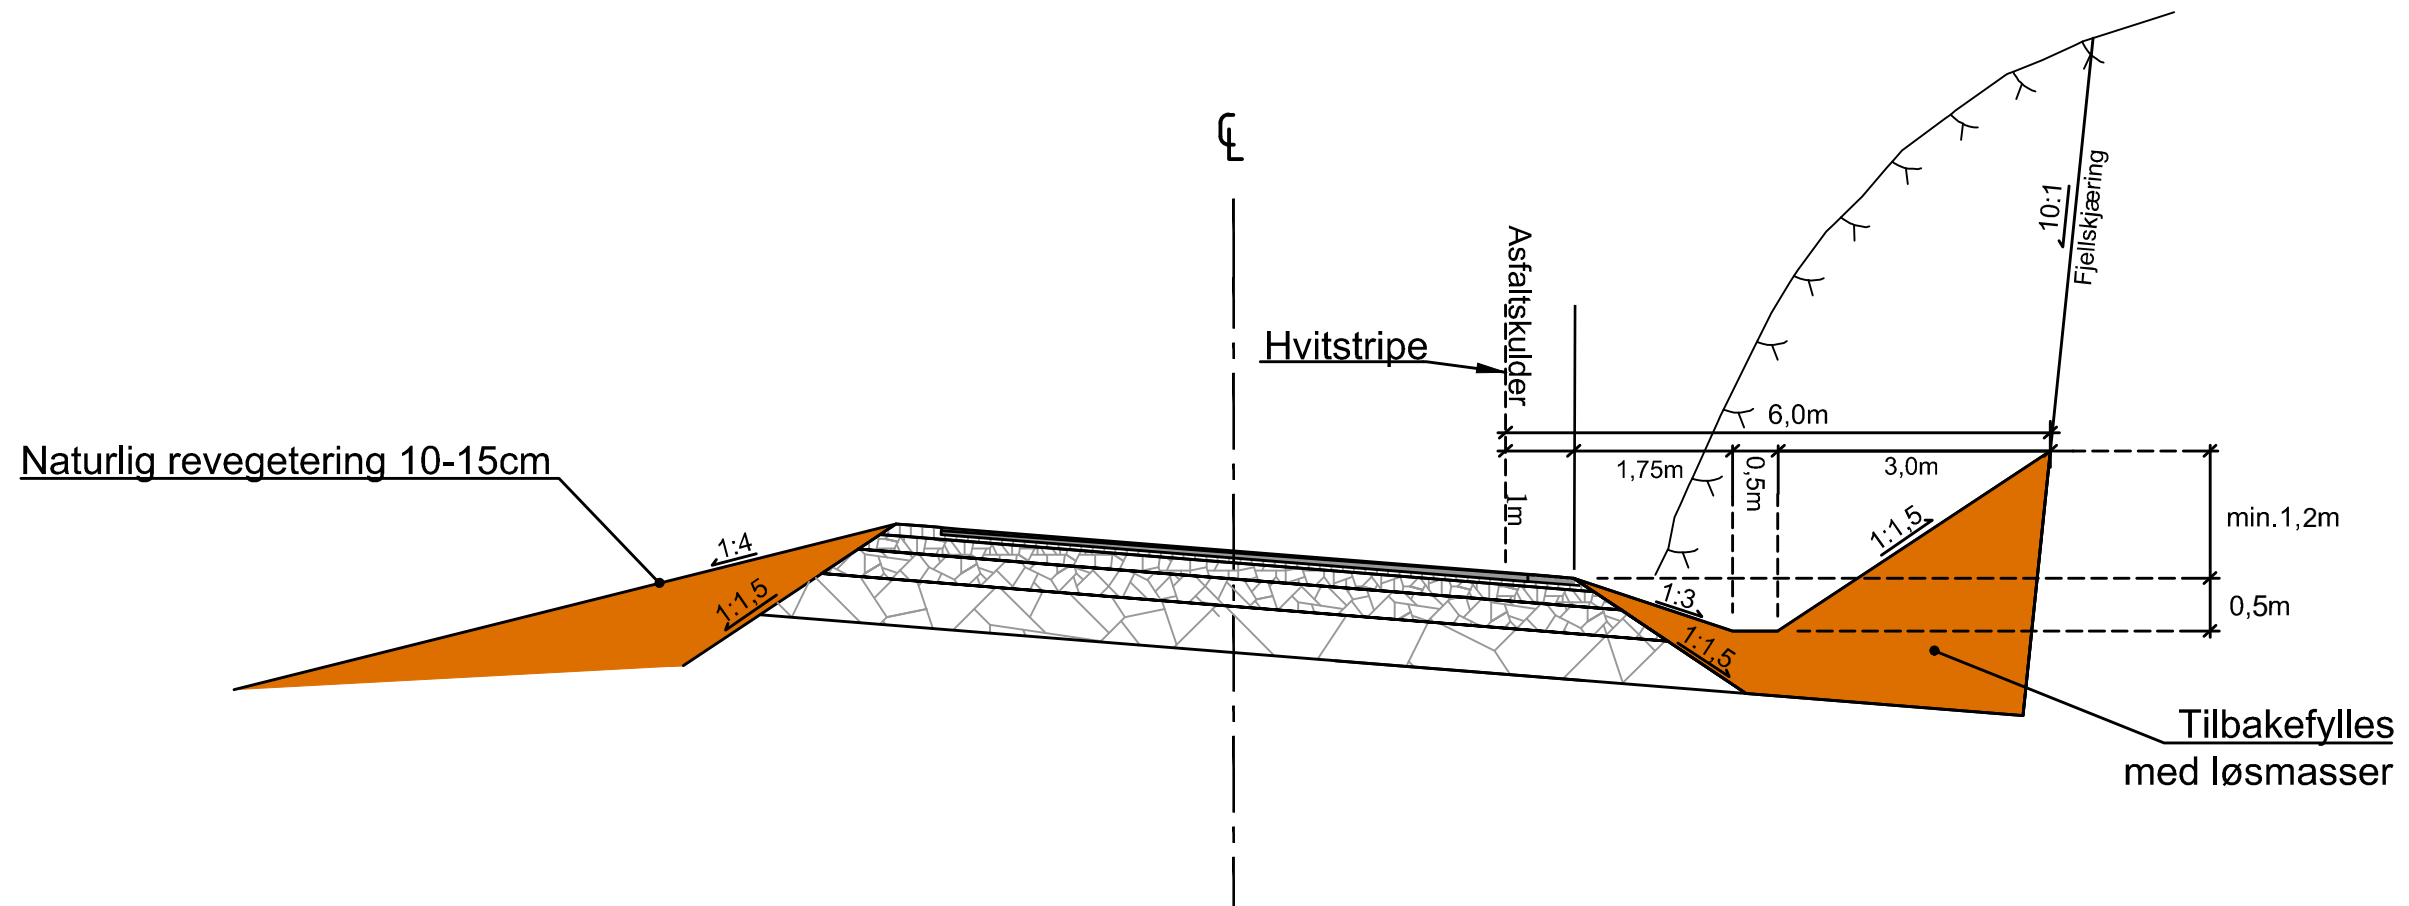

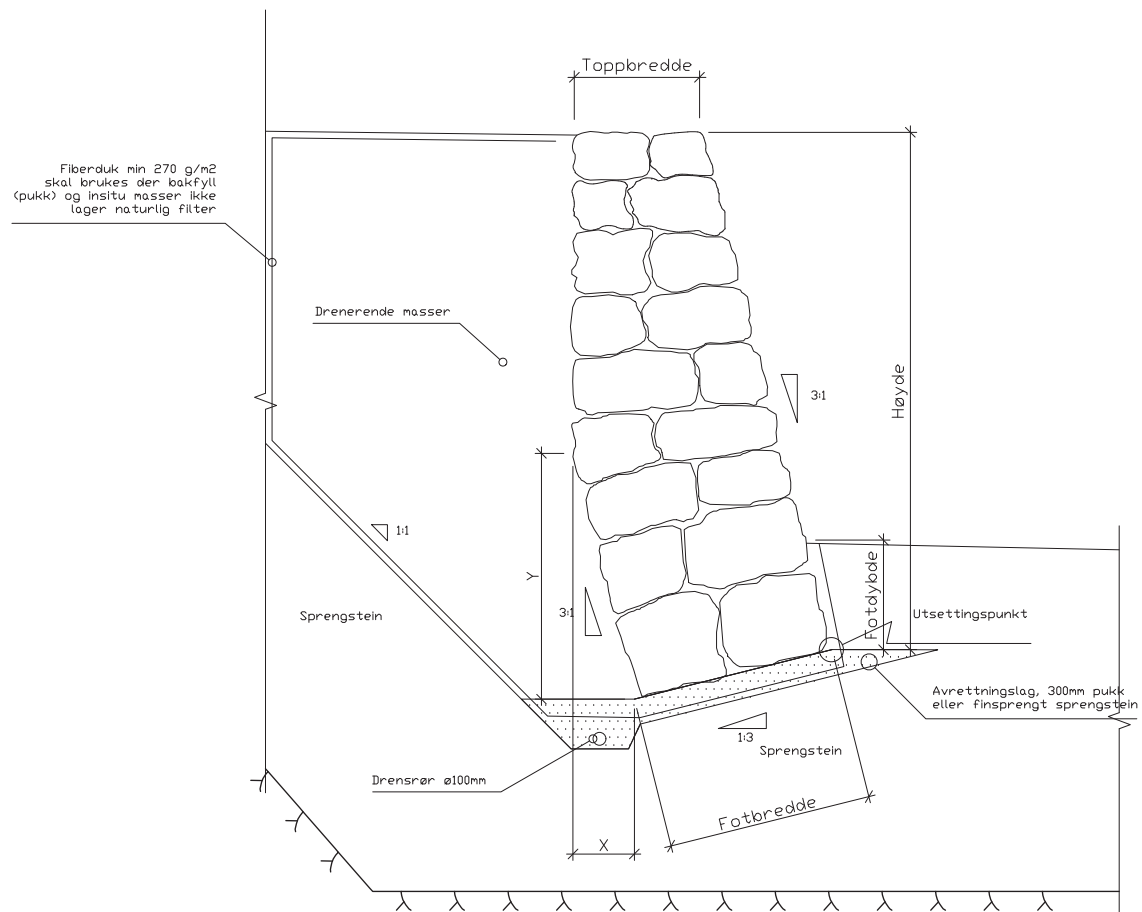


NORMALPROFIL/
TYPISK TVERRSNITT UTSLAKING

NORMALPROFIL/
TYPISK TVERRSNITT FJELLSKJÆRING



 Statens vegvesen			
Utbedring sideterreng			
Normalprofil/typisk tverrsnitt av utslaking og fjellskjæring		Målestokk	Ikke i målestokk
		Tegningsnummer/ revisjonsbokstav	F101




Generelle verdier for natursteinsmur

Høyde	Fotbredde	Fotdybde	Toppbredder	X	Y
100	0,95	0,30	0,90	0,30	0,90
150	1,10	0,35	0,95	0,37	1,11
200	1,25	0,40	1,00	0,44	1,32
250	1,40	0,45	1,05	0,51	1,53
300	2,00	0,50	1,10	0,58	1,74
350	2,10	0,55	1,15	0,64	1,92
400	2,15	0,60	1,20	0,70	2,10
450	2,25	0,65	1,25	0,77	2,31
500	2,35	0,70	1,30	0,84	2,52

Verdier for natursteinsmur er angitt i meter.

MERK:
Ved akselaster større enn 10.tonn økes toppbredden til 1,0m.

Revisjon	Revisjonen gjelder	Utdr	Kontr	Godjnt	Rev. dato
 Prinsippsskisse AS		Tegningsdato		16.06.2022	
		Besitter		Sigurd Wilberg	
		Prosjekt for		Plan og utbygging SA	
		Prosjekt av		Drift og vedlikehold	
		Prosjektnummer		C16063	
Prosjektfase		C16063k			
Arkivreferanse					
Målestokk A3		som vist			
KONKURRANSEGRUNNLAG		Koordinatsystem		NTM SONE-7, NN2000	
Utarbeidet av	Kontrollert av	Godjnt av	Konsulentarkiv	Tegningsnummer /	revisjonsbokstav
Krukas	salali	sigurw		J001	