
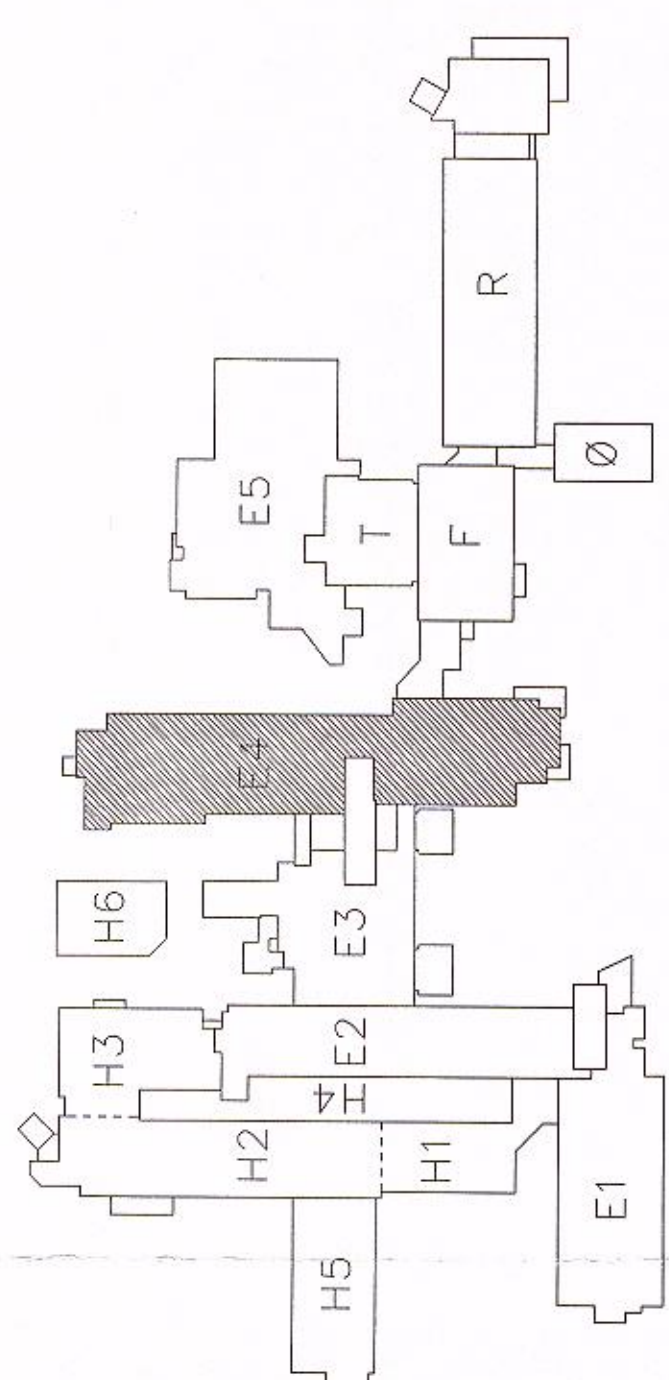


- LYSARMATURER MED KODE L4 MONTERES + 1900 MM UK
- LYSARMATURER MED KODE L18 NEDHENGES I WIREOPPHENG + 2200
- LYSARMATURER MED KODE L20 MONTERES PÅ VEGG UNDER TAK
- LYSARMATURER MED KODE L73 MONTERES PÅ VEGG UNDERKANT + 1850 MM DET BENYTTES PÅVEGGSBOKS SOM MONTERES + 1884 I SENTER.
- LYSARMATURER MED KODE L89 INNFELLES HIMLING OG TILKOBBLES OVER STIKKONTAKT
- LYSARMATURER MED KODE L92 MONTERES PÅVEGG + 2200 UK
- MARKERINGSLYS MONTERES + 2100 I SENTER AV ARMATUR

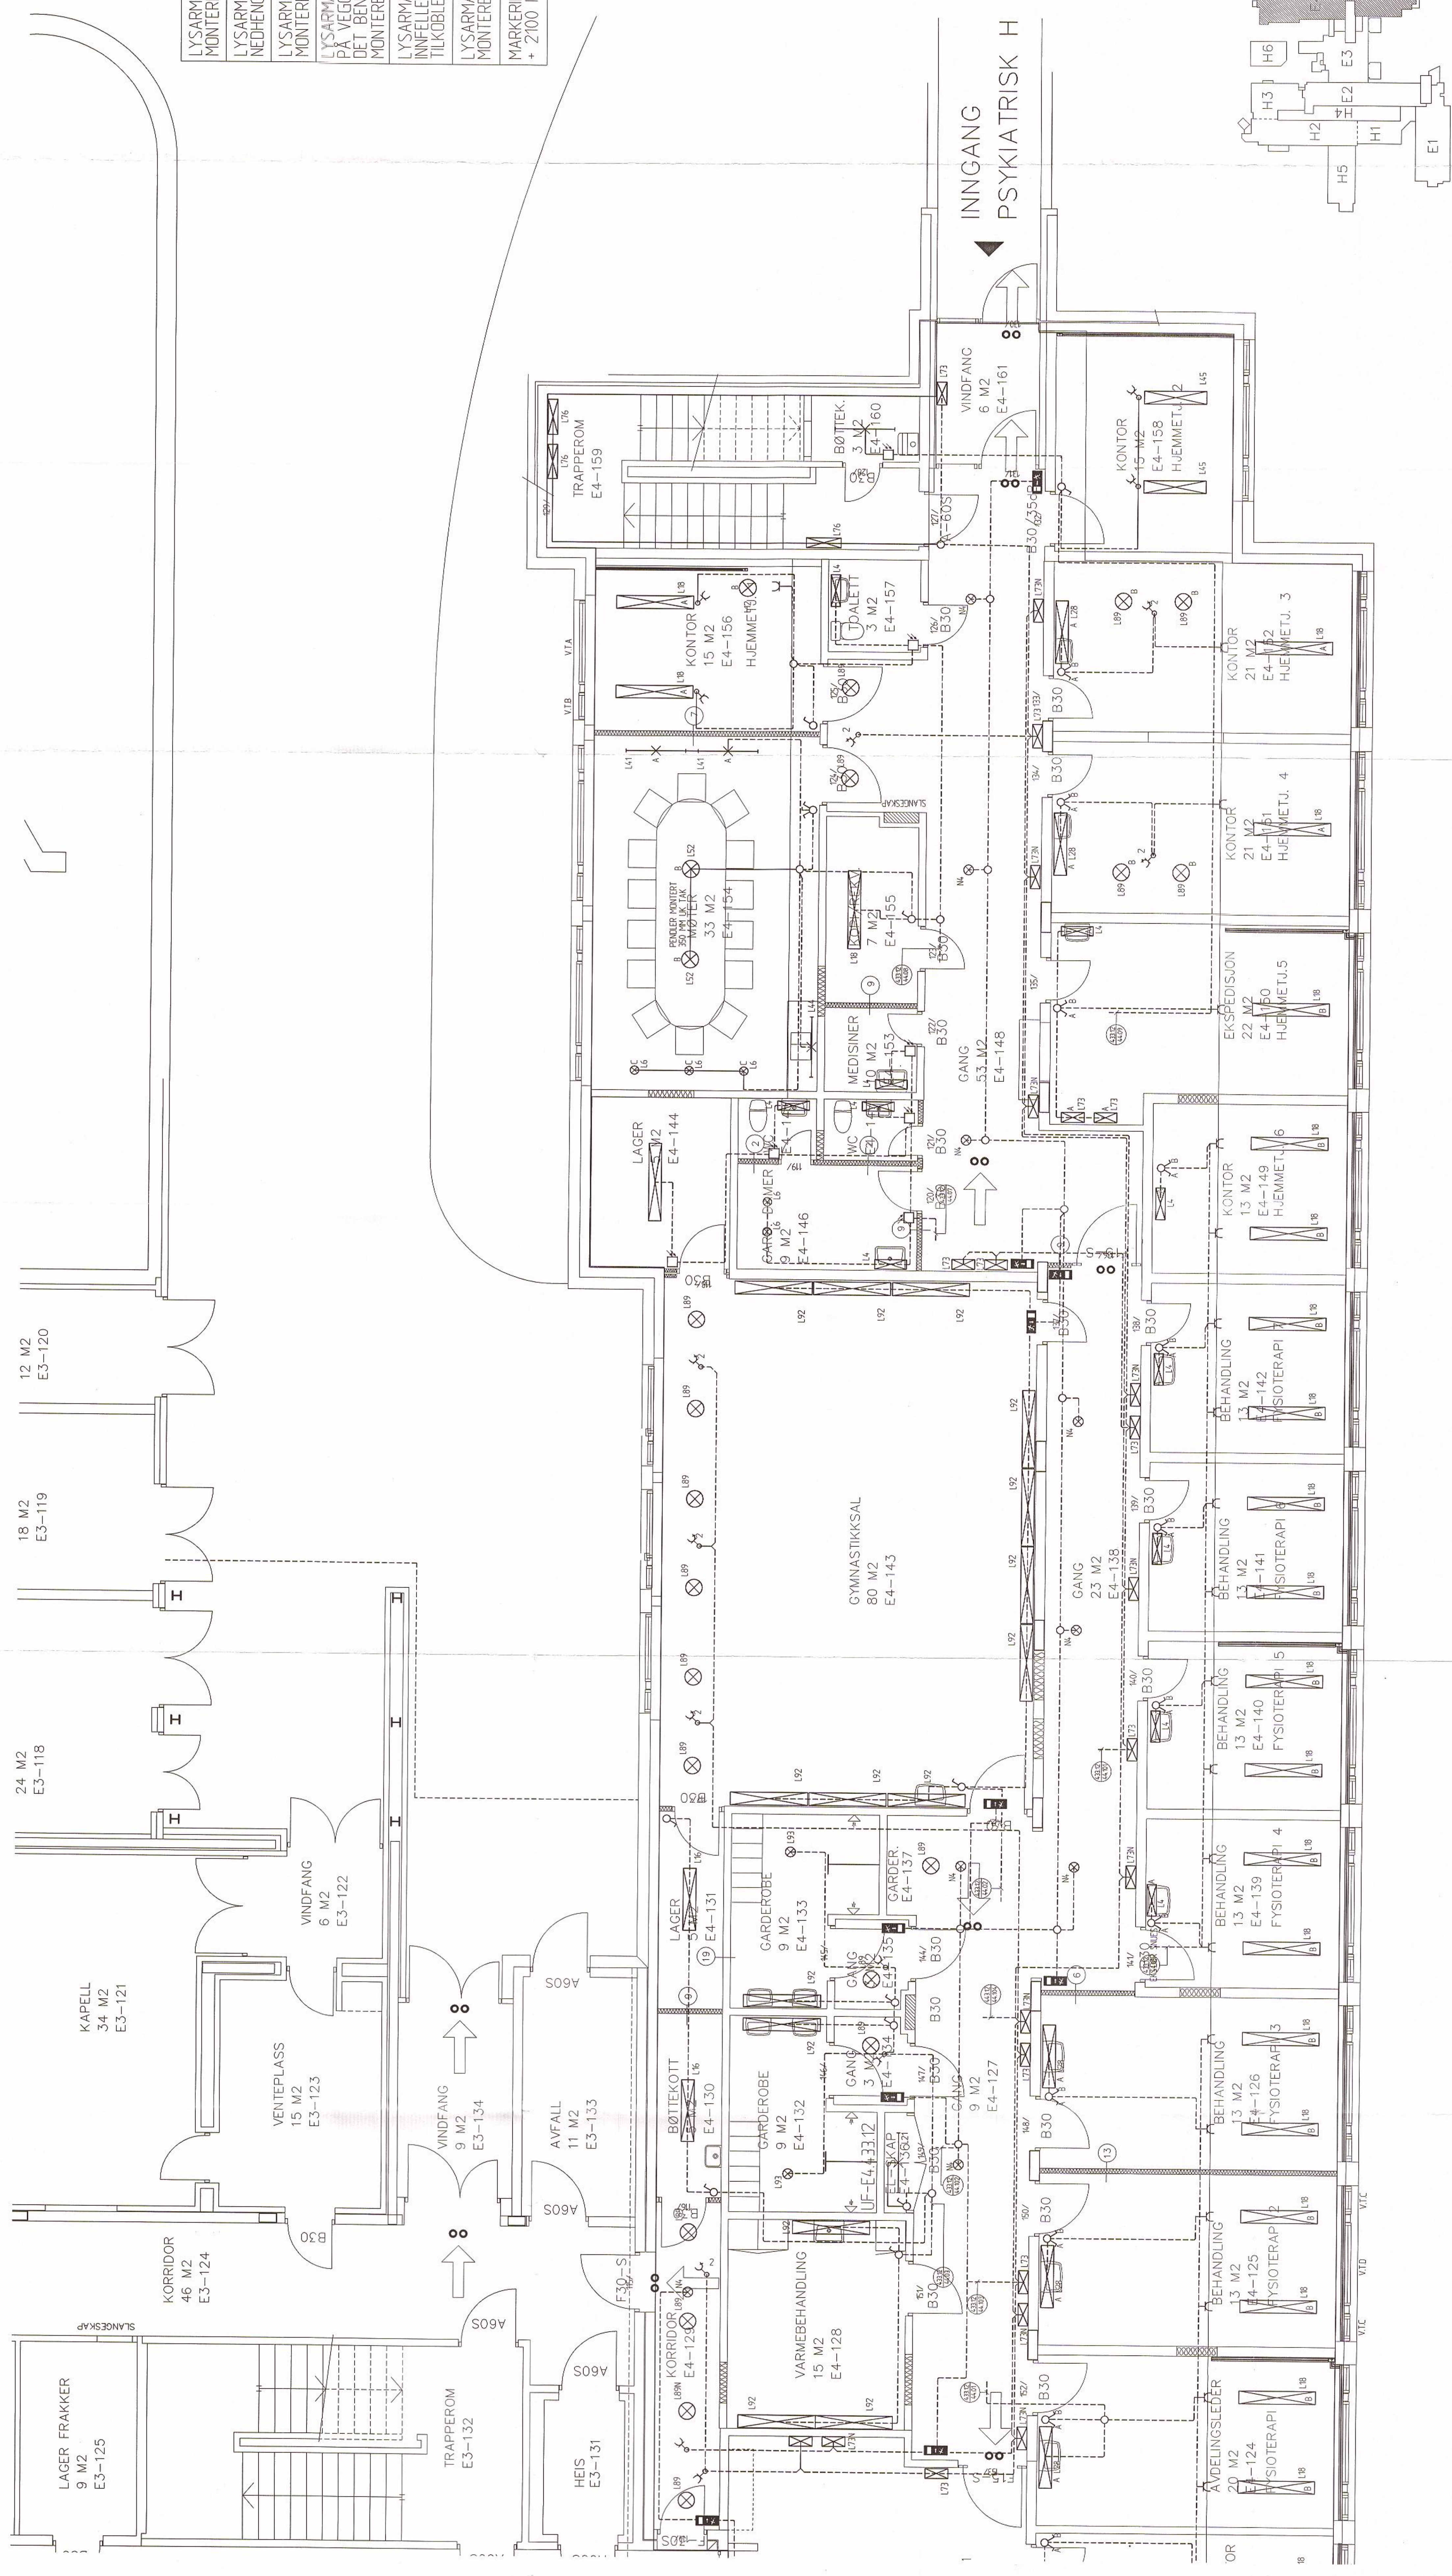

ARBEIDSTEGNING

A	REV. NOED	AVT.	ARBEIDSTEGNING	DRUKNING	RIH	SPR.	DATE
			ALTA HELSESENTER				16.05.99
ALTA KIRKEMØ							
20/0199	20/0199	IF	E4.03	RIH		150	
BELYSNING							
BYGG E4							
SØKKE ETASJE							
E4.30.112							
A							