



- LYSARMATURER MED KODE L19
RØRUTSTIKK + 1360 UNDER OVERSKAP
- LYSARMATURER MED KODE L44
RØRUTSTIKK + 1360 UNDER OVERSKAP
- LYSARMATUR MED KODE L81
ER LESELAMPE
- LYSARMATURER MED KODE L85
ER PENDELARMATURER SOM
MONTERES + 1400 MM UK
- LYSARMATURER MED KODE L73 MONTERES
PÅ VEGG UNDERKANT + 1850 MM
DET BERYTTES PÅ VEGGSØKS SOM
MONTERES + 1884 I SENTER.
- MARKERINGSLYS MONTERES
+ 2100 I SENTER AV ARMATUR

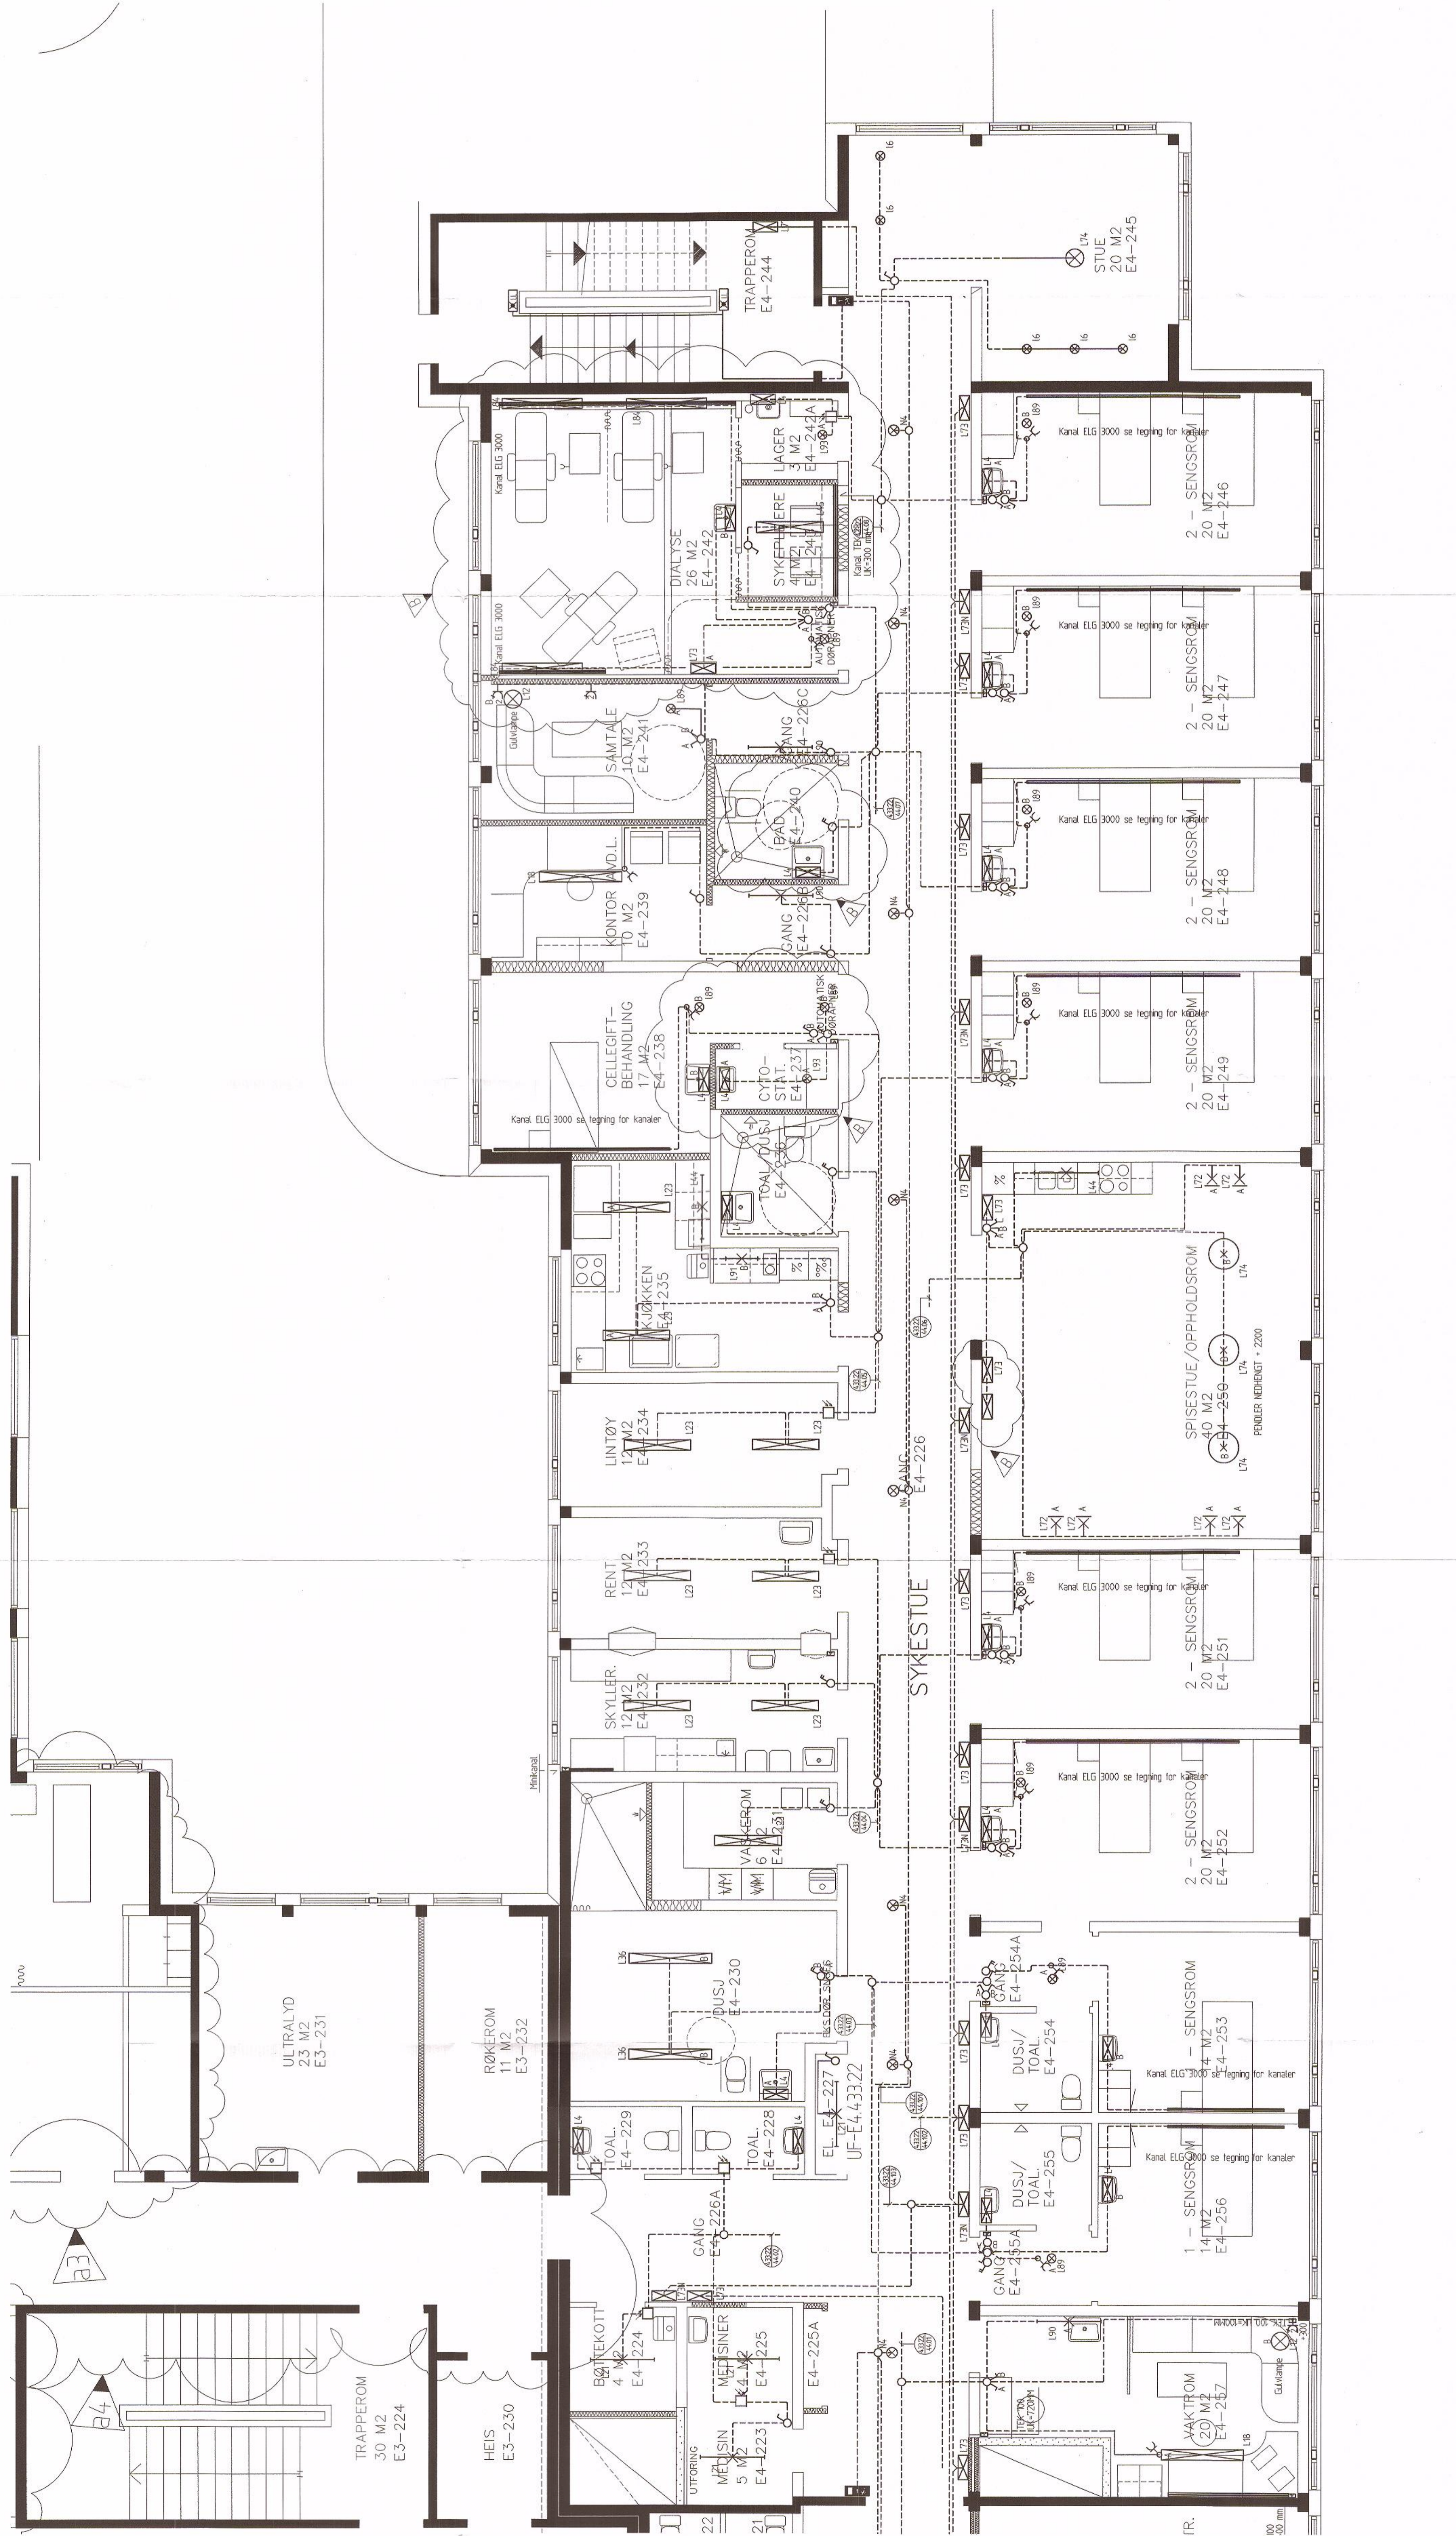

ARBEIDSTEGNING

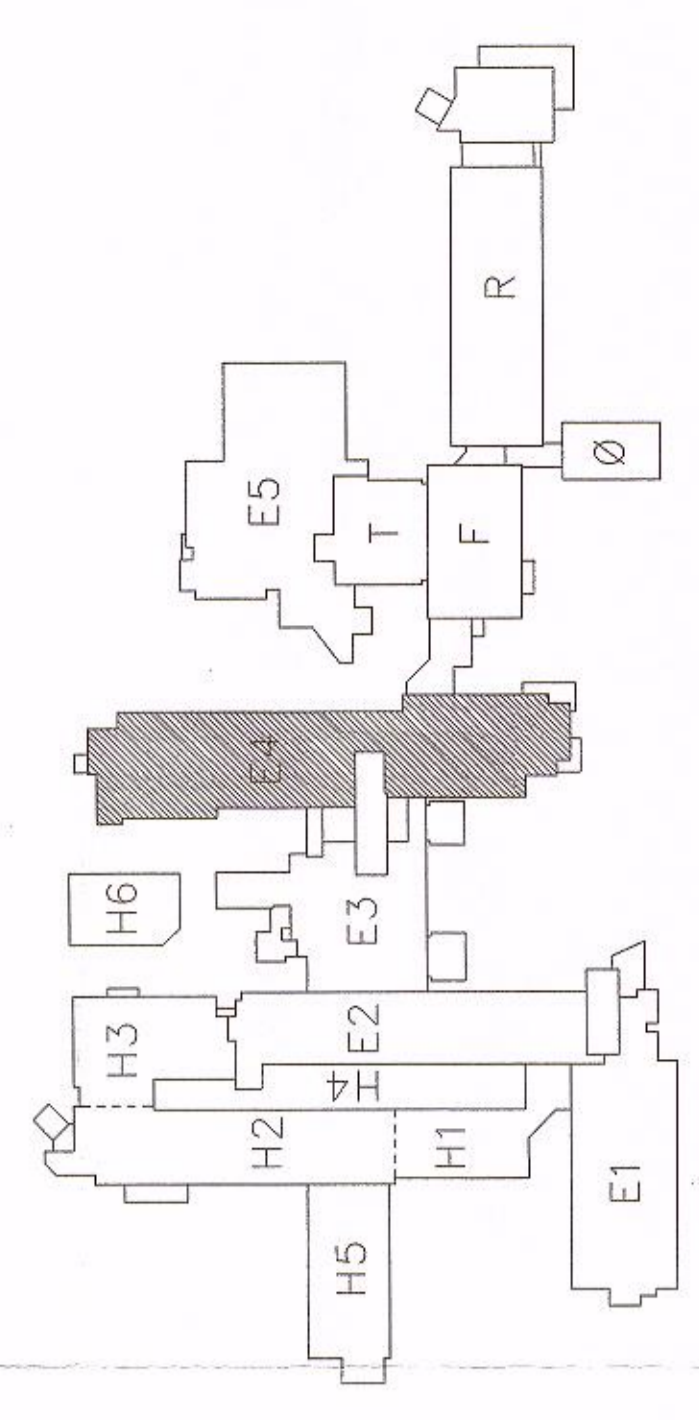

B	Arbeids / Proj. 250, Kanal / ZBL, nye arm. 242, 191, 240	RH	24.11.1999
A	ARBEIDSTEGNING, Lysplaner i ELG 3000 rom nr. 238-46-47-48-49-50-51	RH	02.06.99
REV. NO. 1	ANT.	DATE	
ALTA HELSESENTER			
ALTA KOMMUNE			
201059	150		
BELYSNING			
BYGG E4			
1. ETASJE			
E4_301122			
A			
E4-301022DING			
07/95			

