
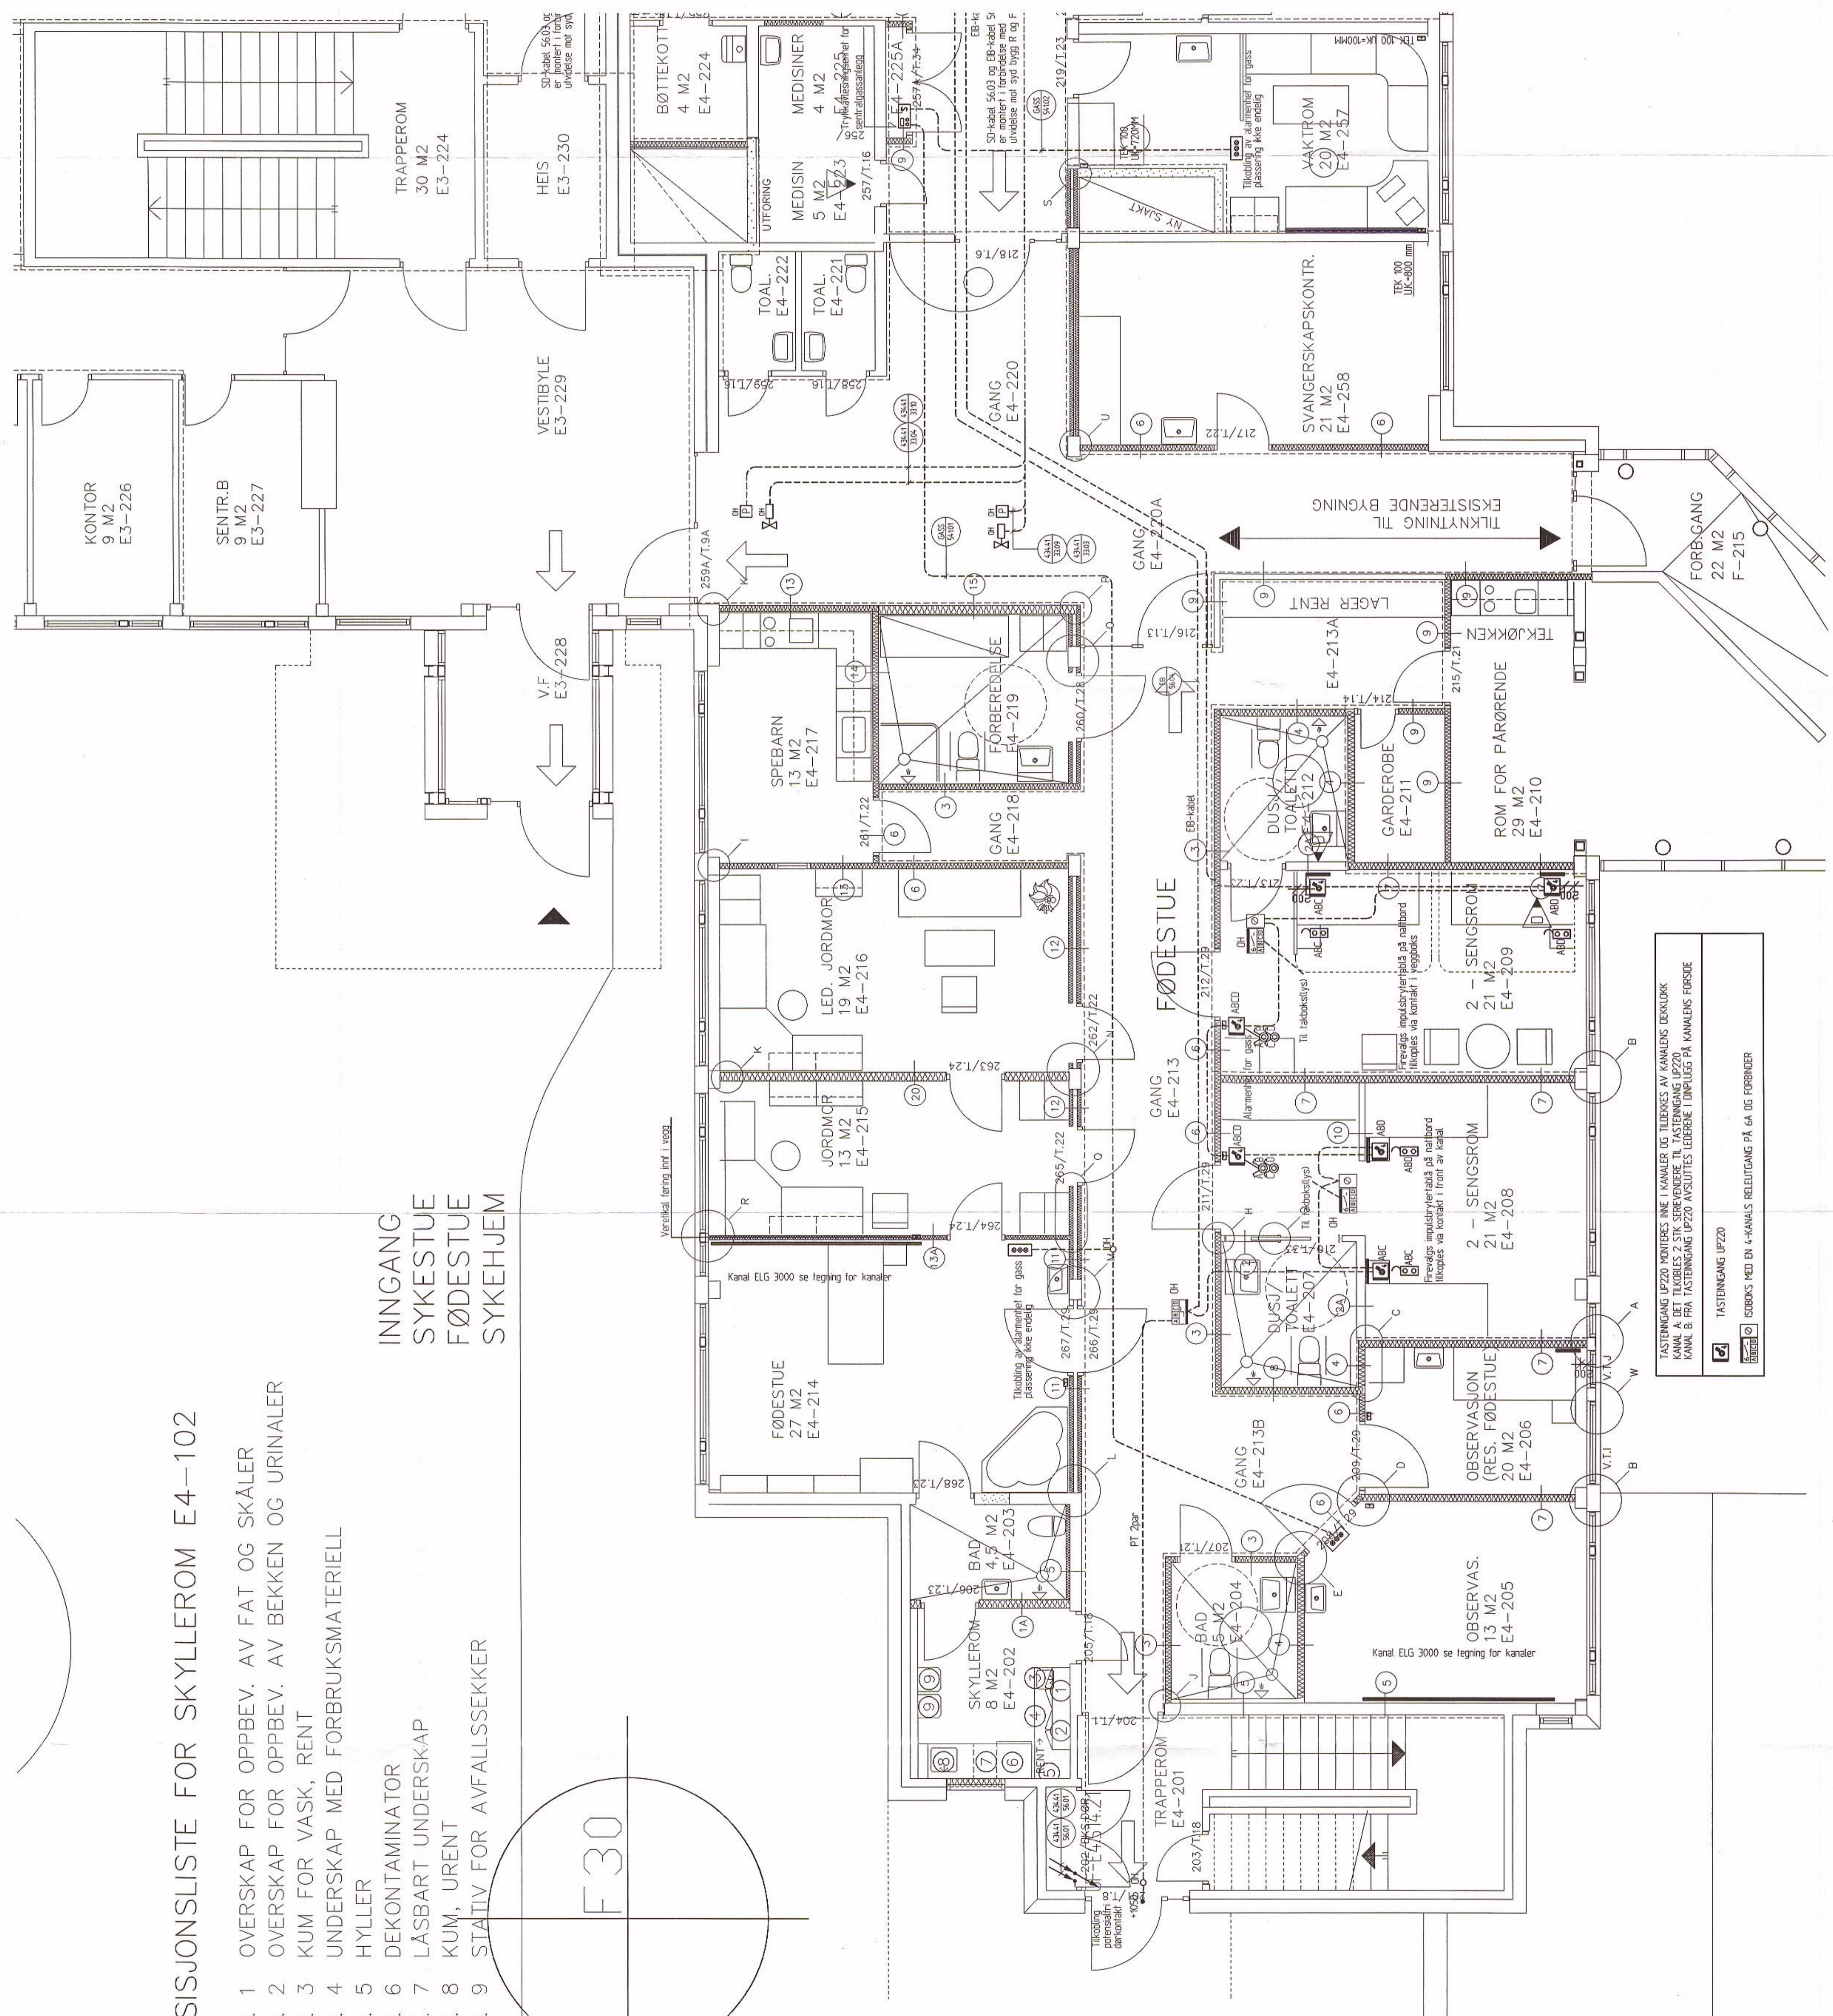


POSISJONSLISTE FOR SKYLLEROM E4-102

- POS. 1 OVERSKAP FOR OPPBEV. AV FAT OG SKÅLER
- POS. 2 OVERSKAP FOR OPPBEV. AV BEKKEN OG URINALER
- POS. 3 KUM FOR VASK, RENT
- POS. 4 UNDERSKAP MED FORBRUKSMATERIELL
- POS. 5 HYLLER
- POS. 6 DEKONTAMINATOR
- POS. 7 LÅSBART UNDERSKAP
- POS. 8 KUM, URENT
- POS. 9 STATIV FOR AVFALLSSEKKER

INNGANG
 SYKESTUE
 FØDESTUE
 SYKEHJEM

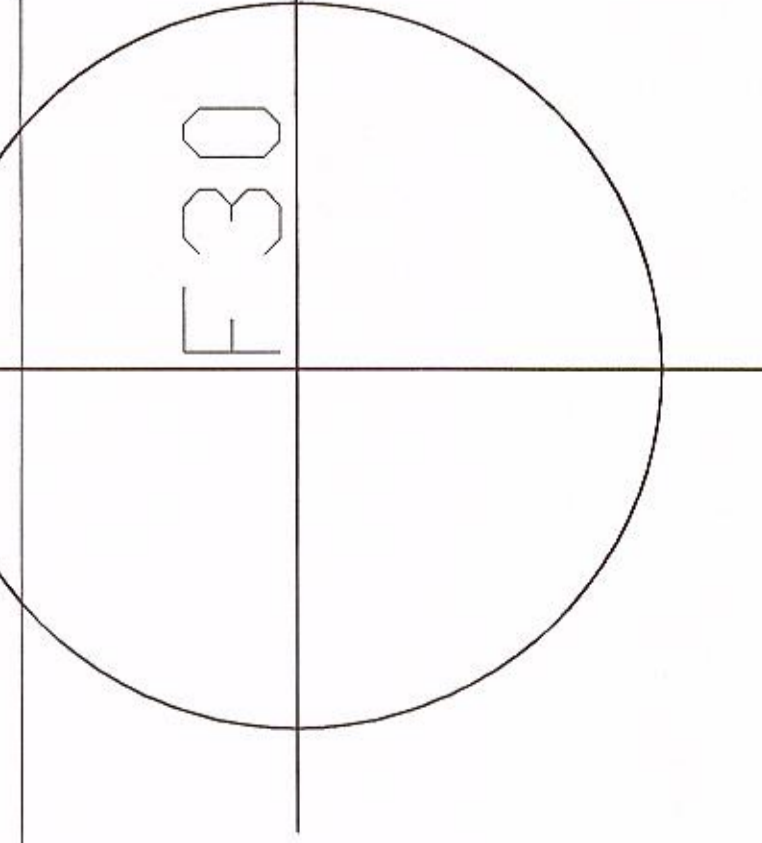

TASTENANG LP220 MONTERES INE I KANALER OG TILBEREIS AV KANALING DRUKKOK
 KANAL A EIT TILBEREIS 2 STK SØRØRENDE TIL TASTENANG LP220
 KANAL B EIT TILBEREIS 2 STK SØRØRENDE TIL TASTENANG LP220
 KANAL C EIT TILBEREIS 2 STK SØRØRENDE TIL TASTENANG LP220
 TASTENANG LP220

☑ GIBBOKS MED DN 4-KANALS RELIETONGE PÅ 6A OG FORBØRER