

SENTRAL


UTE I ANLEGGET

STIGER SAMLE-SKINNER
SIKRINGS-NUMMER
SIKRING (A)
ØVRIGE KOMPONENTER I TAVLE
REKKE-KLEMMENUMMER

KABELTYPE TVERRSNITT mm²
KABEL-NUMMER

TEKST

Finnavn	UF-4.33.310MG	Side 2	Av]
Prosjekt nr.	107045	Tegn.nr.	UF-E-4.433.31
Idrettstokk			
UF-E-4.433.31	UNDERFORDELING		
Division of	 ICG Inntektskontroll og opplysningsvesen Postboks 100 2201 Trondheim Tlf. 7311000 Faks 7311000		
ALTA HELSESENTER	Oppr. tegn.		
BYGG E4			
ALTA KOMMUNE			
Dato	29.01.99	Uttert	LF
		Godkjent	RH
		Norm	
		Signatur	
		Dato	
Utgave		Endring	

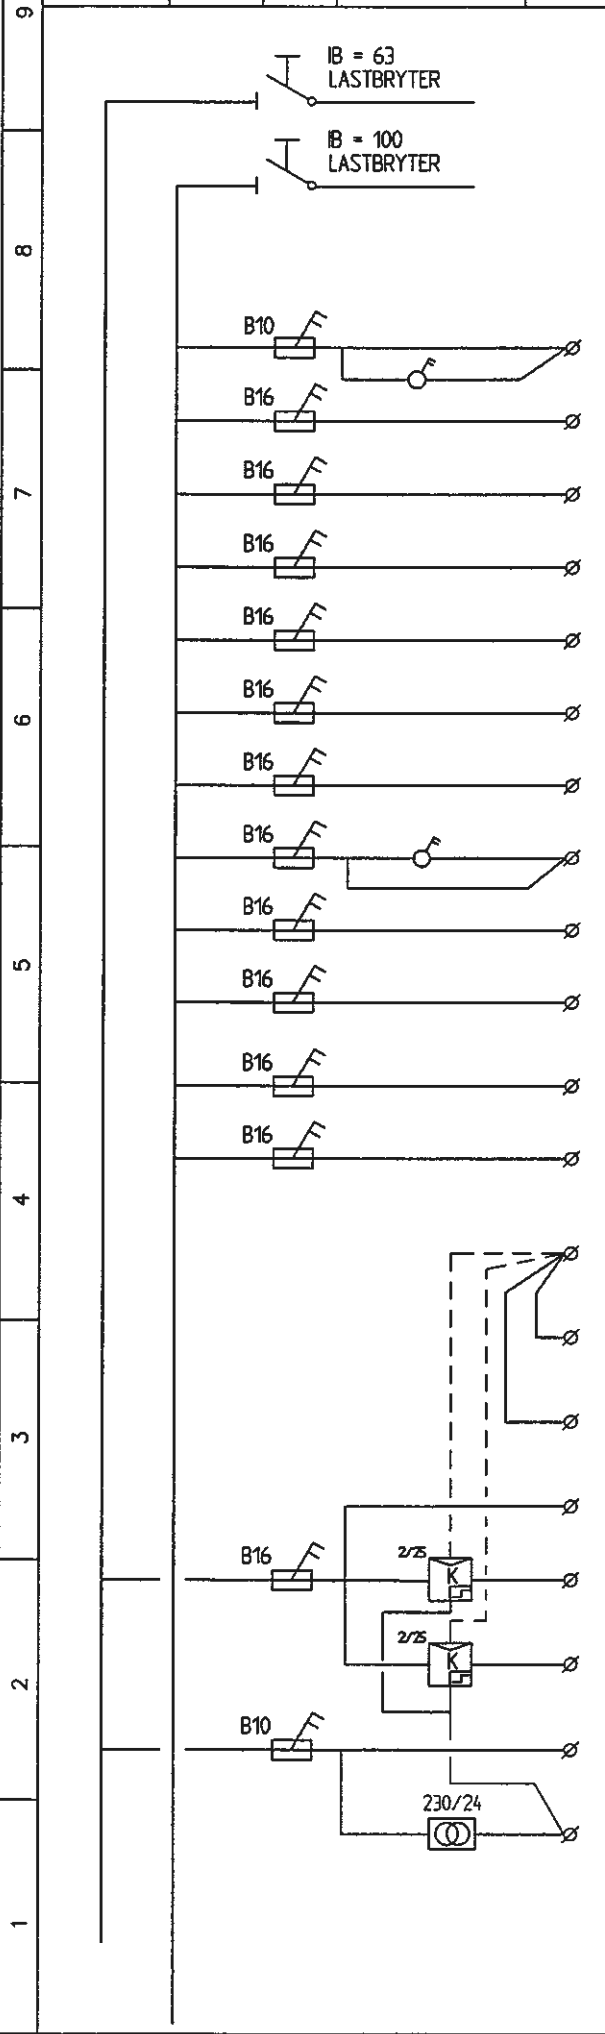

			EKSISTERENDE STIGER NR 10 FRA HOVEDFORDELING LYS PRIORITYRT
			EKSISTERENDE STIGER NR 31 FRA HOVEDFORDELING LYS UPRIORITYRT
PR	4X15 +J	44.01	LYS UF-E4.433.31, TRAPPEROM ROM NR 301
PN	2X25 +J	44.02	LYS BØTTEKOTT, KORRIDOR ROM NR 303, 305, 313, 325, 327
		44.03	RESERVE
PN	2X25 +J	44.04	STUE / SPISESTUE ROM NR 306
PN	2X25 +J	44.05	LYS SENGEROM OG BAD ROM NR 304, 309, 310, 311, 312, 321, 322, 332
PN	2X25 +J	44.06	LYS SENGEROM OG BAD ROM NR 307, 308, 315, 314, 316, 317, 318, 319, 320
PN	2X25 +J	44.07	LYS KJØKKEN OG VAKTROM ROM NR 324, 326
PN/PR	4X25 +J	44.08	LYS/NØDLYS TRAPPEROM ROM NR 328
		44.09	RESERVE
		44.10	RESERVE
PN	2X25 +J	45.01	STIKK V.K BAD ROM NR 304, 308, 311, 317, 318, 321
		45.02	RESERVE
PFSK	12 PAR	56.01	FRA SD ANLEGG
PFSK	4 PAR	56.01	TIL UF-E4.433.21
PFSK	4 PAR	56.01	TIL UF-E4.433.11
PN	2X25 +J	44.101	NØDLYS KORRIDOR ROM NR 305, 313
PN	4X25 +J	44.102	LYS KORRIDOR ROM NR 305, 313
PN	4X25 +J	44.103	NATTLYS KORRIDOR ROM NR 305, 313
PN	2X25 +J	44.104	STYRESTRØM
			24 V STYRESTRØM

SENTRAL

UTE I ANLEGGET


STIGER SAMLE-SKINNER
SIKRINGS-NUMMER
SIKRING (A)
ØVRIGE KOMPONENTER I TAVLE
REKKE-KLEMMENUMMER

KABELTYPE TVERRSNITT mm²
KABEL-NUMMER

TEKST

Finnavn
UF-4.33.310WJ
Side 3
Av 3

9
8
7
6
5
4
3
2
1

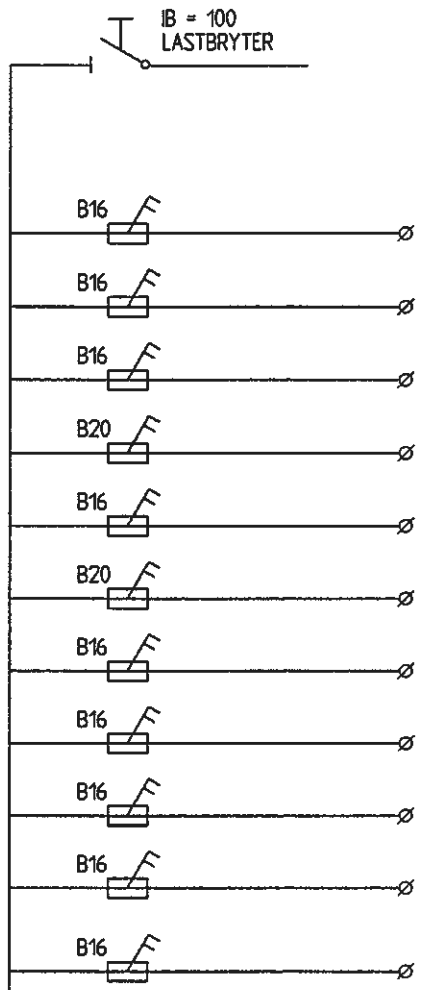

EKSISTERENDE STIGER NR 42 FRA HØVEDFORDELING TEKNISK UPRIORITERT

PN	2X25 +J	46.01	STIKK SENGEROM, GANG OG STUE ROM NR 306, 307, 305
PN	2X25 +J	46.02	STIKK SENGEROM, GANG OG STUE ROM NR 322, 323
PN	2X25 +J	46.03	STIKK SENGEROM OG GANG ROM NR 309, 310, 312
PN	2X4 +J	46.04	STIKK KOMFYR STUE ROM NR 306
PN	2X25 +J	46.05	STIKK SENGEROM OG GANG ROM NR 314, 316, 319, 320
PN	2X4 +J	46.06	STIKK KOMFYR KJØKKEN ROM NR 324
PN	2X25 +J	46.07	STIKK KJØKKEN ROM NR 324
PN	2X25 +J	46.08	STIKK VAKTROM ROM NR 326
PR	2X25 +J	46.09	STIKK TELEFORDELING 514.31
		46.10	RESERVE
		46.11	RESERVE

Prosjekt nr. 107045
Tegn.nr. UF-E4.433.31
Målestokk

UF-E4.433.31
UNDERFORDELING

Del av ICG
Ingeniørkontor AS
Postboks 124
1701 Sandnessjøen
Tel: 7741000
Fax: 7741009

ICG
Ingeniørkontor AS

Eret av

ALTA HELSESENTER
BYGG E4
ALTA KOMMUNE

Oppr. tegn.

Dato	29.01.99
Utvert	JF
Godkjent	RH
Signatur	
Dato	
Endring	
Utgave	