


--- EKSISTERENDE BUNNLEDNINGER
 --- NYE BUNNLEDNINGER

○ OPPSTIKK SOM KUTTET OG BLINDES

① OPPLAGGSNR.

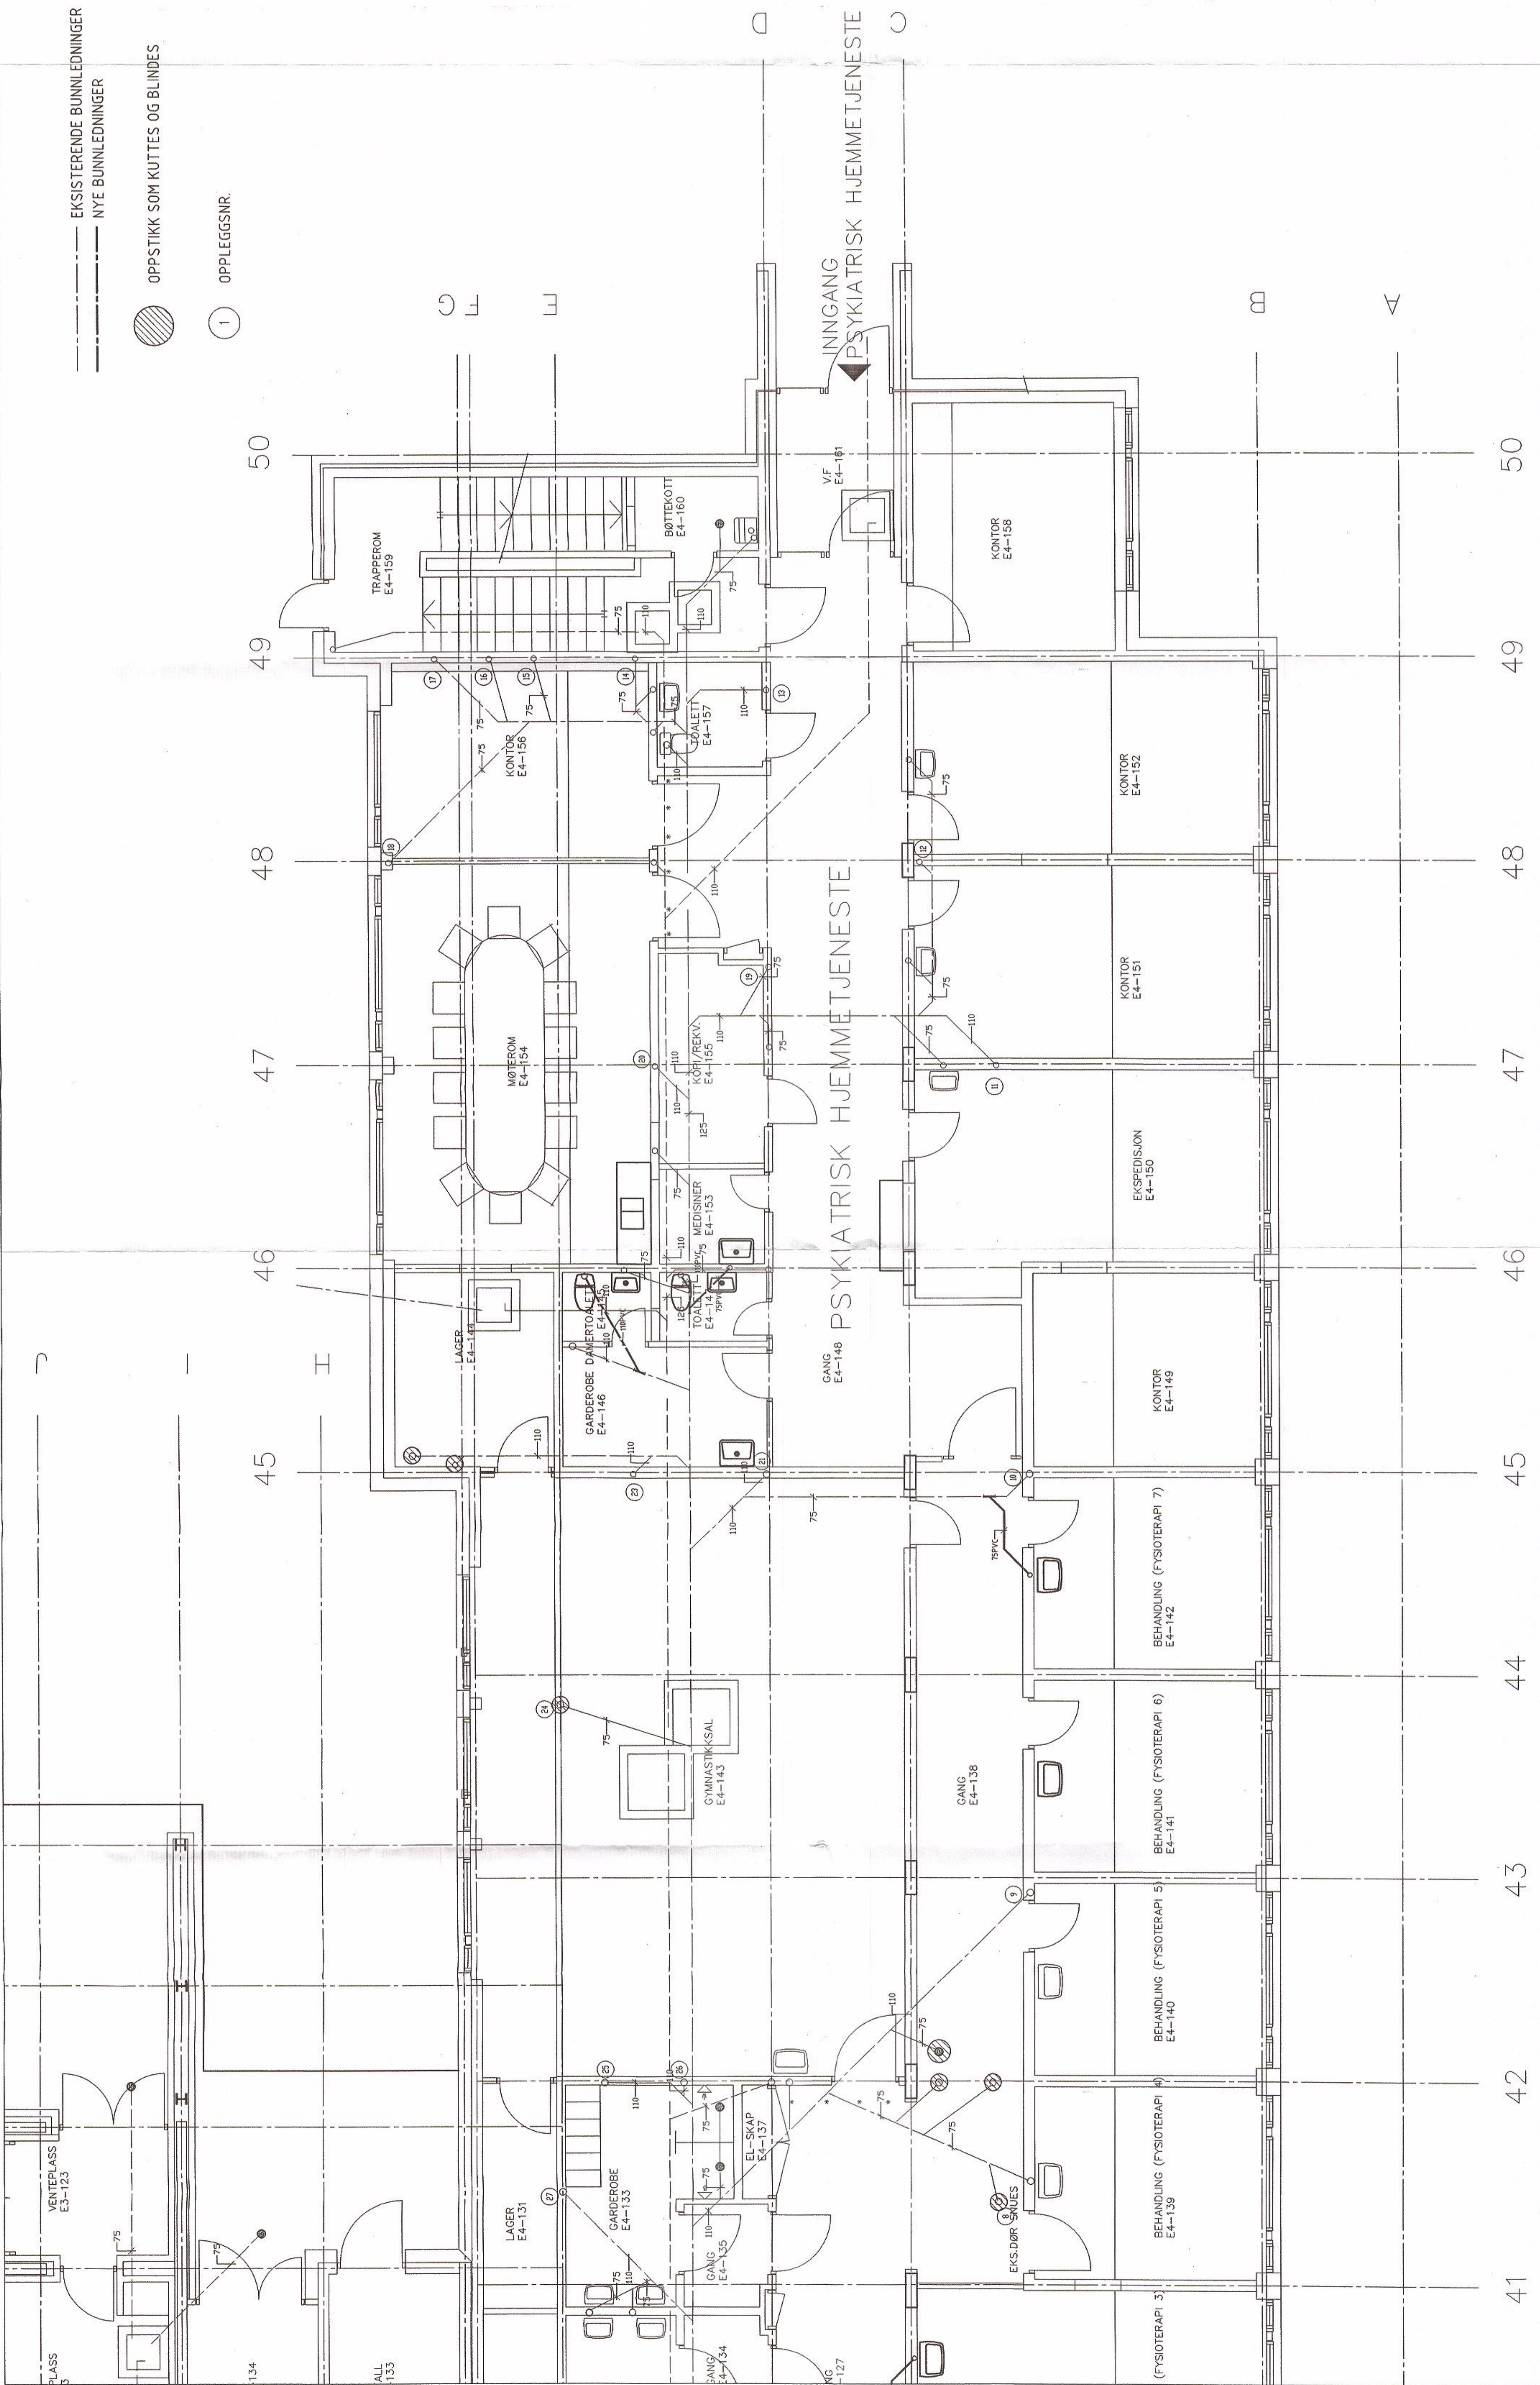

ARBEIDSTEGNING

Rev.	Revisjonen gjelder	Dato	Sgn.
A	ARBEIDSTEGNING	18.06.99	A.H.

ALTA KOMMUNE
ALTA HELSESENTER
 EKSISTERENDE BYGG, E4

VVS-ANLEGG
BUNNLEDNINGER DEL 1

Oppdragsansvarlig	Kontrollert	Dato	Tegning nr.
Asbjørn Hansen		29.01.99	
Saksbehandler	Tegner	Målestokk	
A. Hansen	JB	1:50	

Avdelingskontor
Sletten AS
 Rådhusg. 2, Boks 237, 5001 ALTA
 Telefon 76 00 77, Telefax 76 45 50

TRONDHØM Ø FINNSNES Ø ALTA Ø LOMSTADBYEN