



SNITT AKSE 34 EKS. SYDFLØY

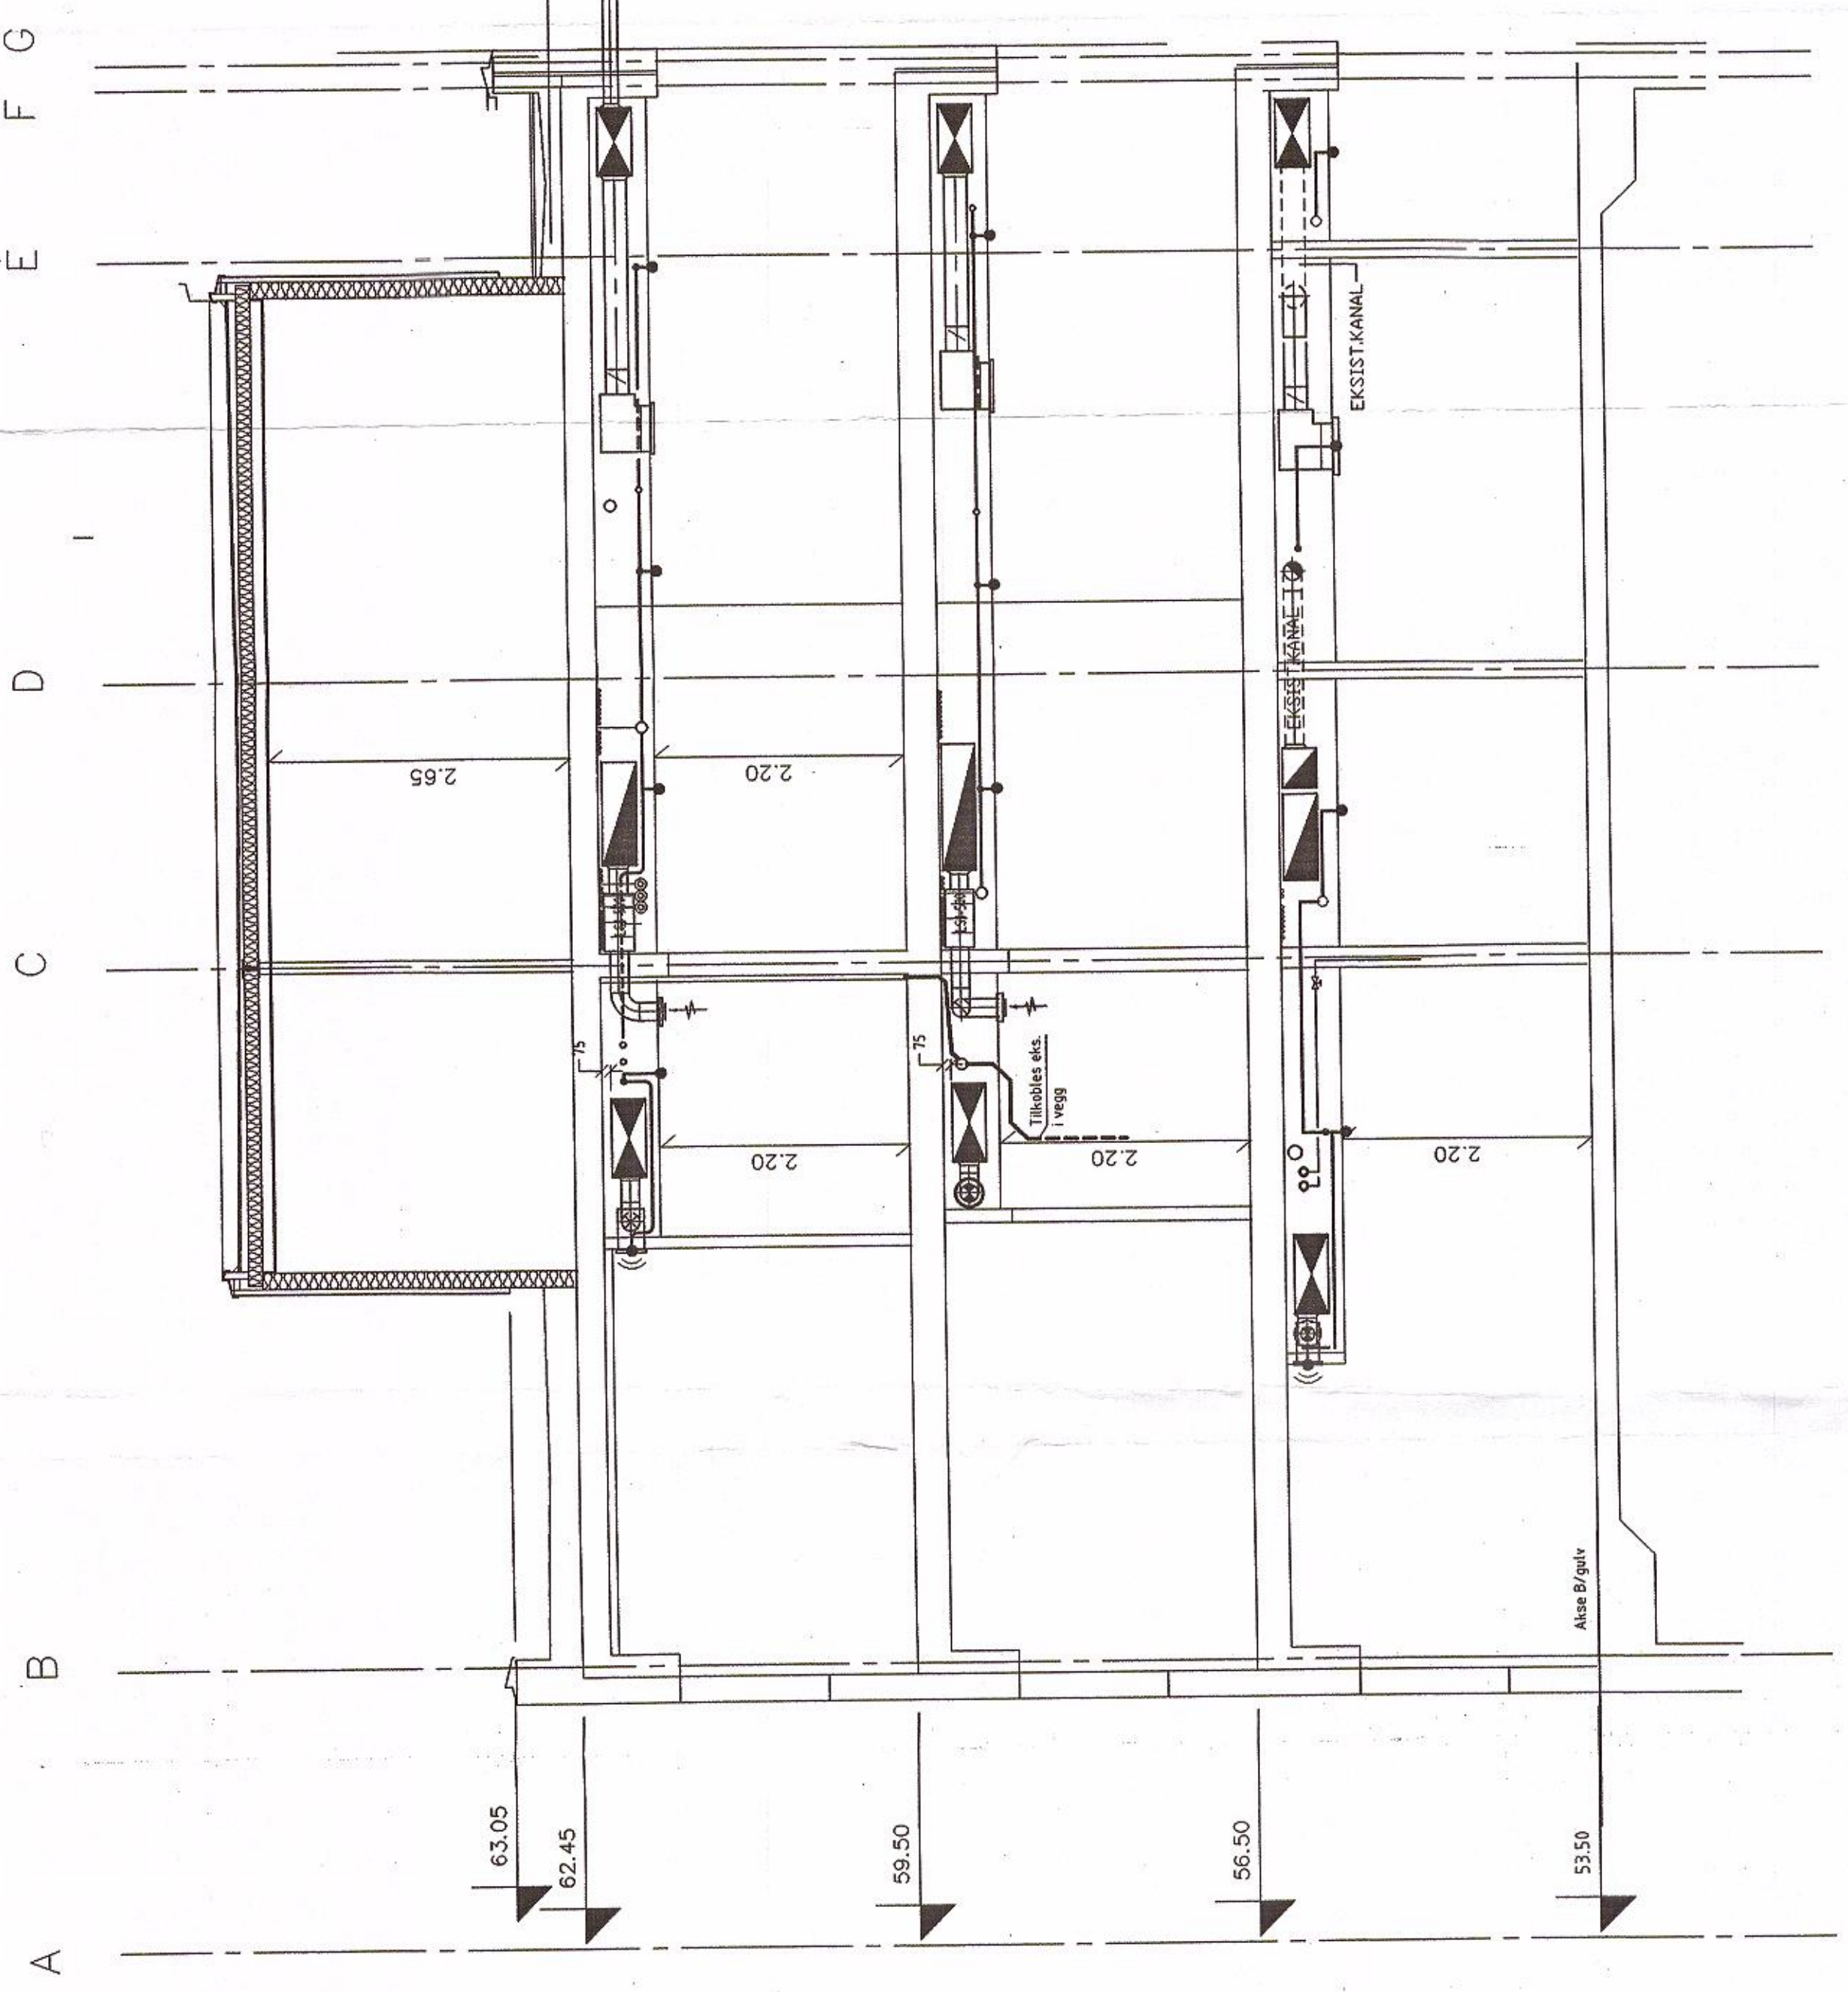

SNITT C-C, MÅL 1 : 50 EKS. SYDFLØY

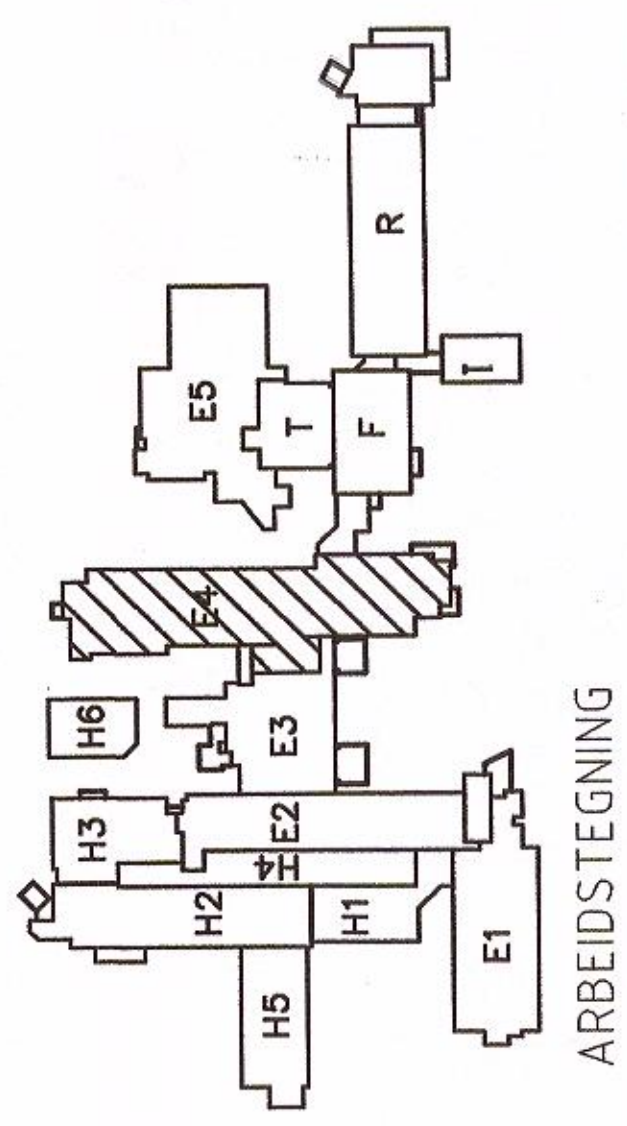

ARBEIDSTEGNING

Rev.	Reviseringens Beskrivelse	Dato	Sign.
B	Justert snitt i. og 2. etg.	28.05.99	AH
A	ARBEIDSTEGNING	05.05.99	AH

ALTA KOMMUNE
ALTA HELSESENTER
 EKISTERENDE BYGG, FLØY E4

VVS-ANLEGG
SNITT

Oppdragsansvarlig	Kontrollert	Dato	Tegning nr.	Rev.
ASHJØRN HANSEN		29.01.99		B
Saksbehandler	Tegner	Målestokk		
A. Hansen	A.H.	1:50	2160.E4.500	

Sletten AS
 Avdelingskontor
SLETTEN AS
 Rådhusg. 2, Postb. 237, 0601 ALTA
 Tlf. 75 71 10 00, Fax 75 71 10 20
 E-post: sletten@slatten.no