


NB.
 -KONF. ARK. HIMLINGSTEKNING
 OG INNPEDNINGSSKJEMA M.H.T.
 PLASSERING AV UTSTYR.
 -DET SKAL TAS HENSYN TIL
 ØVRIGE INSTALLASJONER M.H.T.
 PLASSERING OG MONTERINGS-
 HØYDER ETC.

Sprinklerhode montert i himling
 Sprinklerhode montert på vegg
 med lang kostestengde.
 Stengeventil og strømningsvakt

- *TD2* Stifab TDY m/ALS 160-600
- *TD3* Stifab TDY m/ALS 200-600
- *TD4* Stifab TDY m/ALS 250-600
- *TDF* Stifab ATC-200
- *TDV2* Auramar TLK 125
- *TDV3* Auramar TLK 150
- *TDV4* Auramar TLK 200
- *FK2* Halton URH 125
- *FK3* Halton URH 160
- *DRV* Stifab RGV-500
- *DSV* Stifab CGV-140

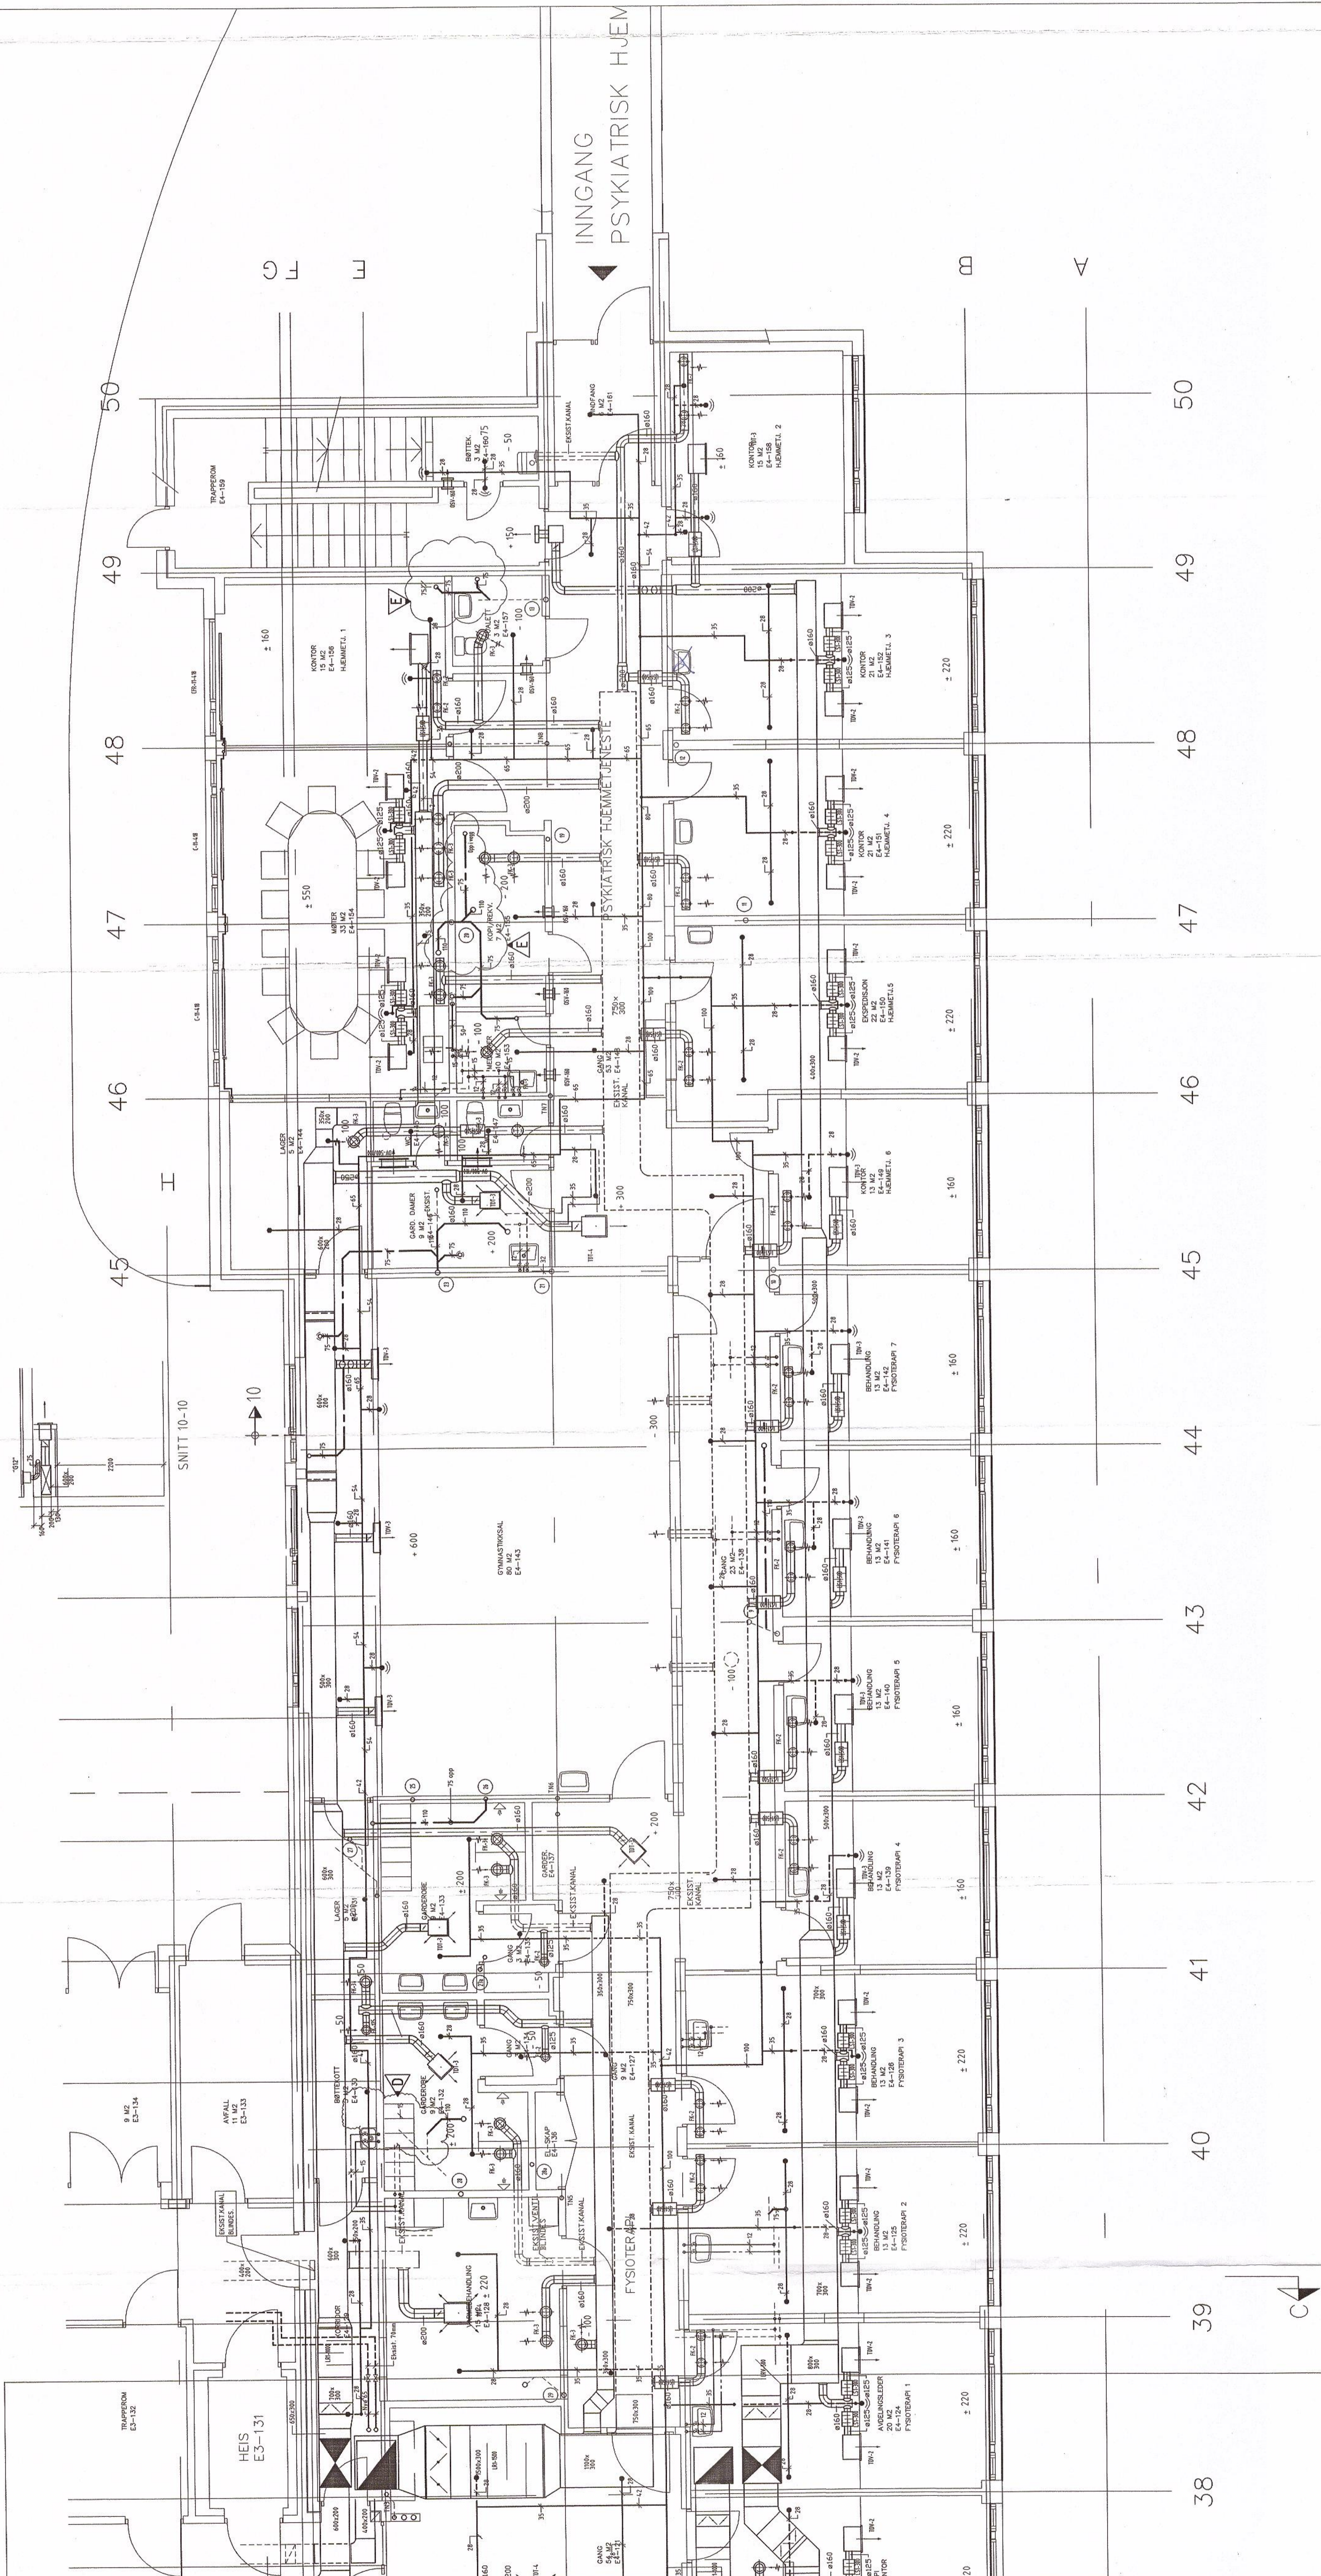

ARBEIDSTEKNING

E	Endret utvop. f.v. E4-212 og 235	01.09.99	AI
D	Diverse endringer	03.12.99	AI
B	Diverse endringer	25.10.99	AI
B	Diverse endringer	27.08.99	AI
A	ARBEIDSTEKNING	18.06.99	AH
Rev.	Reviseringer gjøres	Ikke	Sign.

ALTA KOMMUNE
ALTA HELSESENTER
 EKISTERENDE BYGG, E4

VVS-ANLEGG
PLAN SOKKELETASJE, DEL 1

Oppdragsnavn	Asbjørn Hansen	Dato	29.01.99
Saksbehandler	A. Hansen	Feilnr.	J.B.
Kontrollert		Wattstokk	1:50
Tegning nr.	2160.E4.010	Rev.	E

Avdelingskontor
Sletten AS
 Rådhusg. 2, Boks 2037, 5001 ALTA
 Telefon 78 48 77, Telefax 78 42 19



TRONDH 0 FINNSK 0 ALTA 0 LANGTARBØEN