


NB.
 -KONF. ARK. HIMLINGSTEGNING OG INNREDNINGSSKJEMA M.H.T. PLASSERING AV UTSTYR.
 -DET SKAL TAS HENSYN TIL ØVRIGE INSTALLASJONER M.H.T. PLASSERING OG MONTERINGS- HØYDER ETC.

- Sprinklerhode montert i himling
- Sprinklerhode montert på vegg med lang kostegde.
- ⊗ Stengeventil og strømningsvakt

- *TD12* Stifab TDY n/ALS 160-600
- *TD13* Stifab TDY n/ALS 200-600
- *TD14* Stifab TDY n/ALS 250-600
- *TD15* Stifab ATC-200
- *TDV2* Auronor TLK 125
- *TDV3* Auronor TLK 160
- *TDV4* Auronor TLK 200
- *FK2* Halton URH 125
- *FK3* Halton URH 150
- *DRV* Stifab RGV-500
- *DSV* Stifab CGV-140

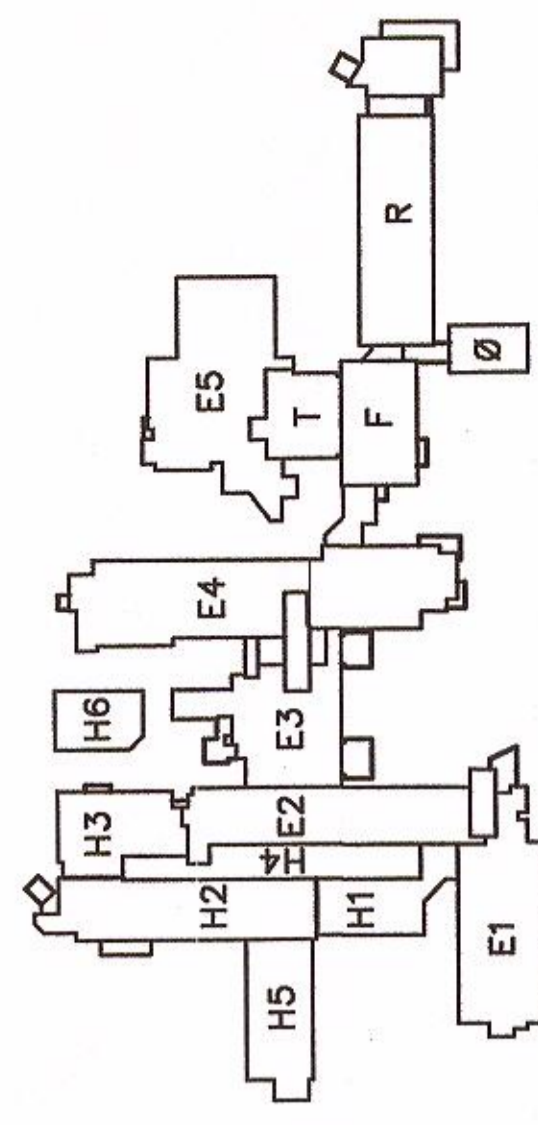

ARBEIDSTEGNING

F	By. endringer i E4-242 og -295	01.12.99	AH
E	Diverse endringer	25.11.99	AH
D	By. endringer	27.08.99	AH
B	By. endringer av dth. på sprinklerleiesh	18.06.99	A.H.
A	ARBEIDSTEGNING	01.05.99	AH
Rev.	Revisjonen gjelder	dato	Sign.

ALTA KOMMUNE
 ALTA HELSESENTER
 EKISTERENDE BYGG, FLØY E4

WYS-ANLEGG
 PLAN 1. ETASJE, DEL 1

Oppdragsnavn	Asbjørn Hansen	Dato	29.01.99
Kontrollert	AH	Tegning nr.	2160.E4.100
Saksbehandler	A. Hansen	Skala	1:50

Avdelingskontor
Sletten AS
 Rådhusg. 2, 8065 237, 5004 ALTA
 Telefon 78 68 77, Telefax 78 63 50

TRONDH O FINNES O ALTA O LONDREBYEN

