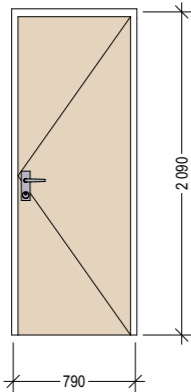
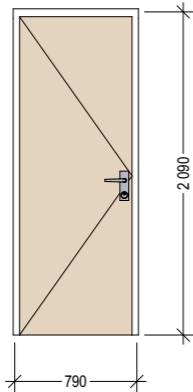
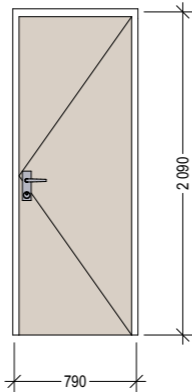
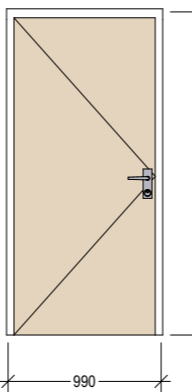
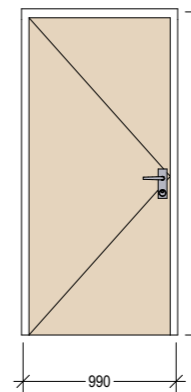


ID	D-01	D-01	D-02	D-03	D-04
Slagretning	H	V	H	V	V
Antall	1	1	1	2	4
					
Størrelse	B= 790 H= 2 090	790 2 090	790 2 090	990 2 090	990 2 090
Brannkrav			EI260-Sa		
Lydkrav	25dB	25dB		25dB	
Terskel	Heve- og senke terskel	Heve- og senke terskel	Heve- og senke terskel	Heve- og senke terskel	Heve- og senke terskel
Glass					
Overflate karm	NCS S 0502-Y Bomull	NCS S 0502-Y Bomull	NCS S 0502-Y Bomull	NCS S 0502-Y Bomull	NCS S 0502-Y Bomull
Overflate dørblad	F1079 Natural Oak,	F1079 Natural Oak,	F3050 Cygnet (NCS S 2005-Y40R)	F1079 Natural Oak,	F1079 Natural Oak,
Overflate kantlist dør	NCS S 0502-Y Bomull	NCS S 0502-Y Bomull	NCS S 0502-Y Bomull	NCS S 0502-Y Bomull	NCS S 0502-Y Bomull
Anmerkning					

Fase
Anbudstegning

haldde
ARKITEKTER AS

Haldde arkitekter AS
Sorenskrivervien 11
9513 Alta
78 43 77 14
post@haldde.as
www.haldde.as

Tittel:
Alta kommune - Klinikk Alta

Dato:
29.05.2026

Målestokk:

**Nytt legesenter
Fløy E4**

Format:
A3

Kontroll

Sign.:	Kontroll:
ST	ML

Markveien 33
9510 Alta

Godkjent:

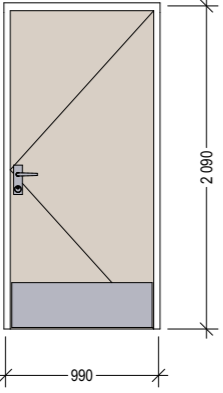
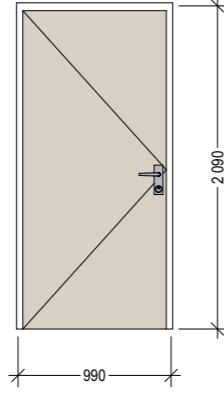
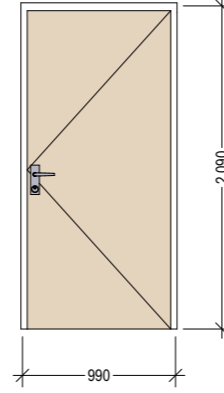
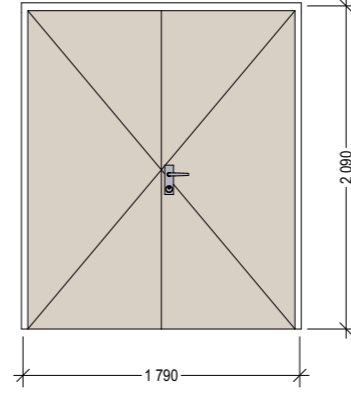
Gnr./bnr.:
28/299

Prosjektnr.:
2539

Tegningsnr.:
A53-100

Type tegning:
Skjema innvendige dører

Tegningsnr. A53-100	Revisjon nr.:
Type tegning Skjema innvendige dører	

ID	D-05	D-05	D-06	D-07
Slagretning	H	V	H	H
Antall	2	1	15	1
				
Størrelse	B= 990 H= 2 090	990 2 090	990 2 090	1 790 2 090
Brannkrav	EI260-Sa	EI260-Sa		EI260-Sa
Lydkrav			33dB	
Terskel	Heve- og senke terskel	Heve- og senke terskel	Heve- og senke terskel	Heve- og senke terskel
Glass				
Overflate karm	NCS S 0502-Y Bomull	NCS S 0502-Y Bomull	NCS S 0502-Y Bomull	NCS S 0502-Y Bomull
Overflate dørblad	F3050 Cygnet (NCS S 2005-Y40R)	F3050 Cygnet (NCS S 2005-Y40R)	F1079 Natural Oak,	F3050 Cygnet (NCS S 2005-Y40R)
Overflate kantlist dør	NCS S 0502-Y Bomull	NCS S 0502-Y Bomull	NCS S 0502-Y Bomull	NCS S 0502-Y Bomull
Anmerkning				

Fase
Anbudstegning

haldde
ARKITEKTER AS

Haldde arkitekter AS
Sørenskrivervien 11
9513 Alta
78 43 77 14
post@haldde.as
www.haldde.as

Tittel:
Alta kommune - Klinikk Alta

Dato:
29.05.2026

Målestokk:

**Nytt legesenter
Fløy E4**

Format:
A3

Kontroll

Sign.: ST Kontroll: ML

Markveien 33
9510 Alta

Godkjent:

Gnr./bnr.:
28/299

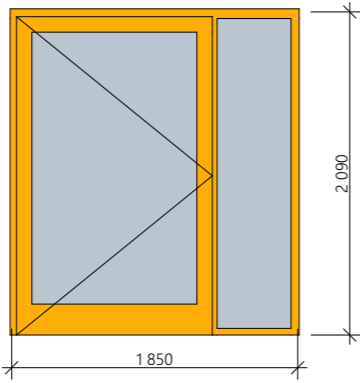
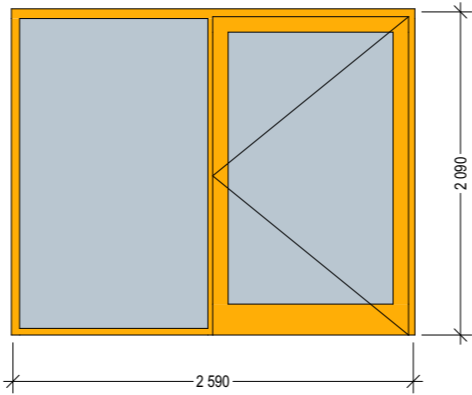
Prosjektnr.:
2539

Tegningsnr.:
A53-100

Type tegning:
Skjema innvendige dører

Tegningsnr. A53-100		Revisjon nr.:	
Type tegning Skjema innvendige dører			
Fase Anbudstegning			
		Haldde arkitekter AS Sørenskrivervien 11 9513 Alta 78 43 77 14 post@haldde.as www.haldde.as	
Tittel: Alta kommune - Klinikk Alta		Dato: 29.05.2026	
Nytt legesenter Fløy E4 Markveien 33 9510 Alta		Målestokk:	
		Format: A3	
Godkjent:		Kontroll	
		Sign.: ST	Kontroll: ML
Gnr./bnr.: 28/299		Gnr./bnr.:	
		28/299	
Prosjektnr.: 2539	Tegningsnr.: A53-100		
Type tegning: Skjema innvendige dører			

Tegningsnr. A53-100	Revisjon nr.:
Type tegning Skjema innvendige dører	

ID	DIV-02	DIV-03
Slagretning	V	H
Antall	1	1
		
Størrelse	1 850	2 590
B=	2 090	2 090
H=		
Brannkrav		EI230-Csa
Lydkrav		
Terskel	Heve- og senke terskel	Heve- og senke terskel
Glass	Sikkerhetsglass F1	Sikkerhetsglass F1
Overflate karm	RAL 1033	RAL 1033
Overflate dørblad	RAL 1033	RAL 1033
Overflate kantlist dør	RAL 1033	RAL 1033
Anmerkning		

Fase
Anbudstegning

haldde
ARKITEKTER AS

Halde arkitekter AS
Sørenskrivervien 11
9513 Alta
78 43 77 14
post@haldde.as
www.haldde.as

Tittel:
Alta kommune - Klinikk Alta

Dato:
29.05.2026

Målestokk:

**Nytt legesenter
Fløy E4**

Format:
A3

Kontroll

Sign.: ST Kontroll: ML

Markveien 33
9510 Alta

Godkjent:

Gnr./bnr.:
28/299

Prosjektnr.:
2539

Tegningsnr.:
A53-100

Type tegning:
Skjema innvendige dører