ID		IV-06
Antall		1
		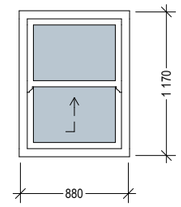
Størrelse	**B=**	900
	H=	1 190
Brystningshøyde		900
Brannkrav		
Lydkrav		
Glass		Sikkerhetsglass F1
Overflate karm		NCS S 0502-Y Bomull
Anmerkning		

ID		IV-08
Antall		1
		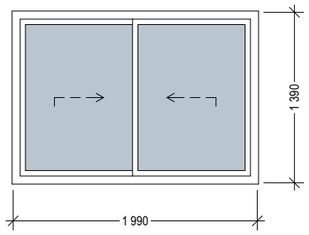
Størrelse	**B=**	1 990
	H=	1 390
Brystningshøyde		610
Brannkrav		
Lydkrav		
Glass		Sikkerhetsglass F1
Overflate karm		NCS S 0502-Y Bomull
Anmerkning		

Tegningsnr.
A55-100

Revisjon nr.:

Type tegning
Skjema innvendige vinduer

P:\Prosjekter 202512539 Alta kommune - Fløy E4 1-etasje\7 TEGNINGER UTI8 Prosjektfiler\01 AC-FILER\2539 Klinikk Alta E4 - Nytt legesenter.pln

Fase
Anbudstegning

halldde ARKITEKTER AS

Halldde arkitekter AS
Sorenskrivervien 11
9513 Alta

78 43 77 14
post@haldde.as
www.haldde.as

Tittel:

Alta kommune - Klinikk Alta

Nytt legesenter Fløy E4

Markveien 33
9510 Alta

Dato: 29.05.2026

Målestokk:

Format: A3

Kontroll

Sign.: ST | Kontroll: ML

Godkjent:

Gnr./bnr.: 28/299

Prosjektnr.: 2539

Tegningsnr.: A55-100

Type tegning: Skjema innvendige vinduer