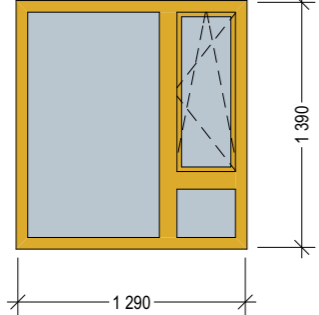
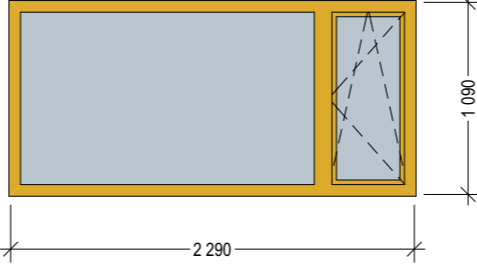
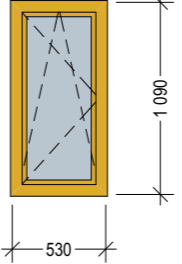


Tegningsnr. A56-100	Revisjon nr.:
Type tegning Skjema vindu i yttervegg	

ID	V6-B	V11	V13-A
Antall	1	1	3
Sett fra utside			
Størrelse	B= 1 290 H= 1 390	2 290 1 090	530 900
Brystningshøyde	610	900	900
Brannkrav			
U-verdi	0,8 W/(m²K)	0,8 W/(m²K)	0,8 W/(m²K)
Glass	Sikkerhetsglass F1 nedre del og stort felt	Sikkerhetsglass F1 nedre del og stort felt	
Hengsler åpningsvindu	Innadslående drei/klipp. Åpnes fra venstre side på innsiden.	Innadslående drei/klipp. Åpnes fra høyre side på innsiden.	Innadslående drei/klipp. Åpnes fra høyre side på innsiden.
Overflate utside	RAL 1033 Dahlia Yellow (30% matthetsgrad)	RAL 1033 Dahlia Yellow (30% matthetsgrad)	RAL 1033 Dahlia Yellow (30% matthetsgrad)
Overflate innside	NCS S 0502-Y Bomull	NCS S 0502-Y Bomull	NCS S 0502-Y Bomull
Anmerkning			

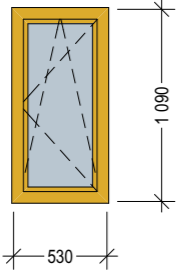
Fase
Anbudstegning


haldde
ARKITEKTER AS

Halde arkitekter AS
Sorenskrivervien 11
9513 Alta
78 43 77 14
post@haldde.as
www.haldde.as

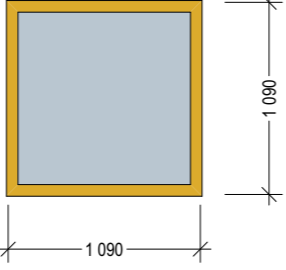
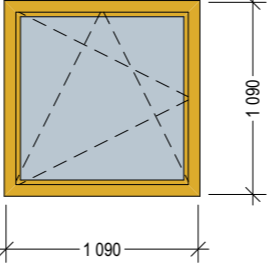
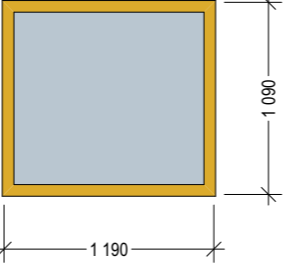
Tittel: Alta kommune - Klinikk Alta	Dato: 29.05.2026
	Målestokk:
	Format: A3
	Kontroll
Sign.: ST	Kontroll: ML
Godkjent:	
	Gnr./bnr.: 28/299

Prosjektnr.: 2539	Tegningsnr.: A56-100
Type tegning: Skjema vindu i yttervegg	

ID	V13-B
Antall	8
Sett fra utside	
Størrelse	B= 530 H= 1 090
Brystningshøyde	900
Brannkrav	
U-verdi	0,8 W/(m²K)
Glass	
Hengsler åpningsvindu	Innadslående dreiv/klipp. Åpnes fra høyre side på innsiden.
Overflate utside	RAL 1033 Dahlia Yellow (30% matthetsgrad)
Overflate innside	NCS S 0502-Y Bomull
Anmerkning	

Tegningsnr. A56-100	Revisjon nr.:
Type tegning Skjema vindu i yttervegg	
Fase Anbudstegning	
	
Halde arkitekter AS Sørenskrivervien 11 9513 Alta 78 43 77 14 post@halde.as www.halde.as	
Tittel: Alta kommune - Klinikk Alta	Dato: 29.05.2026
	Målestokk:
	Format: A3
	Kontroll
	Sign.: ST Kontroll: ML
	Godkjent:
	Gnr./bnr.: 28/299
Prosjektnr.: 2539	Tegningsnr.: A56-100
Type tegning: Skjema vindu i yttervegg	

Tegningsnr. A56-100	Revisjon nr.:
Type tegning Skjema vindu i yttervegg	

ID	V-14	V-14	V-15
Antall	4	1	4
Sett fra utside			
Størrelse	1 090	1 090	1 190
B=	1 090	1 090	1 090
H=	900	900	900
Brystningshøyde			
Brannkrav			
U-verdi	0,8 W/(m²K)	0,8 W/(m²K)	0,8 W/(m²K)
Glass			
Hengsler åpningsvindu		Innadslående dreiklipp. Åpnes fra høyre side på innsiden	
Overflate utside	RAL 1033 Dahlia Yellow (30% matthetsgrad)	RAL 1033 Dahlia Yellow (30% matthetsgrad)	RAL 1033 Dahlia Yellow (30% matthetsgrad)
Overflate innside	NCS S 0502-Y Bomull	NCS S 0502-Y Bomull	NCS S 0502-Y Bomull
Anmerkning			

Fase
Anbudstegning

haldde
ARKITEKTER AS

Haldde arkitekter AS
Sørenskrivervien 11
9513 Alta
78 43 77 14
post@haldde.as
www.haldde.as

Tittel:
Alta kommune - Klinikk Alta

Dato:
29.05.2026

Målestokk:

**Nytt legesenter
Fløy E4**

Format:
A3

Kontroll

Sign.:	Kontroll:
ST	ML

Markveien 33
9510 Alta

Godkjent:

Gnr./bnr.:
28/299

Prosjektnr.:
2539

Tegningsnr.:
A56-100

Type tegning:
Skjema vindu i yttervegg