


Tegnforklaring

- Eksisterende gate- og terrengnivå
- Nytt nivå

Droppsone i Livdekrona
Illustrasjon av eksisterende og planlagt gate- og terrengnivå

28.05.2026



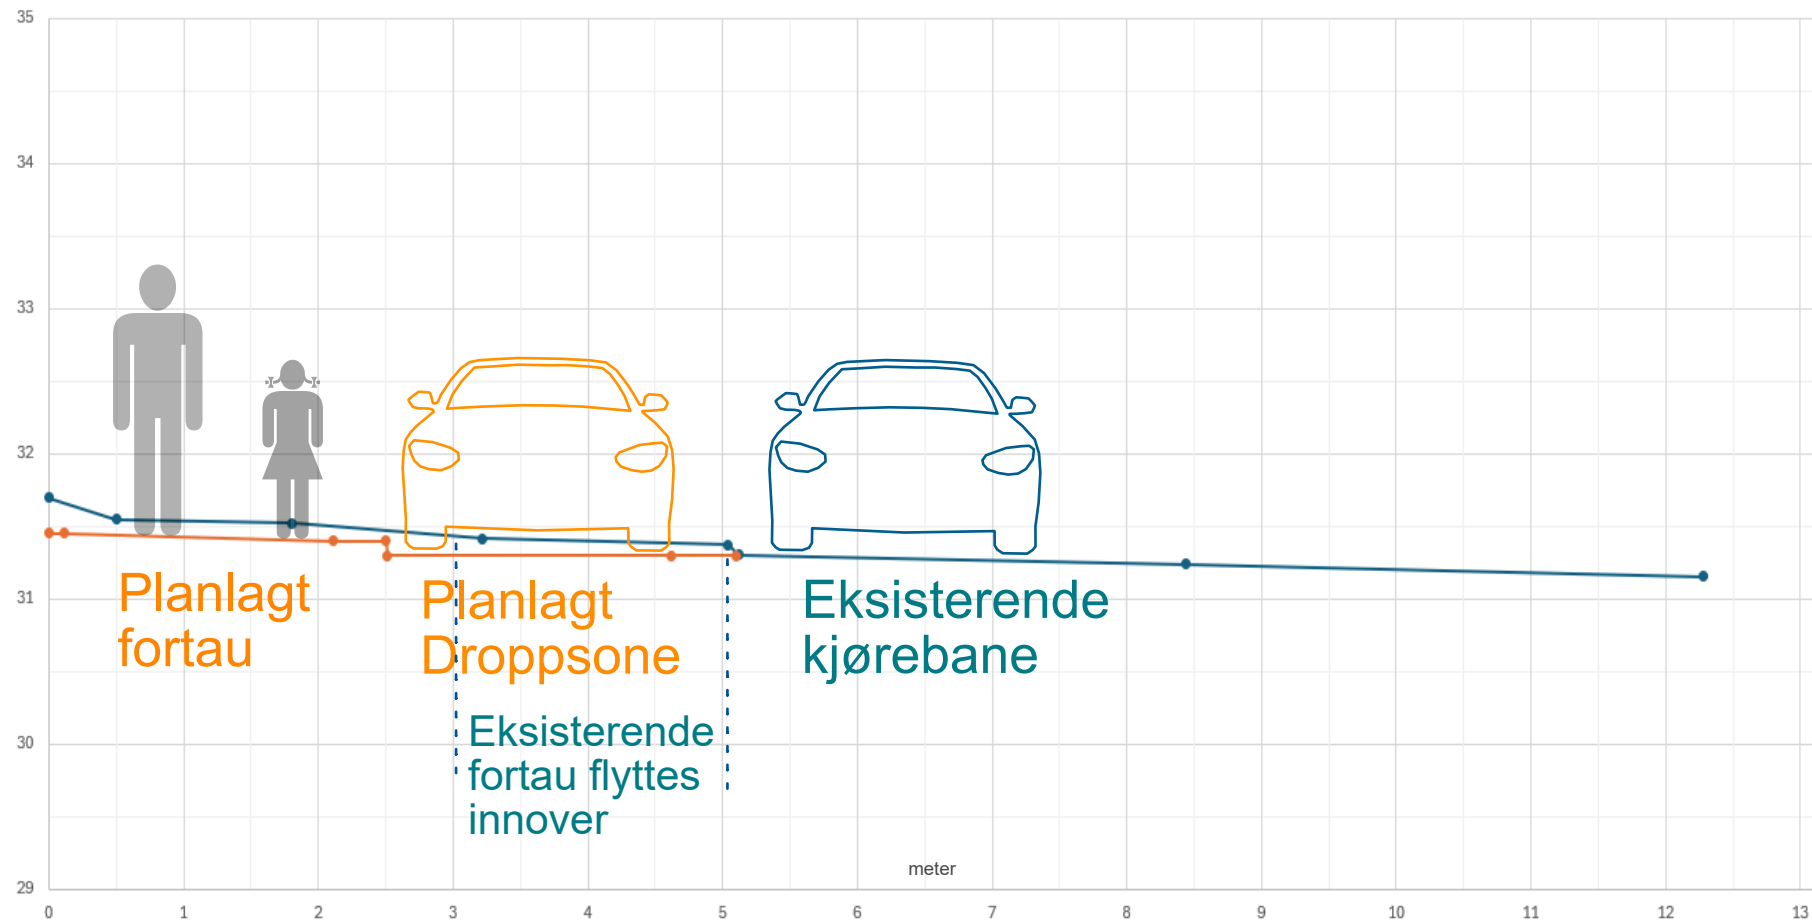


Tegnforklaring

- Eksisterende gate- og terrengnivå
- Nytt nivå

Droppsone i Livdekrona
Illustrasjon av eksisterende og planlagt gate- og terrengnivå

28.05.2026



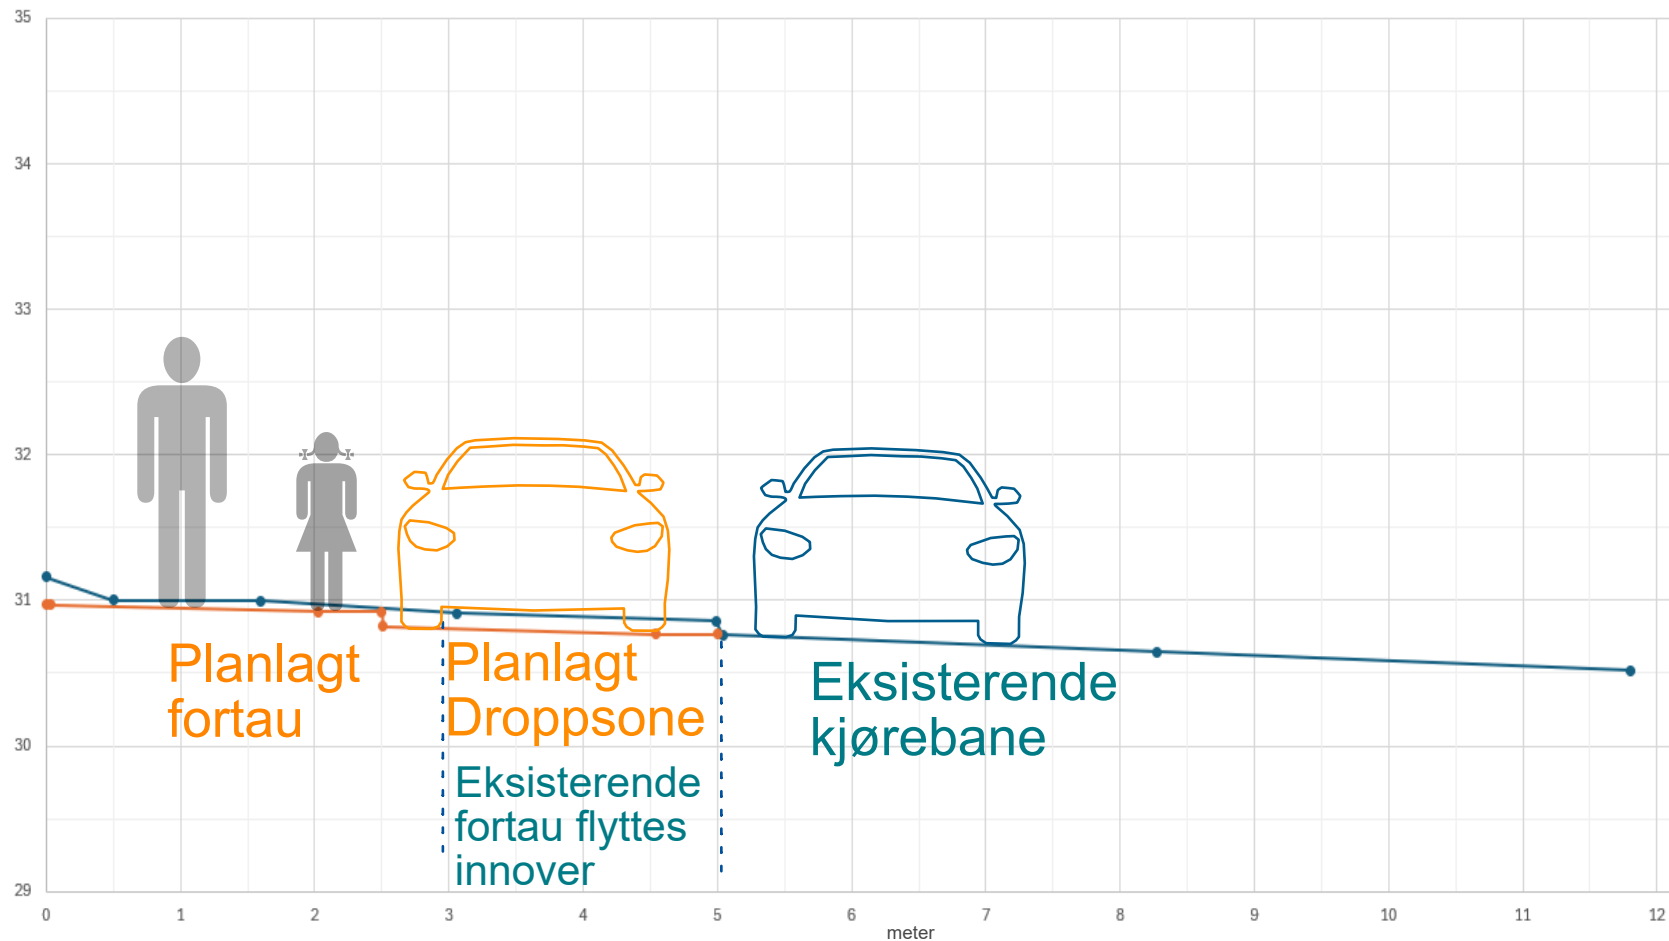


Tegnforklaring

- Eksisterende gate- og terrengnivå
- Nytt nivå

Droppsone i Livdekrona
Illustrasjon av eksisterende og planlagt gate- og terrengnivå

28.05.2026



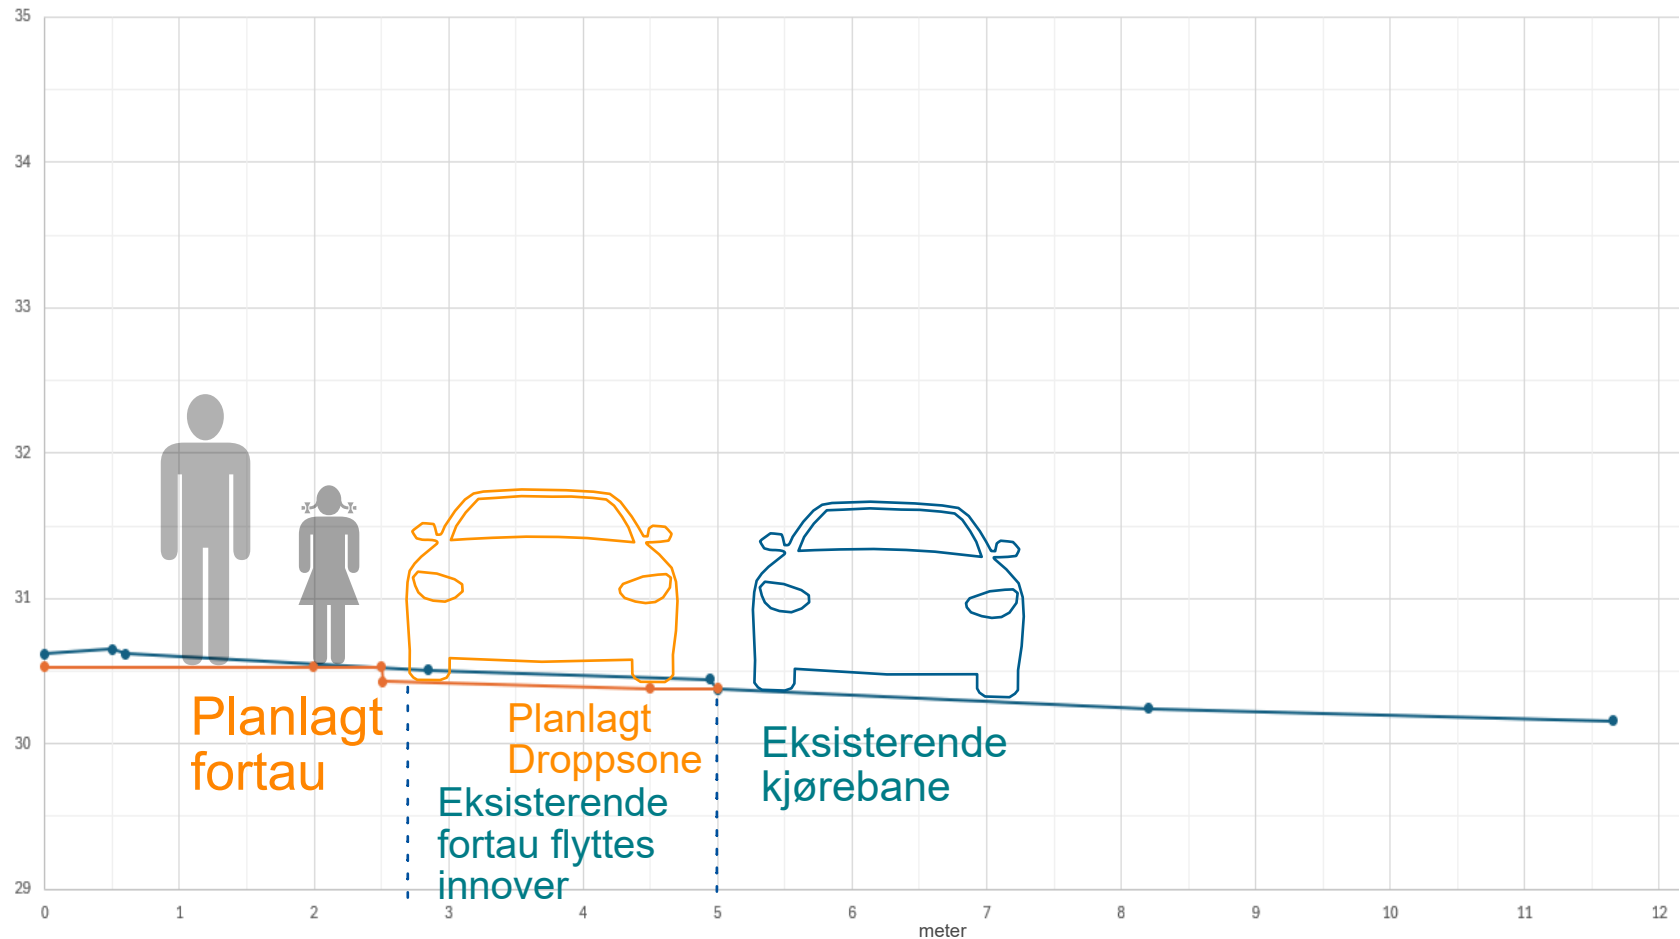

Tegnforklaring


- Eksisterende gate- og terrengnivå
- Nytt nivå



Droppsone i Livdekrona
Illustrasjon av eksisterende og planlagt gate- og terrengnivå

28.05.2026



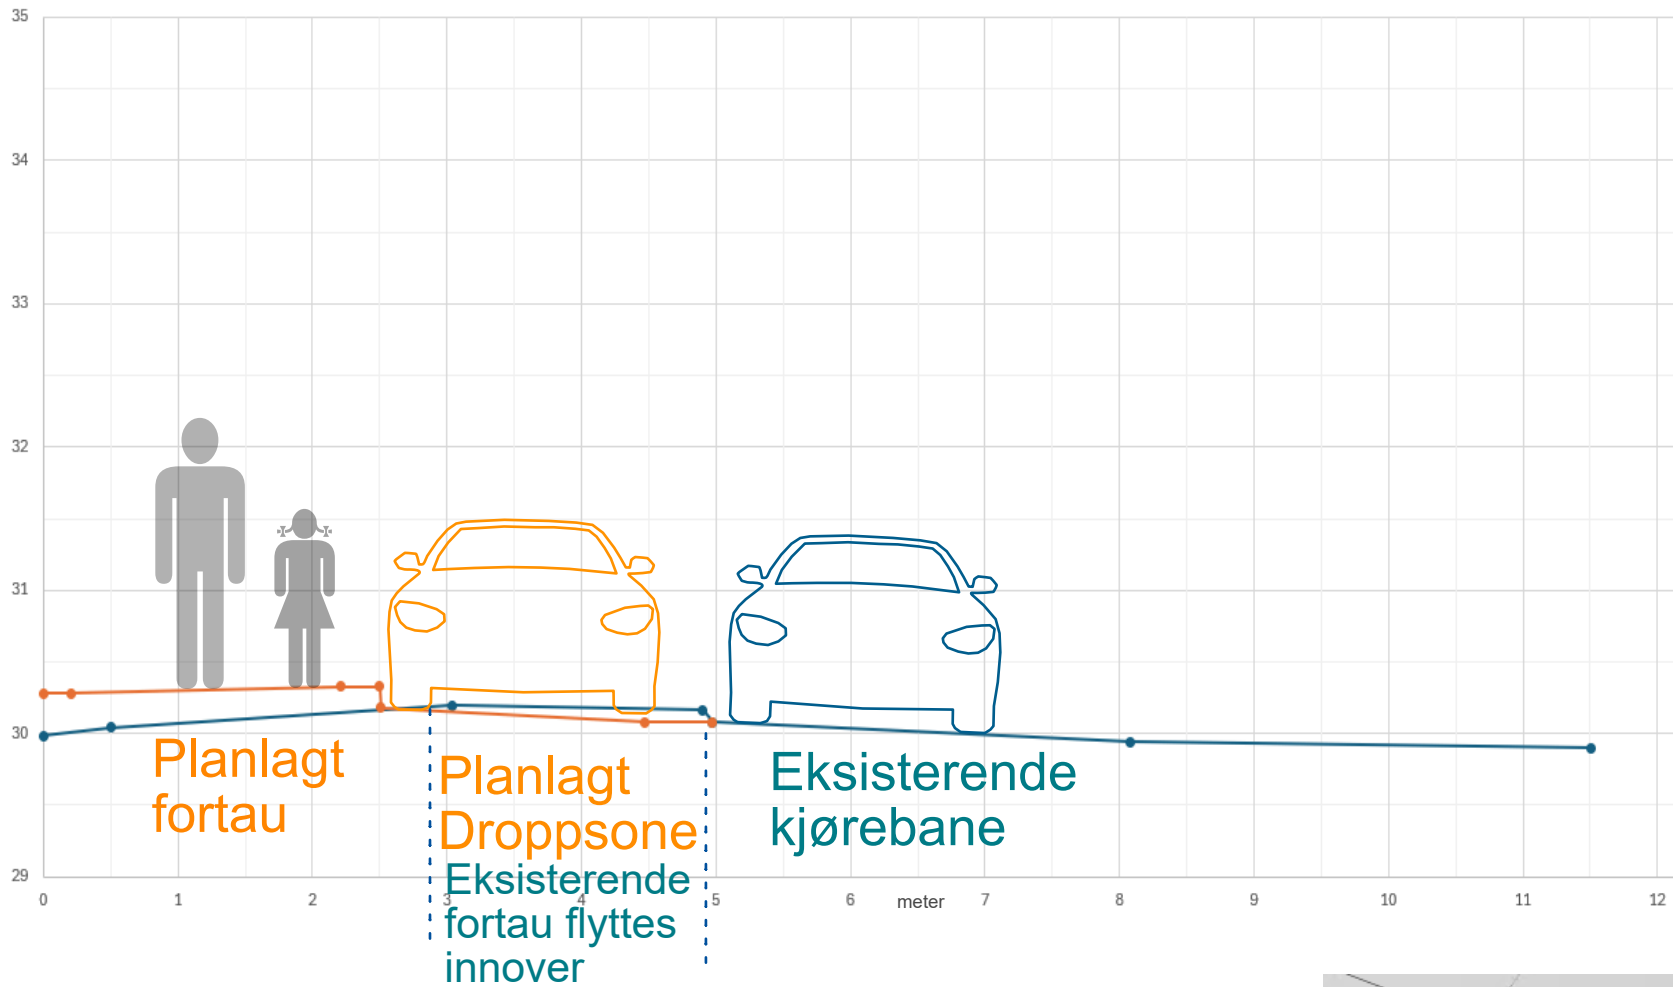

Tegnforklaring

- Eksisterende gate- og terrengnivå
- Nytt nivå

Droppsone i Livdekrona
Illustrasjon av eksisterende og planlagt gate- og terrengnivå

28.05.2026

