


Snitt A-A'
1:100



Overbygning asfaltert aktivitetsflate
1:10

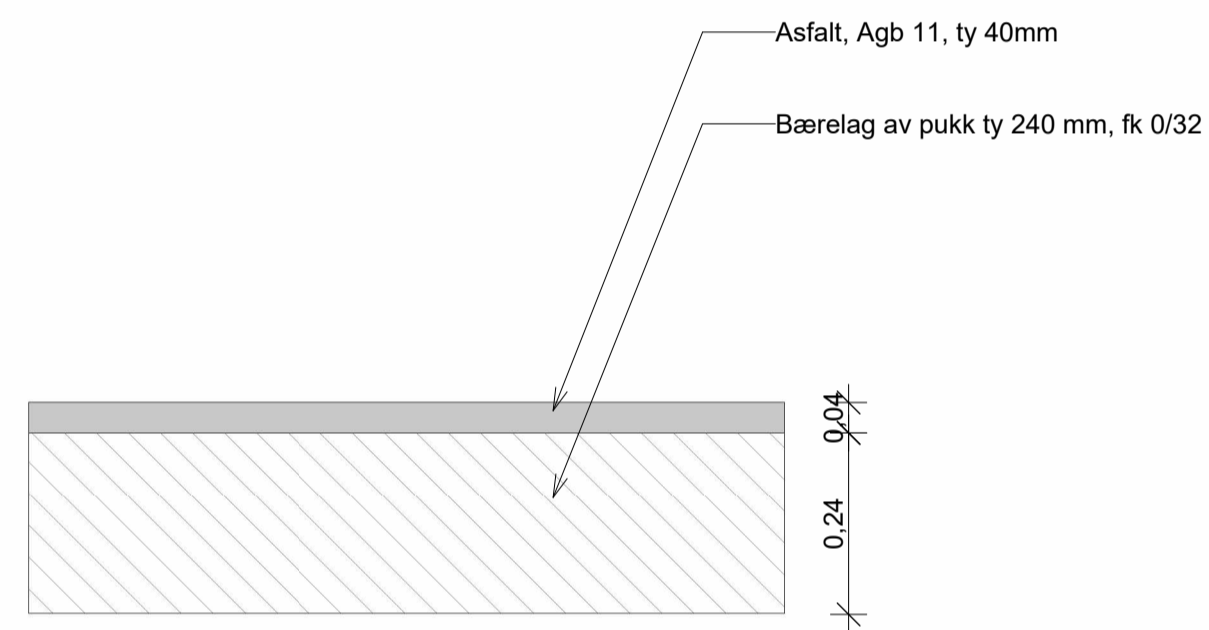

Oversiktstegning 1:1000

F02	2026-03-05	For anskaffelse	Serbar	Krpetu	Krpetu
F01	2026-02-16	For anskaffelse	Serbar	Krpetu	Krpetu
D02	2026-01-06	For godkjenning hos oppdragsgiver	Serbar	Krpetu	Krpetu
D01	2025-12-12	For godkjenning hos oppdragsgiver	Krpetu	Marbos	Krpetu
Rev.	Dato	Beskrivelse	Utarbeidet	Fagkontroll	Godkjent

Dette dokumentet er utarbeidet av Norconsult som del av det oppdraget som fremgår nedenfor. Opphavsretten tilhører Norconsult. Dokumentet må bare benyttes til det formål som oppdragsavtalen beskriver, og må ikke kopieres eller gjøres tilgjengelig på annen måte eller i større utstrekning enn formålet tilsier.

Narvik kommune Målestokk (gjelder A1)
Som angitt

Rønningtomta
Snitt A-A' og detalj