


- Toppsvill 48 x 98 mm C24
- Bunnsvill 48 x 98 mm C24
- 48 x 98 mm C24, cc. 600 mm
- Kryssfiner 18 mm med papptekking
- 23 x 73 mm, cc. 600 mm
- 36 x 48 mm, cc. mm
- Kledning impregneret furu Vertikal
- Stripefundament langs vegger
- Kledning impregneret furu Horisontal
- (2) 48 x 98 mm C24, cc. 600 mm

- Kledning impregneret furu Vertikal
- (2) 48 x 98 mm C24, cc. 600 mm
- Toppsvill 48 x 98 mm C24
- Bunnsvill 48 x 98 mm C24
- 48 x 98 mm C24, cc. 600 mm
- Kledning impregneret furu Horisontal

**MERKNAD**  
 Alt trekonstruksjon, betongens kvalitet, dimensjonering og isolasjon er ikke verifisert med RIB.

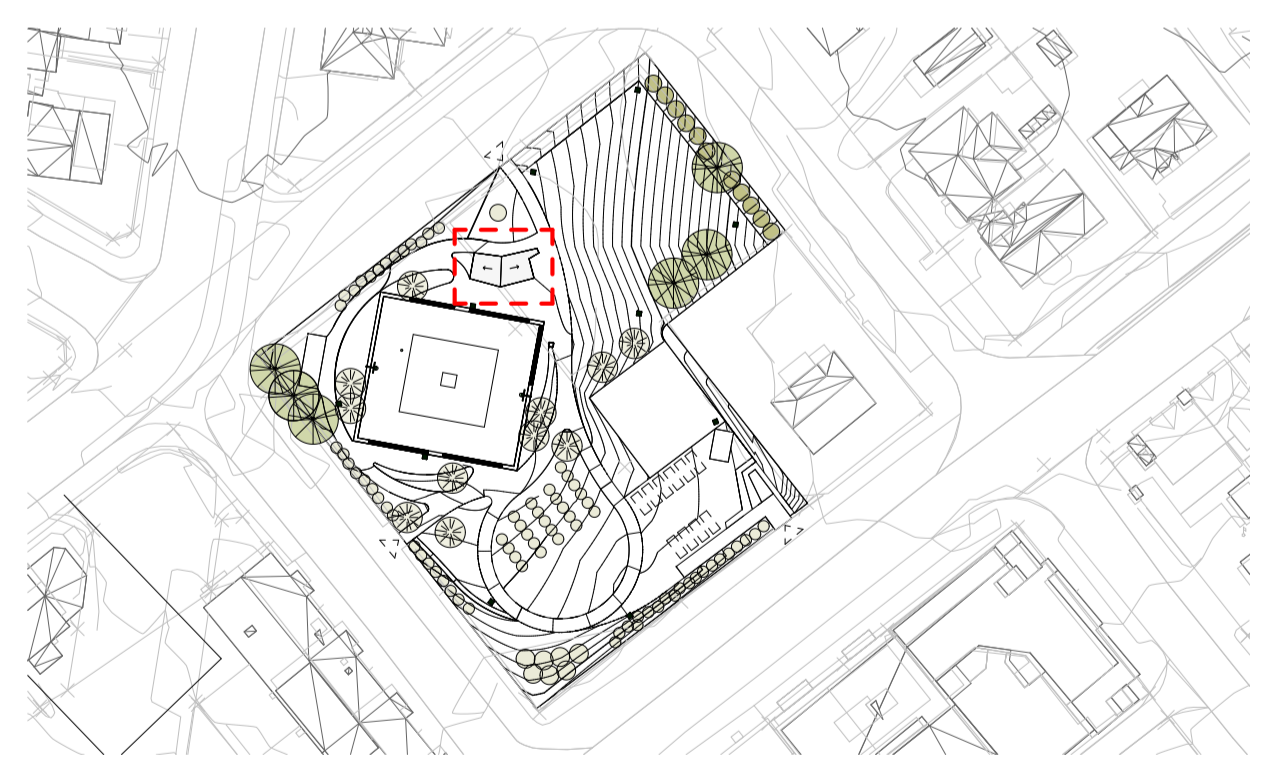

Oversiktstegning 1:1000

| Rev. | Dato       | Beskrivelse                       | Utarbeidet | Fagkontroll | Godkjent |
|------|------------|-----------------------------------|------------|-------------|----------|
| F01  | 2026-02-16 | For anskaffelse                   | Serbar     | Krpetu      | Krpetu   |
| D02  | 2026-01-06 | For godkjenning hos oppdragsgiver | Serbar     | Krpetu      | Krpetu   |
| D01  | 2025-12-09 | For godkjenning hos oppdragsgiver | Serbar     | Leandr      | Krpetu   |

Dette dokumentet er utarbeidet av Norconsult som del av det oppdraget som fremgår nedenfor. Opphavsretten tilhører Norconsult. Dokumentet må bare benyttes til det formål som oppdragsavtalen beskriver, og må ikke kopieres eller gjøres tilgjengelig på annen måte eller i større utstrekning enn formålet tilsier.

|   |                                   |                                       |                        |
|---|-----------------------------------|---------------------------------------|------------------------|
| <b>Narvik kommune</b>                         |                                   | Målestokk (gjelder A1)<br><b>1:20</b> |                        |
| <b>Rønningtomta</b><br><b>Gapahuk plan 01</b> |                                   |                                       |                        |
| <b>Norconsult</b>                             | Oppdragsnummer<br><b>52508206</b> | Tegningsnummer<br><b>L-10-70-20</b>   | Revisjon<br><b>F01</b> |

