


P:\2025\25016 Flyktningsboliger BBY\200 DAK\211 AutoCAD-Civil3D\Layout\L-25016-Tittutveien 11-BGF-302.dwg

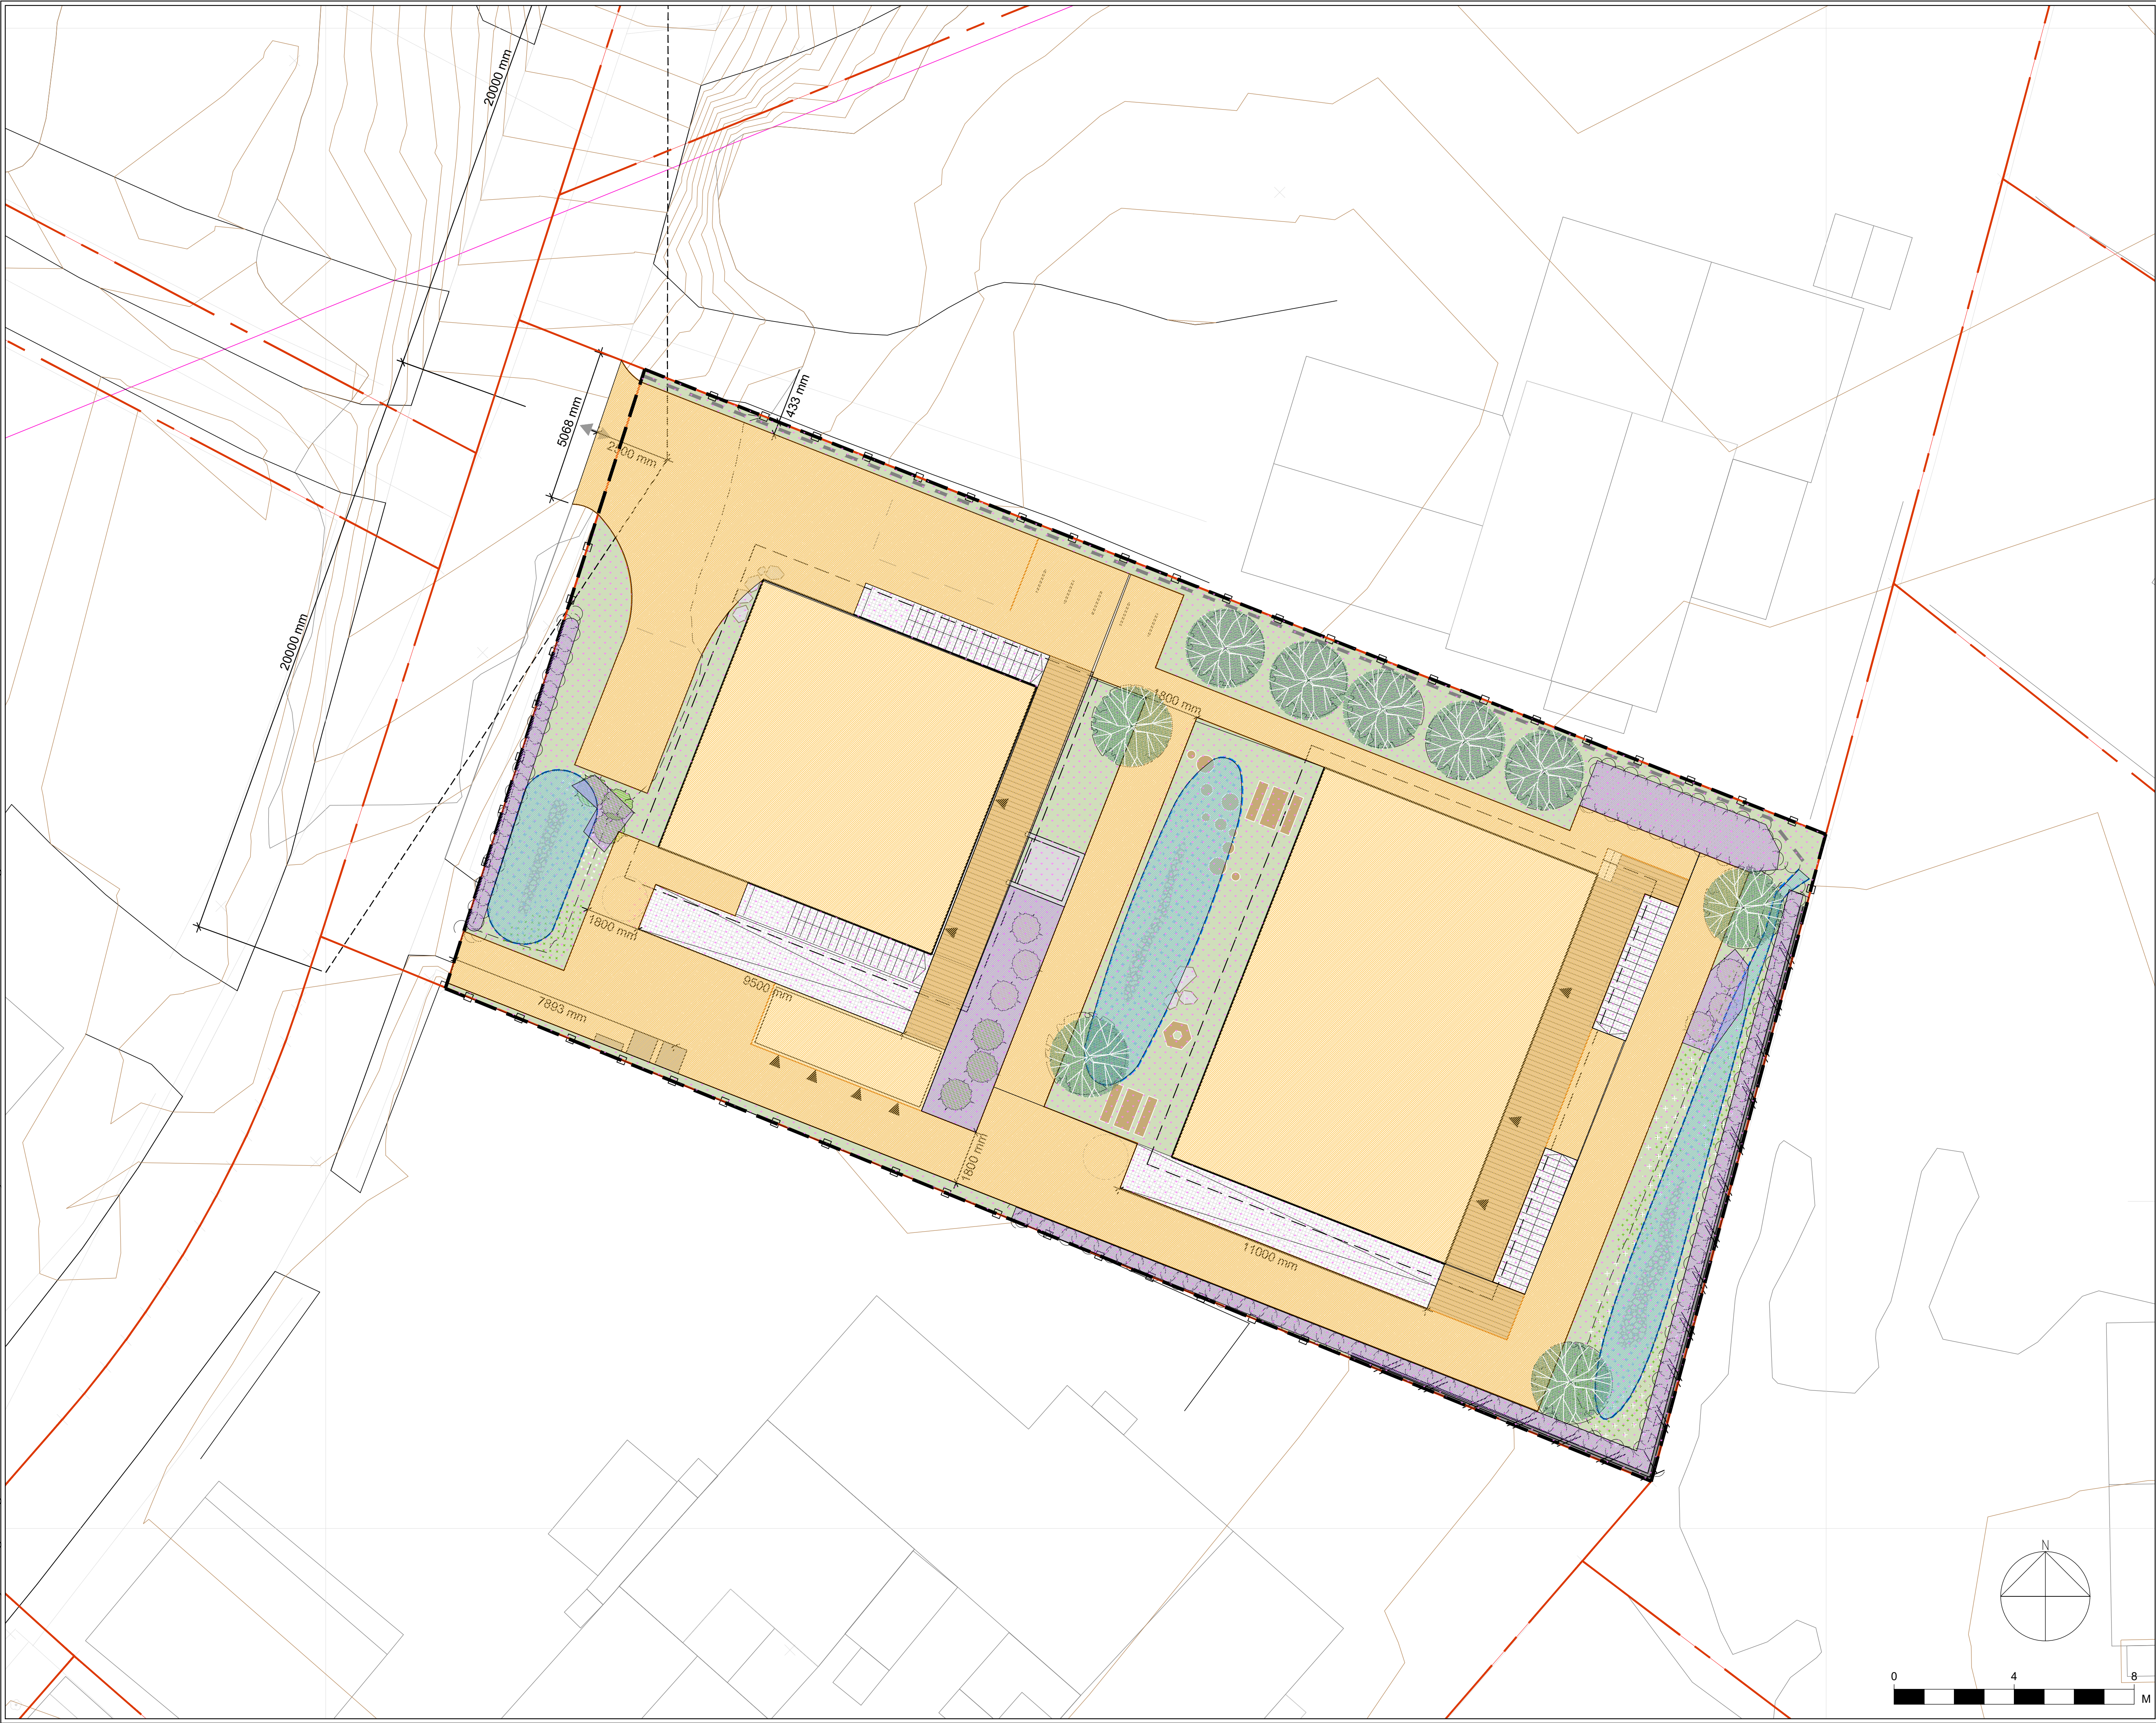

Tegnforklaring

Tomteareal/eiendomsgrense

JERRENG OG FLATER

Eksisterende grønt terreng: Felt- og busksjikt, inkludert urbant landbruk, vegetert mark og hekker

Eksisterende grønt terreng: Bunnsjikt som plen, sedum, mose og lav

Nytt grønt terreng og tak: Felt- og busksjikt inkludert urbant landbruk, vegetert mark og hekker

Nytt grønt terreng og tak: Bunnsjikt som plen, sedum, mose og lav

Overvann

Andre flater og dekker

TRER

Eksisterende trær: Store trær - so 90-200 cm

Nyplantede trær som blir <10m

FAG	SAKSNUMMER	TEGNNR	REVISJON
L	25016	302	C01

Rammesøknad	202406070	CAT	MME	C01
Revisjon/ending	Dato	Sign.	Kontr.	Rev.

OPPDRAGSGIVER

Filter Arkitekter AS

Fase	Ansvar	Tegnet	Godkjent	Dato	Målestokk
L-25016-302	MME	CAT	MME	15.05.25	A1 1:100 A3 1:200

PROSJEKT

Flyktningsboliger BBY

Tegningen gjelder

BLÅGRØNN FAKTOR

Tittutveien 11 Flyktningsboliger

Koordinatsystem Euref 89, NN200

PROSJEKTFASE

Rammesøknad

grindaker
Grindaker AS Landbruksprosjekter
Rådhusgata 25
Postboks 1040 Viken
0119 Oslo
tlf. 23 11 34 45

FAG	SAKSNUMMER	TEGNNR	REVISJON
L	25016	302	C01