


Konstruksjoner tilhørende svalgang med avstand mindre enn 8 meter til eksisterende nabobygg må være ubrennbare (A2-s1,d0).

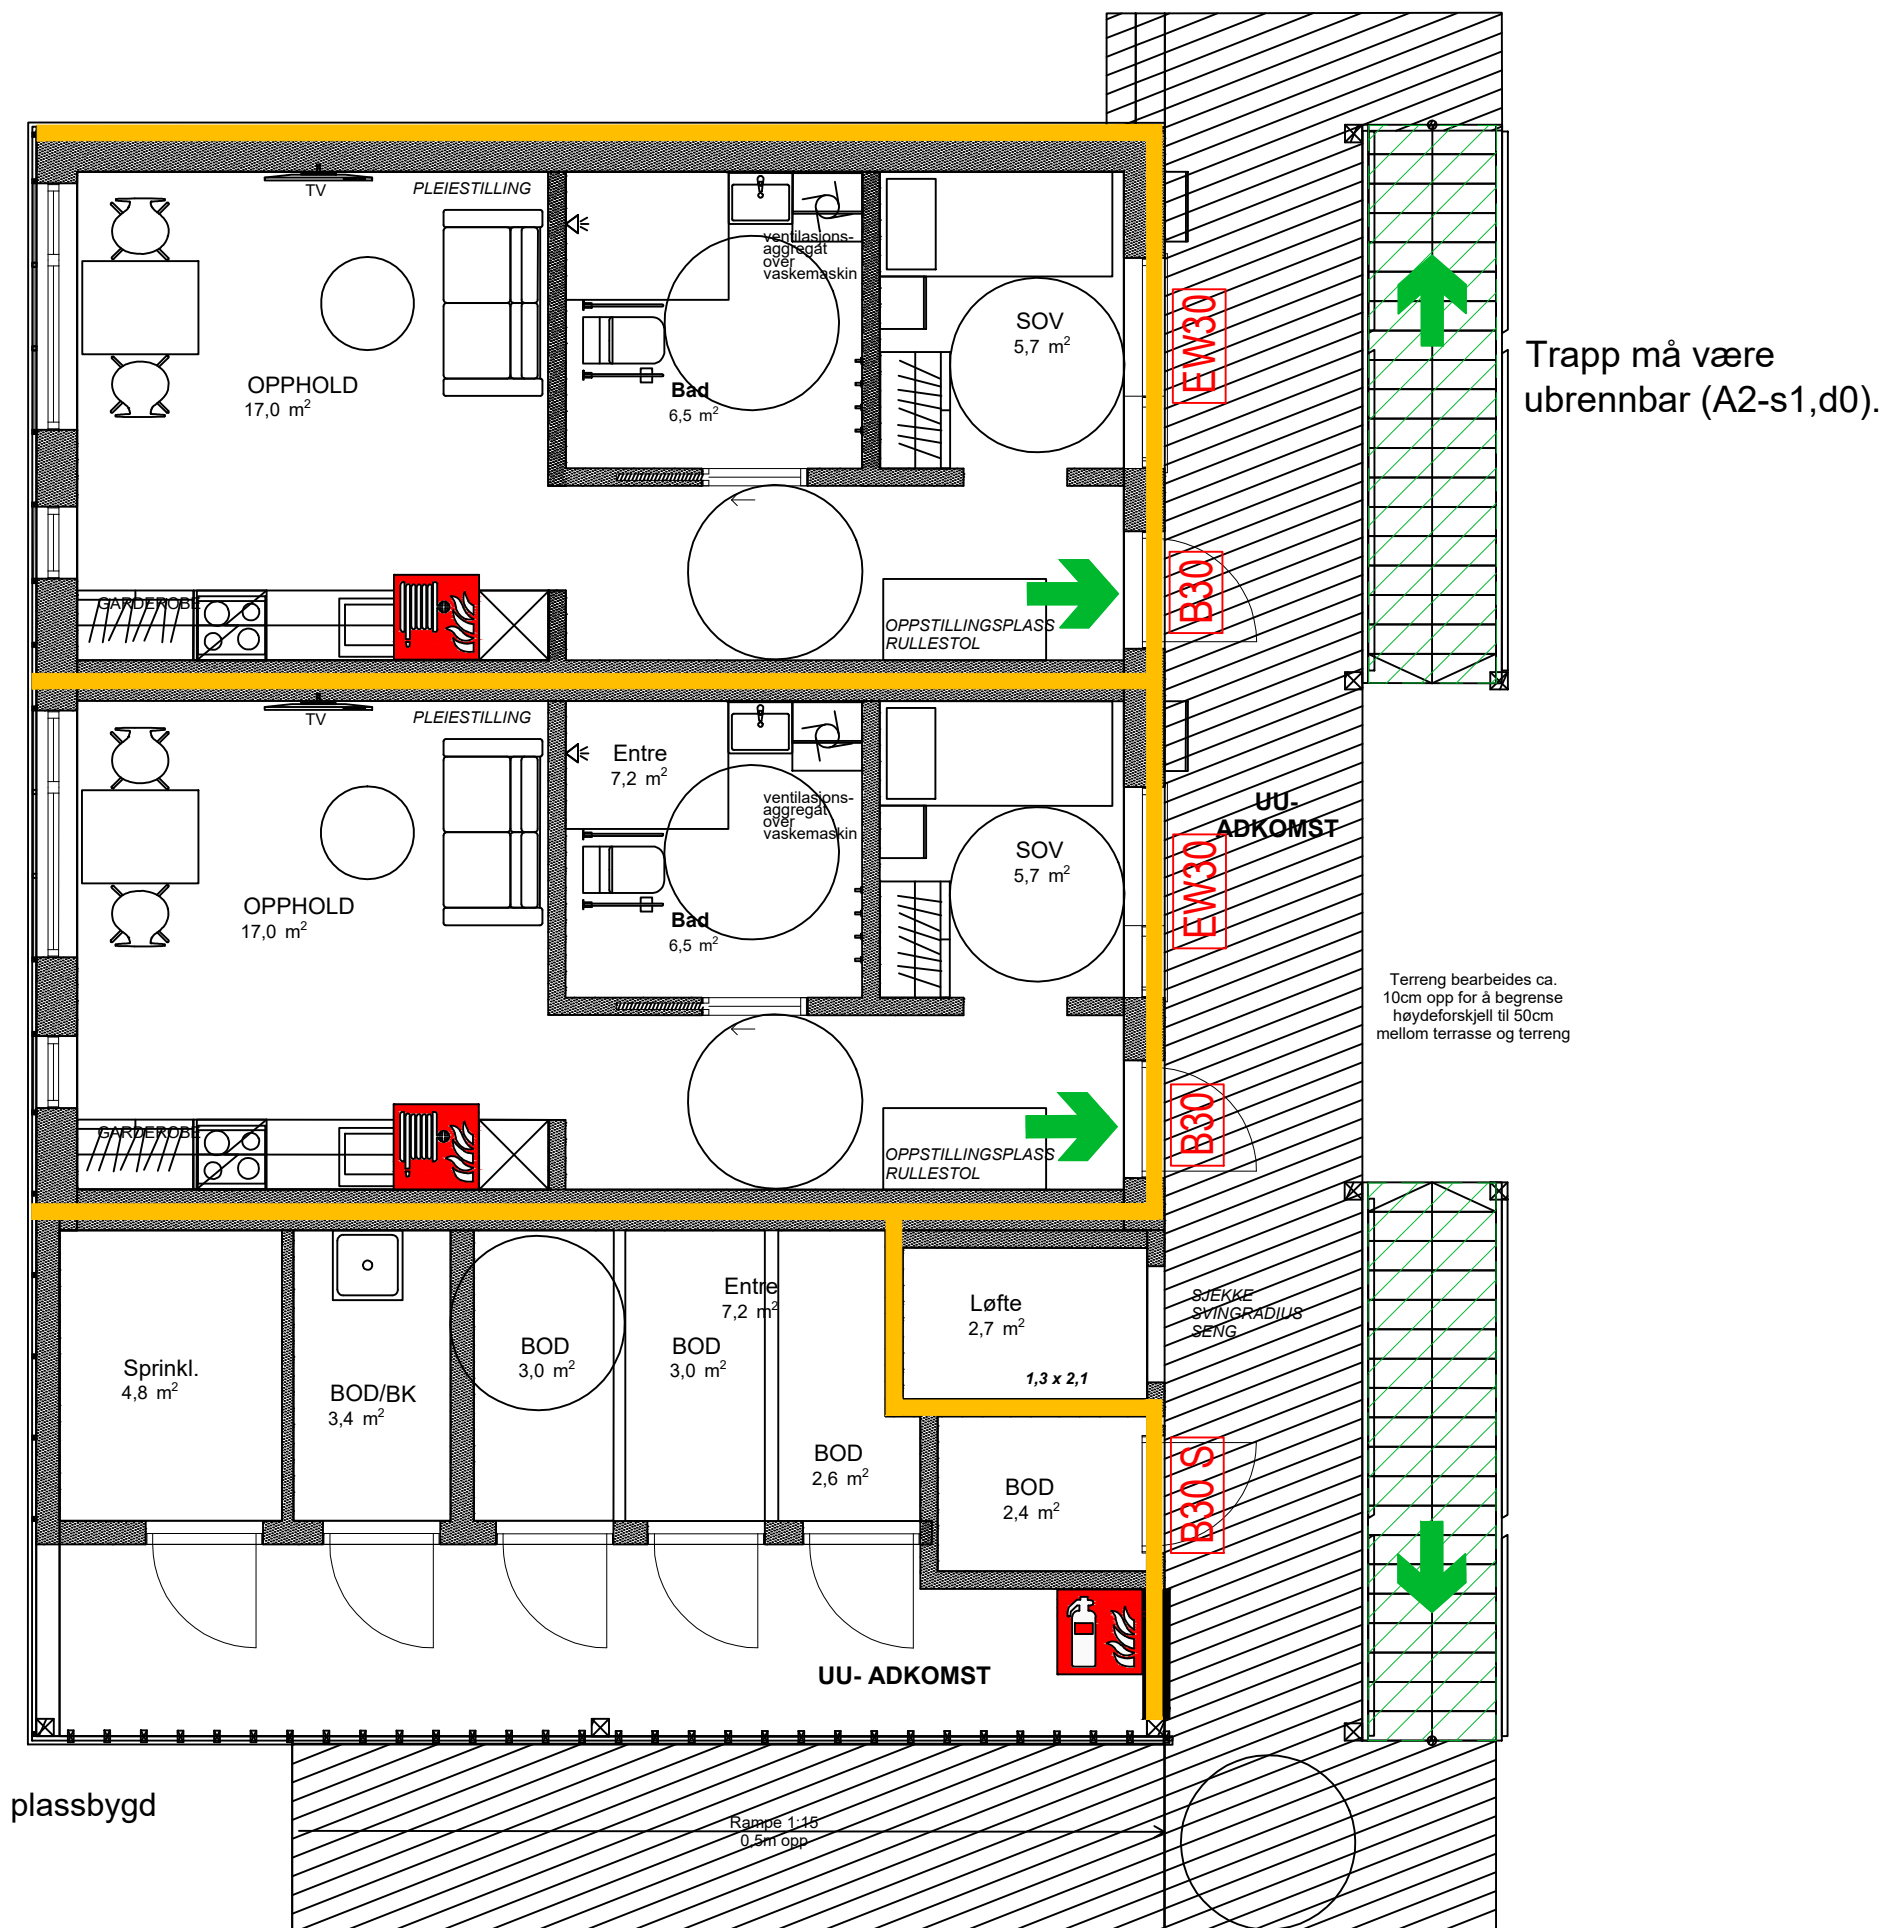

SYMBOLFORKLARING:

- Branncellebegrensende skille EI30 [B30]
- Rømningsretning
- Rømningsveier
- Husbrannslange
- Håndslukker

DØRER:

- B30 Dører EI₂ 30-Sa
- B30 S Dører EI₂ 30-CSa

VINDUER:

- EW30 Vinduer EW 30

ANMERKNINGER:


- Byggverket plasseres i RKL 6, og brannklasse 1.
- Det skal installeres/monteres følgende:
- Brannalarmanlegg, kategori 2
 - Sprinkleranlegg, fuldekende
 - Slokkeutstyr slik at alle arealer dekkes

Tegningen er en del av brannsikkerhetsstrategien for bygningen og skal ses sammen med denne.

Rev.	Dato	Revisjonen gjelder	Sign.	Kontr.
		Revisjoner		
Branntegn				
Boligbygg Oslo KF				
Ignist AS				
Ulvneveien 82E 0581 Oslo Telefon: 22 20 20 01				
BBY - Flyktningeboliger		Tittutveien 11 0568 Oslo Gnr/bnr 122 / 66	DATO 13.05.2025	MALESTOKK 1 : 65 (A3)
Tittutveien 11 Bygg A - Brannplan 1. etasje		TEGN.NR. P500132-RIBR-TEGN03	TEGN AH KONTR JF	REVISJON 00
PROSJEKT P500132				



Rev.	Dato	Revisjonen gjelder Revisjoner								Sign	Kontr.
Branntegning - Fase 1											
Boligbygg Oslo KF											
Ignist AS Ulvenveien 82E 0581 Oslo Telefon: 22 20 20 01											
BBY - Flyktningeboliger						Tittutveien 11 0668 Oslo Gnr/bnr 122 / 66		DATO 13.05.2025			
Tittutveien 11 Bygg A - Brannplan 2. etasje								MALESTOKK 1 : 65 (A3) TEGN AH KONTR JF			
PROSJEKT P500132						TEGN.NR. P500132-RIBR-TEGN03		REVISJON 00			

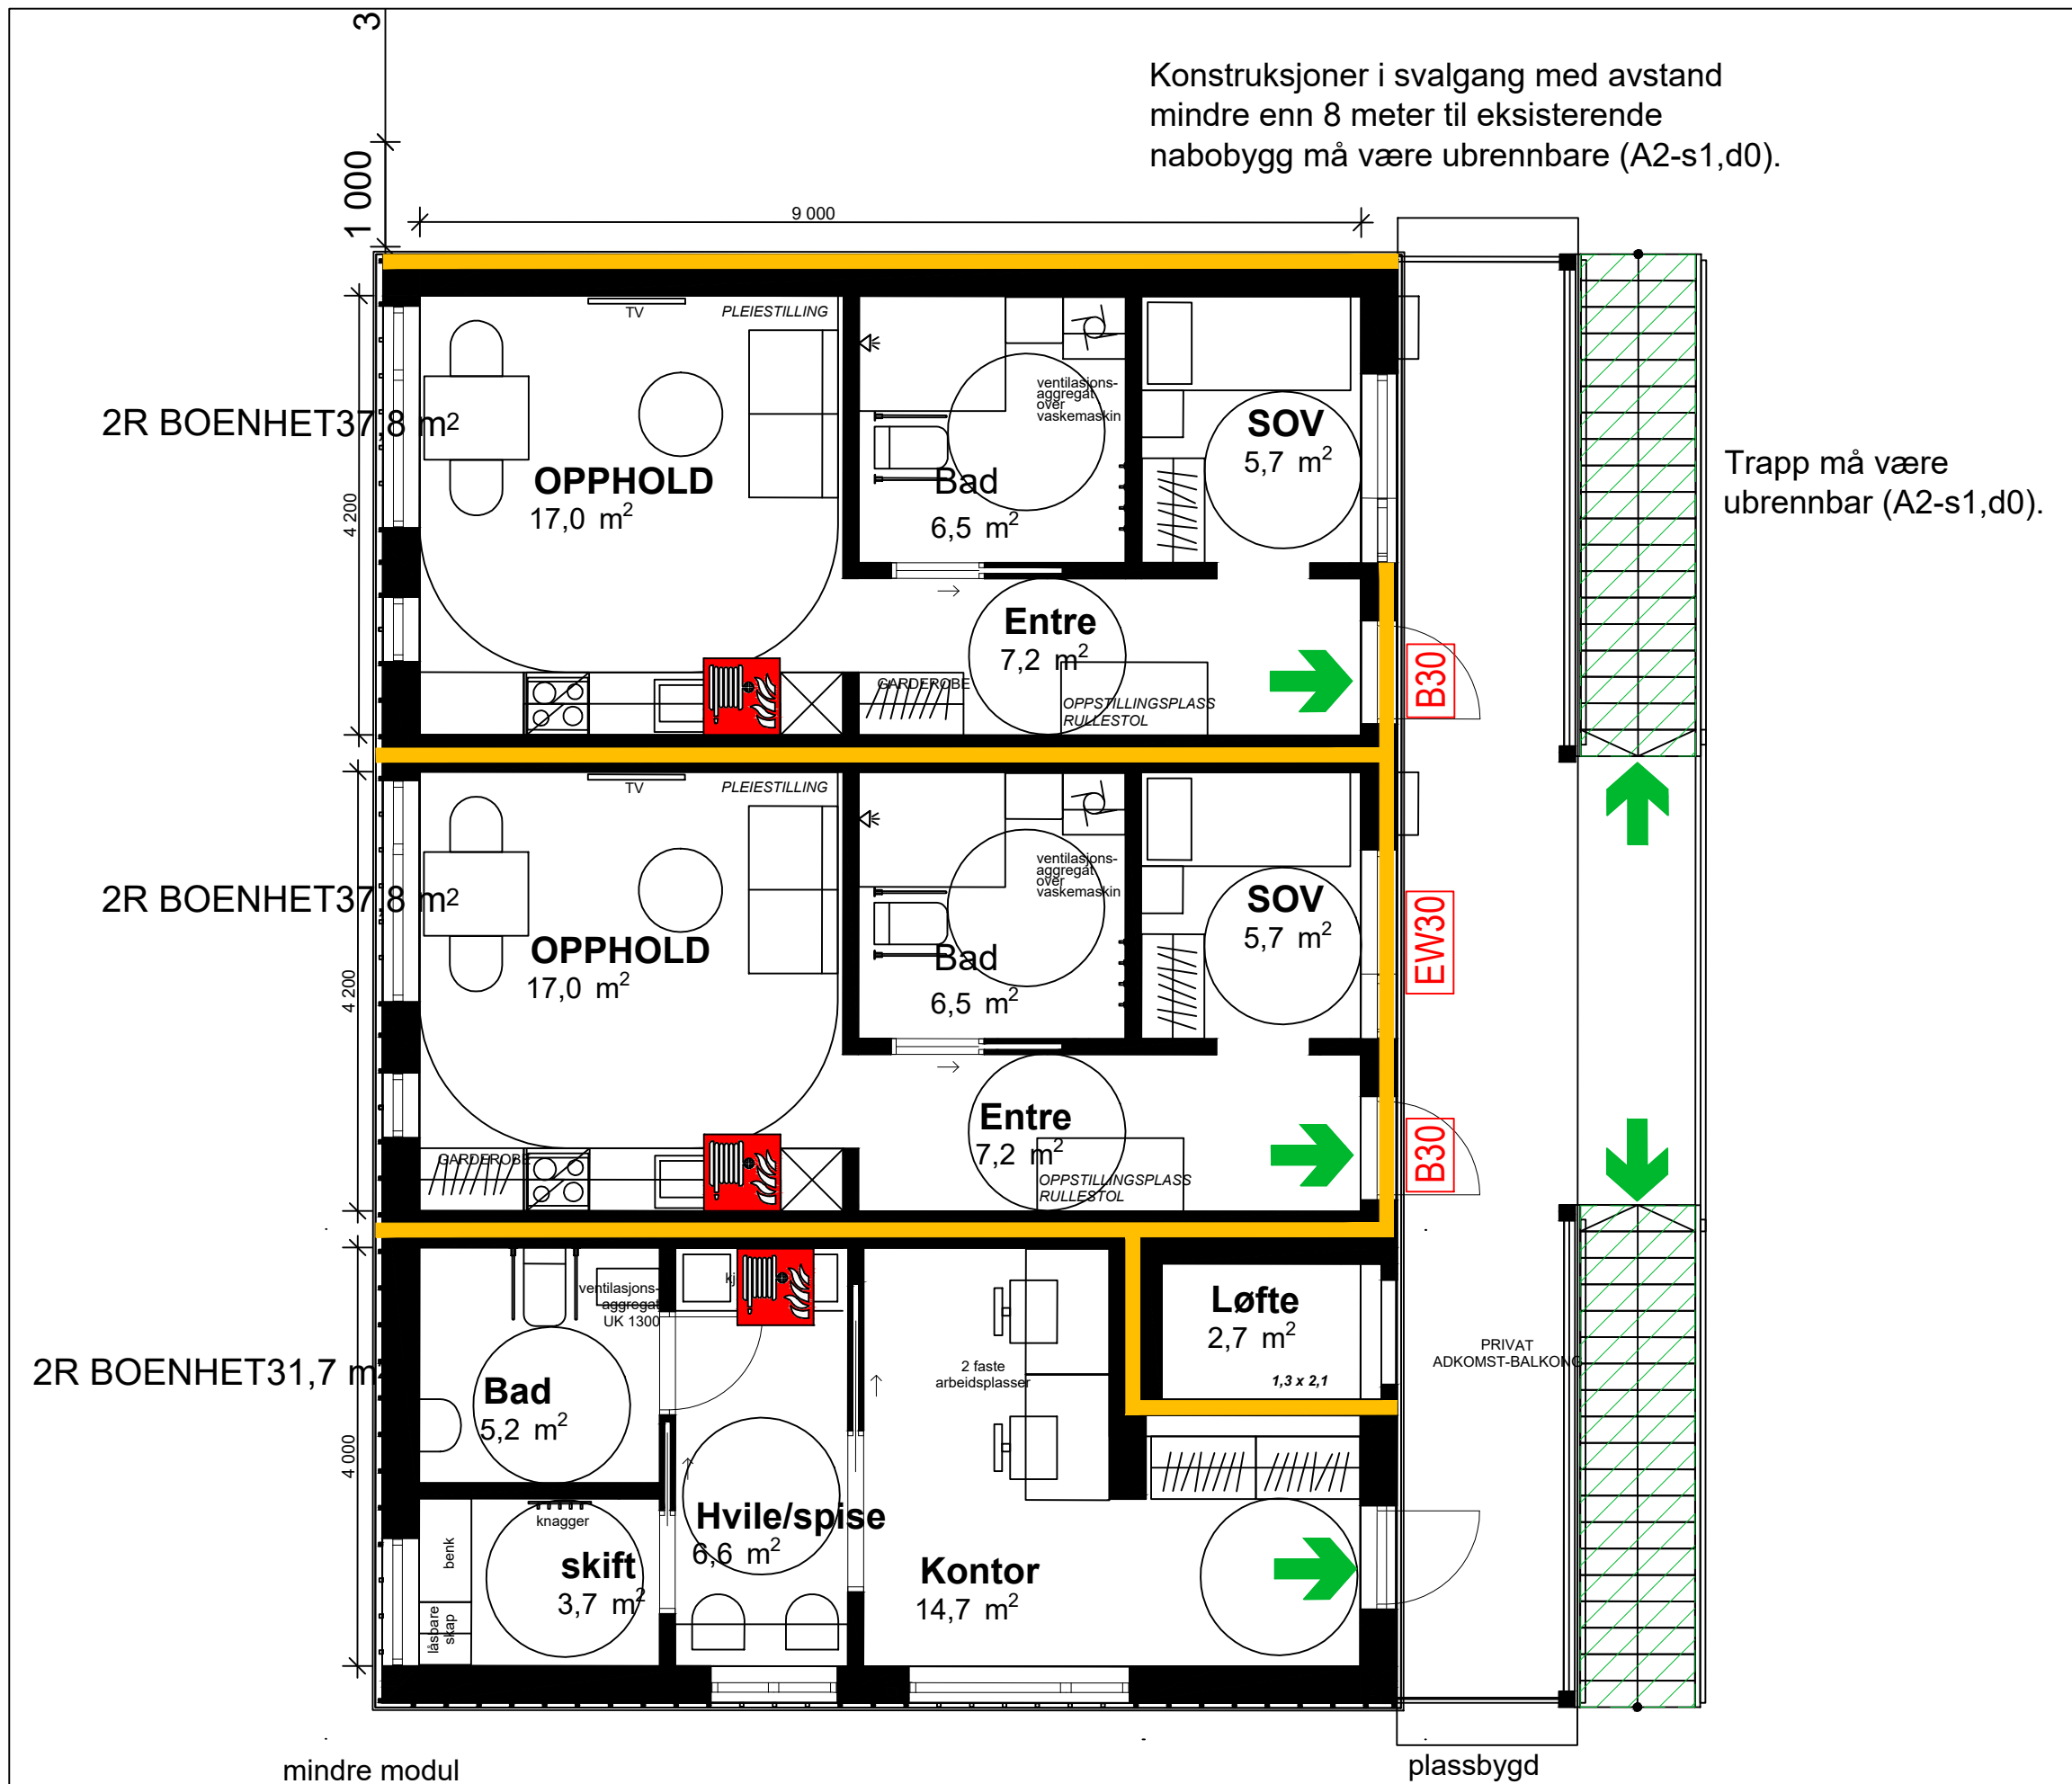

SYMBOLFORKLARING:

- Branncellebegrensende skille EI30 [B30]
- Rømningsretning
- Rømningsveier
- Husbrannslange

DØRER:

B30 Dører EI₂ 30-Sa

VINDUER:

EW30 Vinduer EW 30


ANMERKNINGER:

- Byggverket plasseres i RKL 6, og brannklasse 1.
- Det skal installeres/monteres følgende:
- Brannalarmanlegg, kategori 2
 - Sprinkleranlegg, fulldekende
 - Slokkeutstyr slik at alle arealer dekkes


Tegningen er en del av brannsikkerhetsstrategien for bygningen og skal ses sammen med denne.

Rev.	Dato	Revisjonen gjelder	Sign.	Kontr.
Revisjoner				
Branntegning - Fase 2				
Boligbygg Oslo KF				
Ignist AS				
Ulvensveien 82E 0581 Oslo Telefon: 22 20 20 01				
BBY - Flyktningeboliger		Tittutveien 11 0568 Oslo Gnr/bnr 122 / 66	DATO 13.05.2025	
Tittutveien 11 Bygg A - Brannplan 2. etasje		MALESTOKK 1 : 65 (A3)		TEGN AH
PROSJEKT P500132		TEGN.NR. P500132-RIBR-TEGN03		KONTR JF
		REVISJON		00

Konstruksjoner tilhørende svalgang med avstand mindre enn 8 meter til eksisterende nabobygg må være ubrennbare (A2-s1,d0).

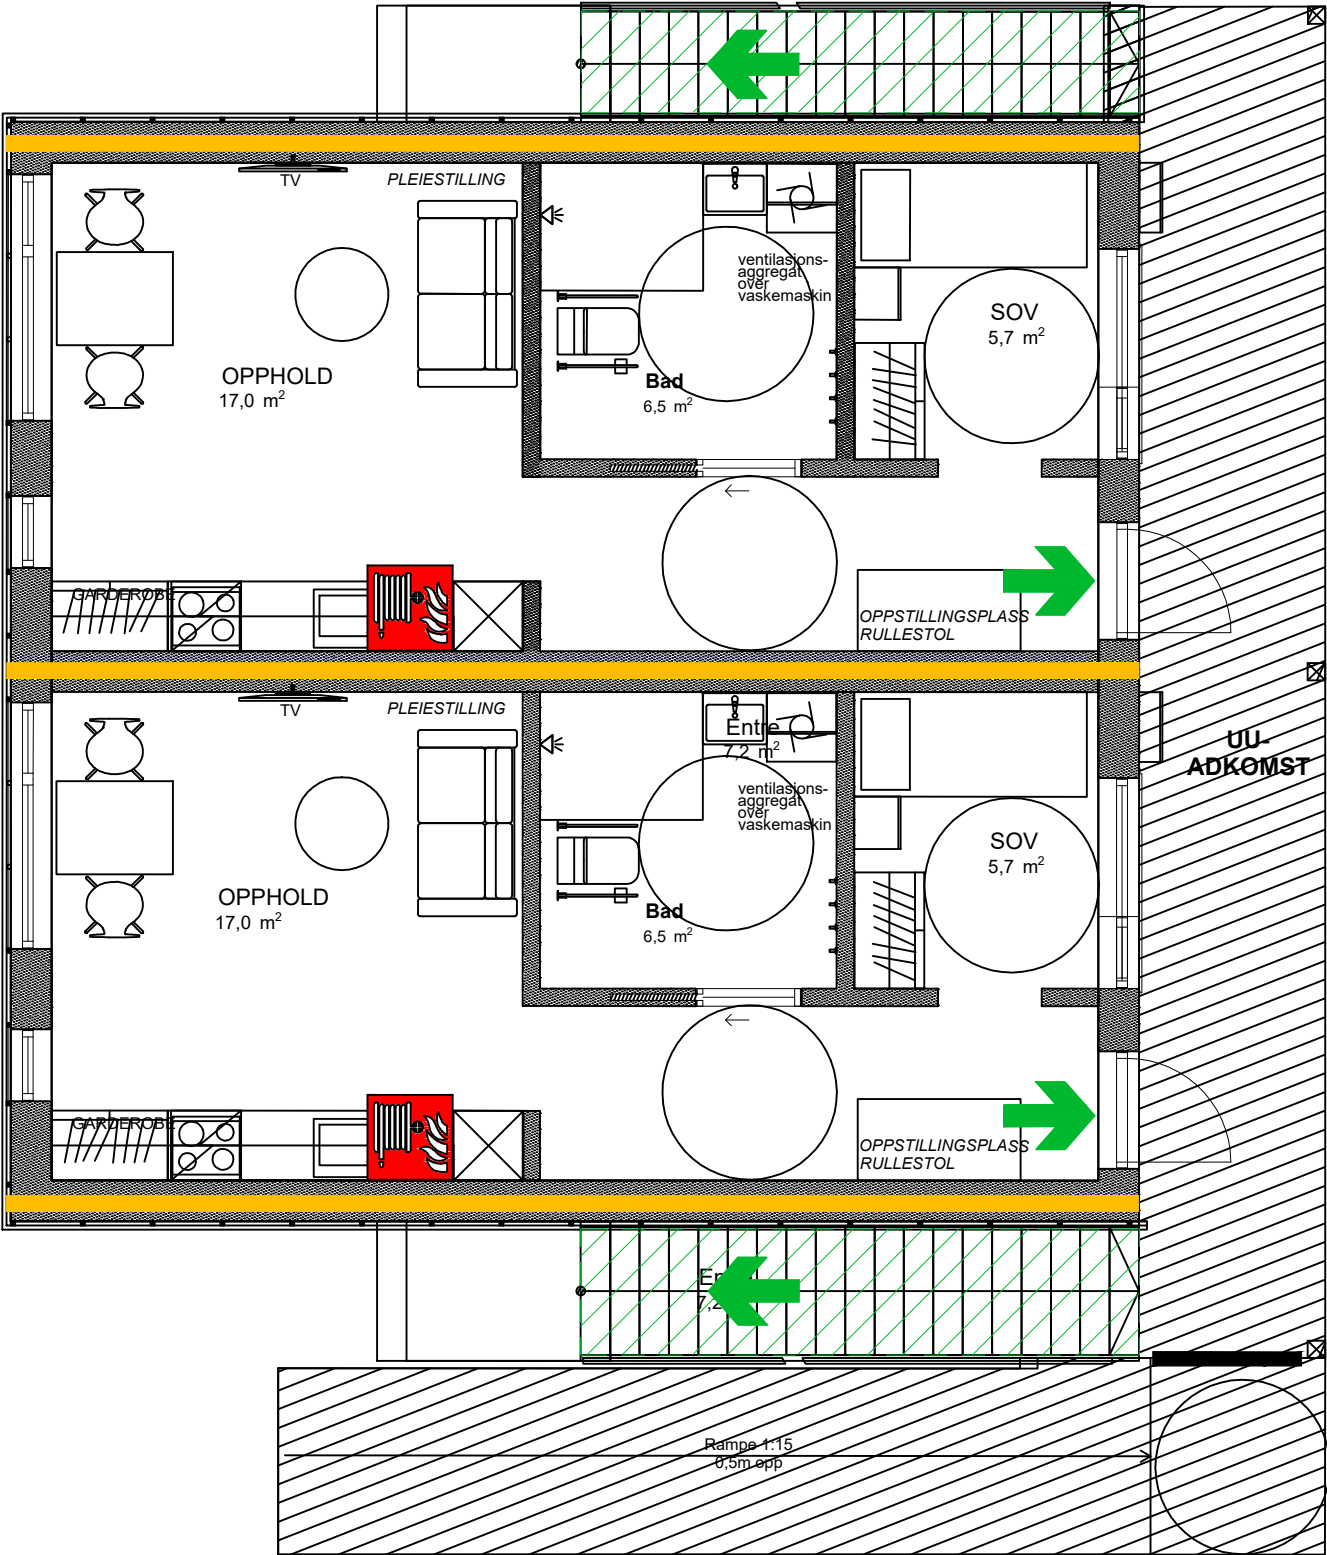

EI 30 på tak til boder.

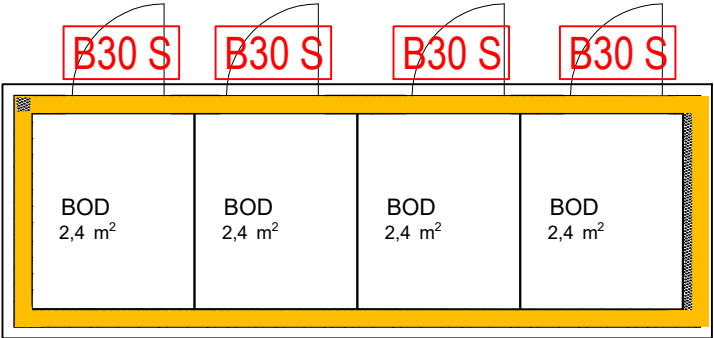

SYMBOLFORKLARING:

- Branncellebegrensende skille EI30 [B30]
- Rømningsretning
- Rømningsveier
- Husbrannslange

DØRER:

B30 S Dører EI₂ 30-CSa


ANMERKNINGER:

Byggverket plasseres i RKL 6, og brannklasse 1.
Det skal installeres/monteres følgende:
- Brannalarmanlegg, kategori 2
- Sprinkleranlegg, fuldekende
- Slokkeutstyr slik at alle arealer dekkes

Tegningen er en del av brannsikkerhetsstrategien for bygningen og skal ses sammen med denne.

Rev.	Dato	Revisjonen gjelder	Sign	Kontr.
Revisjoner				
Branntegning				
Boligbygg Oslo KF				
Ignist AS				
Ulvenveien 82E 0581 Oslo Telefon: 22 20 20 01				
BBY - Flyktningeboliger		Tittutveien 11 0668 Oslo Gnr/bnr 122 / 66	DATO 13.05.2025	
Tittutveien 11 Bygg B - Brannplan 1. etasje		MALESTOKK 1 : 65 (A3)		TEGN AH
PROSJEKT P500132		TEGN.NR. P500132-RIBR-TEGN03		KONTR JF
		REVISJON		00

Konstruksjoner i svalgang med avstand mindre enn 8 meter til eksisterende nabobygg må være ubrennbare (A2-s1,d0).

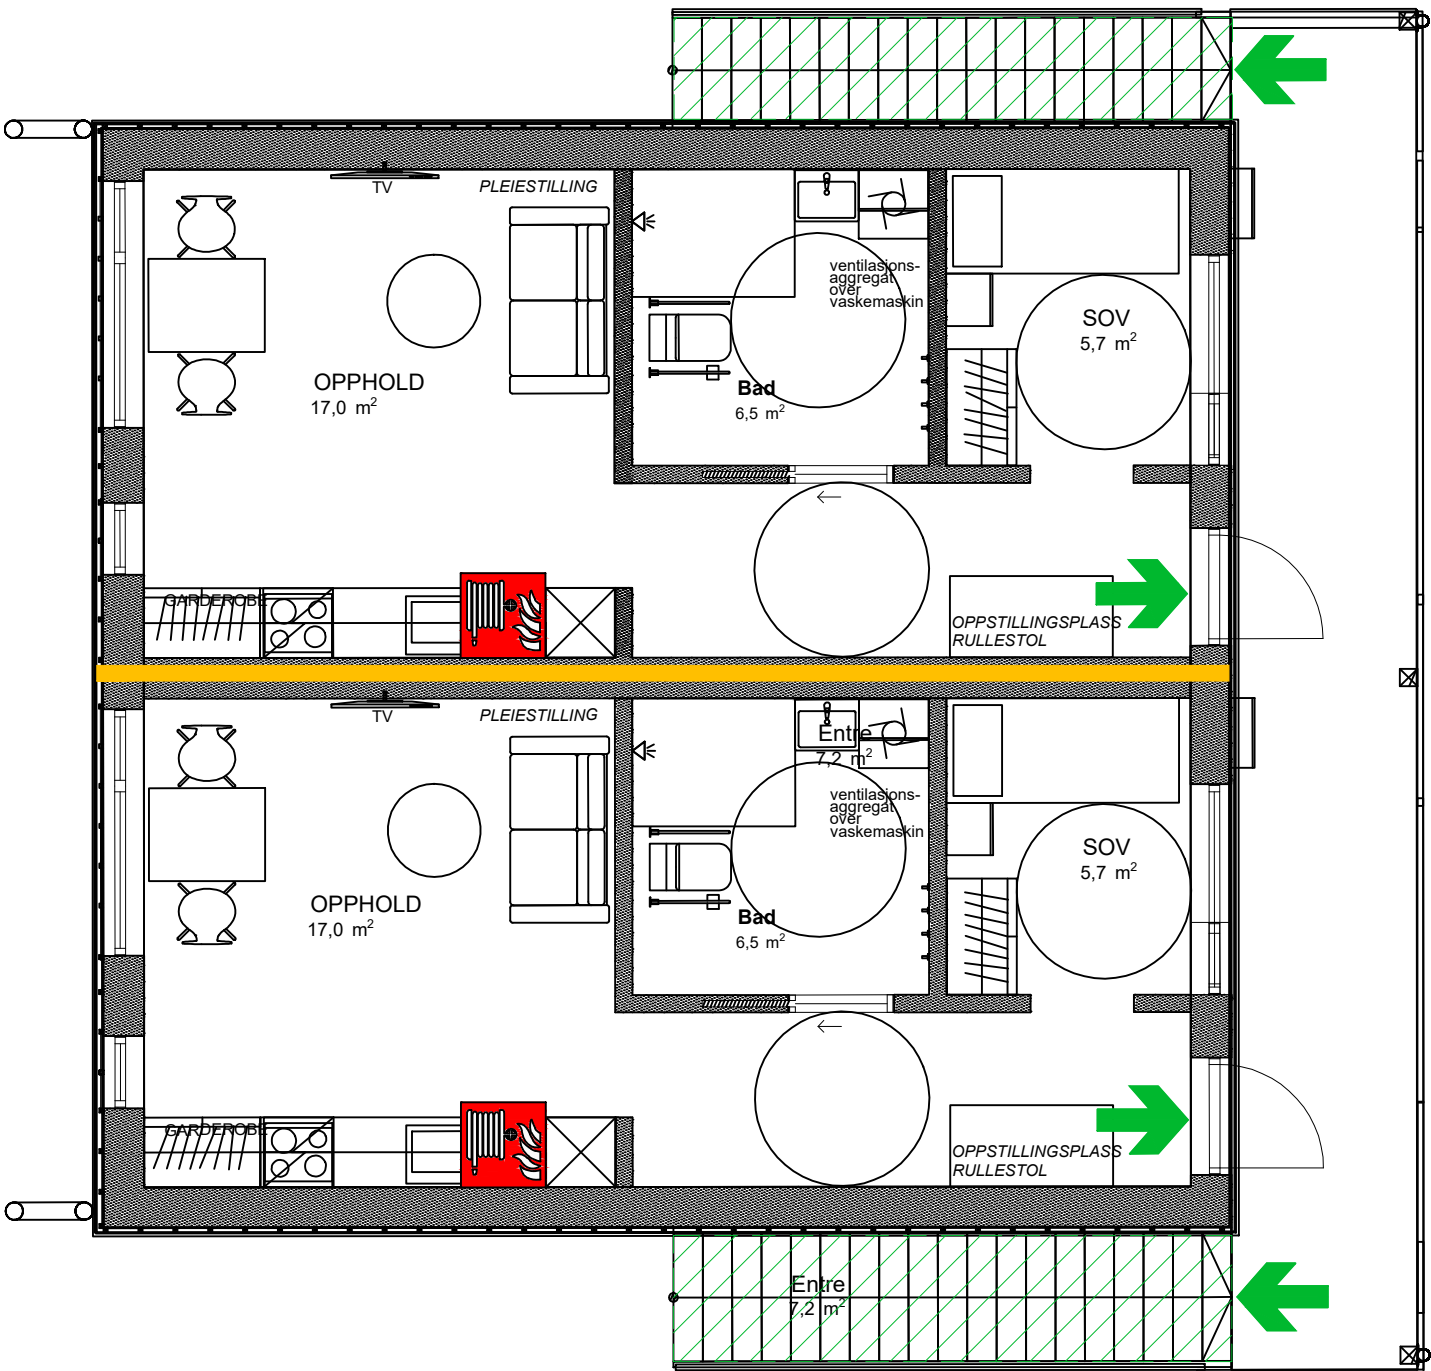

SYMBOLFORKLARING:


- Branncellebegrensende skille EI30 [B30]
- Rømningsretning
- Rømningsveier
- Husbrannslange

ANMERKNINGER:

Byggverket plasseres i RKL 6, og brannklasse 1.
Det skal installeres/monteres følgende:
- Brannalarmanlegg, kategori 2
- Sprinkleranlegg, fuldekende
- Slokkeutstyr slik at alle arealer dekkes

Tegningen er en del av brannsikkerhetsstrategien for bygningen og skal ses sammen med denne.

Rev.	Dato	Revisjonen gjelder	Sign	Kontr.
		Revisjoner		
Branntegning				
Boligbygg Oslo KF				
Ignist AS				
Ulvensveien 82E 0581 Oslo Telefon: 22 20 20 01				
BBY - Flyktningeboliger		Tittutveien 11 0568 Oslo Gnr/bnr 122 / 66	DATO 13.05.2025	
Tittutveien 11 Bygg B - Brannplan 2. etasje			MALESTOKK 1 : 65 (A3) TEGN AH KONTR JF	
PROSJEKT P500132	TEGN.NR. P500132-RIBR-TEGN03	REVISJON 00		

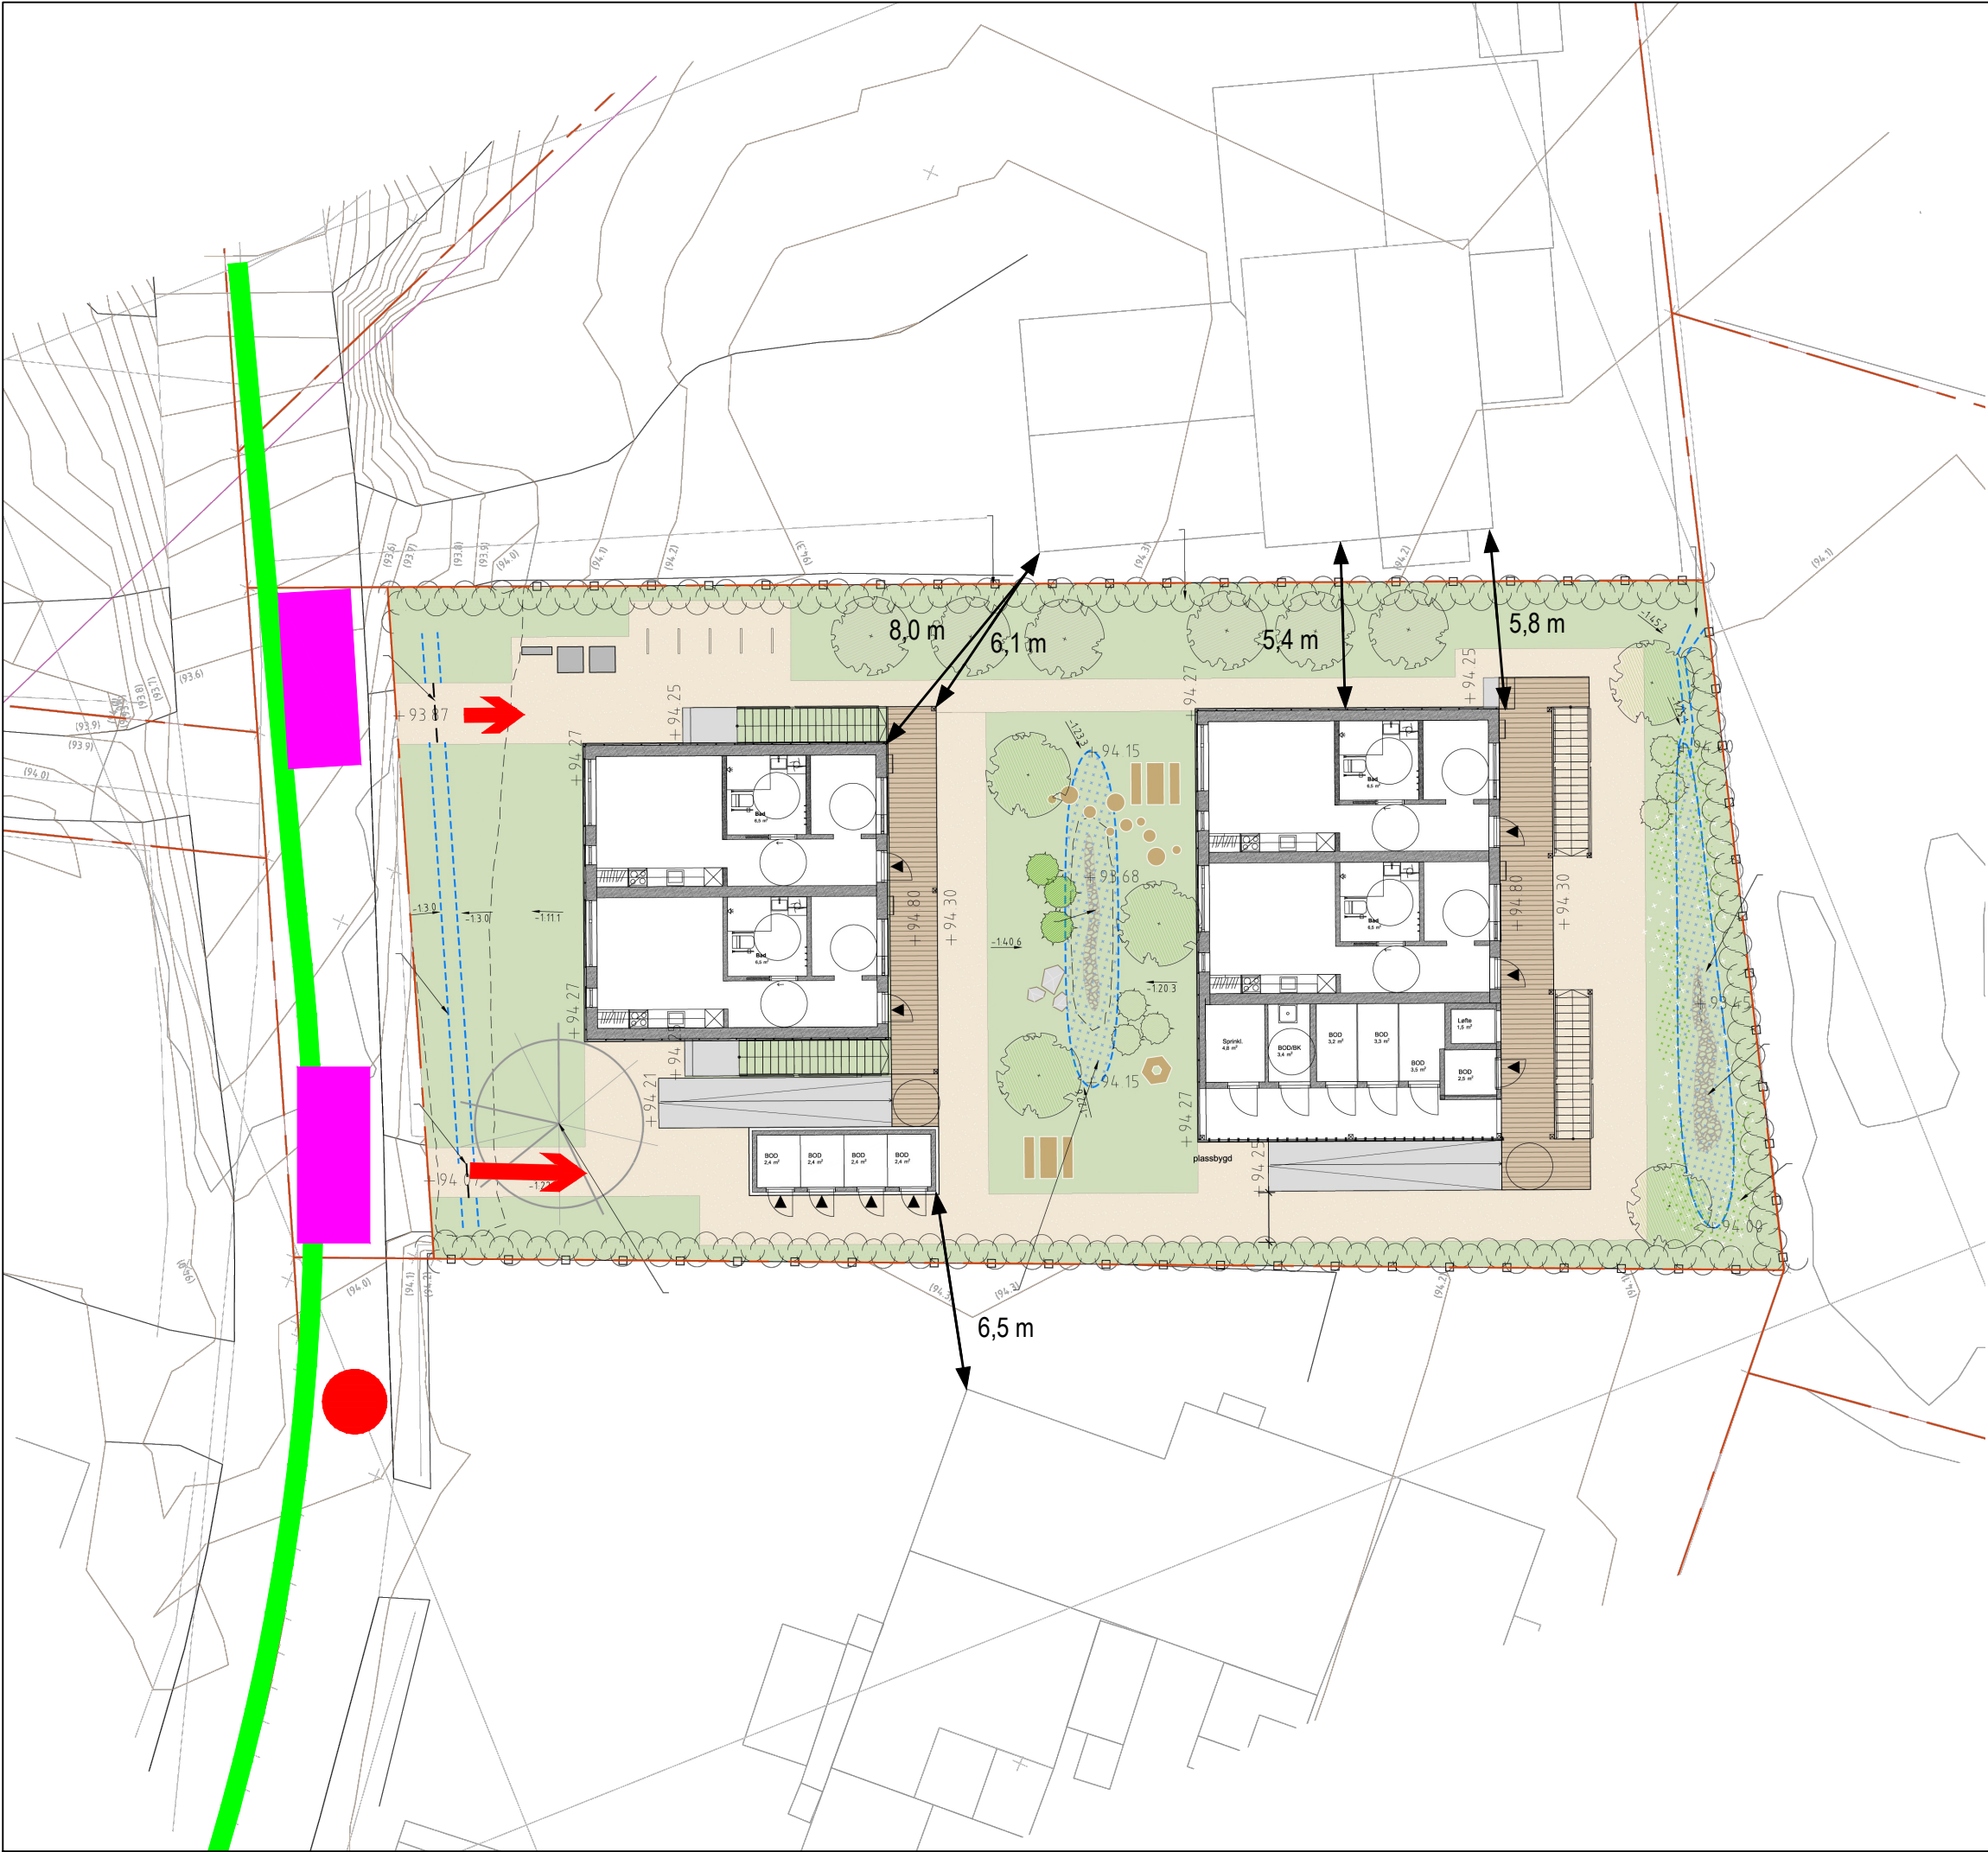

SYMBOLFORKLARING:

- Hovedangrepsvei
- Angrepsvei
- Kjørevei brannvesen (B = 3.5m, H = 3.9m)
- Oppstillingsplass mannskapsbil (B=5.0m, L=10m)
- Brannkum/hydrant

ANMERKNINGER:

Angående utvendig adkomst og vannforsyning til brannslukking, se kap. 3.14 i rapporten.

RIV må kontrollere plassering av brannkummer og at vannforsyningen er tilstrekkelig.

Tegningen er en del av brannsikkerhetsstrategien for bygningen og skal ses sammen med denne.

Rev.	Dato	Revisjonen gjelder	Sign	Kontr.
		Revisjoner		
Situasjonsplan				
Boligbygg Oslo KF				
Ignist AS				
Ulvensveien 82E 0581 Oslo Telefon: 22 20 20 01				
BBY - Flyktningeboliger		Tittutveien 11 0668 Oslo Gnr/bnr 122 / 66	DATO 13.05.2025	
Tittutveien 11 Situasjonsplan brann			MALESTOKK 1 : 40 (A3) TEGN AH KONTR JF	
PROSJEKT P500132		TEGN.NR. P500132-RIBR-TEGN03	REVISJON 00	