




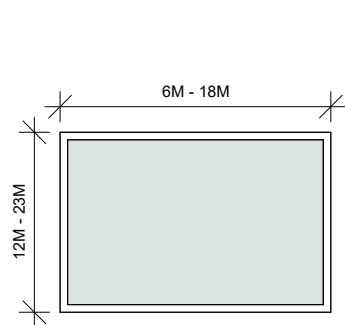

Type V1

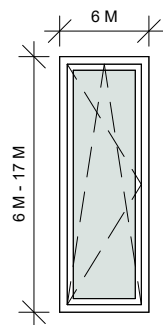

Type V2

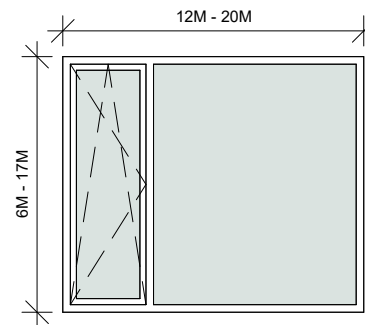

Type V3

Type	Familie	Antall	Bredde	Høyde	U-verdi
V1	Fastvindu	1	590	2290	•
V1	Fastvindu	2	1190	2290	•
V1	Fastvindu	2	1790	1190	•


V2	Åpningsvindu	1	590	590	•
V2	Åpningsvindu	10	590	1690	•

V3	Vindu 2 felt med åpning side	1	1190	590	•
V3	Vindu 2 felt med åpning side	12	1190	1190	•
V3	Vindu 2 felt med åpning side	3	1190	1690	•
V3	Vindu 2 felt med åpning side	2	1390	590	•
V3	Vindu 2 felt med åpning side	1	1390	1190	•
V3	Vindu 2 felt med åpning side	3	1790	590	•
V3	Vindu 2 felt med åpning side	1	1790	1190	•
V3	Vindu 2 felt med åpning side	1	1790	1690	•
V3	Vindu 2 felt med åpning side	6	1990	1190	•
V3	Vindu 2 felt med åpning side	1	1990	1390	•
V3	Vindu 2 felt med åpning side	13	1990	1690	•

Totalt 60

Fri bredde, lyd og brannklasser iht. krav.
Farge velges av arkitekt.
Materialer overordnet beskrevet i kravspek.
Sikkerhetsglass iht. krav.
På alle dører og åpningsbare vinduer skal karm og ramme ha montert magnetkontakt komplett i karm/ramme.
Vinduer skal være innadslående bunn og sidehengslet.

A	Lagt til enkel mengdeoversikt	KHF	03.07.2026
Revisjon	Revisjonstekst	Rev. av	Rev. dato

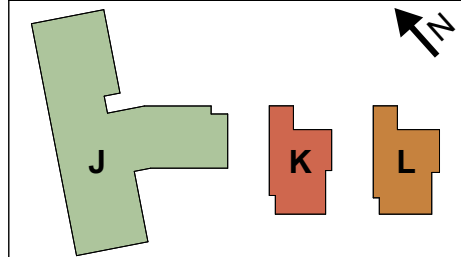

L	LARK	Nordplan AS
V	VVS	Norconsult AS
F	Brann	Nordplan AS
E	Elektro	Norconsult AS
B	Byggeteknikk	Nordplan AS
A	Arkitekt	Nordplan AS
Fagkode	Fag	Aktør

nordplan.

Tiltakshavar		Lom kommune	
Tiltak		Røyskattlie 18	
Teikning av		Oppriss vindu	
Teikning type		Anbudsgrunnlag	
Mål	Prosj.nr.	Teikn.nr.	Ark
1 : 50	240471	A62.01	A4
		Rev	A