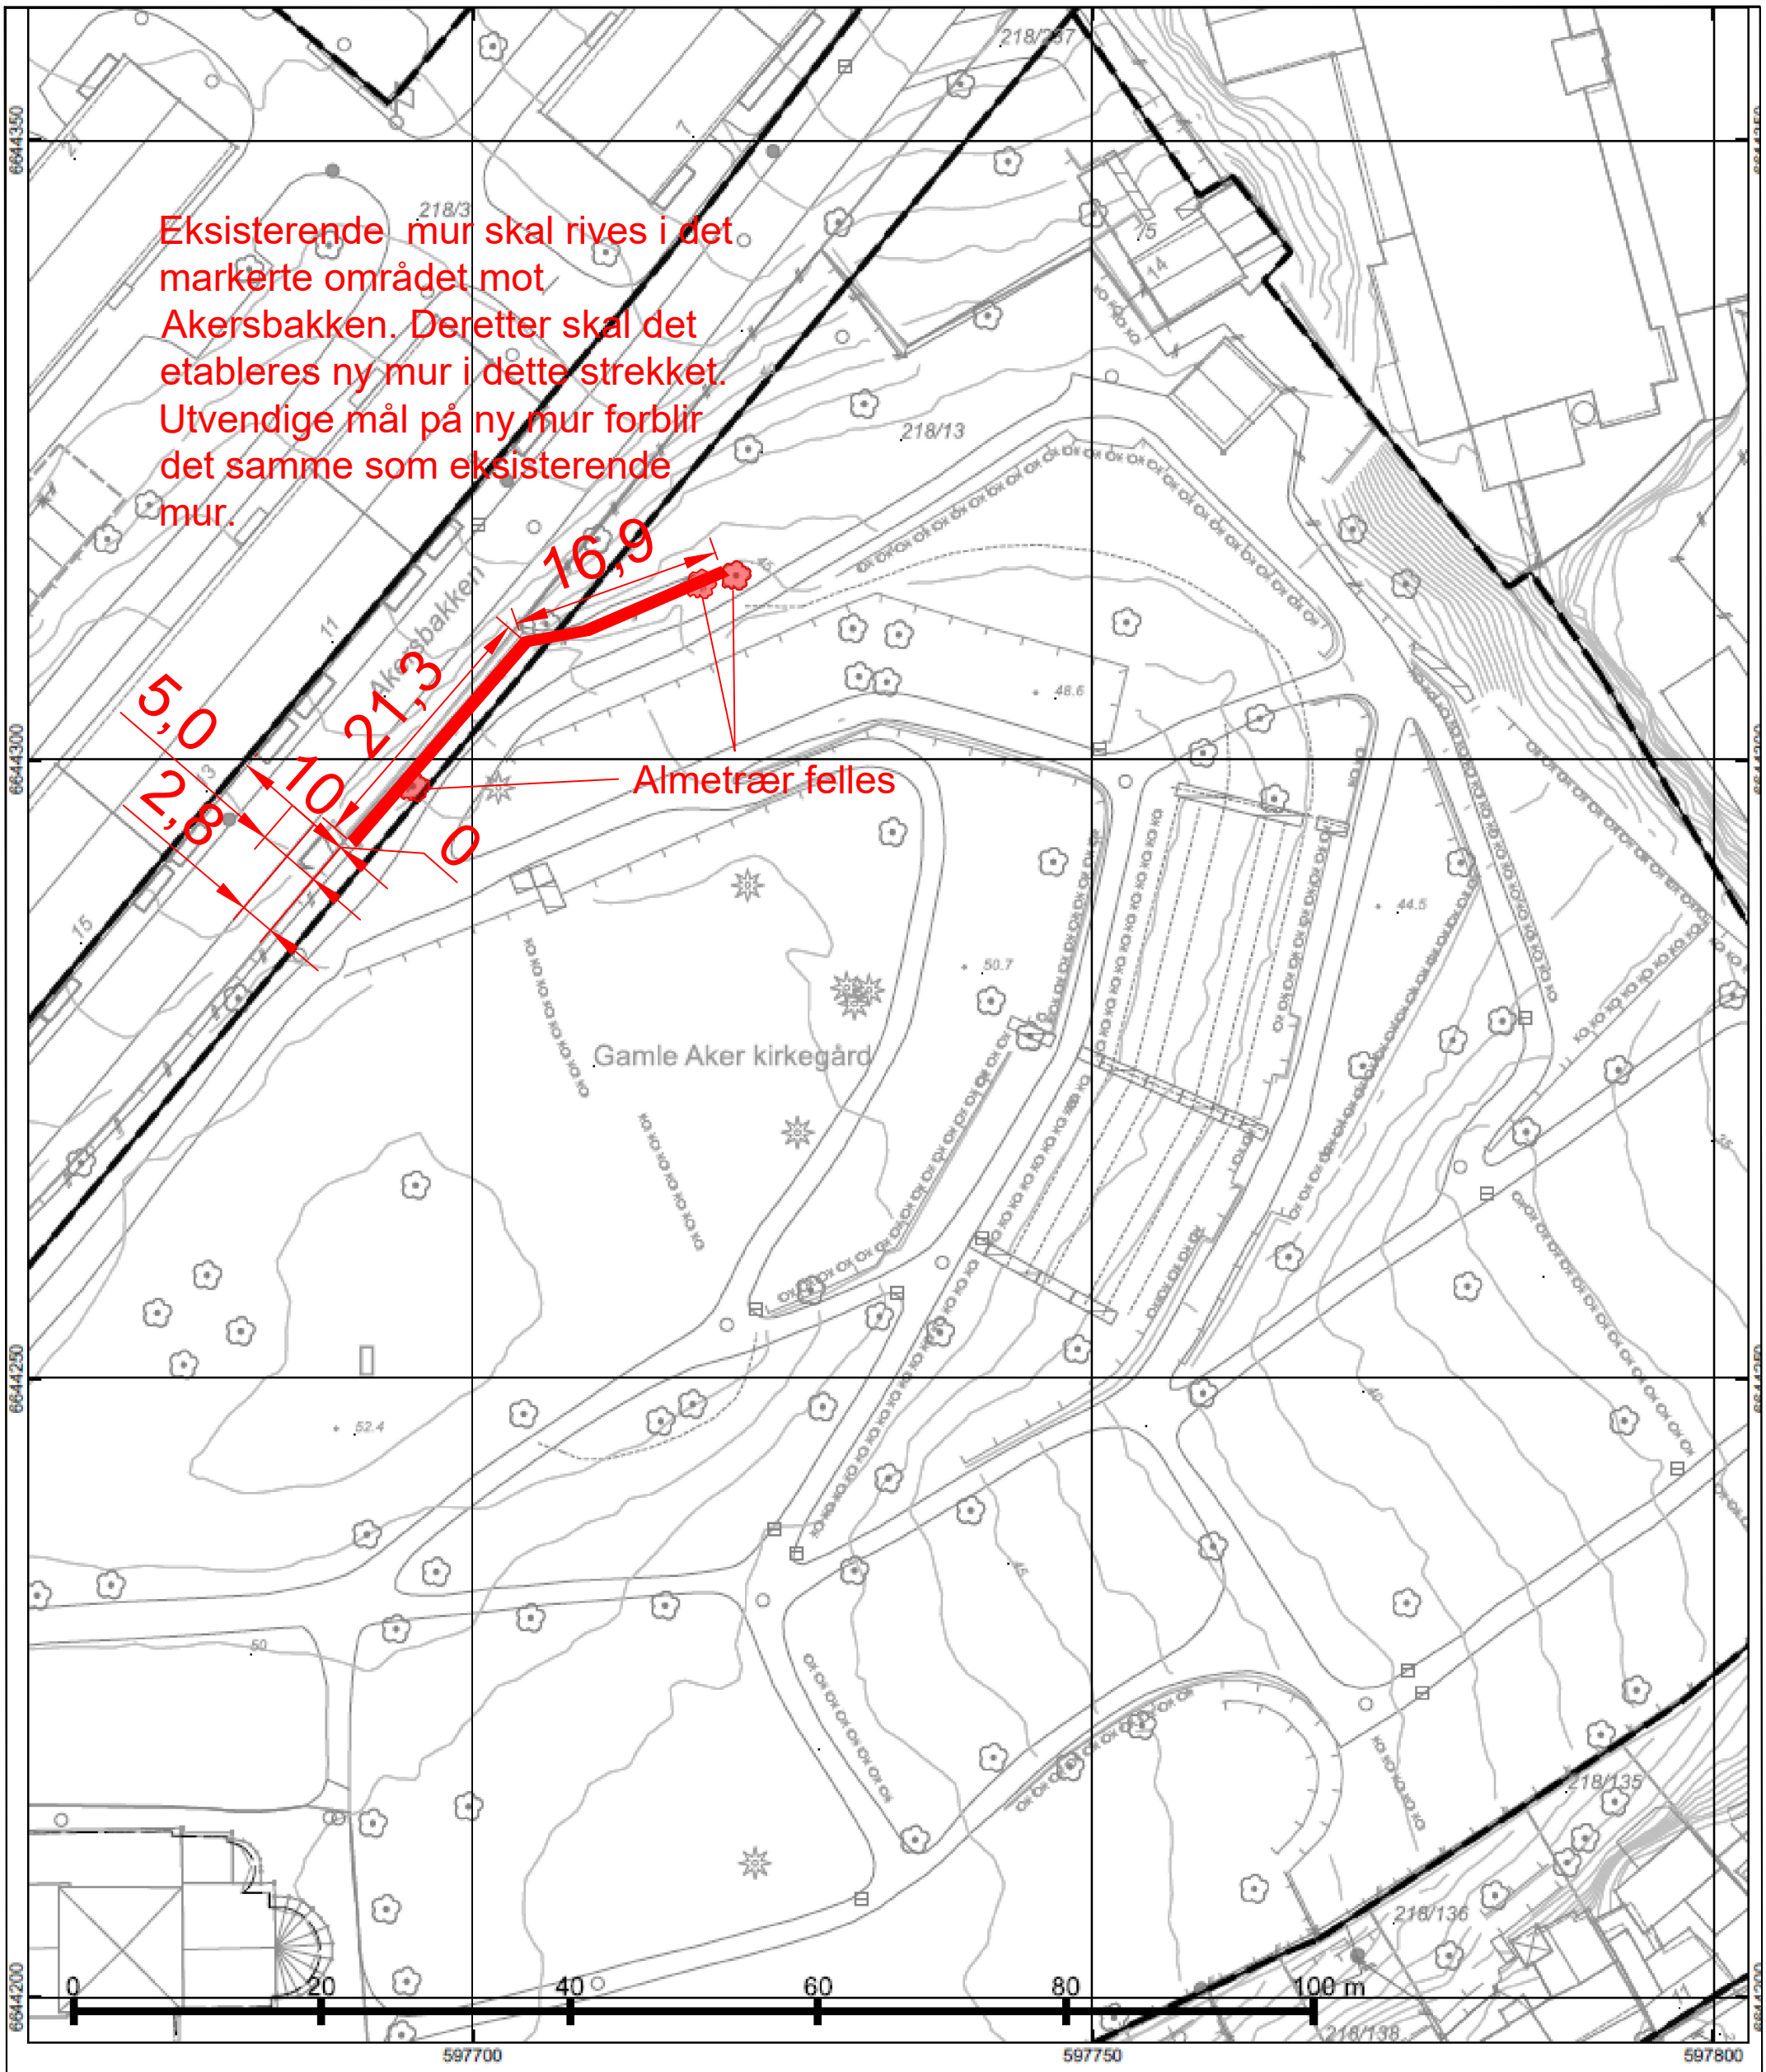

© Plan- og bygningsetaten, Oslo kommune

Oslo

Dato: 28.11.2025
Bruker: hkn
Målestokk 1:500
Ekvidistanse 1m
Koord.system: EUREF89 - UTM sone 32

Høydereferanser
- Reguleringsplan: Se reg.best.
- Bakgrunnskart: NN2000

Originalformat: A3

Situasjonskart

– Kartet er sammenstilt for: Byggesak

PlottID/Best.nr: 333025/ 86522881

Adresse: AKERSBAKKEN 26

Gnr/Bnr: 218/240

Deres ref.:

Kommentar:

Opprinnelig reguleringsplan gir rammer for høyder på planlagt bebyggelse ut fra terrenghøydene slik de var da

Revisjon	Revisjonen gjelder	Utarb	Kontr	Godkjent	Rev dato
A	Påføre info for disp. søknader	SHB	AN	SHB	14.01.2026

NCO AS tlf: 40 60 31 92
Maridalsveien 86B
0458 Oslo

GAMLE AKER KIRKEGÅRD
MUR MOT AKERSBAKKEN
Situasjonsplan

Saksnr.	-
Tegningsdato: 28.11.2025	
Bestiller	
Produsert for	
Produsert av	NCO AS
PROF-nummer	-
Arkiv-nummer	-
Byggverksnummer	-
Målestokk 1:500 A3	

Utarb	Kontr	Godkjent	-
SHB	AN	SHB	-

SØK01