


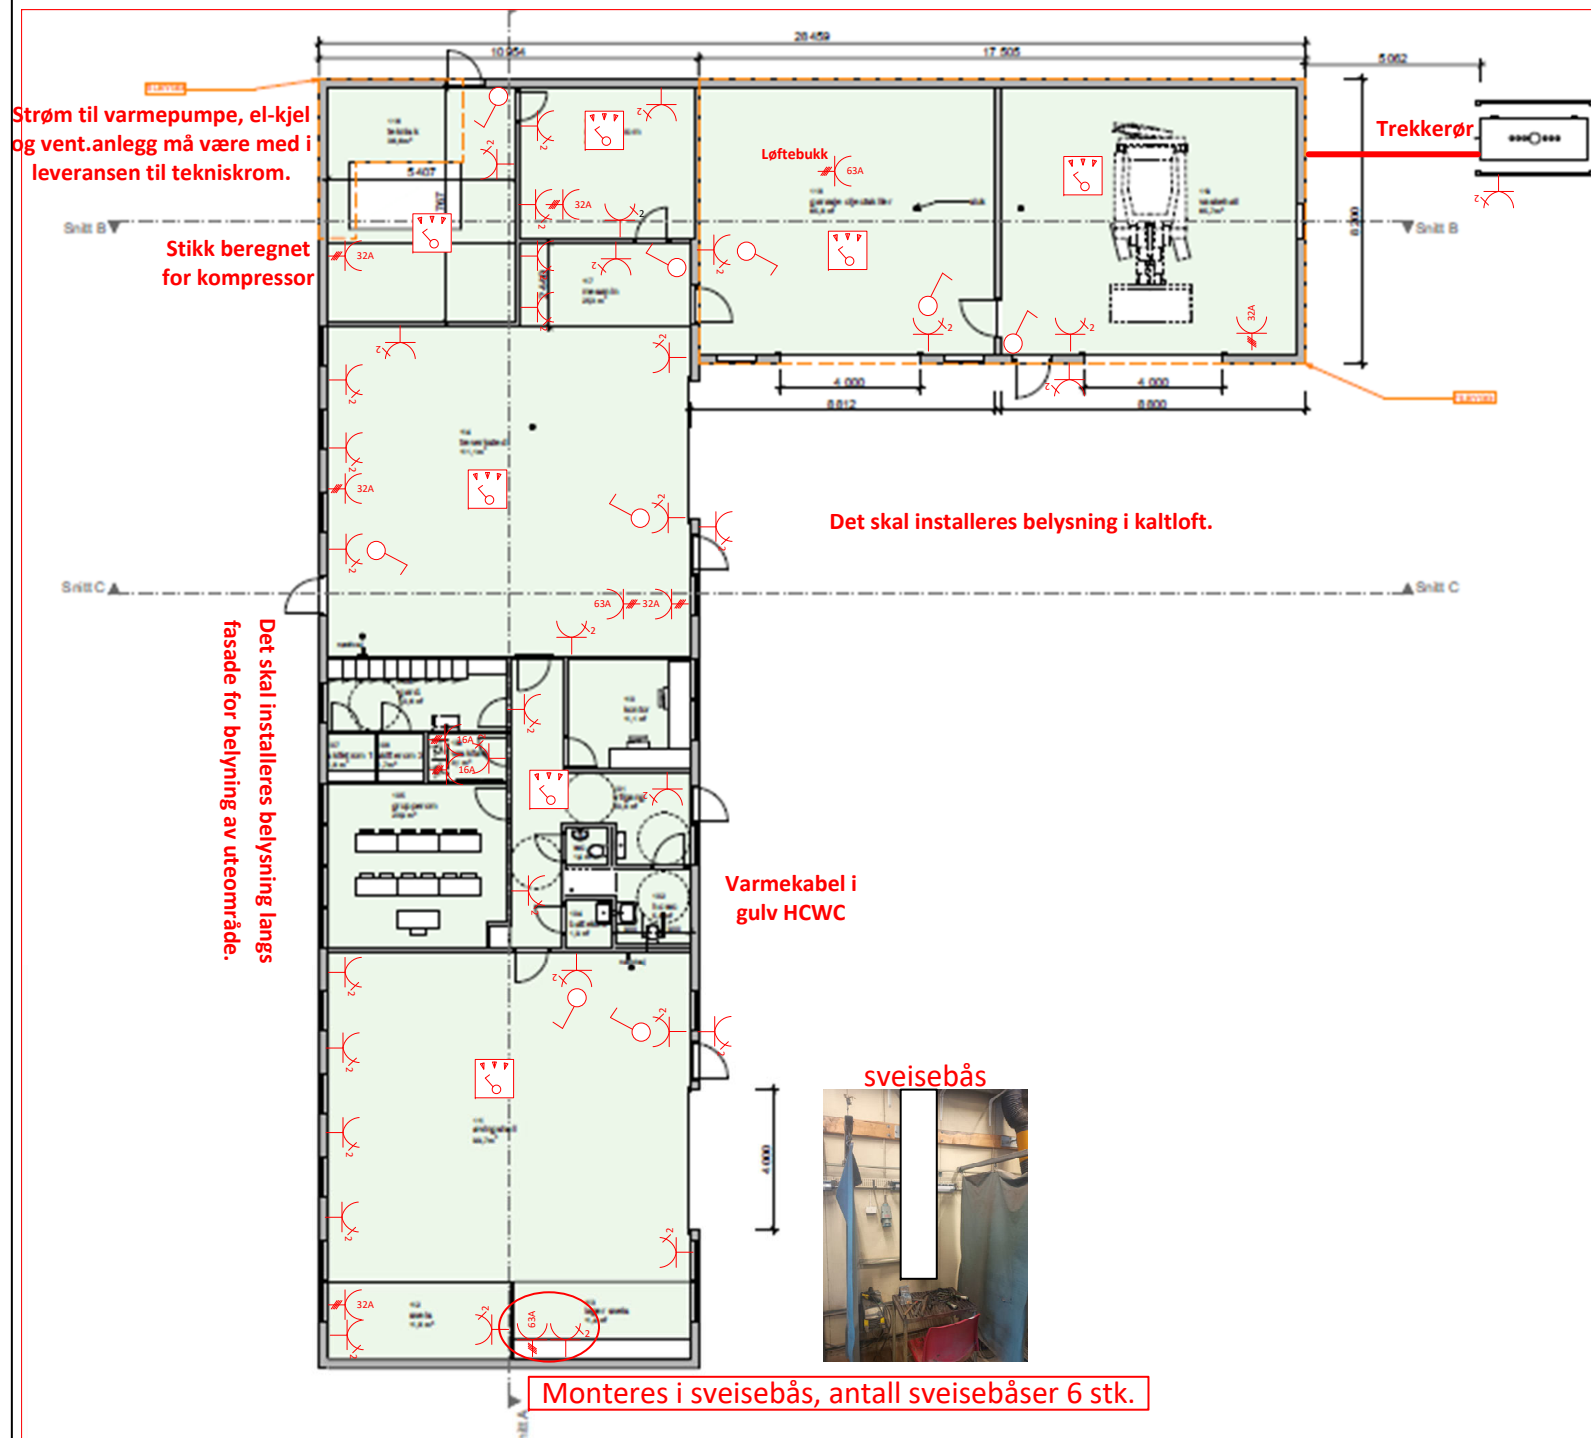

Lysstyring:

20 minutters forsinket avslag når bevegelse ikke er til stede. Noen rom vil ha aktivt påslag med bryter og 20 minutters forsinket avslag når bevegelse ikke er til stede.

Det skal installeres belysning i kaltloft som styres av/på av lysbryter.

Symbol forklaring

Stikk 2

Stikk 3 fase 230V

Bryter Av/På

Bryter Av/På – dimming opp/ned

Bryter nødstop

Bevegelsesdetektor


Datapunkt

Prinsippskissen gjelder **kun** styring lys og antall stikk og datapunkt. Symboler for stikk, datapunkt og styring lys beskriver ikke hvordan komponenten skal monteres (kanal, veggbo, påvegg).

Forklaring fargekode komponenter:

Rødfarge kun valgt for synliggjøring av komponenter.

FILNAVN	VERKSTEDSBYGG PRINSIPP SKISSE.VSDX
BESKRIVELSE	Prinsippskisse stikk/styring lys
DATO	09.06.2026

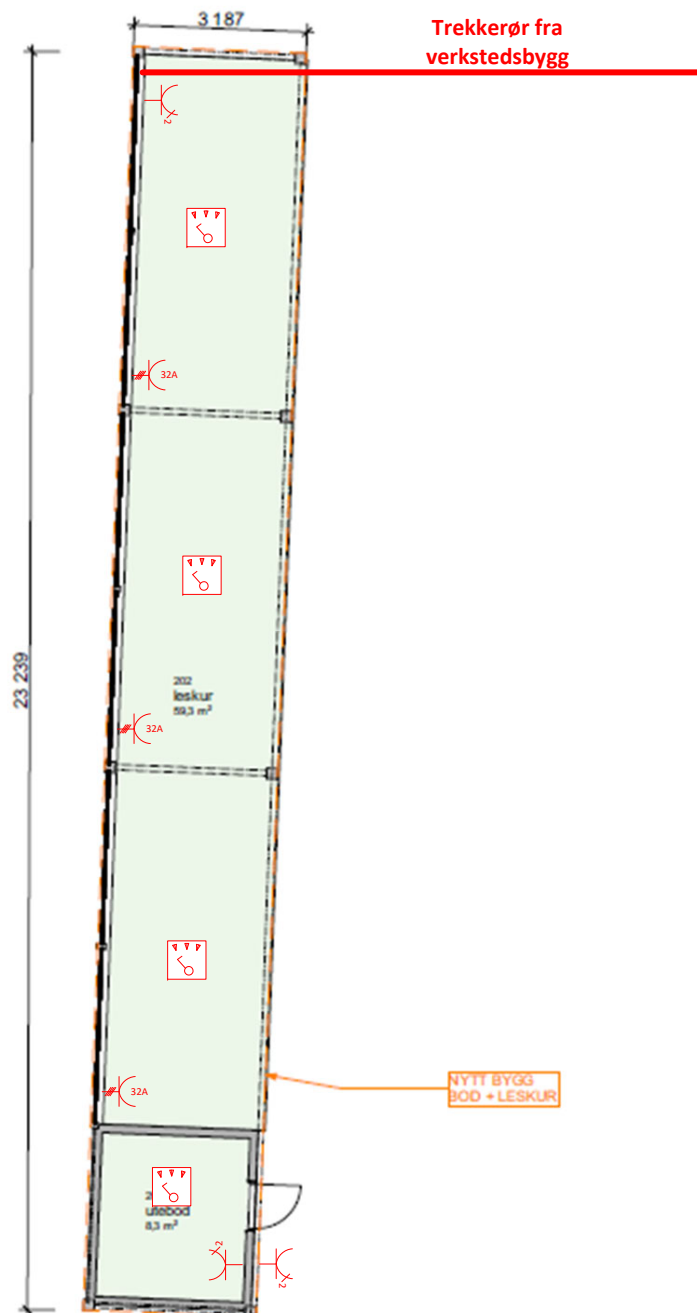

Lysstyring:
20 minutters forsinket avslag
når bevegelse ikke er til stede.

Symbol forklaring


-  Stikk
-  Stikk 3 fase
-  Bryter Av/På
-  Bryter Av/På – dimming opp/ned
-  Bryter nødstop
-  Bevegelsesdetektor
-  Datapunkt

Prinsippskissen gjelder **kun** styring lys og antall stikk og datapunkt. Symboler for stikk, datapunkt og styring lys beskriver ikke hvordan komponenten skal monteres (kanal, veggbo, påvegg).


Forklaring fargekode komponenter:
Rødfarge kun valgt for synliggjøring av komponenter.

FILNAVN	VERKSTEDSBYGG PRINSIPP SKISSE.VSDX
BESKRIVELSE	Prinsippskisse stikk/styring lys
DATO	09.06.2026


Kontor

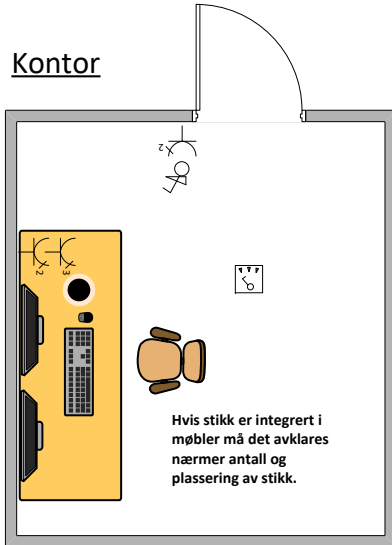

Kontor med AV utstyr

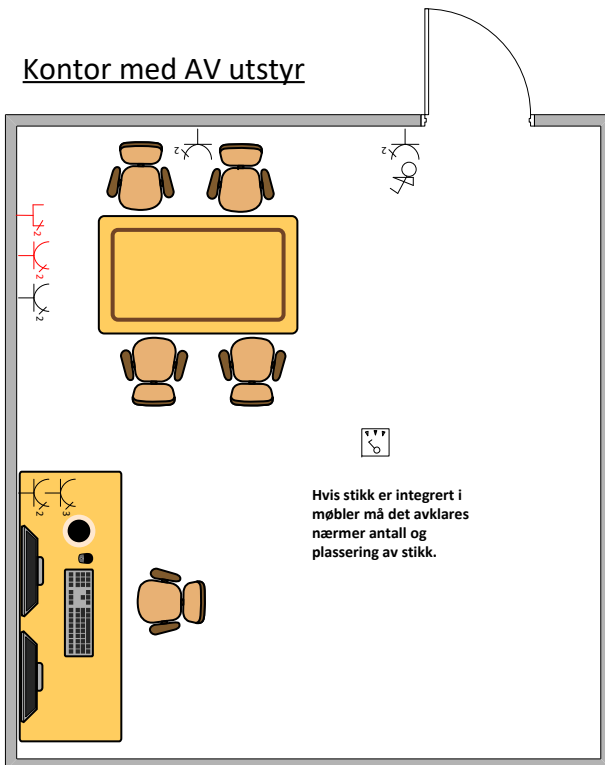





Lærerarbeidsplasser

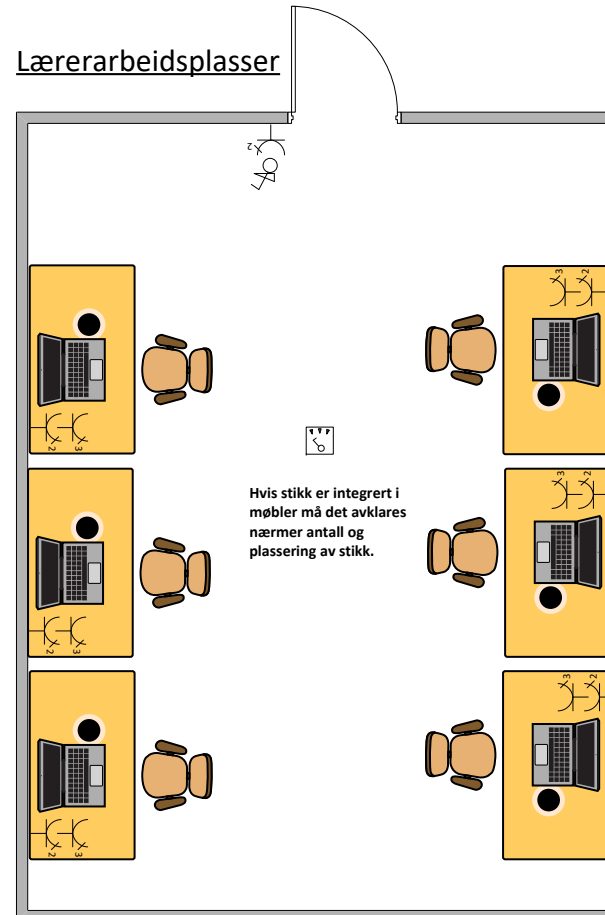

Lysstyring:

20 minutters forsinket avslag når bevegelse ikke er til stede.






Symbol forklaring

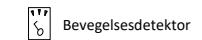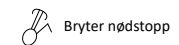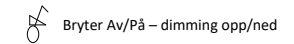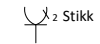

Forklaring fargekode komponenter:
Stikk/datapunkt monteres over himling.





Prinsippskissen gjelder **kun** stikk og styring lys.
Symboler for stikk og styring lys beskriver ikke hvordan komponenten skal monteres (kanal, veggbox, påvegg).

FILNAVN	VERKSTEDSBYGG PRINSIPP SKISSE.VSDX
BESKRIVELSE	Prinsippskisse stikk/styring lys + datapunkt kontor og lærerarbeidsplasser
DATO	09.06.2026

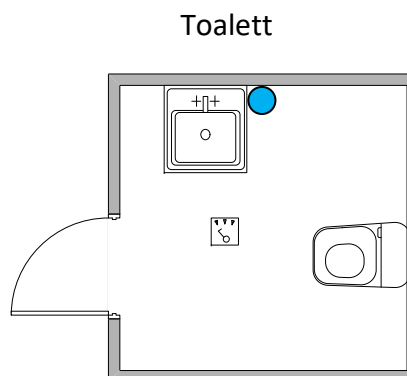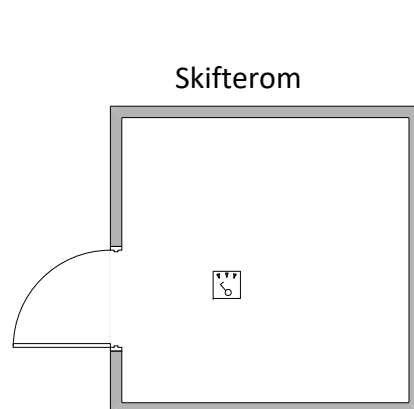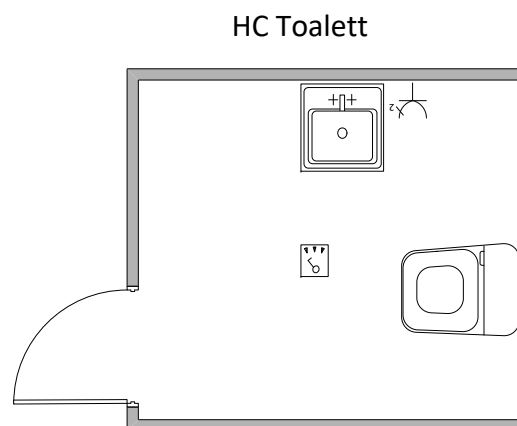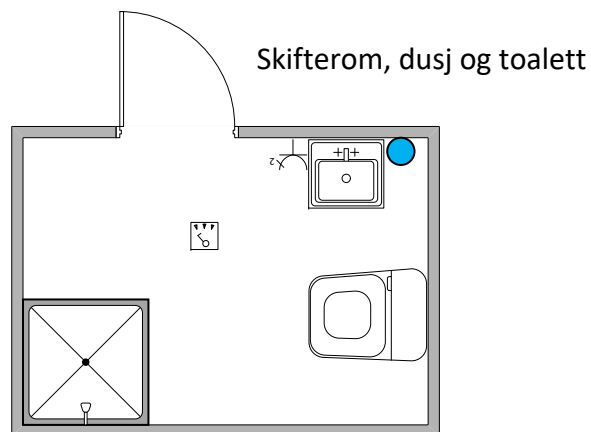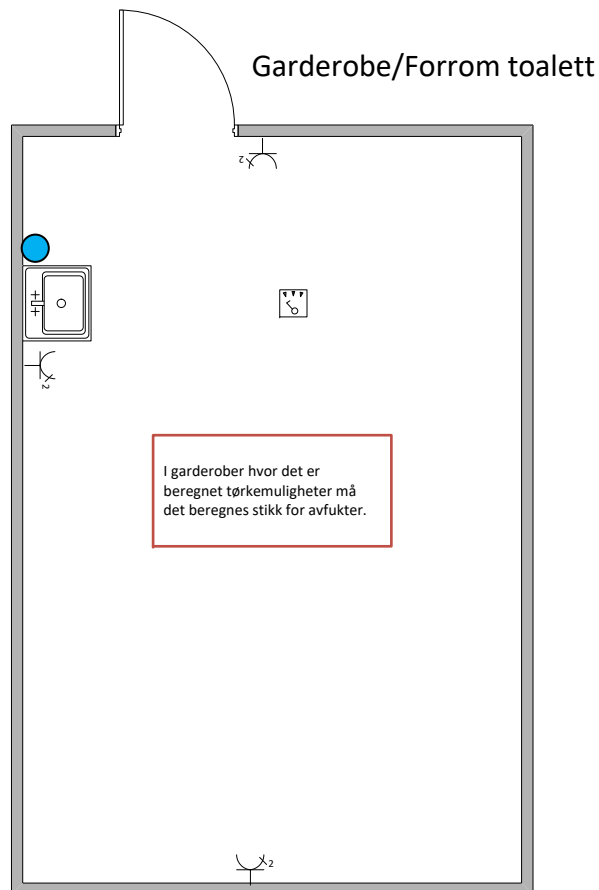

Lysstyring:
20 minutters forsinket avslag
når bevegelse ikke er til stede.

Symbol forklaring

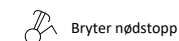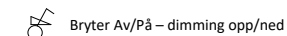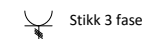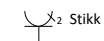


● Veggboкс under vask hvor strømforsyning til berøringsfri armatur vask tilkobles og legges inn i veggboкс med lokk med strekkavlasting utenpå veggboкс. Kan også løses ved å montere stikk over himling hvor strømforsyning til armatur settes inn og et rør går ned til veggboкс under vask hvor strøm til armatur legges og lokk med strekkavlasting settes utenpå veggboкс.




Prinsippskissen gjelder **kun** stikk og styring lys.
Symboler for stikk og styring lys beskriver ikke hvordan komponenten skal monteres (kanal, veggboкс, påvegg).

FILNAVN	VERKSTEDSBYGG PRINSIPP SKISSE.VSDX
BESKRIVELSE	Prinsippskisse stikk/styring lys Garderobe - Toalett
DATO	09.06.2026

Teorirom opp til 20 elever

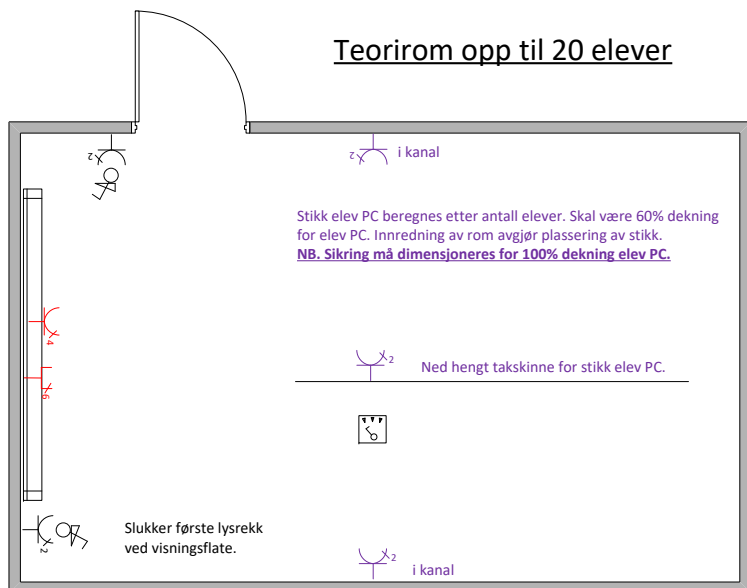

Teorirom opp til 30 elever

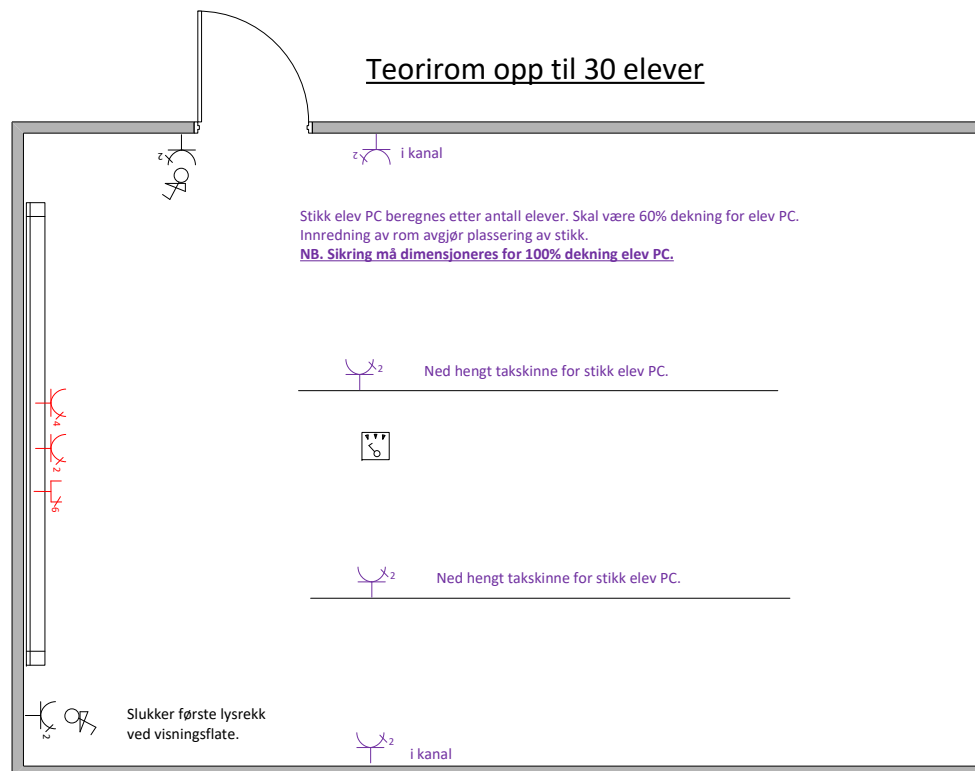

Lysstyring:

Aktivt påslag med bryter og 20 minutters forsinket avslag når bevegelse ikke er til stede.

Første lysrekke ved visningsflate skal ha egen bryter for avslag lys.

Belysning i rommet skal kunne dimmes.

Symbol forklaring

Stikk

Stikk 3 fase

Bryter Av/På

Bryter Av/På – dimming opp/ned

Bryter nødstop

Bevegelsesdetektor

Datapunkt

Forklaring fargekode komponenter:




Stikk/datapunkt monteres over himling.

Stikk elev PC.

Prinsippskissen gjelder **kun** styring lys og antall stikk og datapunkt.

Symboler for stikk,datapunkt og styring lys beskriver ikke hvordan komponenten skal monteres (kanal, veggbo, påvegg).




FILNAVN	VERKSTEDSBYGG PRINSIPP SKISSE.VSDX
BESKRIVELSE	Prinsippskisse stikk/styring lys + datapunkt teorirom
DATO	09.06.2026

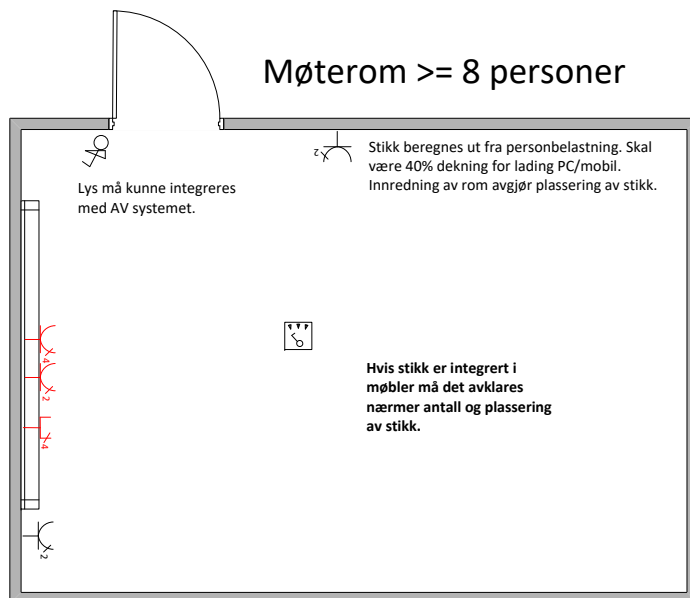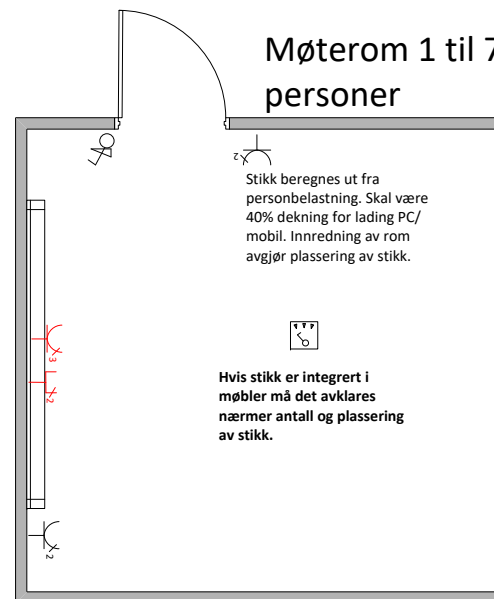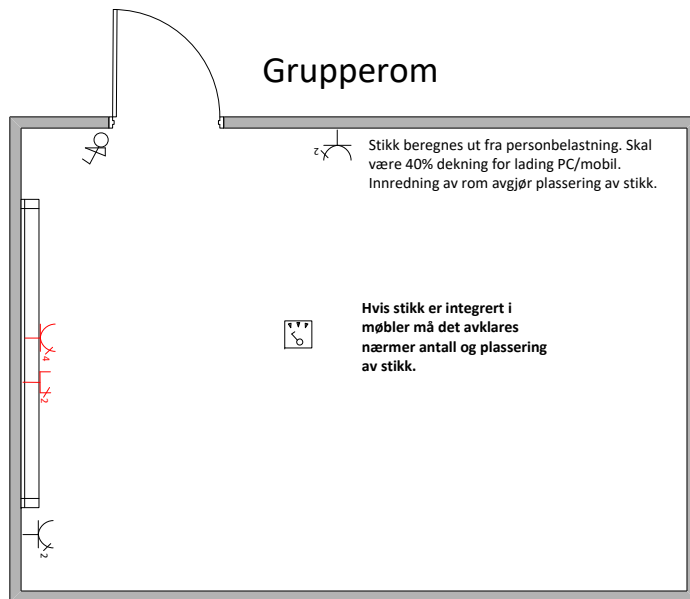

Lysstyring:

Aktivt påslag med bryter og 20 minutters forsinket avslag når bevegelse ikke er til stede. Belysning i rommet skal kunne dimmes.

Symbol forklaring

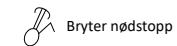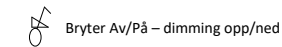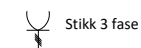

Forklaring fargekode komponenter:

Stikk/datapunkt monteres over himling.

Prinsippskissen gjelder **kun** stikk og styring lys. Symboler for stikk og styring lys beskriver ikke hvordan komponenten skal monteres (kanal, veggbox, påvegg).

FILNAVN	VERKSTEDSBYGG PRINSIPP SKISSE.VSDX
BESKRIVELSE	Prinsippskisse stikk/styring lys + datapunkt Multirom - Møterom
DATO	09.06.2026

Det skal installeres belysning i kaltloft.

Beregnet for kompressor

Løftebukk

Strøm til varmepumpe,
el-kjel og vent.anlegg må
beregnes.

Det skal installeres belysning langs
fasade for belyning av uteområde.