
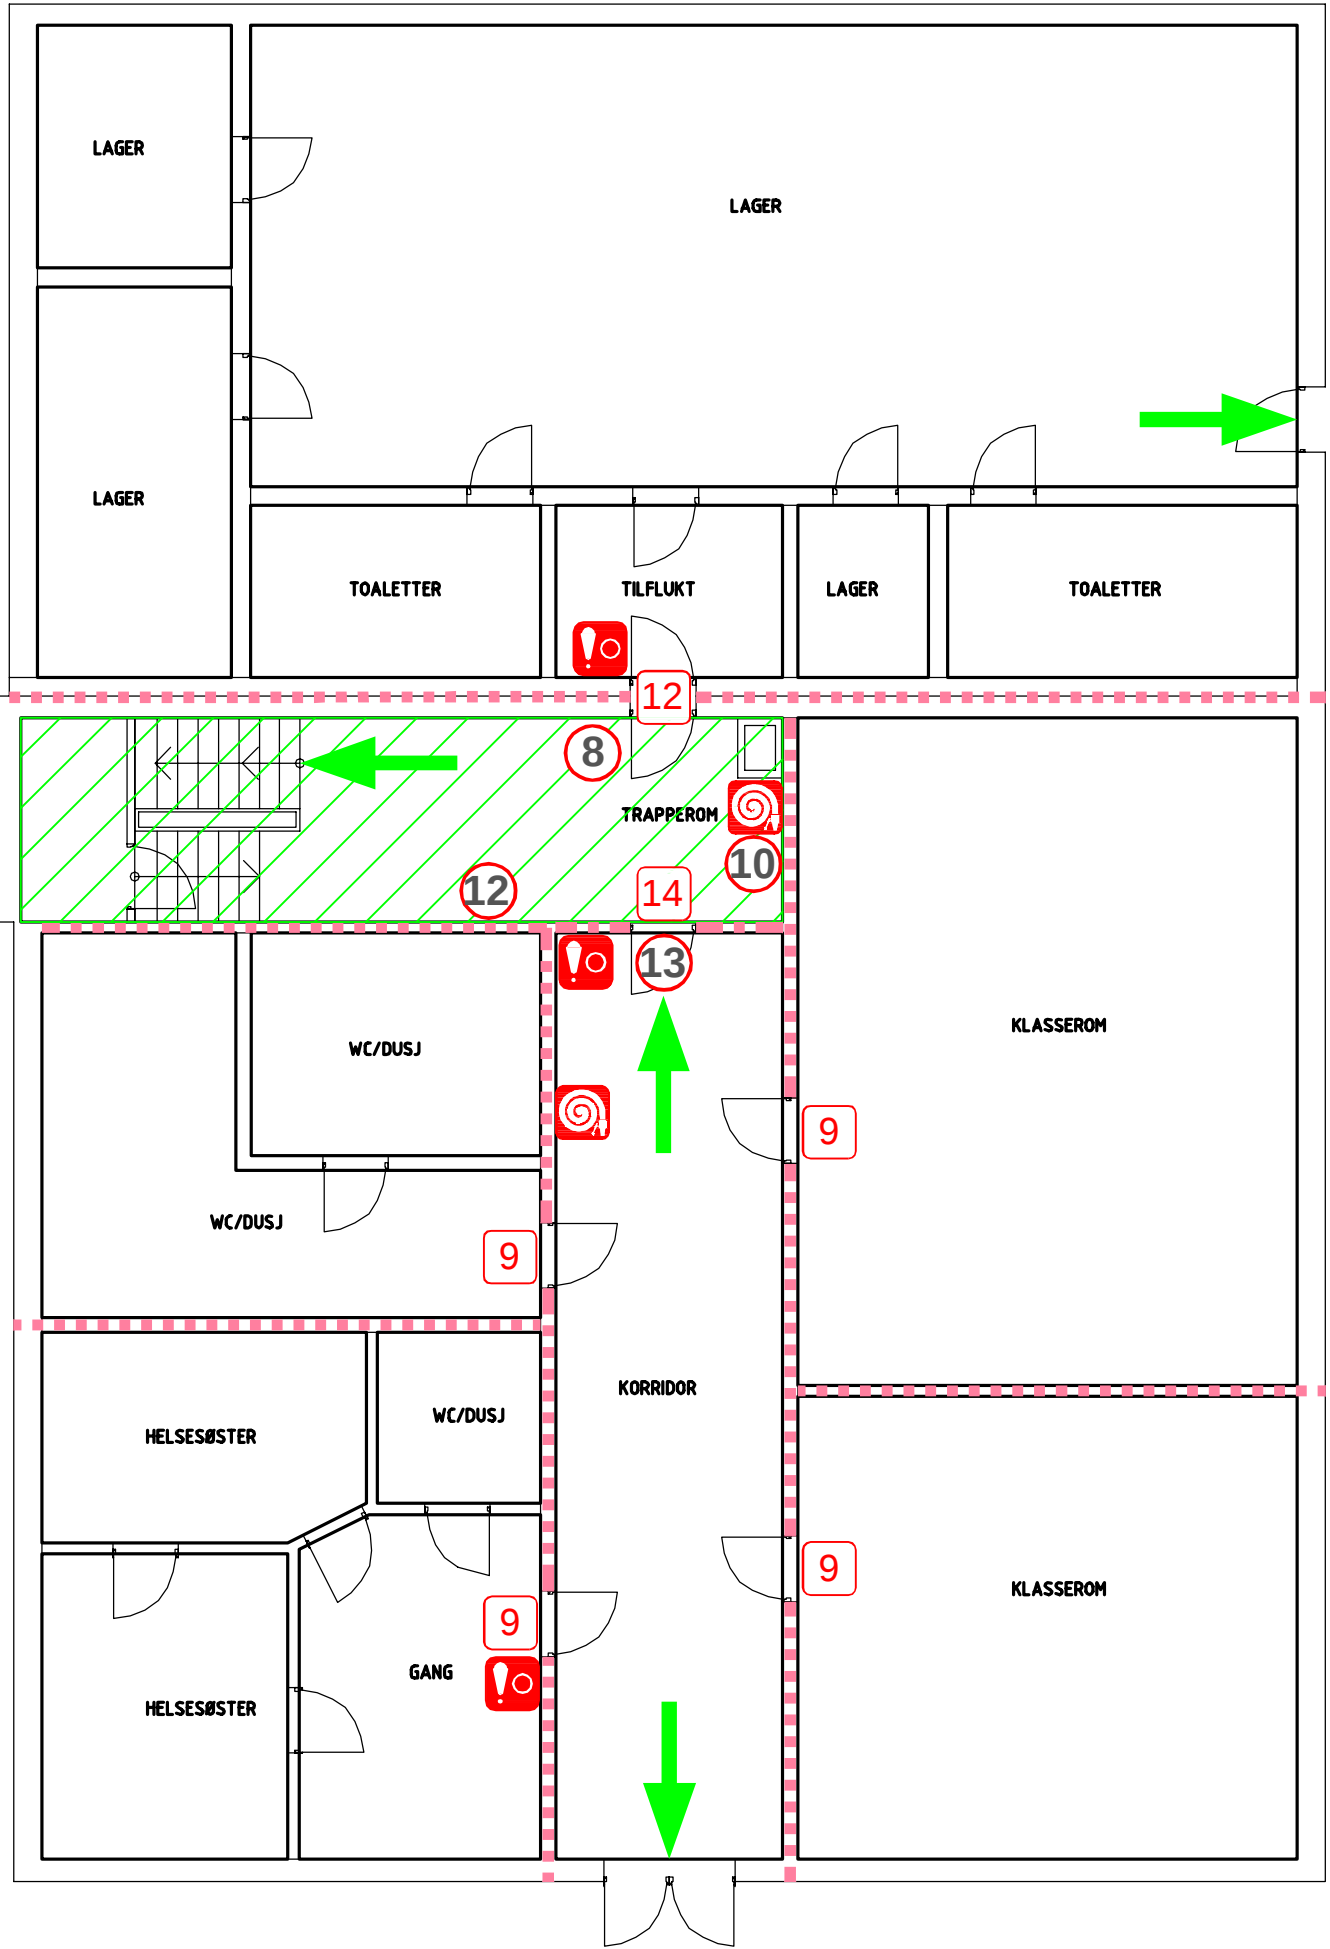


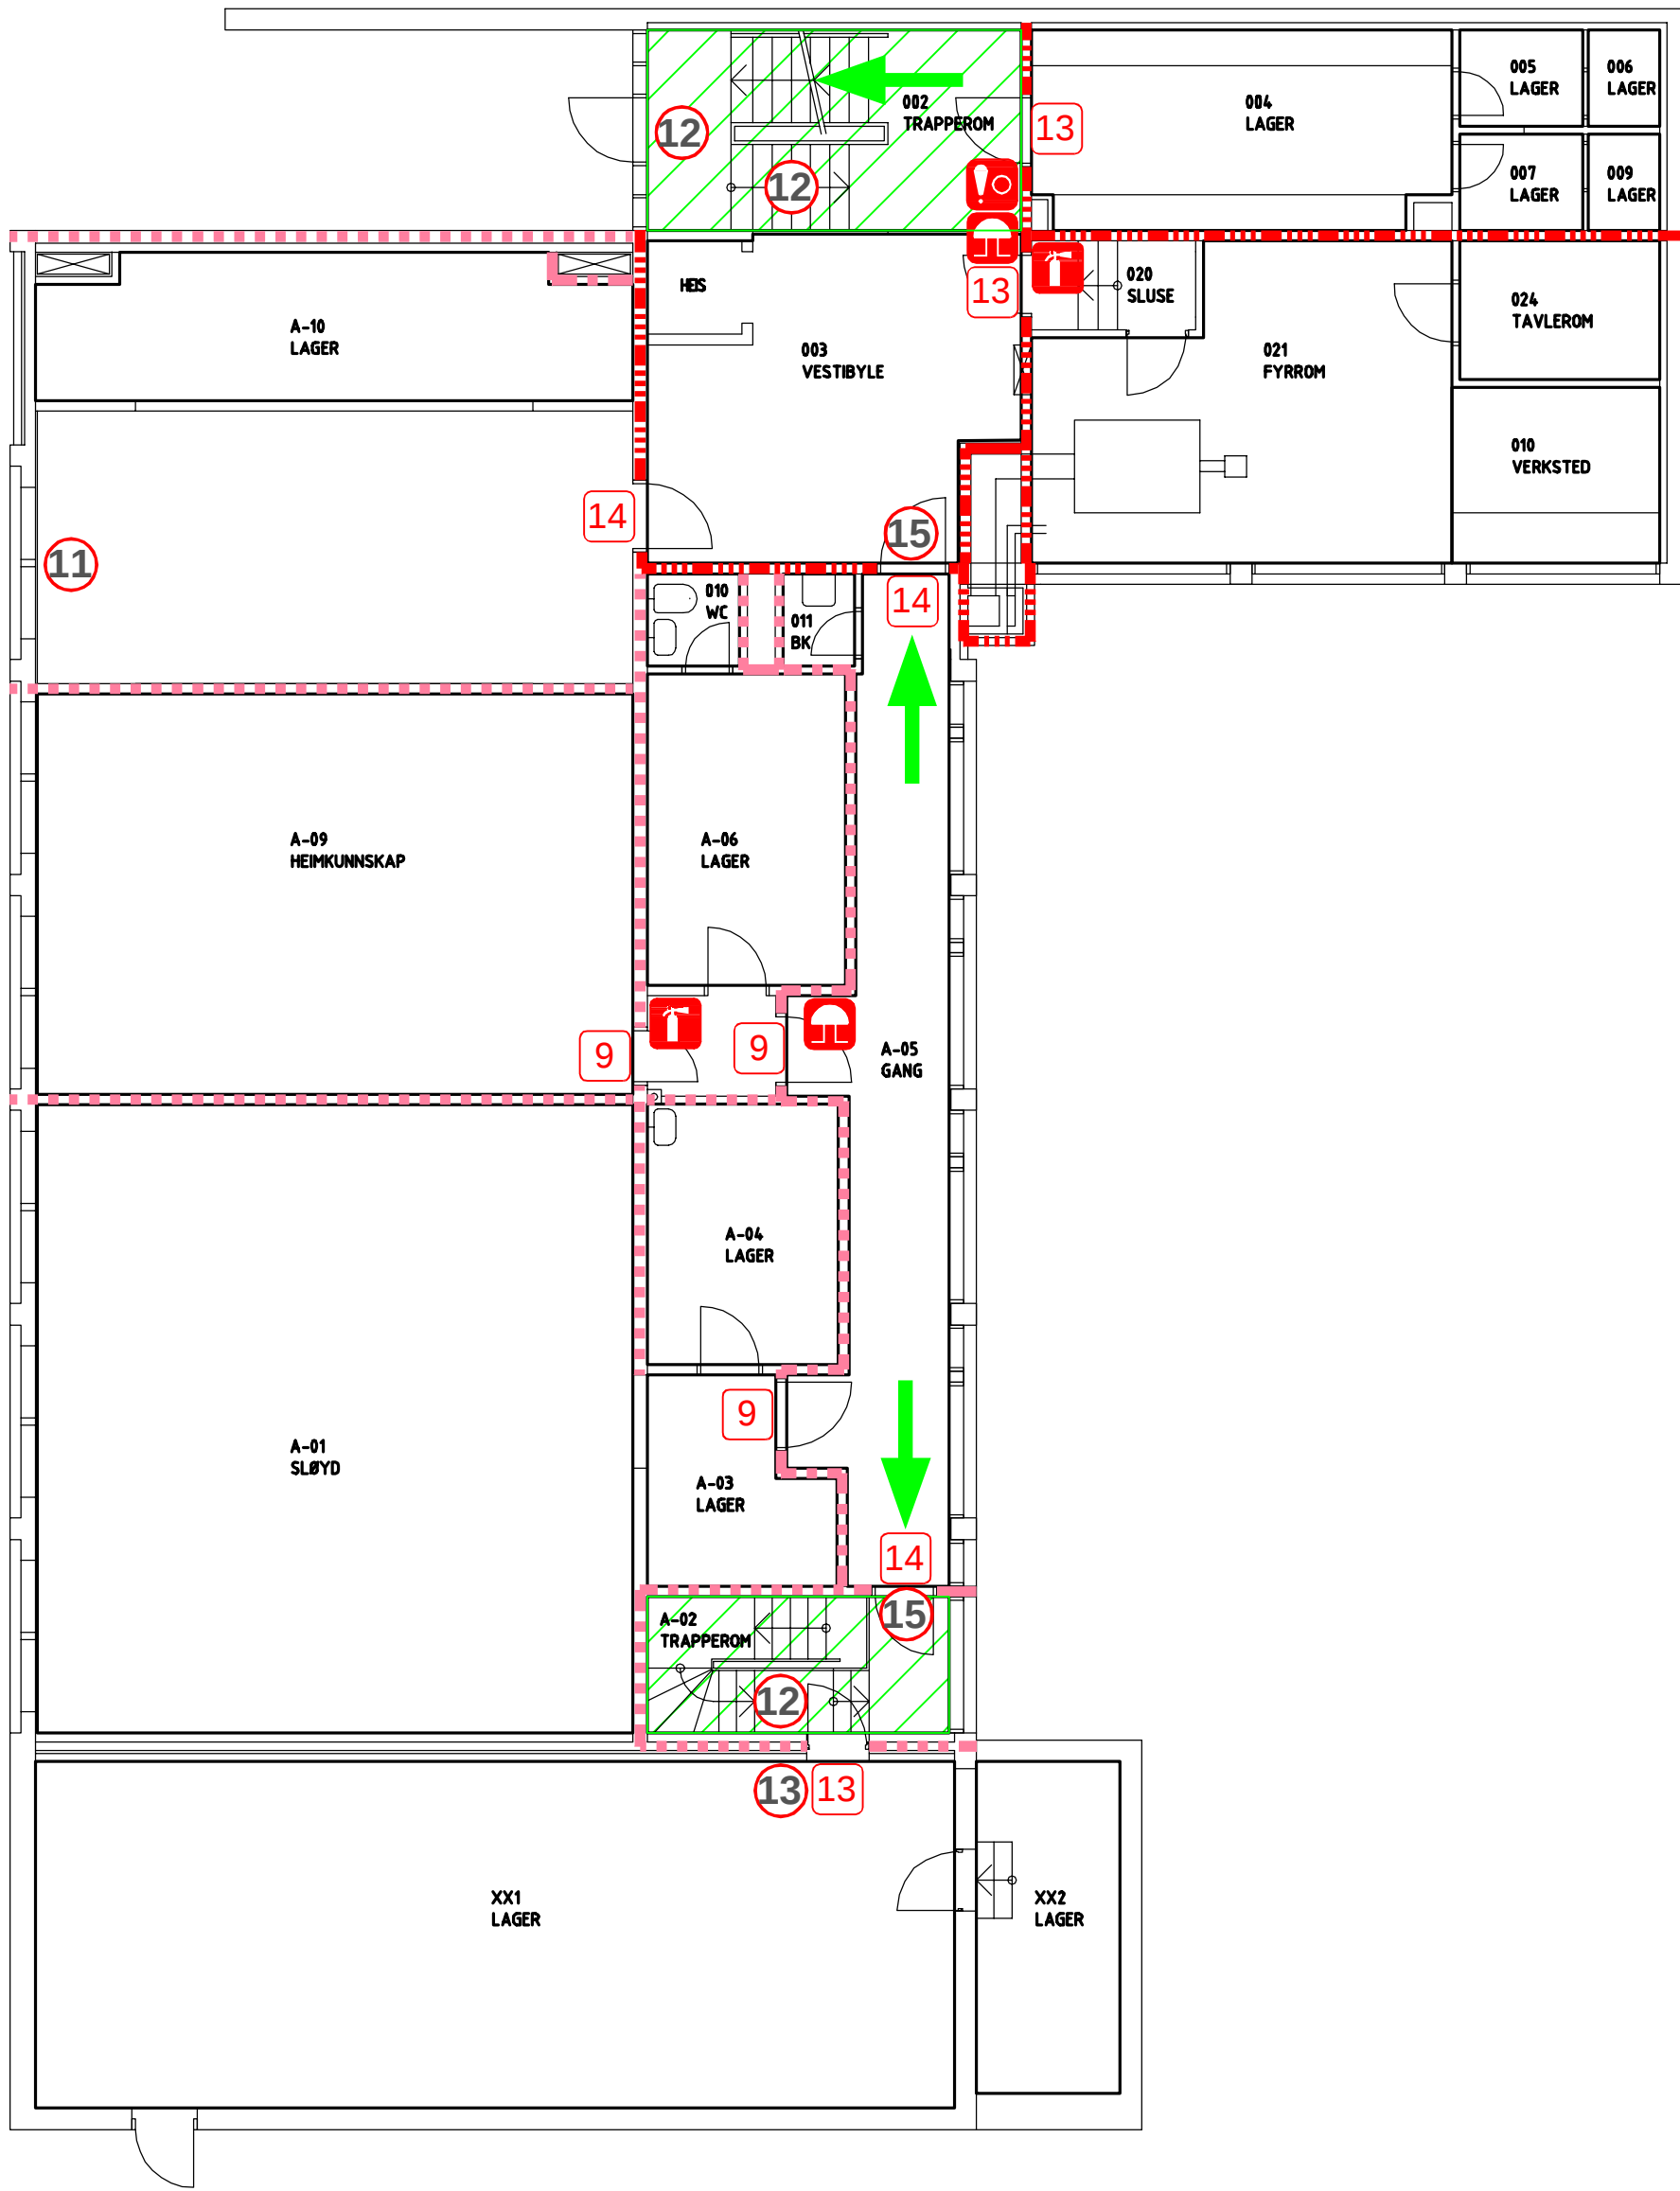

BRANNKLASSE: 2
RISIKOKLASSE: 3 og 2

BRANNALARMANLEGG KAT. 2

SYMBOLFORKLARING


- EI 60 [B60]
- EI 60 A2-s1.d0 [A60]
- 9 EI2 30-Sa [B30 terskel og tettelst]
- 12 EI2 60-CSa [B60 selvlukker, terskel og tettelst]
- 13 EI2 60-Sa [A60 terskel og tettelst]
- 14 EI2 60-CSa [A60 selvlukker, terskel og tettelst]
- Møteplass ved evakuering
- Håndslukkeapparat
- Brannslange
- Manuell brannmelder med trykknapp
- Alarmklokke
- Rømningsretning
- Rømningszone
- Avvik

Status	Rev.		Endring		Utført	Konfr.	Ansv.		Dato
LYNGDAL KOMMUNE				NOSYJON		NOODEGN		NOODEG	
Å BARNESKOLE				Målestokk 1:100 1:200 (A3)		Format A1		2015	
Plan U. etasje				Oppdragsleder: MARITH ØDEGÅRD DVERGSNES					
BRANNTEGNING				Oppdragsnr. 16345005					
 SWECO Norge AS Kjellervei 10B, 4632 Kviteseid Tlf.: 38 17 86 86 FAX: -				Disiplin: RiBR	Løpenummer: 900		Status: Z	Rev.: 0C	

BRANNALARMANLEGG KAT. 2



- [illegible]

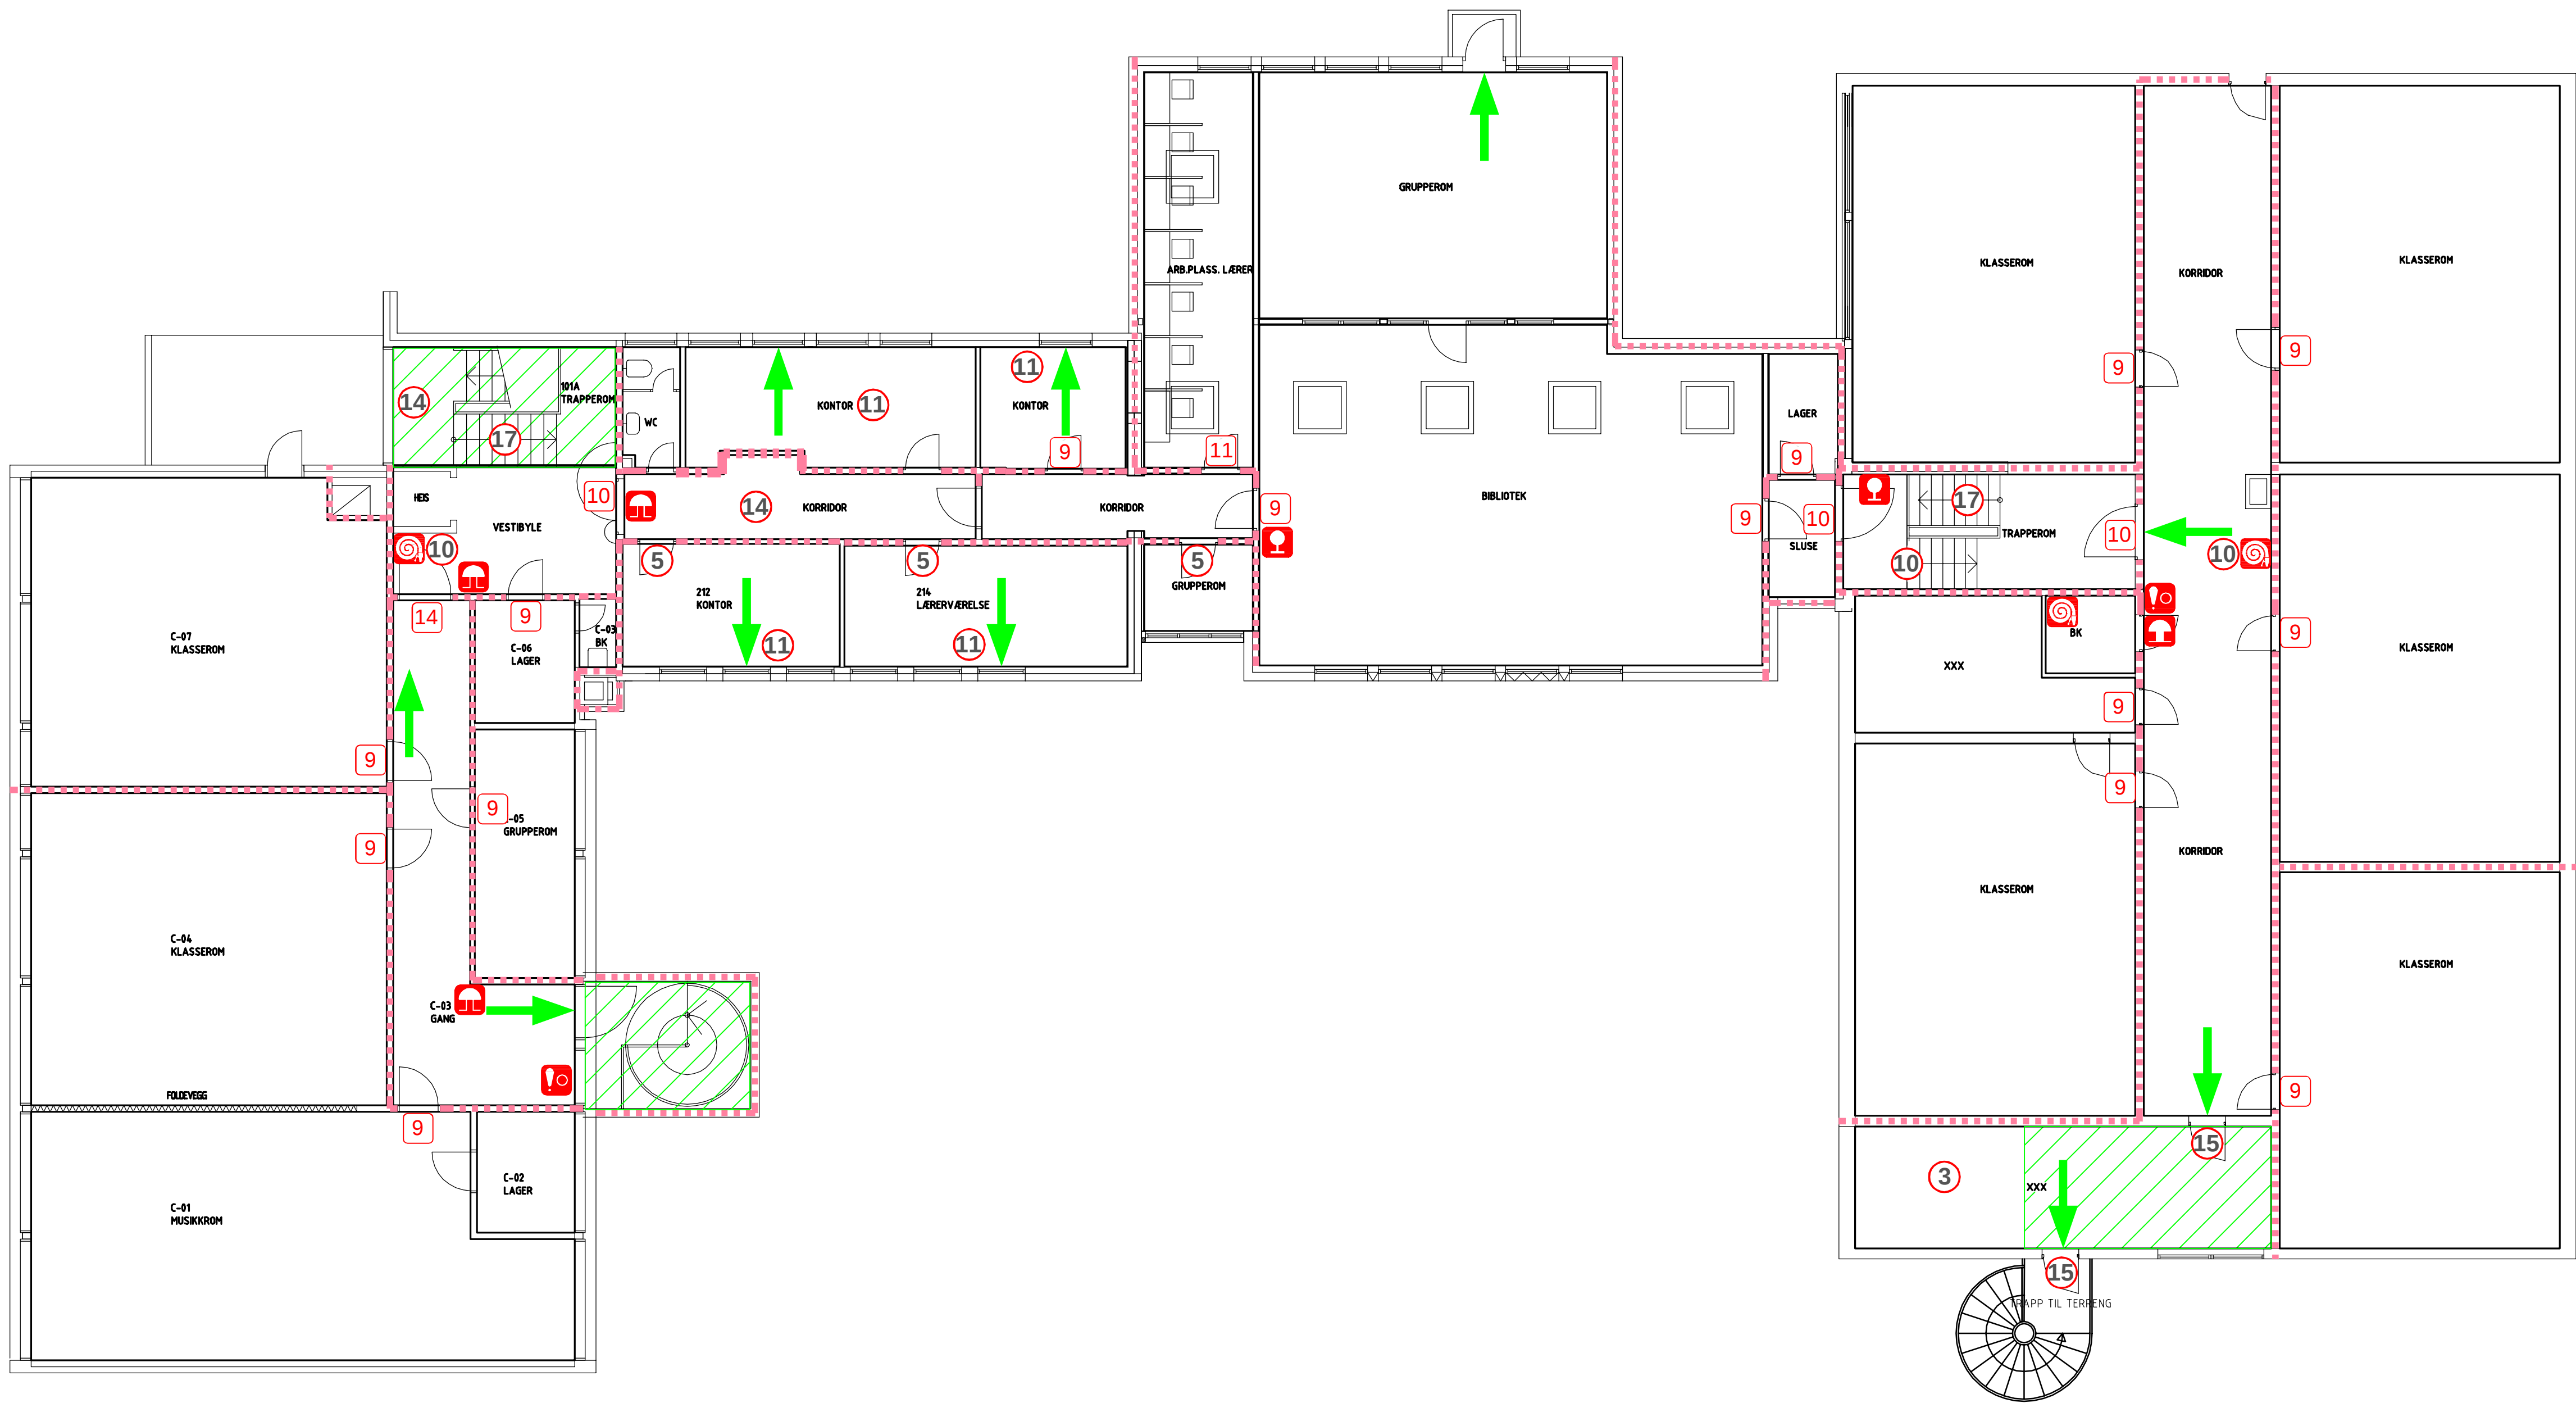

BRANNKLASSE: 2
RISIKOKLASSE: 3 og 2

BRANNALARMANLEGG KAT. 2

SYMBOLFORKLARING

- EI 60 [B60]
- 9 EI2 30-Sa [B30 terskel og tettelst]
- 10 EI2 30-CSa [B30 selvlukker, terskel og tettelst]
- 11 EI2 60-Sa [B60 terskel og tettelst]
- 14 EI2 60-CSa [A60 selvlukker, terskel og tettelst]
- Doorholdemagnet
- Meeting point for evacuation
- Fire extinguisher
- Manual fire alarm with push button
- Alarm bell
- Evacuation route
- Evacuation zone
- Deviation

Status	Rev.	Endring			Utført	Kontr.	Ansv.	Dato	
LYNGDAL KOMMUNE					NOSYJONODEGNODEG		2015		
Å BARNESKOLE					Målestokk	Format			
					1:100 1:200 (A3)	A1			
Plan 2. etasje					Oppdragsleder: MARITH ØDEGÅRD DVERGSNES				
BRANNTEGNING					Oppdragsnr.				
					16345005				
 SWECO Norge AS Ålgrovei 10B, 4632 Kristiansund Tlf.: 38 17 86 86 Fax: _____					Disiplin:	Løpnummer:	Status:	Rev:	
					RiBR	902	Z	0C	