




ORIENTERINGSPLAN

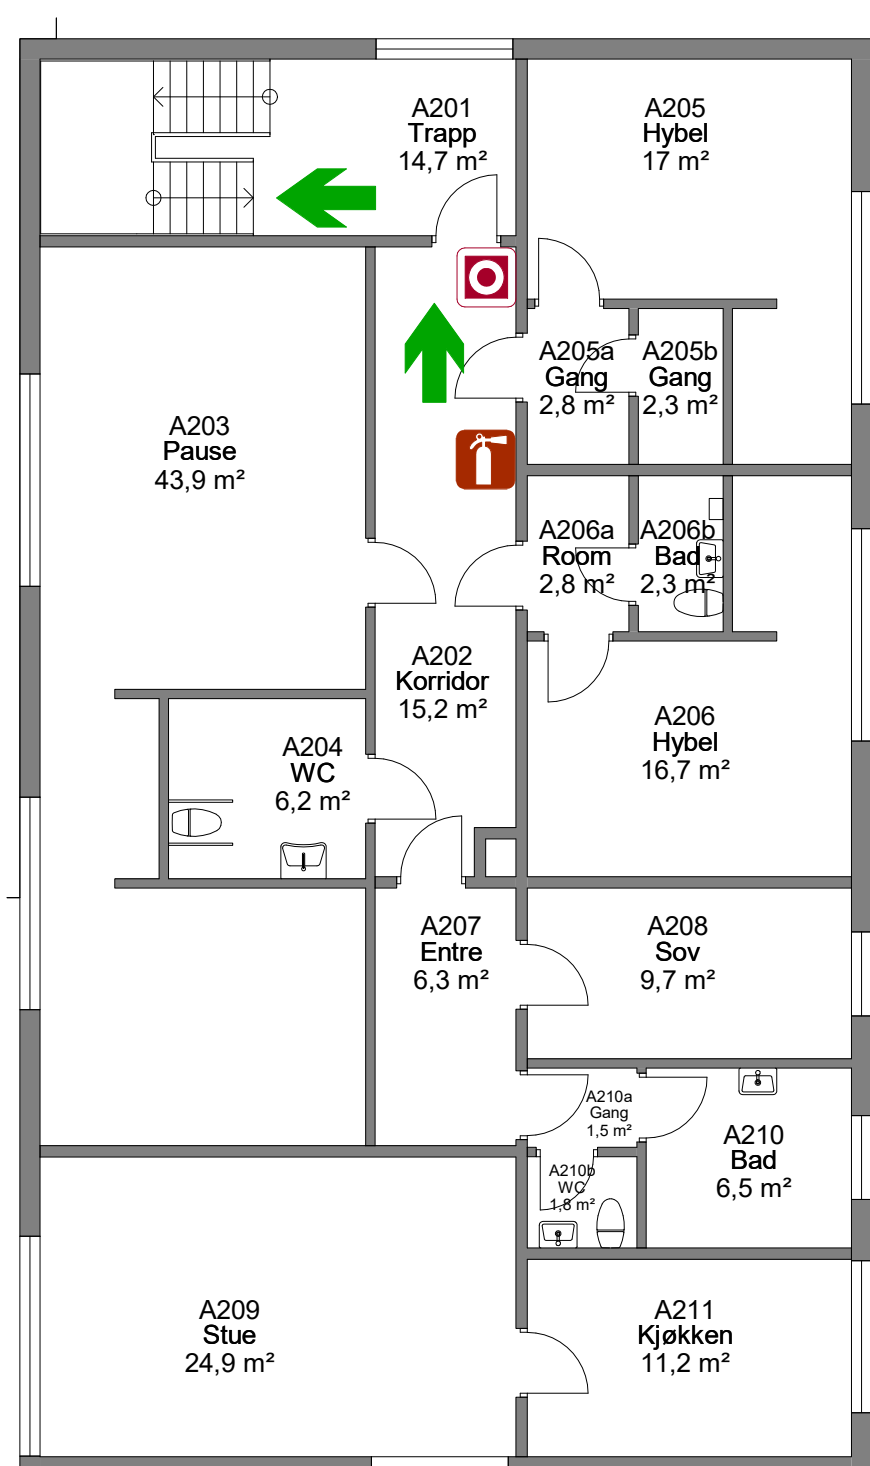

Et. 2 Brann
1 : 100

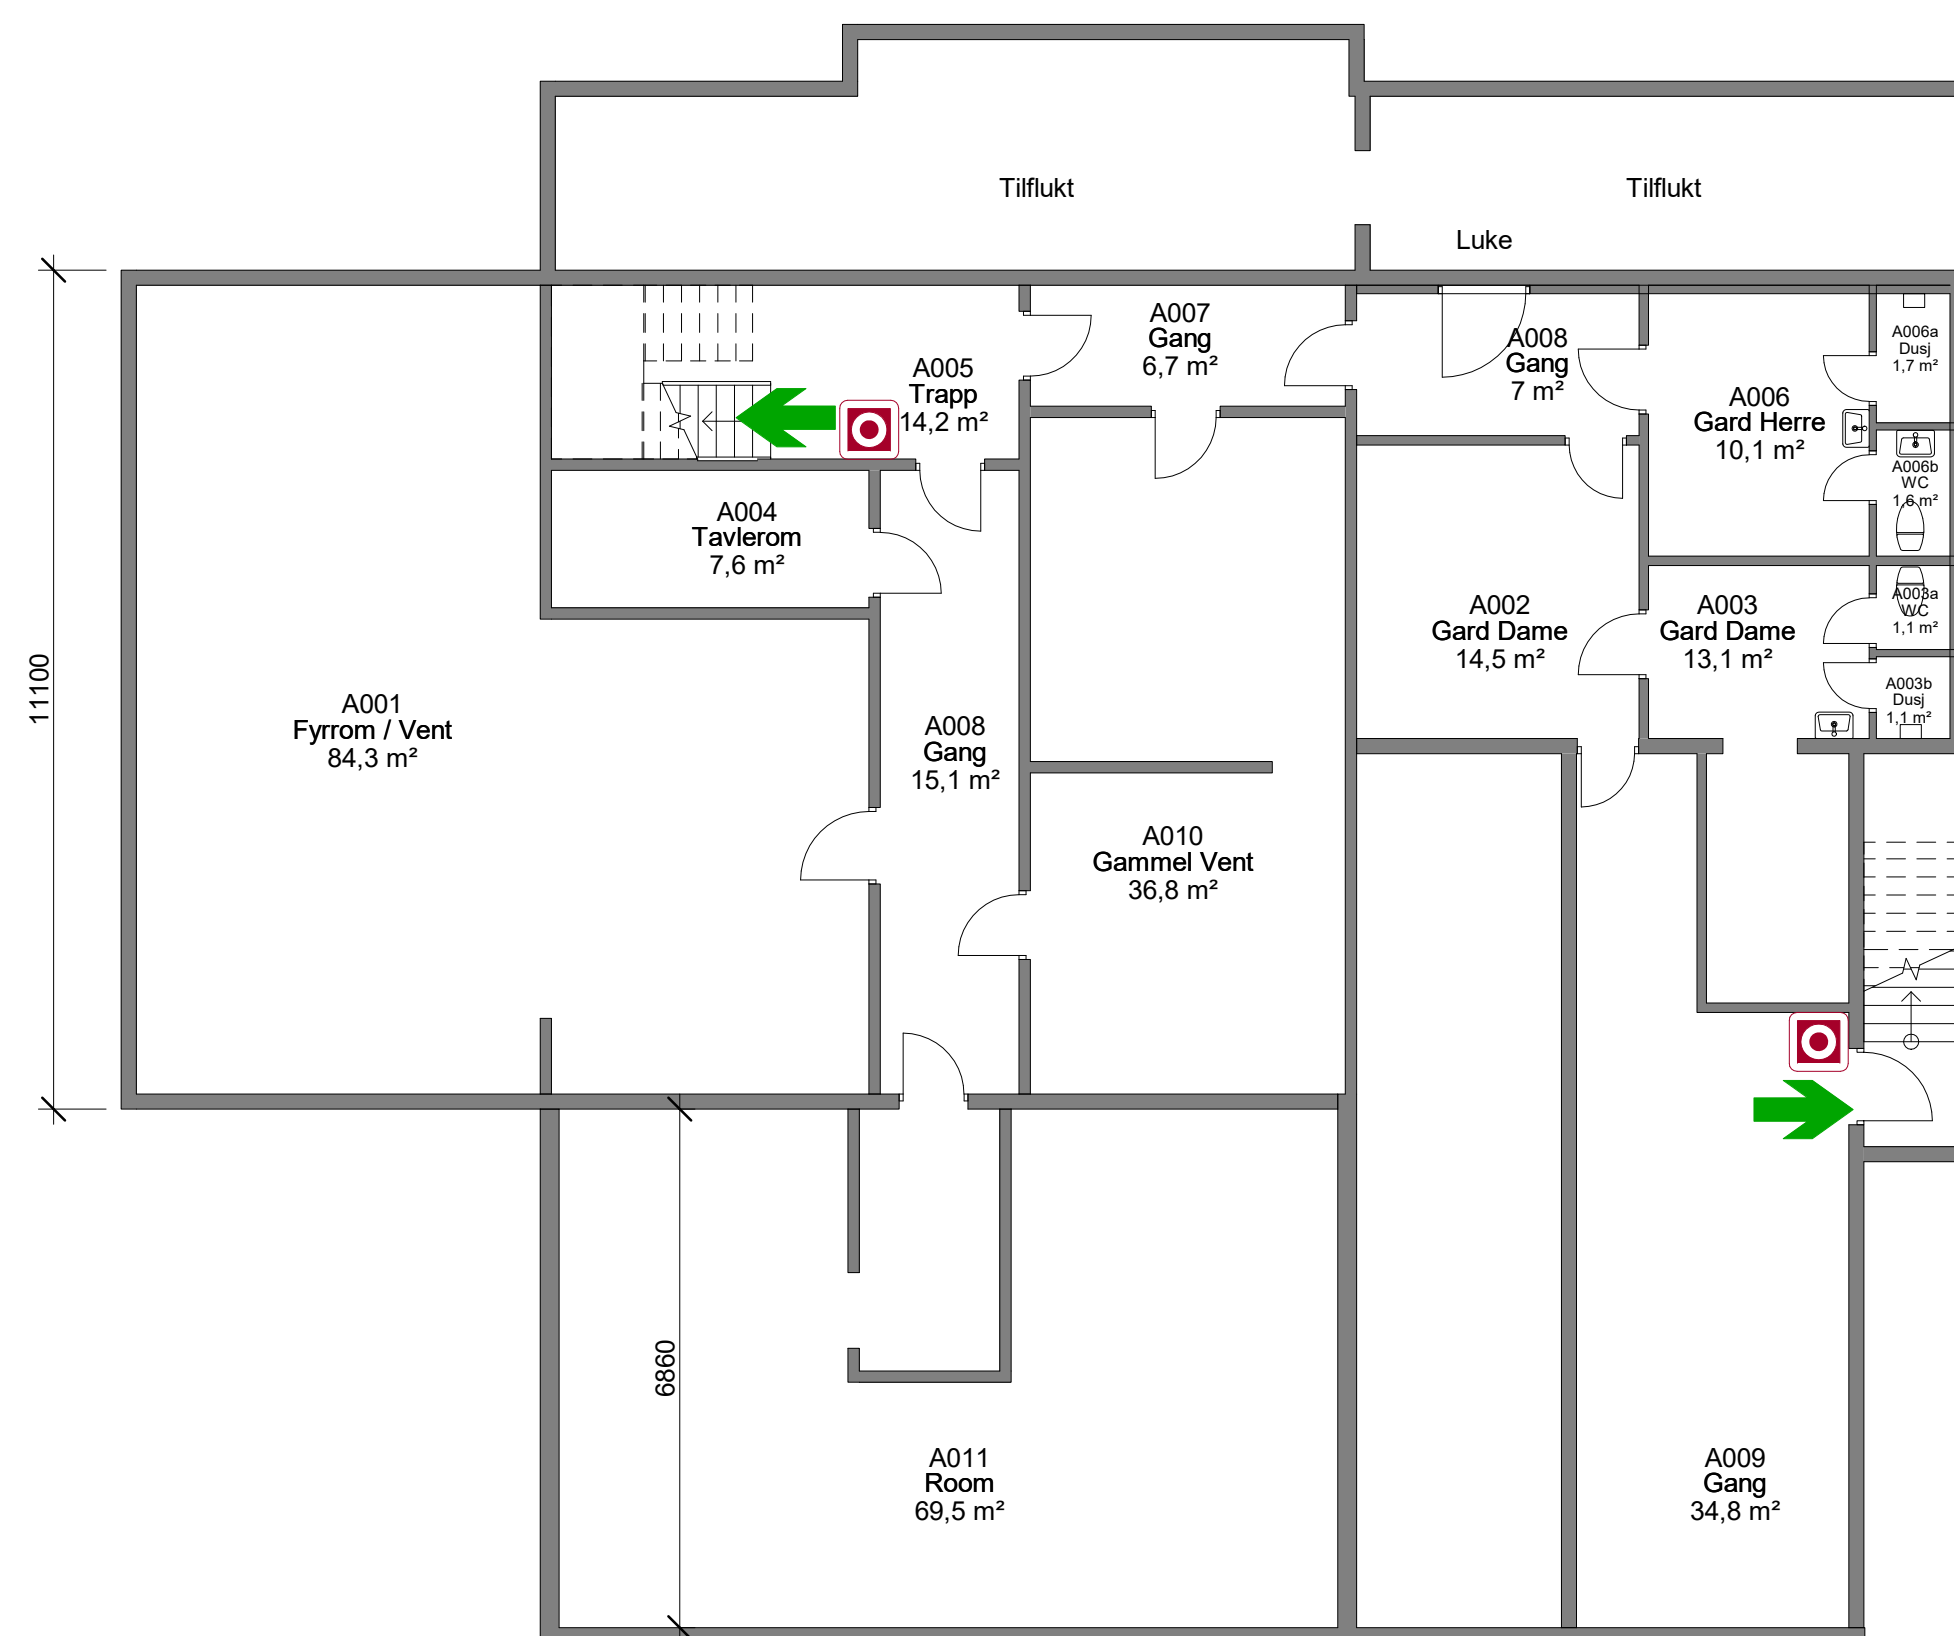

Kjeller Nord Brann
1 : 100

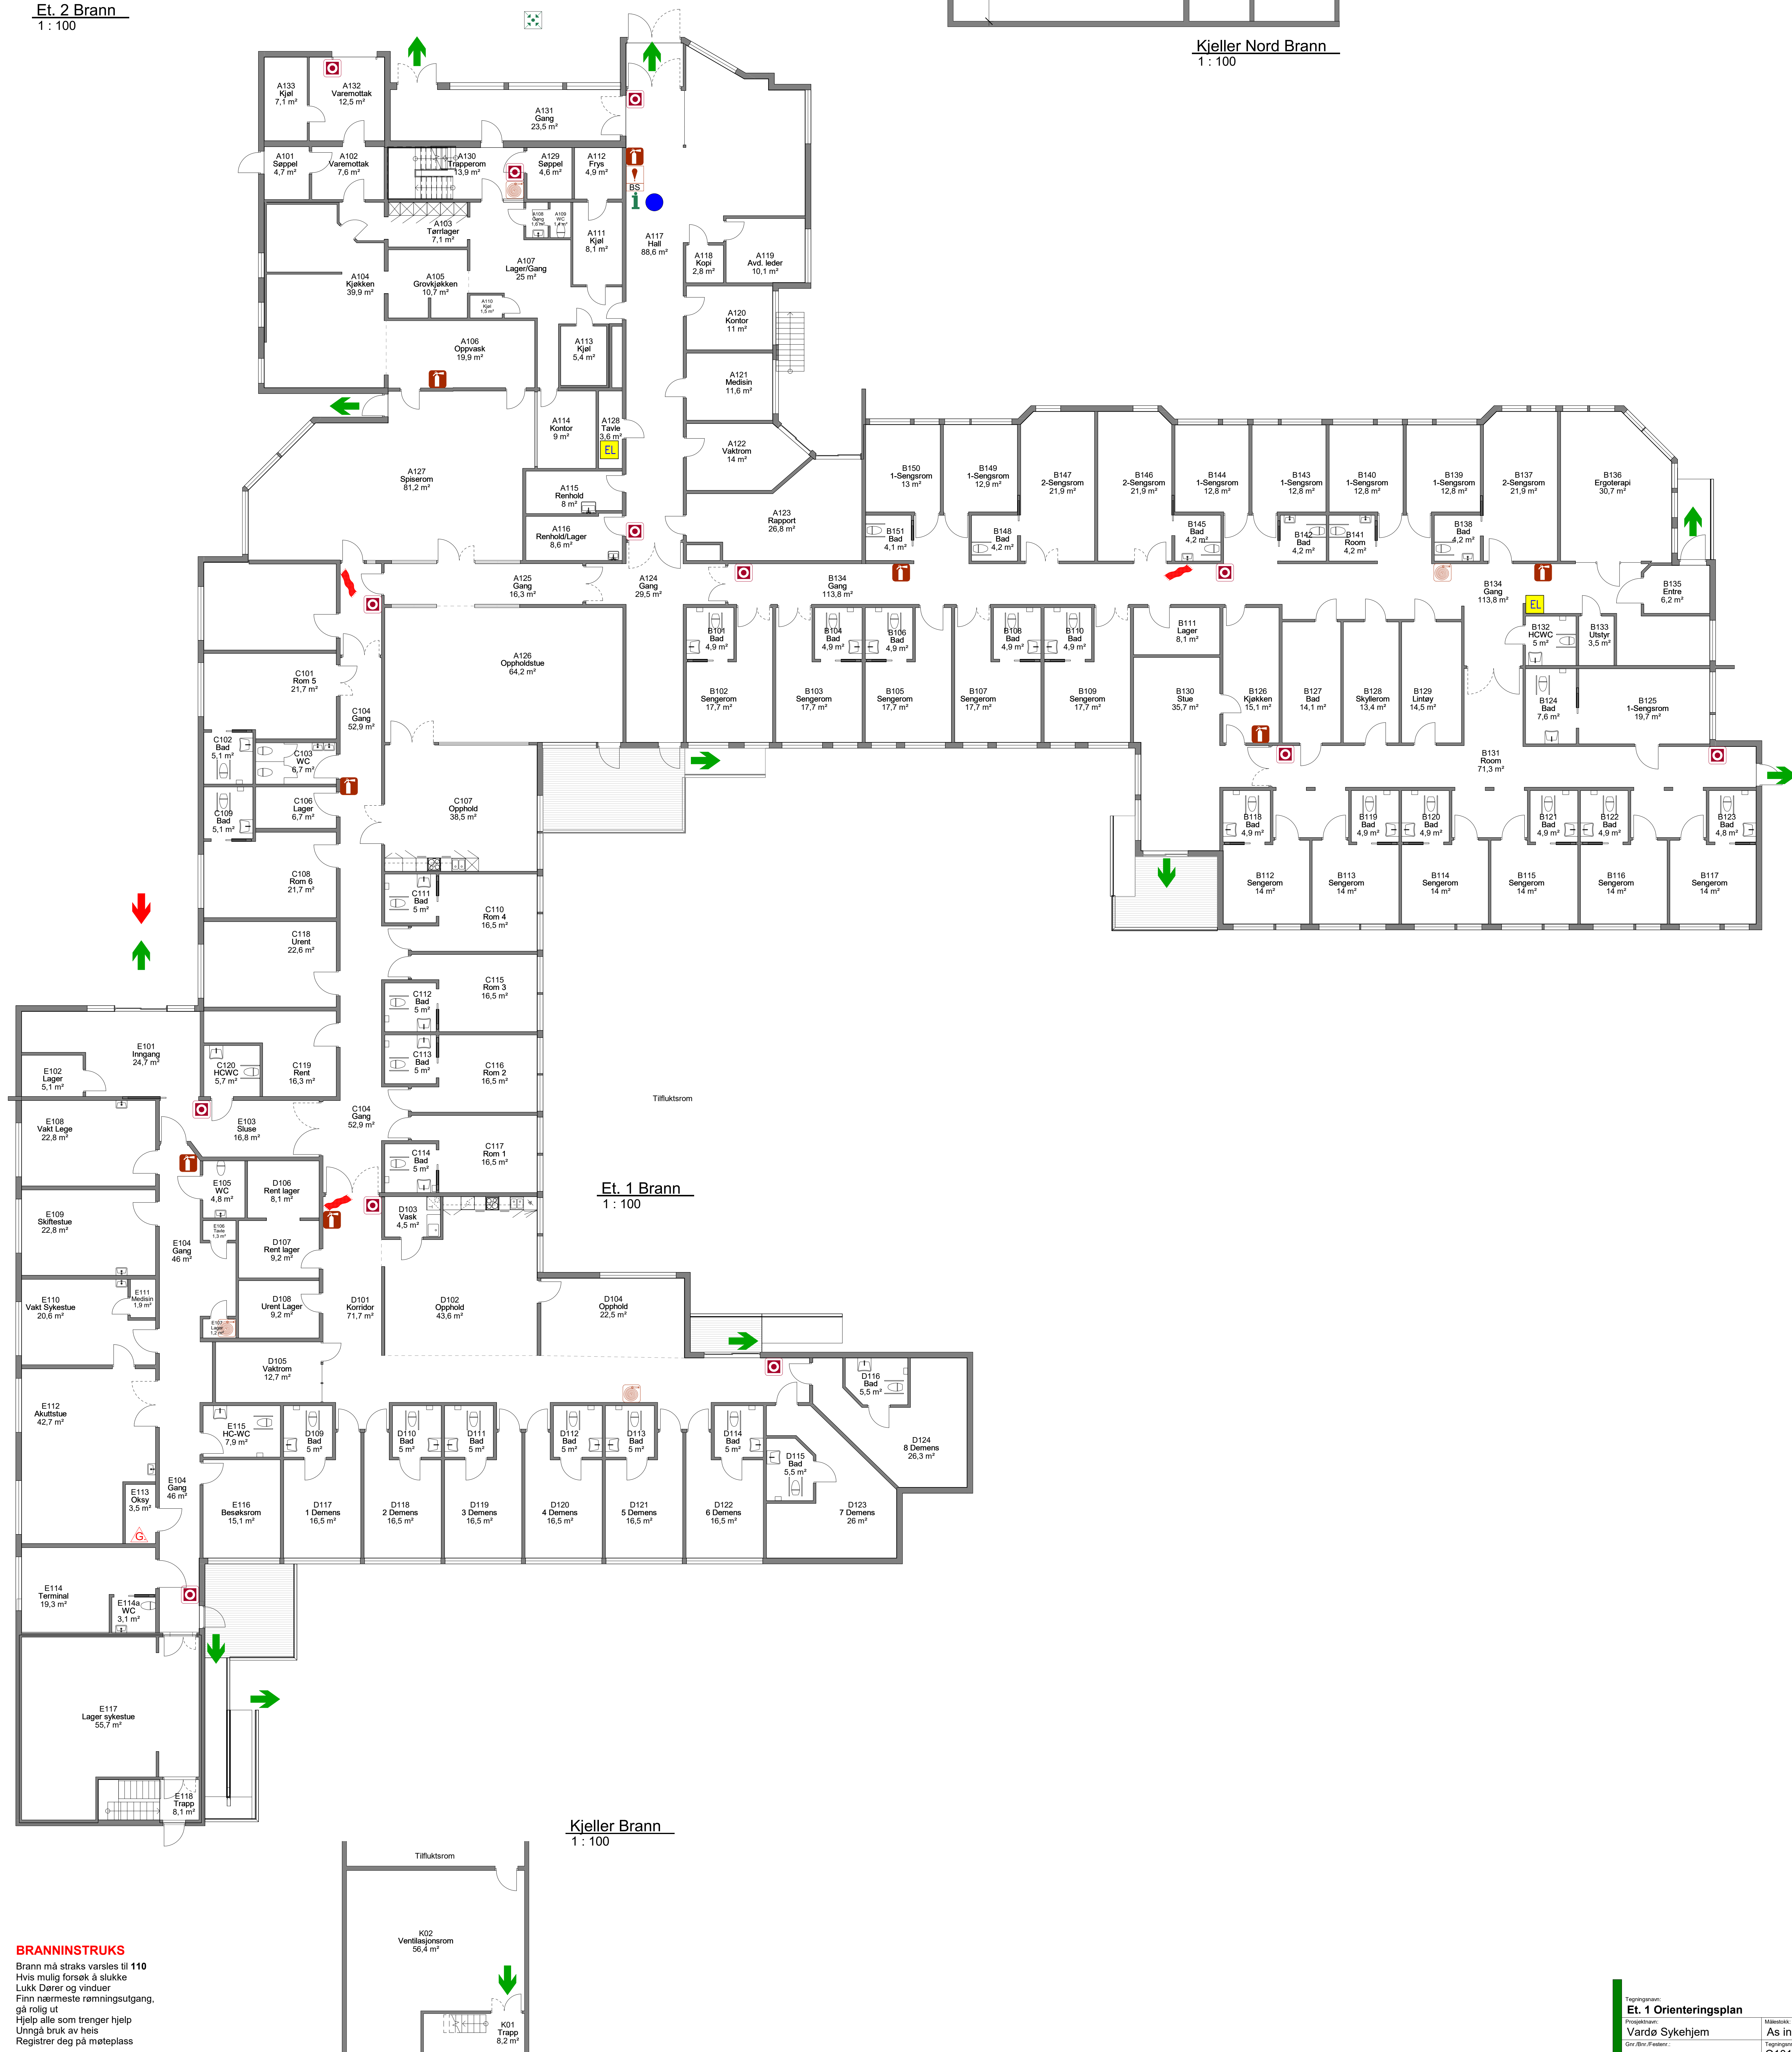

BRANNINSTRUKS

Brann må straks varsles til **110**
Hvis mulig forsøk å slukke
Lukk Dører og vinduer
Finn nærmeste rømningsutgang,
gå rolig ut
Hjelp alle som trenger hjelp
Unngå bruk av heis
Registrer deg på møteplass

Tegningsnavn:
Et. 1 Orienteringsplan

Prosjektnavn:	Målestokk:
Vardø Sykehjem	As indicated
Gnr./Bnr./Festlennr.:	Tegningsnr.:
	O101