
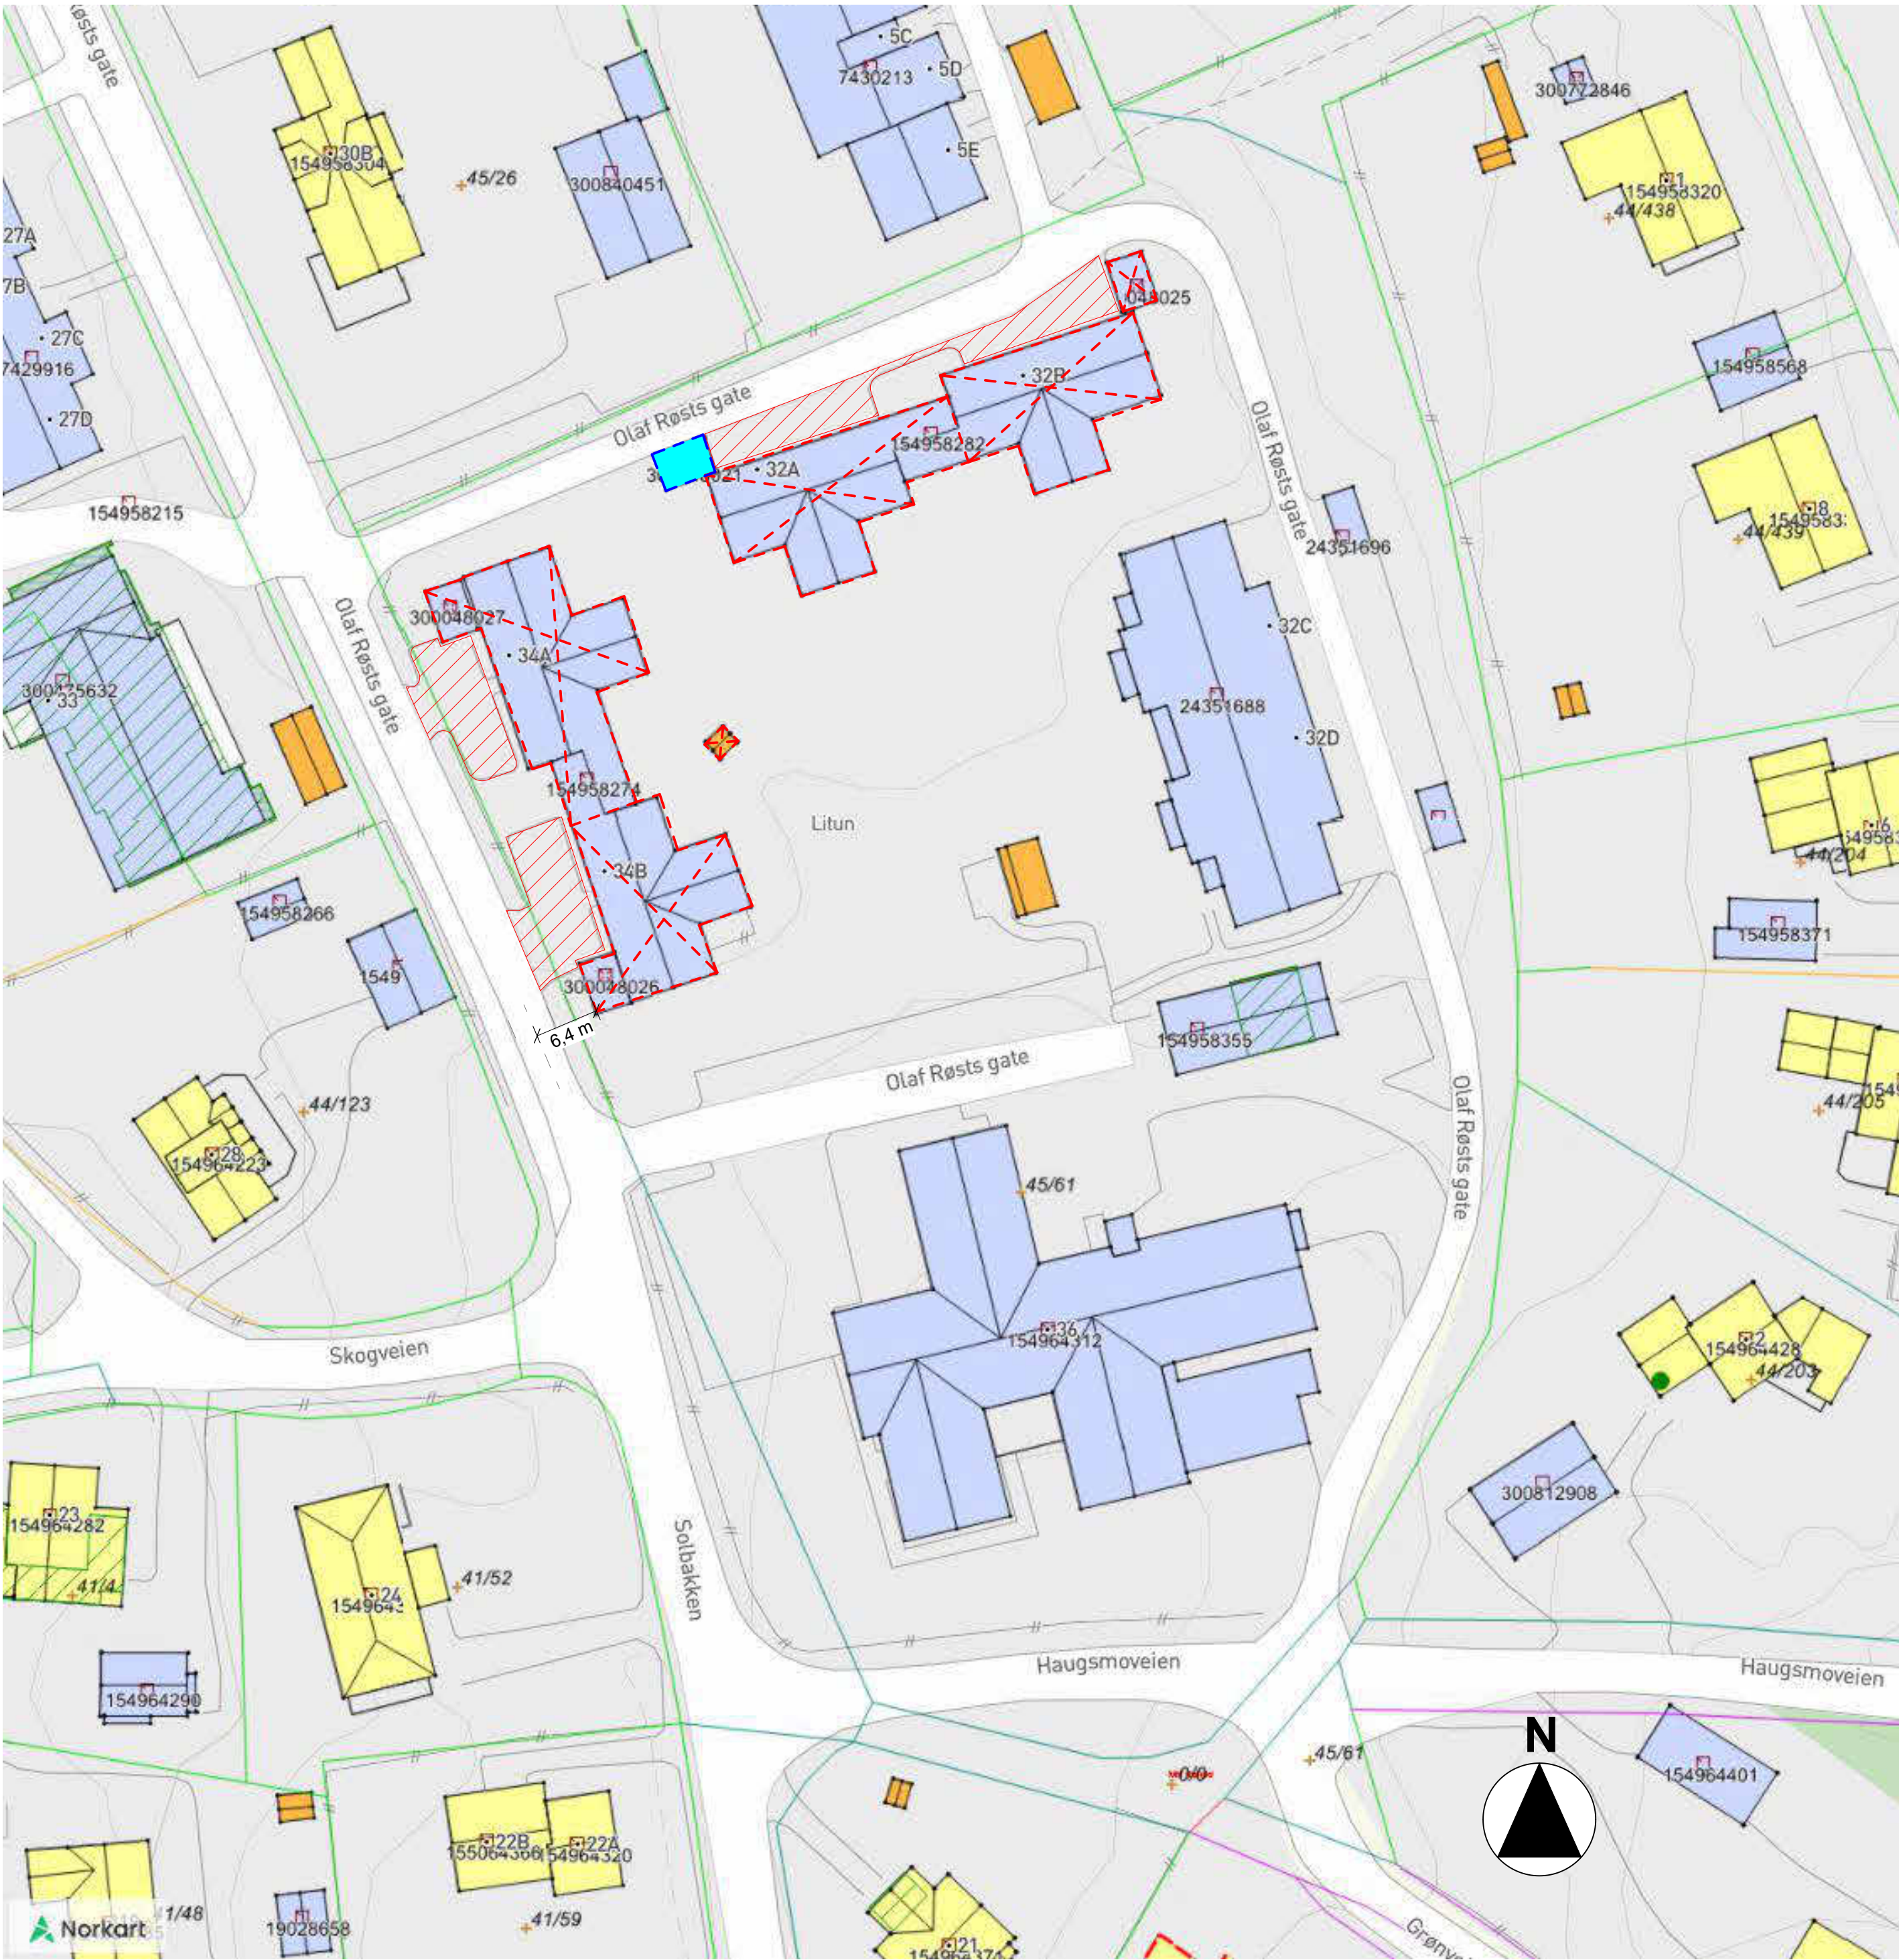
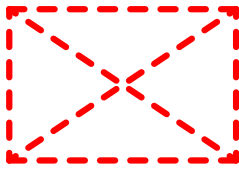
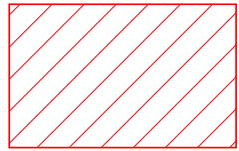


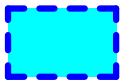

-  = Bygninger som rives
-  = Asfalt som rives
-  = Bod rives ikke som del av riveentreprise. Skal være midlertidig plassering for brannsentral, før plassering i nybygg er klar. Rives av totalentreprenør når brannsentral er flyttet.

F01	2026-07-01	Anbudstegning	raghyn	syllur	stdtj
Rev.	Dato	Beskrivelse	Utarbeidet	Fagkontroll	Godkjent

Dette dokumentet er utarbeidet av Norconsult som del av det oppdraget som fremgår nedenfor. Opphavsretten tilhører Norconsult. Dokumentet må bare benyttes til det formål som oppdragsavtalen beskriver, og må ikke kopieres eller gjøres tilgjengelig på annen måte eller i større utstrekning enn formålet tilsier.

Tynset kommune

Målestokk (gjelder A2)
1:500

TFF-boliger ved Litun
Situasjonsplan - eksisterende

Gnr./bnr.: 45/61

Norconsult	Oppdragsnummer 52601289	Tegningsnummer A-10-00-02	Revisjon F01
------------	----------------------------	------------------------------	-----------------