

Plan
Gamlenaustvegen, Profil 30-180,1
1:250

Brannstasjon

Gamlenaustvegen

Teiknforklaring

- Veg/kanal
- Betongkonstruksjon
- Skjæring
- Fylling
- Eidomsgrense

Kartdatum: Euref89
Kartprojeksjon: UTM sone 32
Vert. datum: NN 2000

1:250



N

F03	2026-06-03	For anskaffelse	TErik	KKEit	TErik
Rev.	Dato	Beskrivelse	Utarbeidet	Fagkontroll	Godkjent

Dette dokumentet er utarbeidet av Norconsult AS som del av det oppdraget som fremgår nedenfor. Opphavsretten tilhører Norconsult AS.
 Dokumentet må bare benyttes til det formål som oppdragsavtalen beskriver, og må ikke kopieres eller gjøres tilgjengelig på annen måte eller i større utstrekning enn formålet tilsier.

NVE Region Vest
FLAUMSIKRING LÆGREIDSFLATA
GAMLENAUSTVEGEN
PLAN OG PROFIL

Norconsult	Oppdragsnummer	Tegningsnummer	Revisjon
	52302961	W-30-01-001	F03

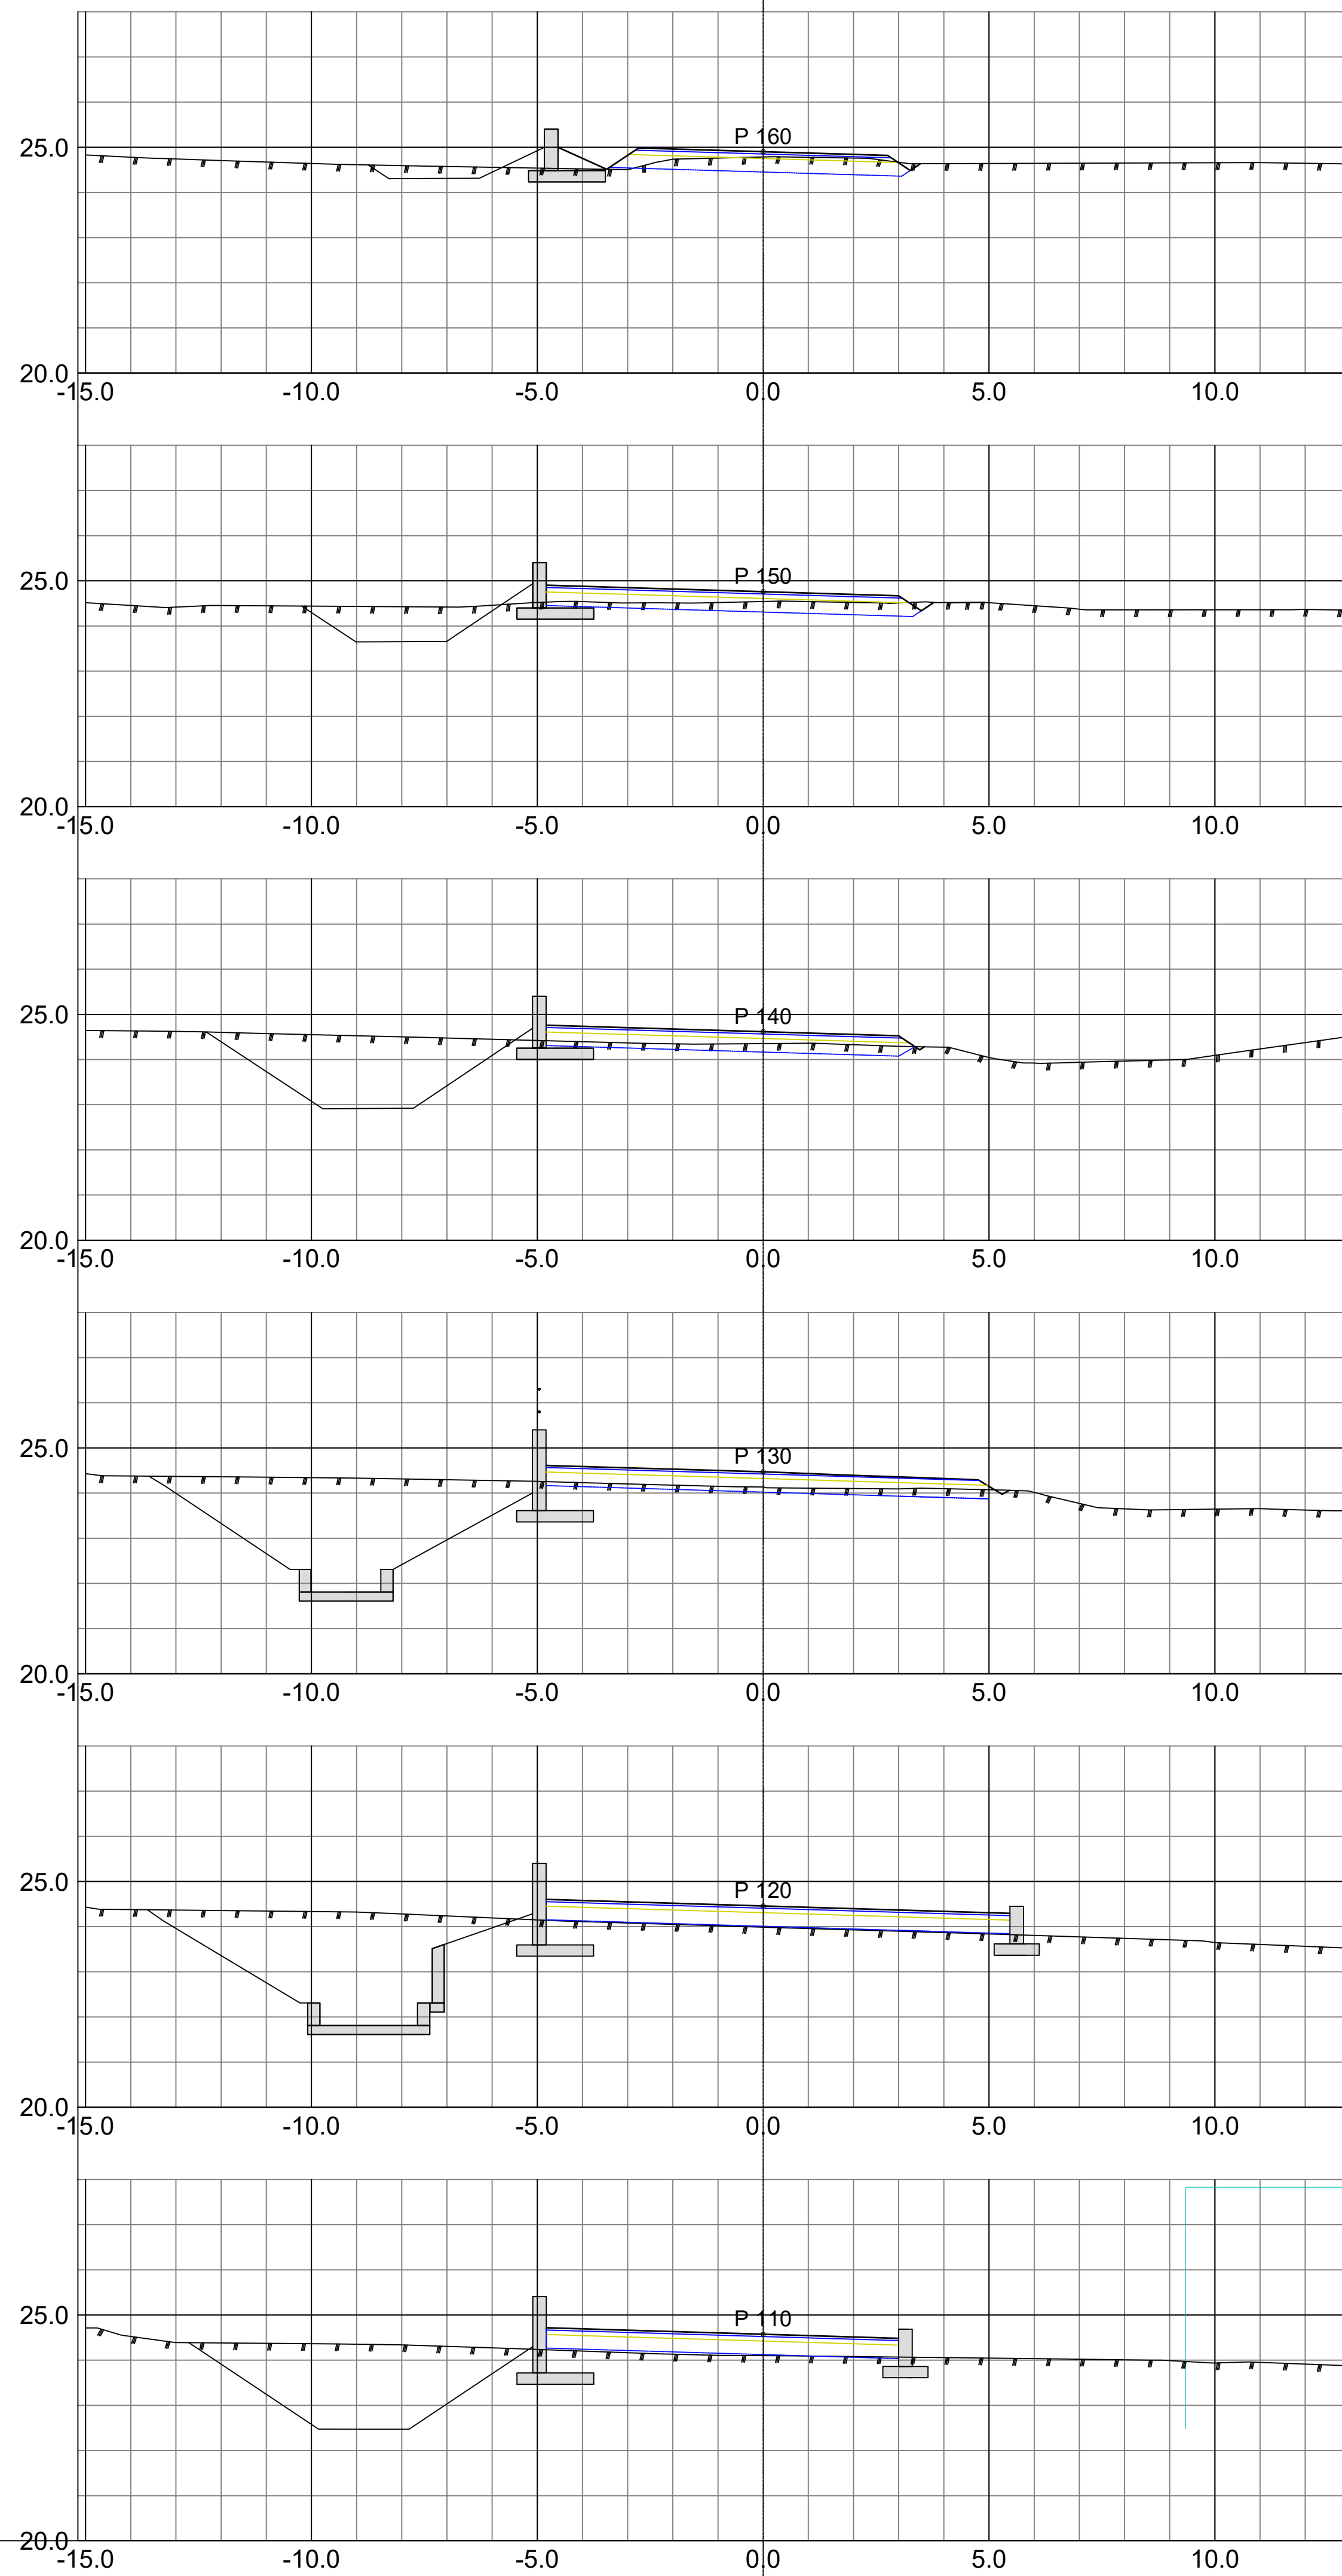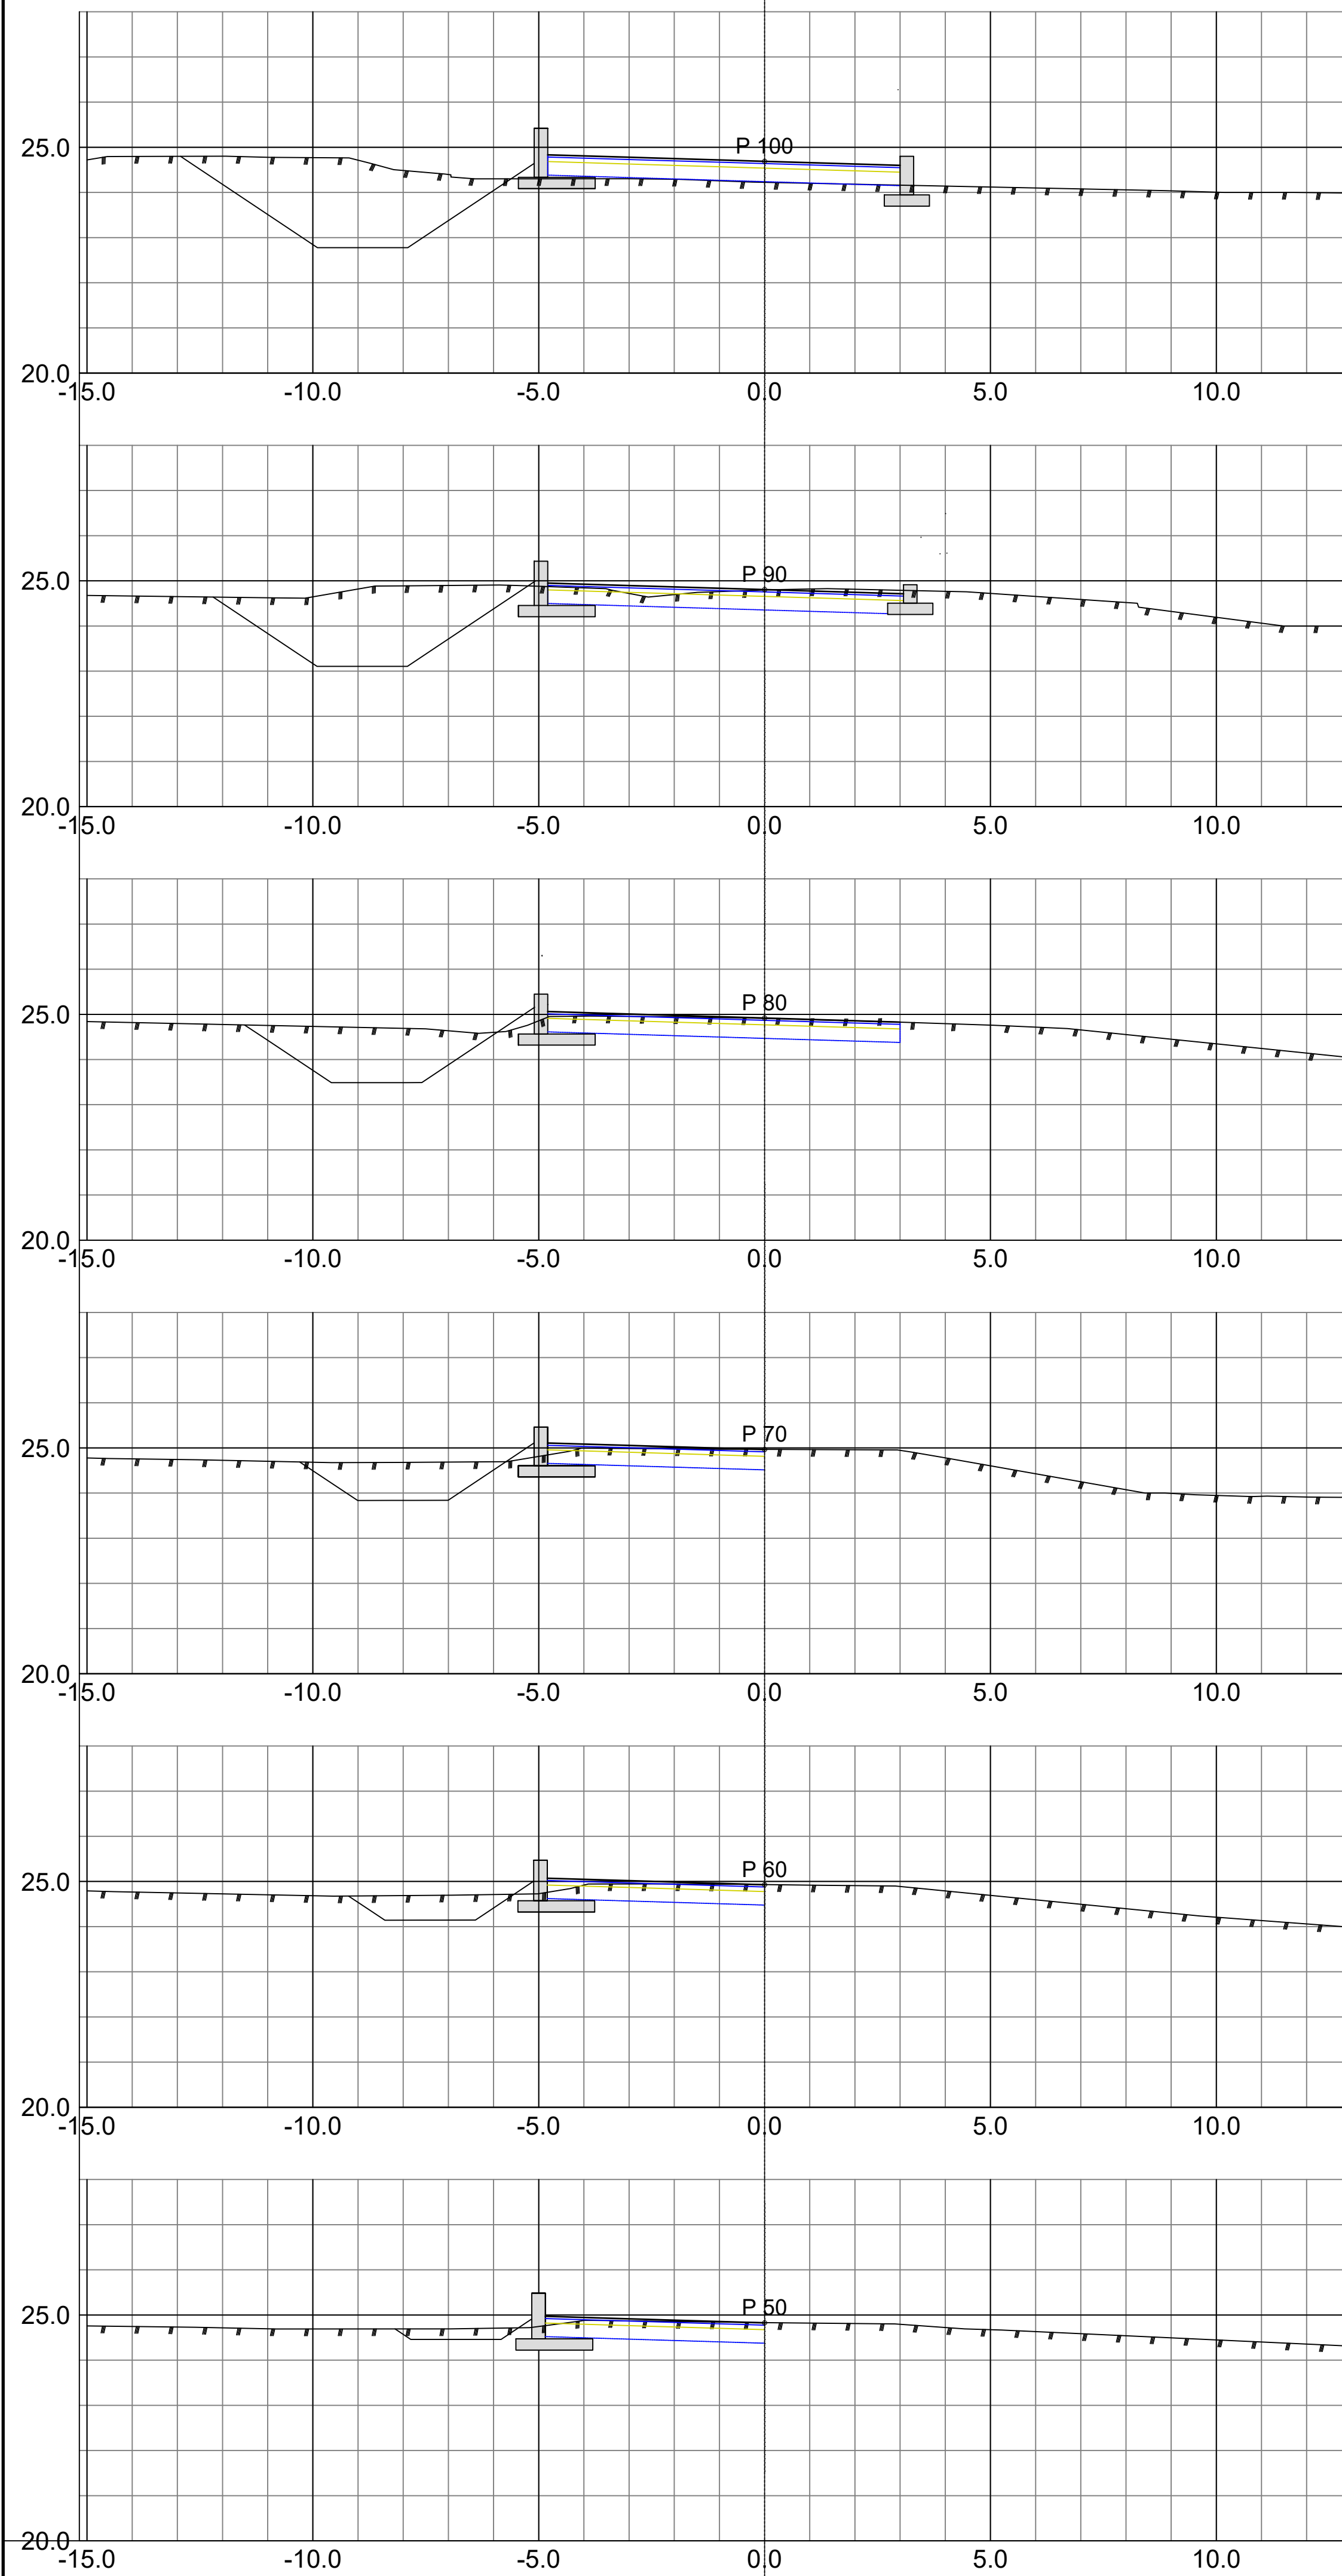

Tverrprofil
Gamlenaustvegen, Profil 50-160
1:100

Teiknforklaring

- Veg/kanal
 Betongkonstruksjon



Kartdatum:	Euref89
Kartprojeksjon:	UTM sone 32
Vert. datum:	NN 2000

F03	2026-06-03	For ansøkkavføle		TÉrik	KKEit	TÉrik
Rev.	Dato	Beskrivelse		Utarbeidet	Fagkontroll	Godkjent
Dette dokumentet er utarbeidet av Norconsult AS som del av det oppdraget som fremgår nedenfor. Opphavsretten tilhører Norconsult AS. Dokumentet må bare benyttes til det formål som oppdragsavtalen beskriver, og må ikke kopieres eller gjøres tilgjengelig på annen måte eller i større utstrekning enn formålet tilsier.						
NVE Region Vest					Målestokk: (gjeider A1) 1:100	
FLAUMSIKRING LÆGREIDSFLATA GAMLENAUSTVEGEN						
TVERPROFIL PR.50-160						
		Oppdragsnummer	Tegningsnummer			Revisjon
Norconsult		52302961	W-40-01-002			F03


Adkomstveg til næringsområde, kommunal veg (Gamlenaustvegen)

Vegtype: Adkomstveg til næringsområde
ÅDT: 300
ÅDT-T: 30%
Dimensjonerende hastighet: 30 km/t

OVERBYGNING

Kommunal veg Trafikkgruppe B


1:10

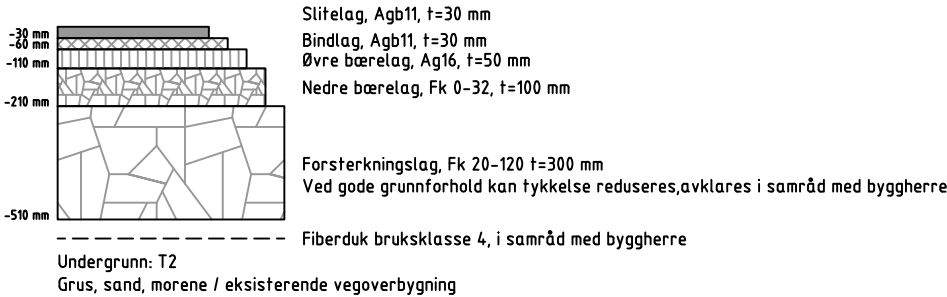

OVERBYGNING over kulvert – ca 20 cm overdekning

Kommunal veg Trafikkgruppe B

1:10

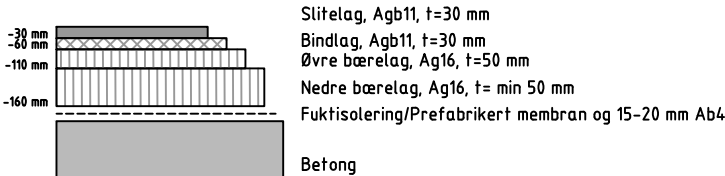


Kommunal ganveg (rundt lagerbygg)

Vegtype: Gangveg

OVERBYGNING

Asfaltert Gangveg

1:10

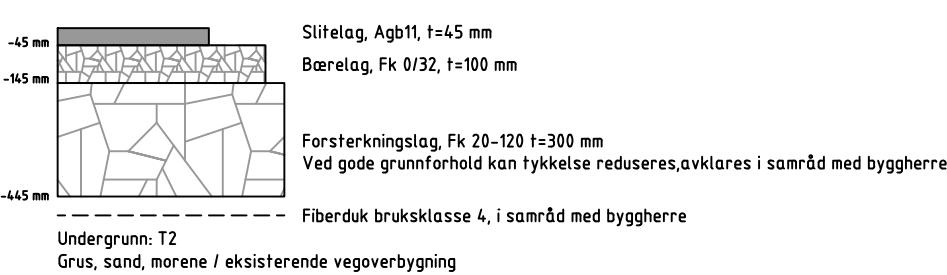


Gangvegveg/adkomstveg Esmarhaug

Vegtype: Gangveg/adkomstveg



OVERBYGNING

Gruset gangveg/adkomstveg





1:10

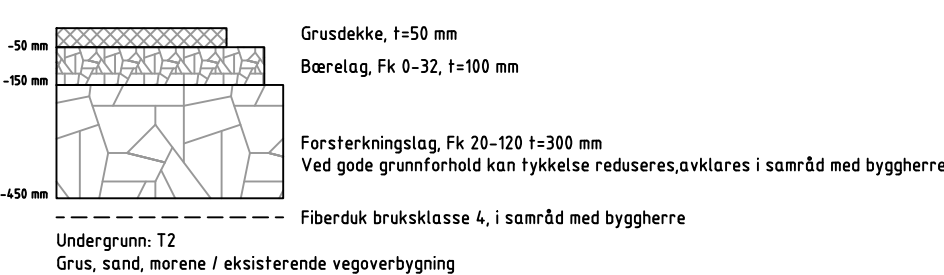

F03	2026-06-03	For anskaffelse	TERik	KKEit	TERik
Rev.	Dato	Beskrivelse	Utarbeidet	Fagkontroll	Godkjent
Dette dokumentet er utarbeidet av Norconsult som del av det oppdraget som fremgår nedenfor. Opphavsretten tilhører Norconsult. Dokumentet må bare benyttes til det formål som oppdragsavtalen beskriver, og må ikke kopieres eller gjøres tilgjengelig på annen måte eller i større utstrekning enn formålet tilsier.					Målestokk (gjelder A1)
NVE Region Vest					1:10
FLAUMSIKRING LÆREIDSFLATA					
GAMLENAUSTVEGEN - GANGVEGER					
DETALJER OVERBYGNING					
Norconsult		Oppdragsnummer	Tegningsnummer	Revisjon	
		52302961	W-50-01-003	F03	

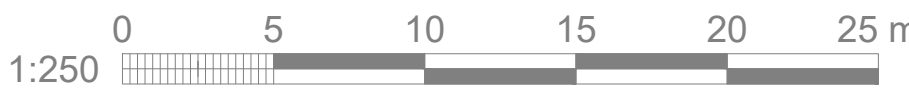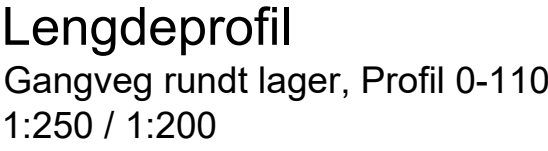



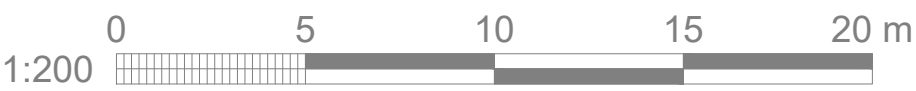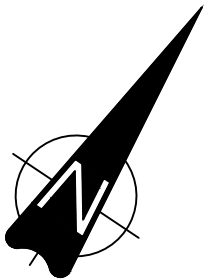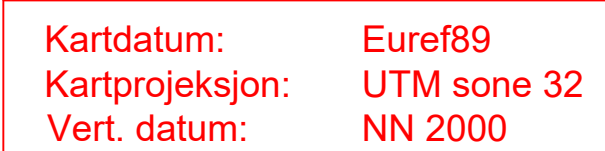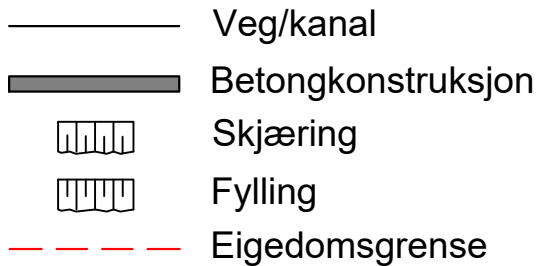


Dette dokumentet er utarbeidet av Norconsult AS som del av det oppdraget som fremgår nedenfor. Opphavsretten tilhører Norconsult AS. Dokumentet må bare benyttes til det formål som oppdragsavtalen beskriver, og må ikke kopieres eller gjøres tilgjengelig på annen måte eller i større utstrekning enn formålet tilsier.

Rv 7

Vegtype: Riksveg
ÅDT: 2200
ÅDT-T: 18%
Dimensjonerende hastighet: 50 km/t


OVERBYGNING over kulvert 50-70 cm overdekning

Rv7 Eidfjordvegen Trafikkgruppe C

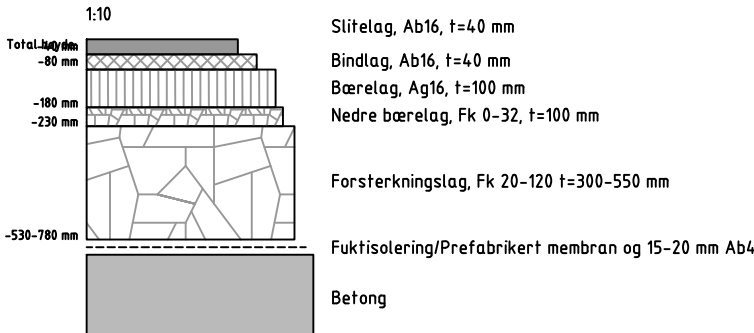

OVERBYGNING generelt

Rv7 Eidfjordvegen Trafikkgruppe C

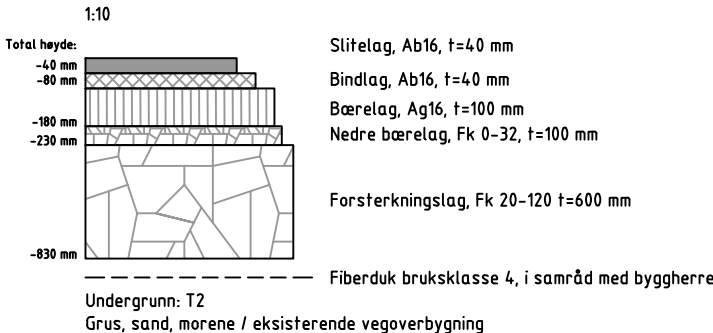


Privat veg

Vegtype: Adkomstveg bustader/kulvert inntak


OVERBYGNING

Asfaltert Avkøyring/adkomstveg

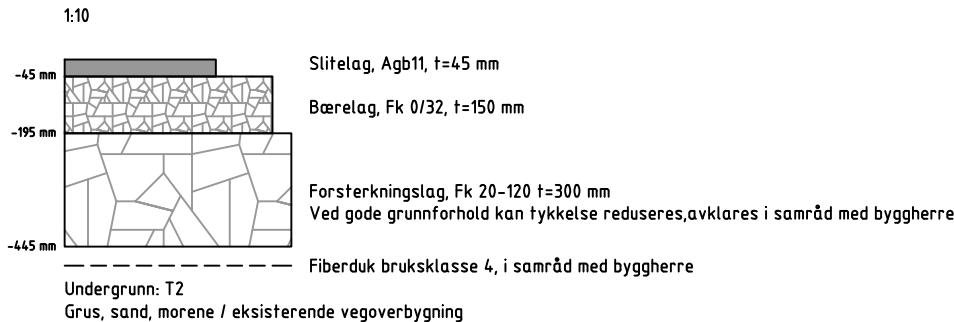

OVERBYGNING over kulvert - ca 20-70 cm overdekning

Asfaltert Avkøyring/adkomstveg

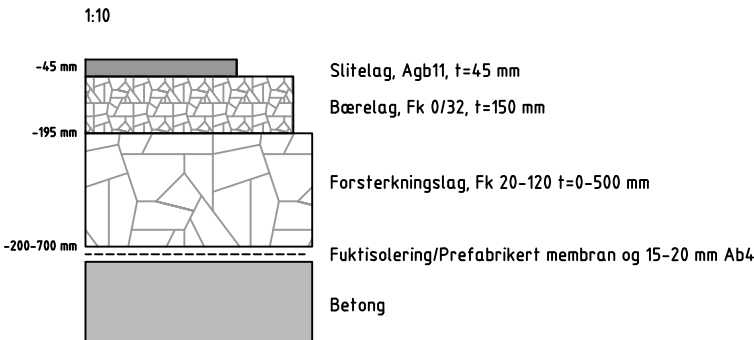

F03	2026-06-03	For anskaffelse	TERik	KKEit	TERik
Rev.	Dato	Beskrivelse	Utarbeidet	Fagkontroll	Godkjent
Dette dokumentet er utarbeidet av Norconsult som del av det oppdraget som fremgår nedenfor. Opphavsretten tilhører Norconsult. Dokumentet må bare benyttes til det formål som oppdragsavtalen beskriver, og må ikke kopieres eller gjøres tilgjengelig på annen måte eller i større utstrekning enn formålet tilsier.					Målestokk (gjelder A1)
NVE Region Vest					1:10
FLAUMSIKRING LÆREIDSFLATA					
RV7 - AVKØYRING/TILKOMSTVEG BUSTADAR					
DETALJER OVERBYGNING					
Norconsult		Oppdragsnummer	Tegningsnummer	Revisjon	
		52302961	W-50-03-007	F03	