



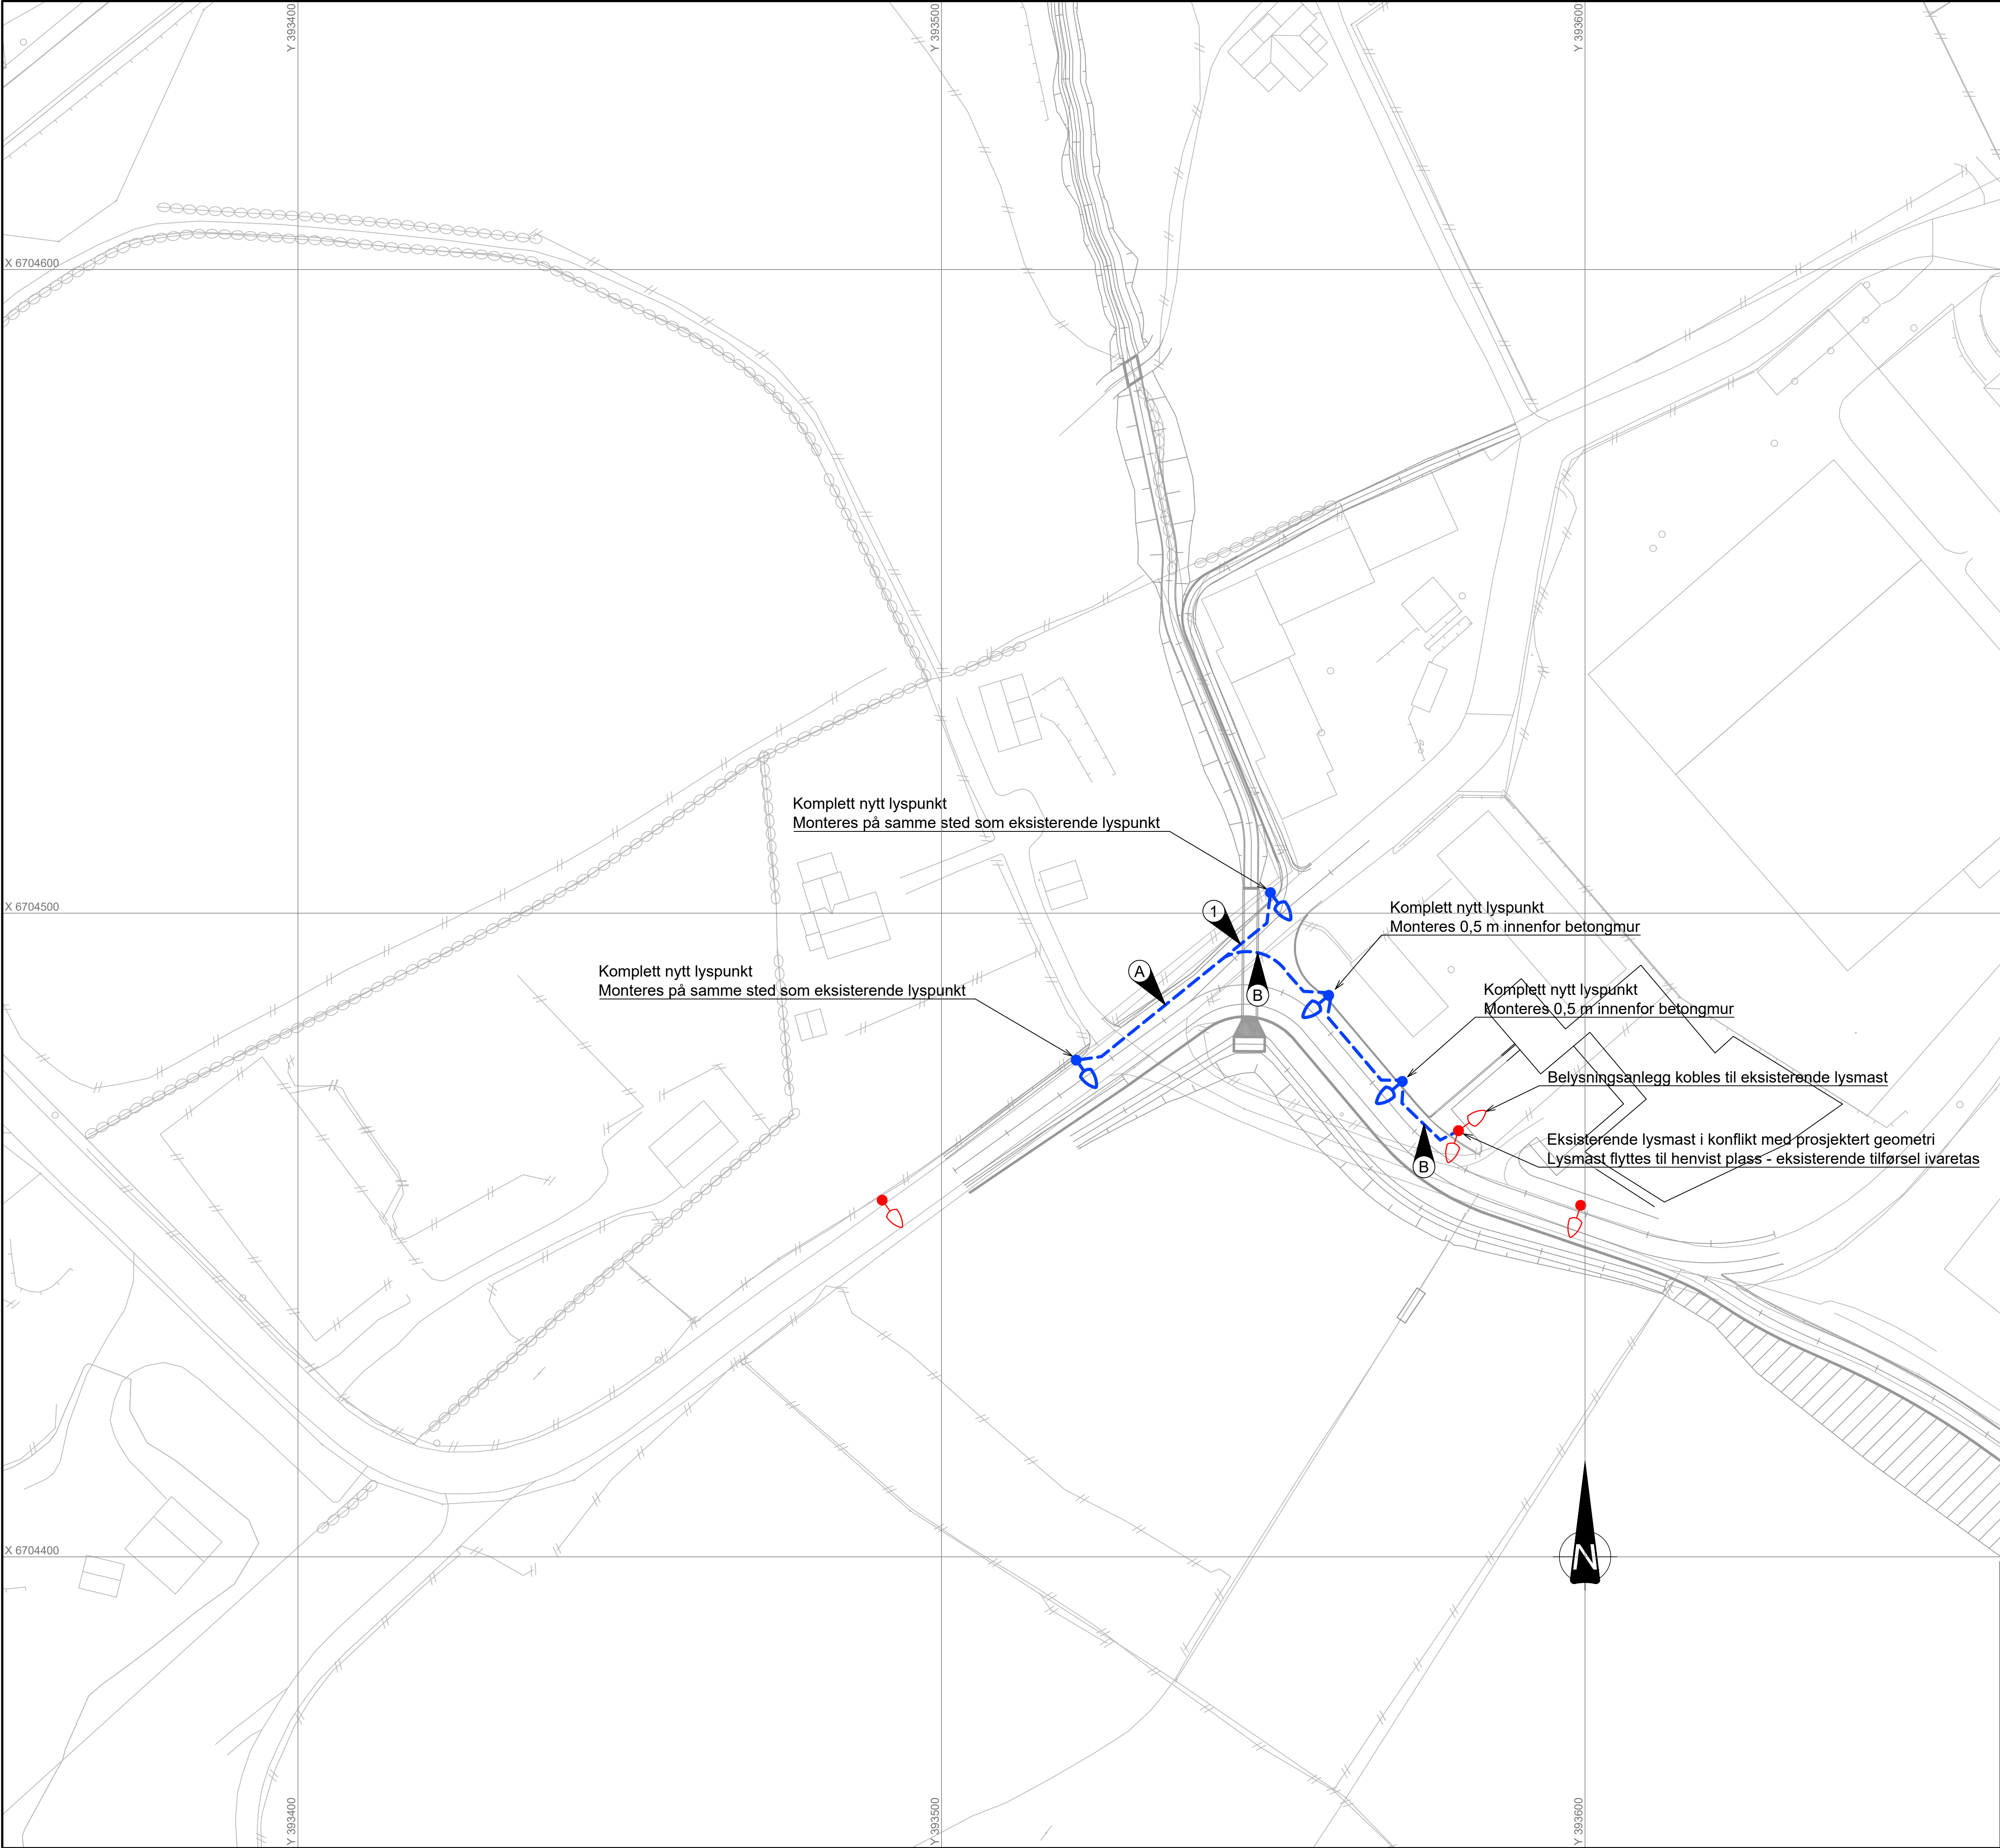

Tegnforklaring

- Lysmast 
- Lysmast, eksisterende 
- Trekkefum, eksisterende 
- Kabelgrøft 
- Grøftesnitt, henvisning 


F02	2025-03-28	For anskaffelse	KjeSva	AnHaak	TErik
Rev.	Dato	Beskrivelse	Utarbeidet	Fagkontroll	Godkjent
Dette dokumentet er utarbeidet av Norconsult som del av det oppdraget som fremgår nedenfor. Opphavsretten tilhører Norconsult. Dokumentet må bare benyttes til det formål som oppdragsavtalen beskriver, og må ikke kopieres eller gjøres tilgjengelig på annen måte eller i større utstrekning enn formålet tilsier.				Målestokk (gjelder A1)	
Norges vassdrags- og energidirektorat					1:500
Flomsikring Lægreidsflata Forprosjekt og detaljprosjektering Elektro Plantegning Gamlenaustvegen					
Norconsult 		Oppdragsnummer	Tegningsnummer	Revisjon	
		52302961	E-20-00-001	F02	

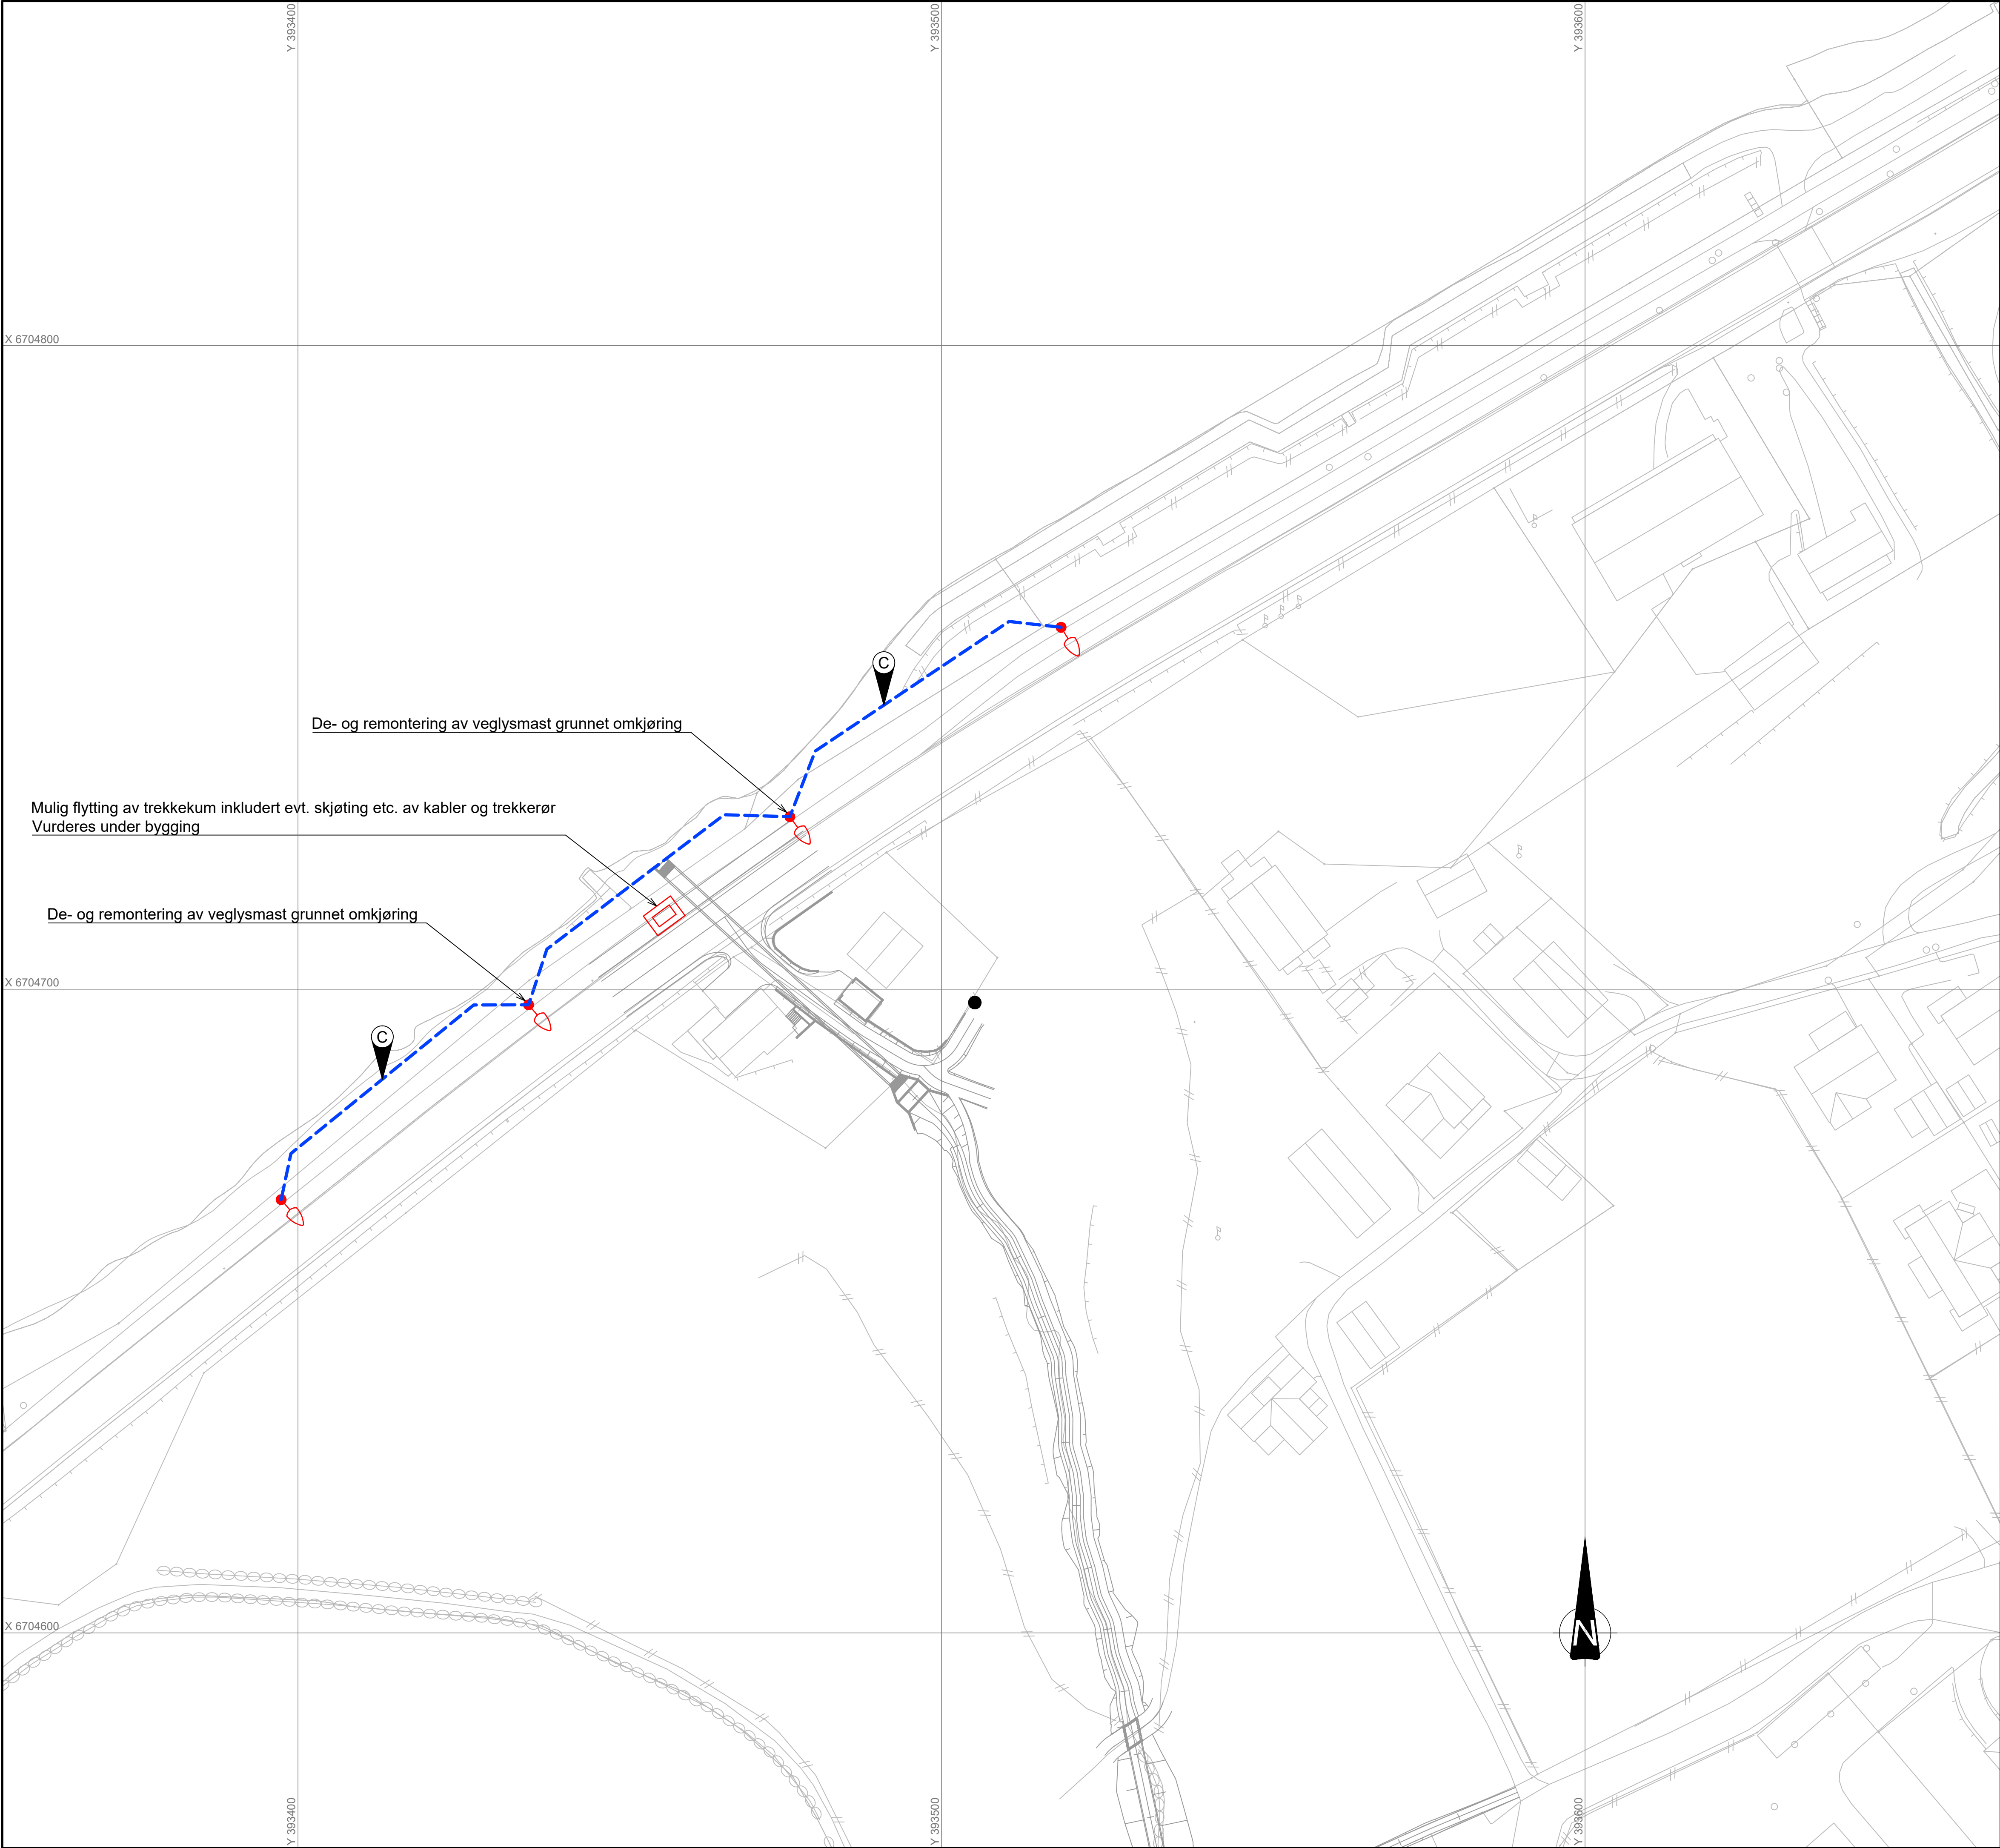

Tegnforklaring

- Lysmast
- Lysmast, eksisterende
- Trekkekkum, eksisterende
- Kabelgrøft
- Grøftesnitt, henvisning


F02	2025-03-28	For anskaffelse	KjeSva	AnHaak	TErik
Rev.	Dato	Beskrivelse	Utarbeidet	Fagkontroll	Godkjent
Dette dokumentet er utarbeidet av Norconsult som del av det oppdraget som fremgår nedenfor. Opphavsretten tilhører Norconsult. Dokumentet må bare benyttes til det formål som oppdragsavtalen beskriver, og må ikke kopieres eller gjøres tilgjengelig på annen måte eller i større utstrekning enn formålet tilsier.					Målestokk (gjelder A1)
Norges vassdrags- og energidirektorat					1:500
Flomsikring Lægheidsflata Forprosjekt og detaljprosjektering Elektro Plantegning Rv. 7					
Norconsult		Oppdragsnummer	Tegningsnummer	Revisjon	
		52302961	E-20-00-002	F02	

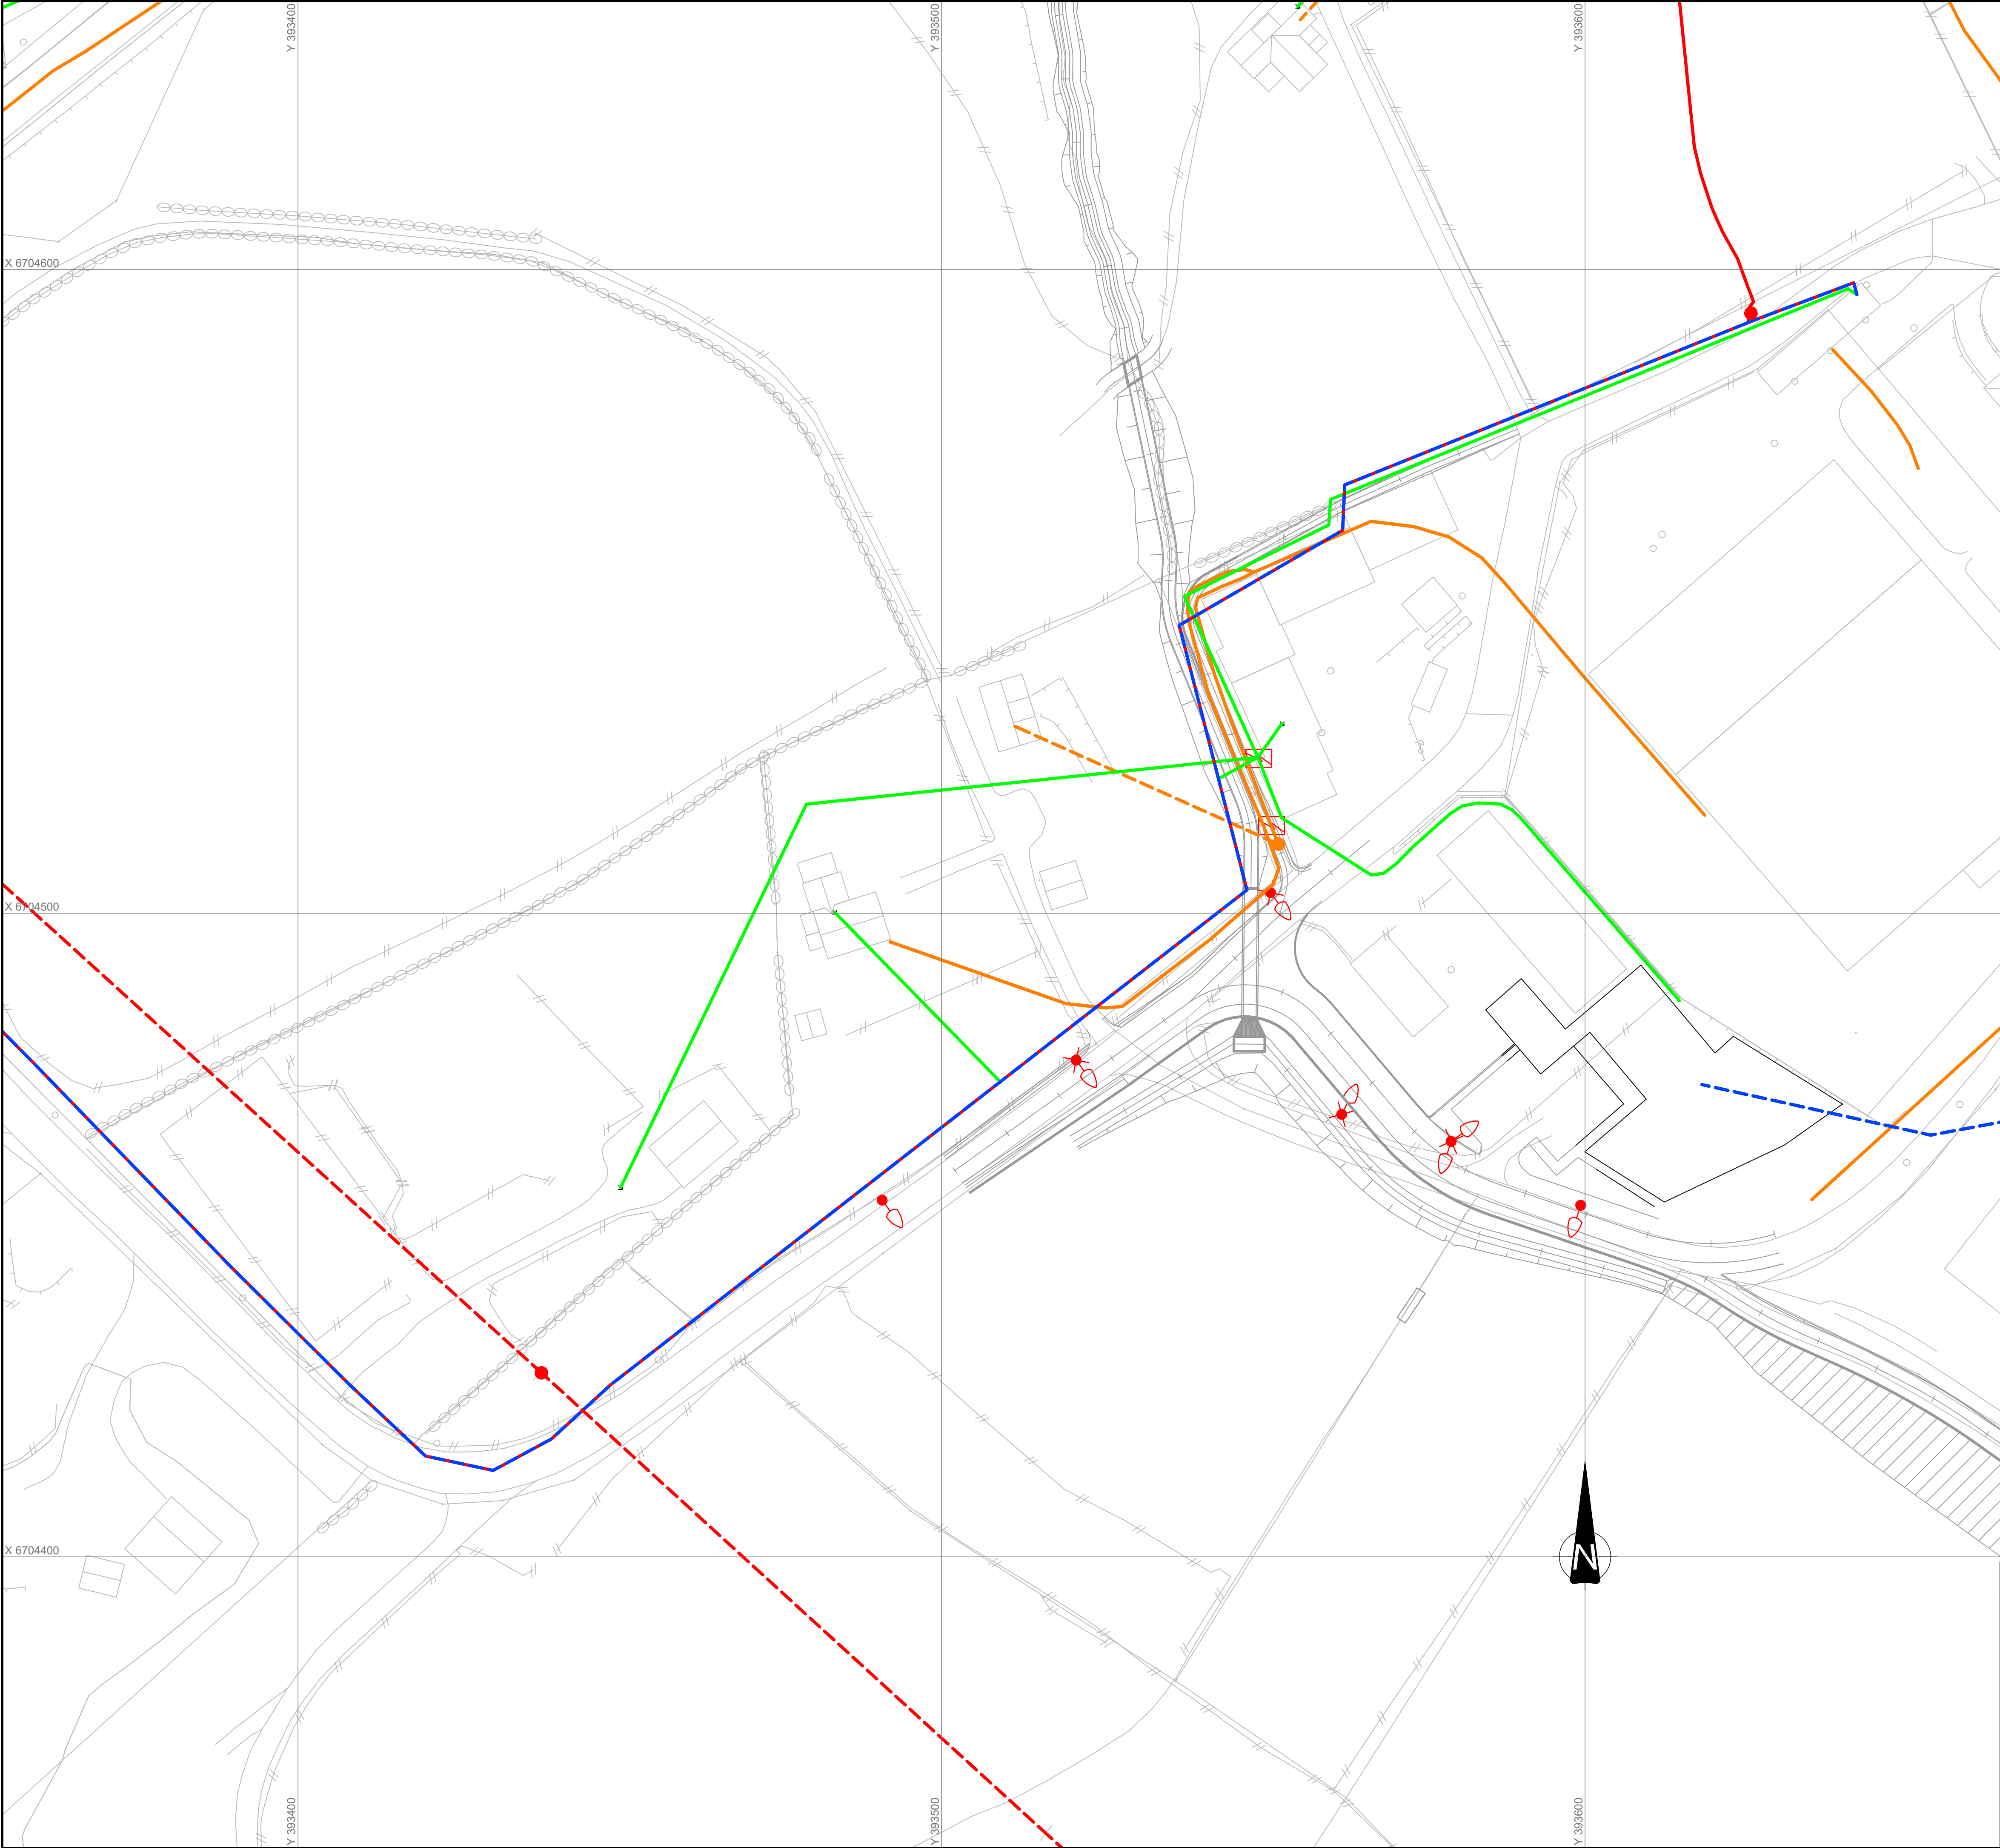

Tegnforklaring

- Lysmast, eksisterende
- Lysmast, eksisterende rives
- Mast, eksisterende
- Mast, eksisterende
- HS kabel luft
- HS kabel jord
- LS kabel luft
- LS kabel jord
- Trekkerør
- Tele luft
- Tele jord
- Trekkefum, eksisterende
- Skap, eksisterende

F02	2025-03-28	For anskaffelse	KjeSva	AnHaak	TErik
Rev.	Dato	Beskrivelse	Utarbeidet	Fagkontroll	Godkjent
Dette dokumentet er utarbeidet av Norconsult som del av det oppdraget som fremgår nedenfor. Opphavsretten tilhører Norconsult. Dokumentet må bare benyttes til det formål som oppdragsavtalen beskriver, og må ikke kopieres eller gjøres tilgjengelig på annen måte eller i større utstrekning enn formålet tilsier.					Målestokk (gjelder A1)
Norges vassdrags- og energidirektorat					1:500
Flomsikring Lægheidsflata Forprosjekt og detaljprosjektering Elektro Eksisterende infrastruktur Gamlenaustvegen					
Norconsult		Oppdragsnummer	Tegningsnummer	Revisjon	
		52302961	E-20-00-101	F02	

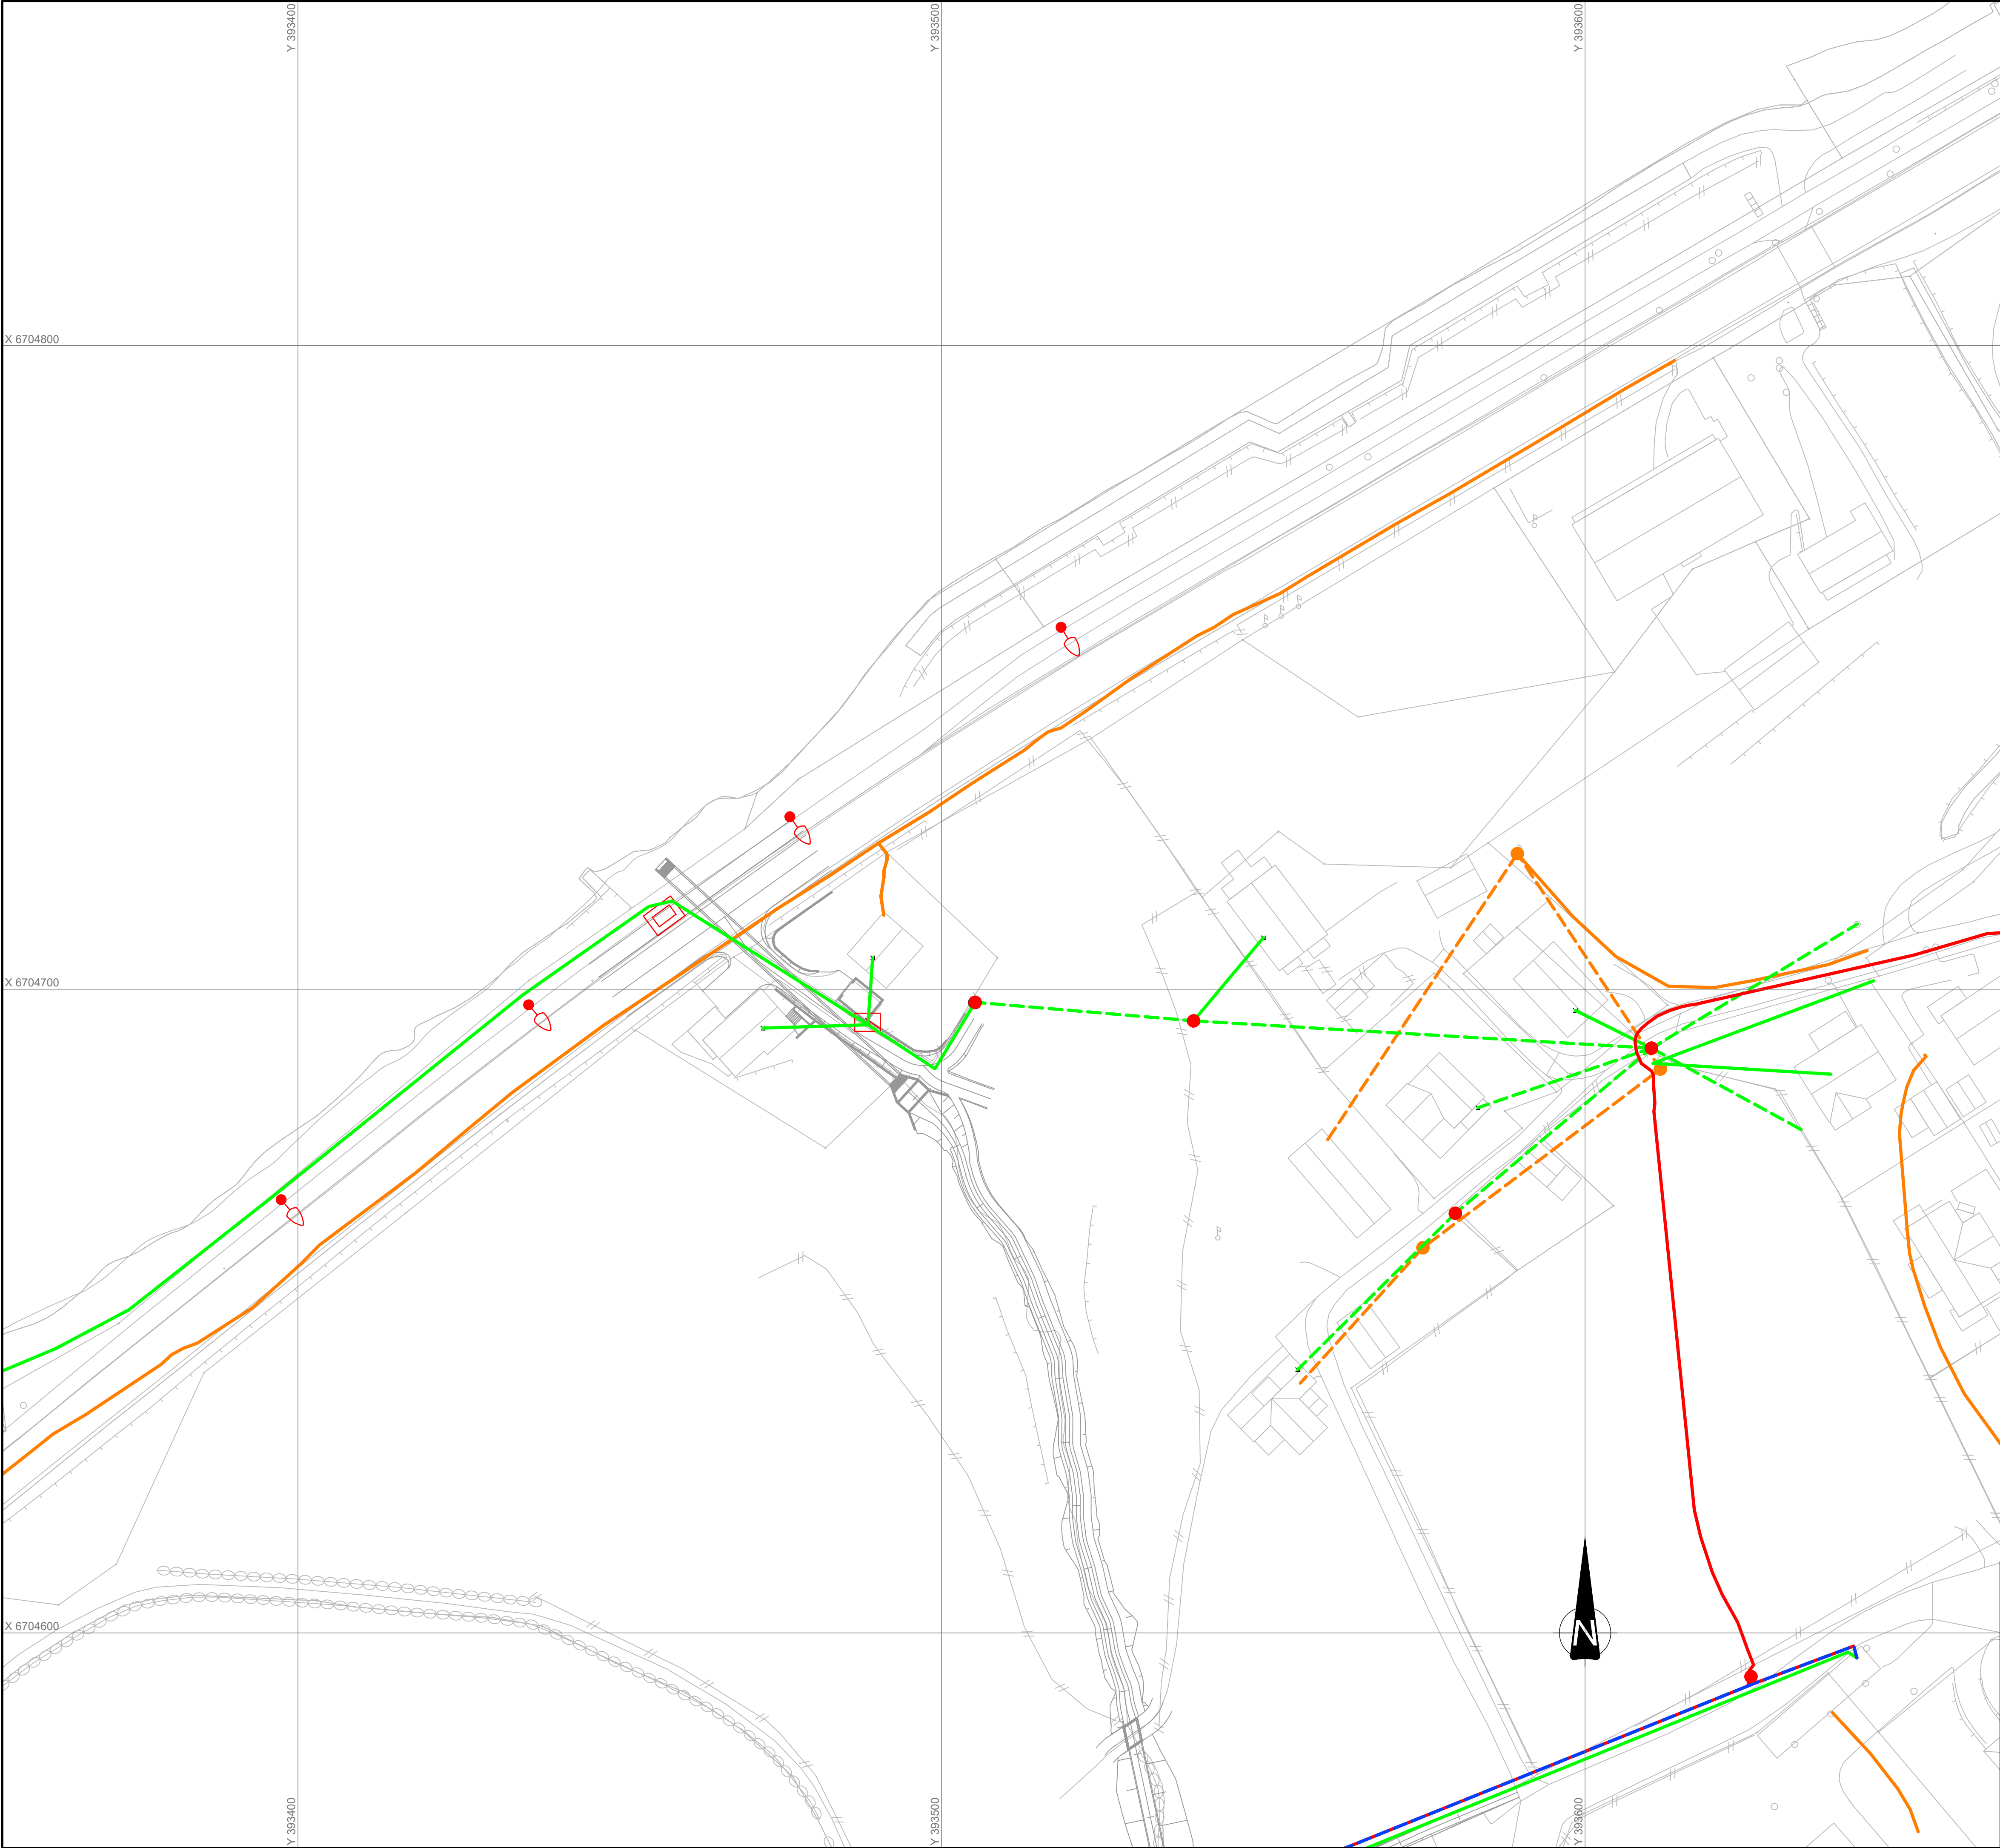



Tegnforklaring

- Lysmast, eksisterende
- Lysmast, eksisterende rives
- Mast, eksisterende
- Mast, eksisterende
- HS kabel luft
- HS kabel jord
- LS kabel luft
- LS kabel jord
- Trekkerør
- Tele luft
- Tele jord
- Trekkekum, eksisterende
- Skap, eksisterende


F02	2025-03-28	For anskaffelse	KjeSva	AnHaak	TErik
Rev.	Dato	Beskrivelse	Utarbeidet	Fagkontroll	Godkjent
Dette dokumentet er utarbeidet av Norconsult som del av det oppdraget som fremgår nedenfor. Opphavsretten tilhører Norconsult. Dokumentet må bare benyttes til det formål som oppdragsavtalen beskriver, og må ikke kopieres eller gjøres tilgjengelig på annen måte eller i større utstrekning enn formålet tilsier.					Målestokk (gjelder A1)
Norges vassdrags- og energidirektorat					1:500
Flomsikring Lægheidsflata Forprosjekt og detaljprosjektering Elektro Eksisterende infrastruktur Rv. 7					
Norconsult		Oppdragsnummer	Tegningsnummer	Revisjon	
		52302961	E-20-00-102	F02	

[illegible]

Generelt grøftesnitt innstøpt kabelkanal

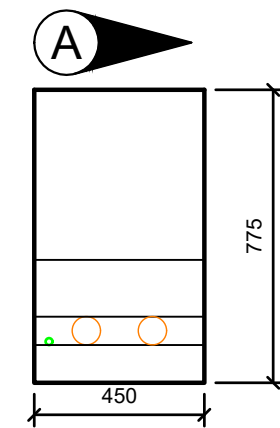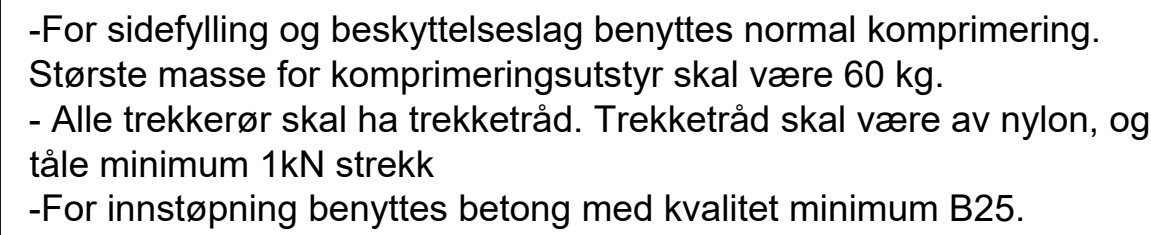

25 mm² Blank Cu-jordline - SVV
1x75 mm rør - SVV

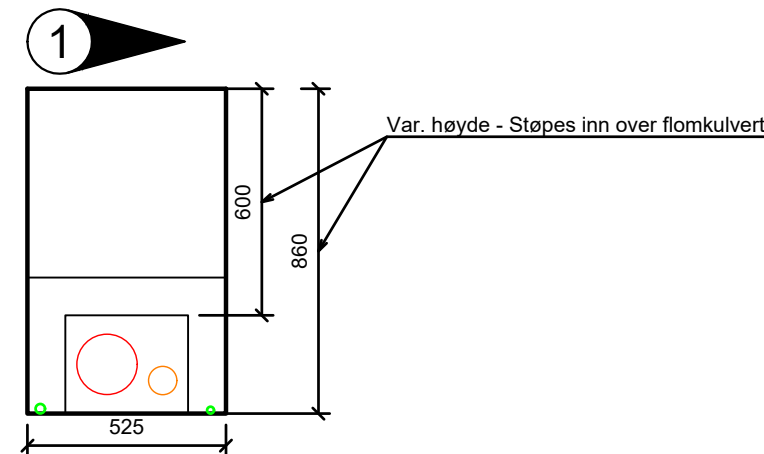

50 mm² Blank Cu-jordline - IHK - eksisterende
1x160 mm - IHK - eksisterende
1x75 mm rør - EK
25 mm² Blank Cu-jordline - EK

EK = Eidfjord kommune
IHK = Indre Hordaland KraftNett AS
SVV = Statens vegvesen

F02	2025-03-28	For ansøknadsfeil	KjeSva	AnHaak	TErik
Rev.	Dato	Beskrivelse	Utarbeidet	Fagkontroll	Godkjent
Dette dokumentet er utarbeidet av Norconsult som del av det oppdraget som fremgår nedenfor. Opphavsretten tilhører Norconsult. Dokumentet må bare benyttes til det formål som oppdragsavtalen beskriver, og må ikke kopieres eller gjøres tilgjengelig på annen måte eller i større utstrekning enn formålet tilsier.					
Norges vassdrags- og energidirektorat				Målestokk (gjelder A1)	
Flomsikring Lægroidsflata Forprosjekt og detaljprosjektering Elektro Grøftesnitt					
		Oppdragsnummer	Tegningsnummer		Revisjon
Norconsult		52302961	E-40-00-201		F02