
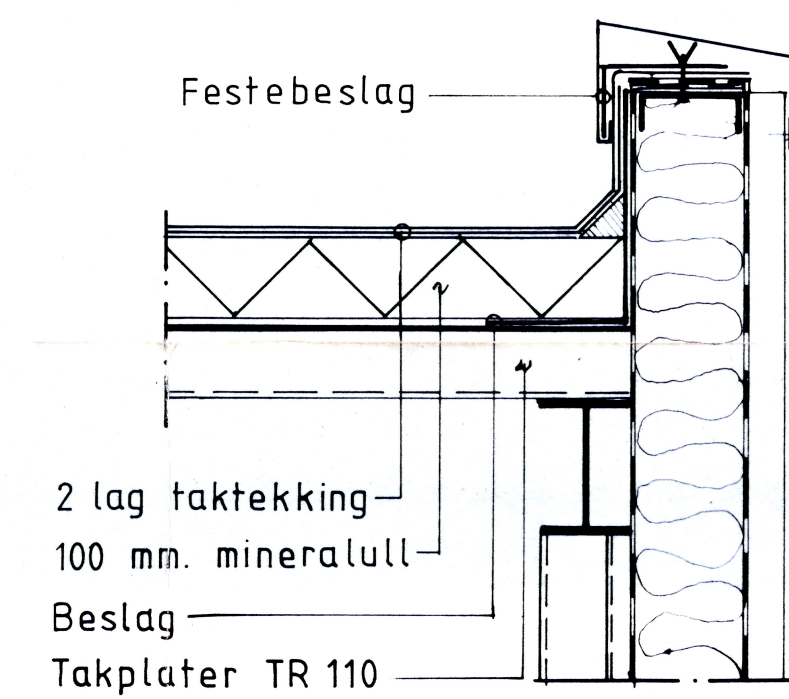
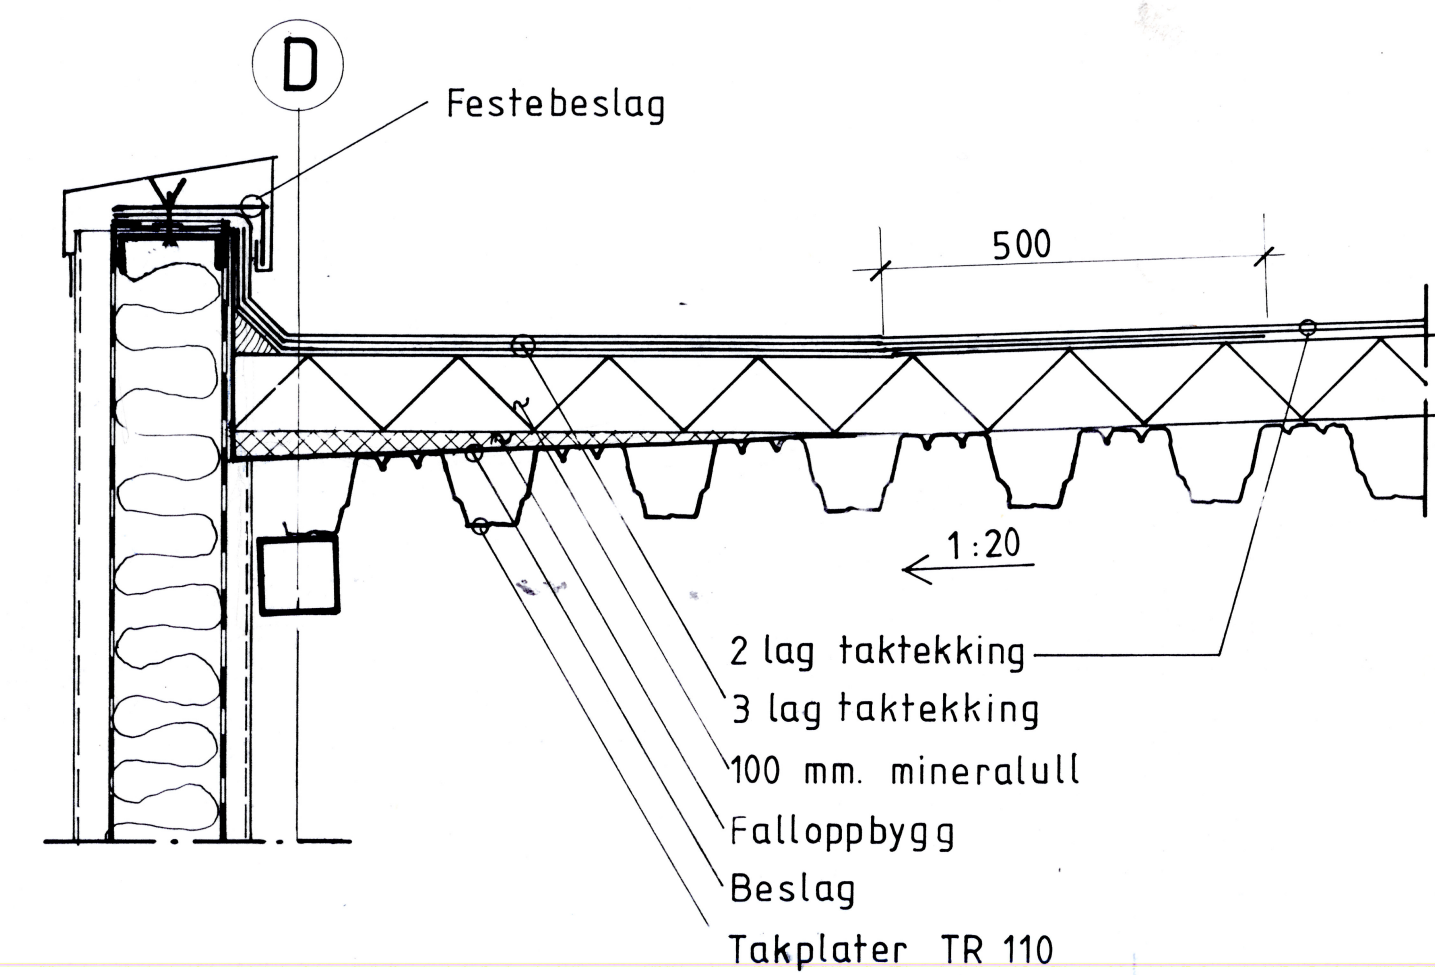


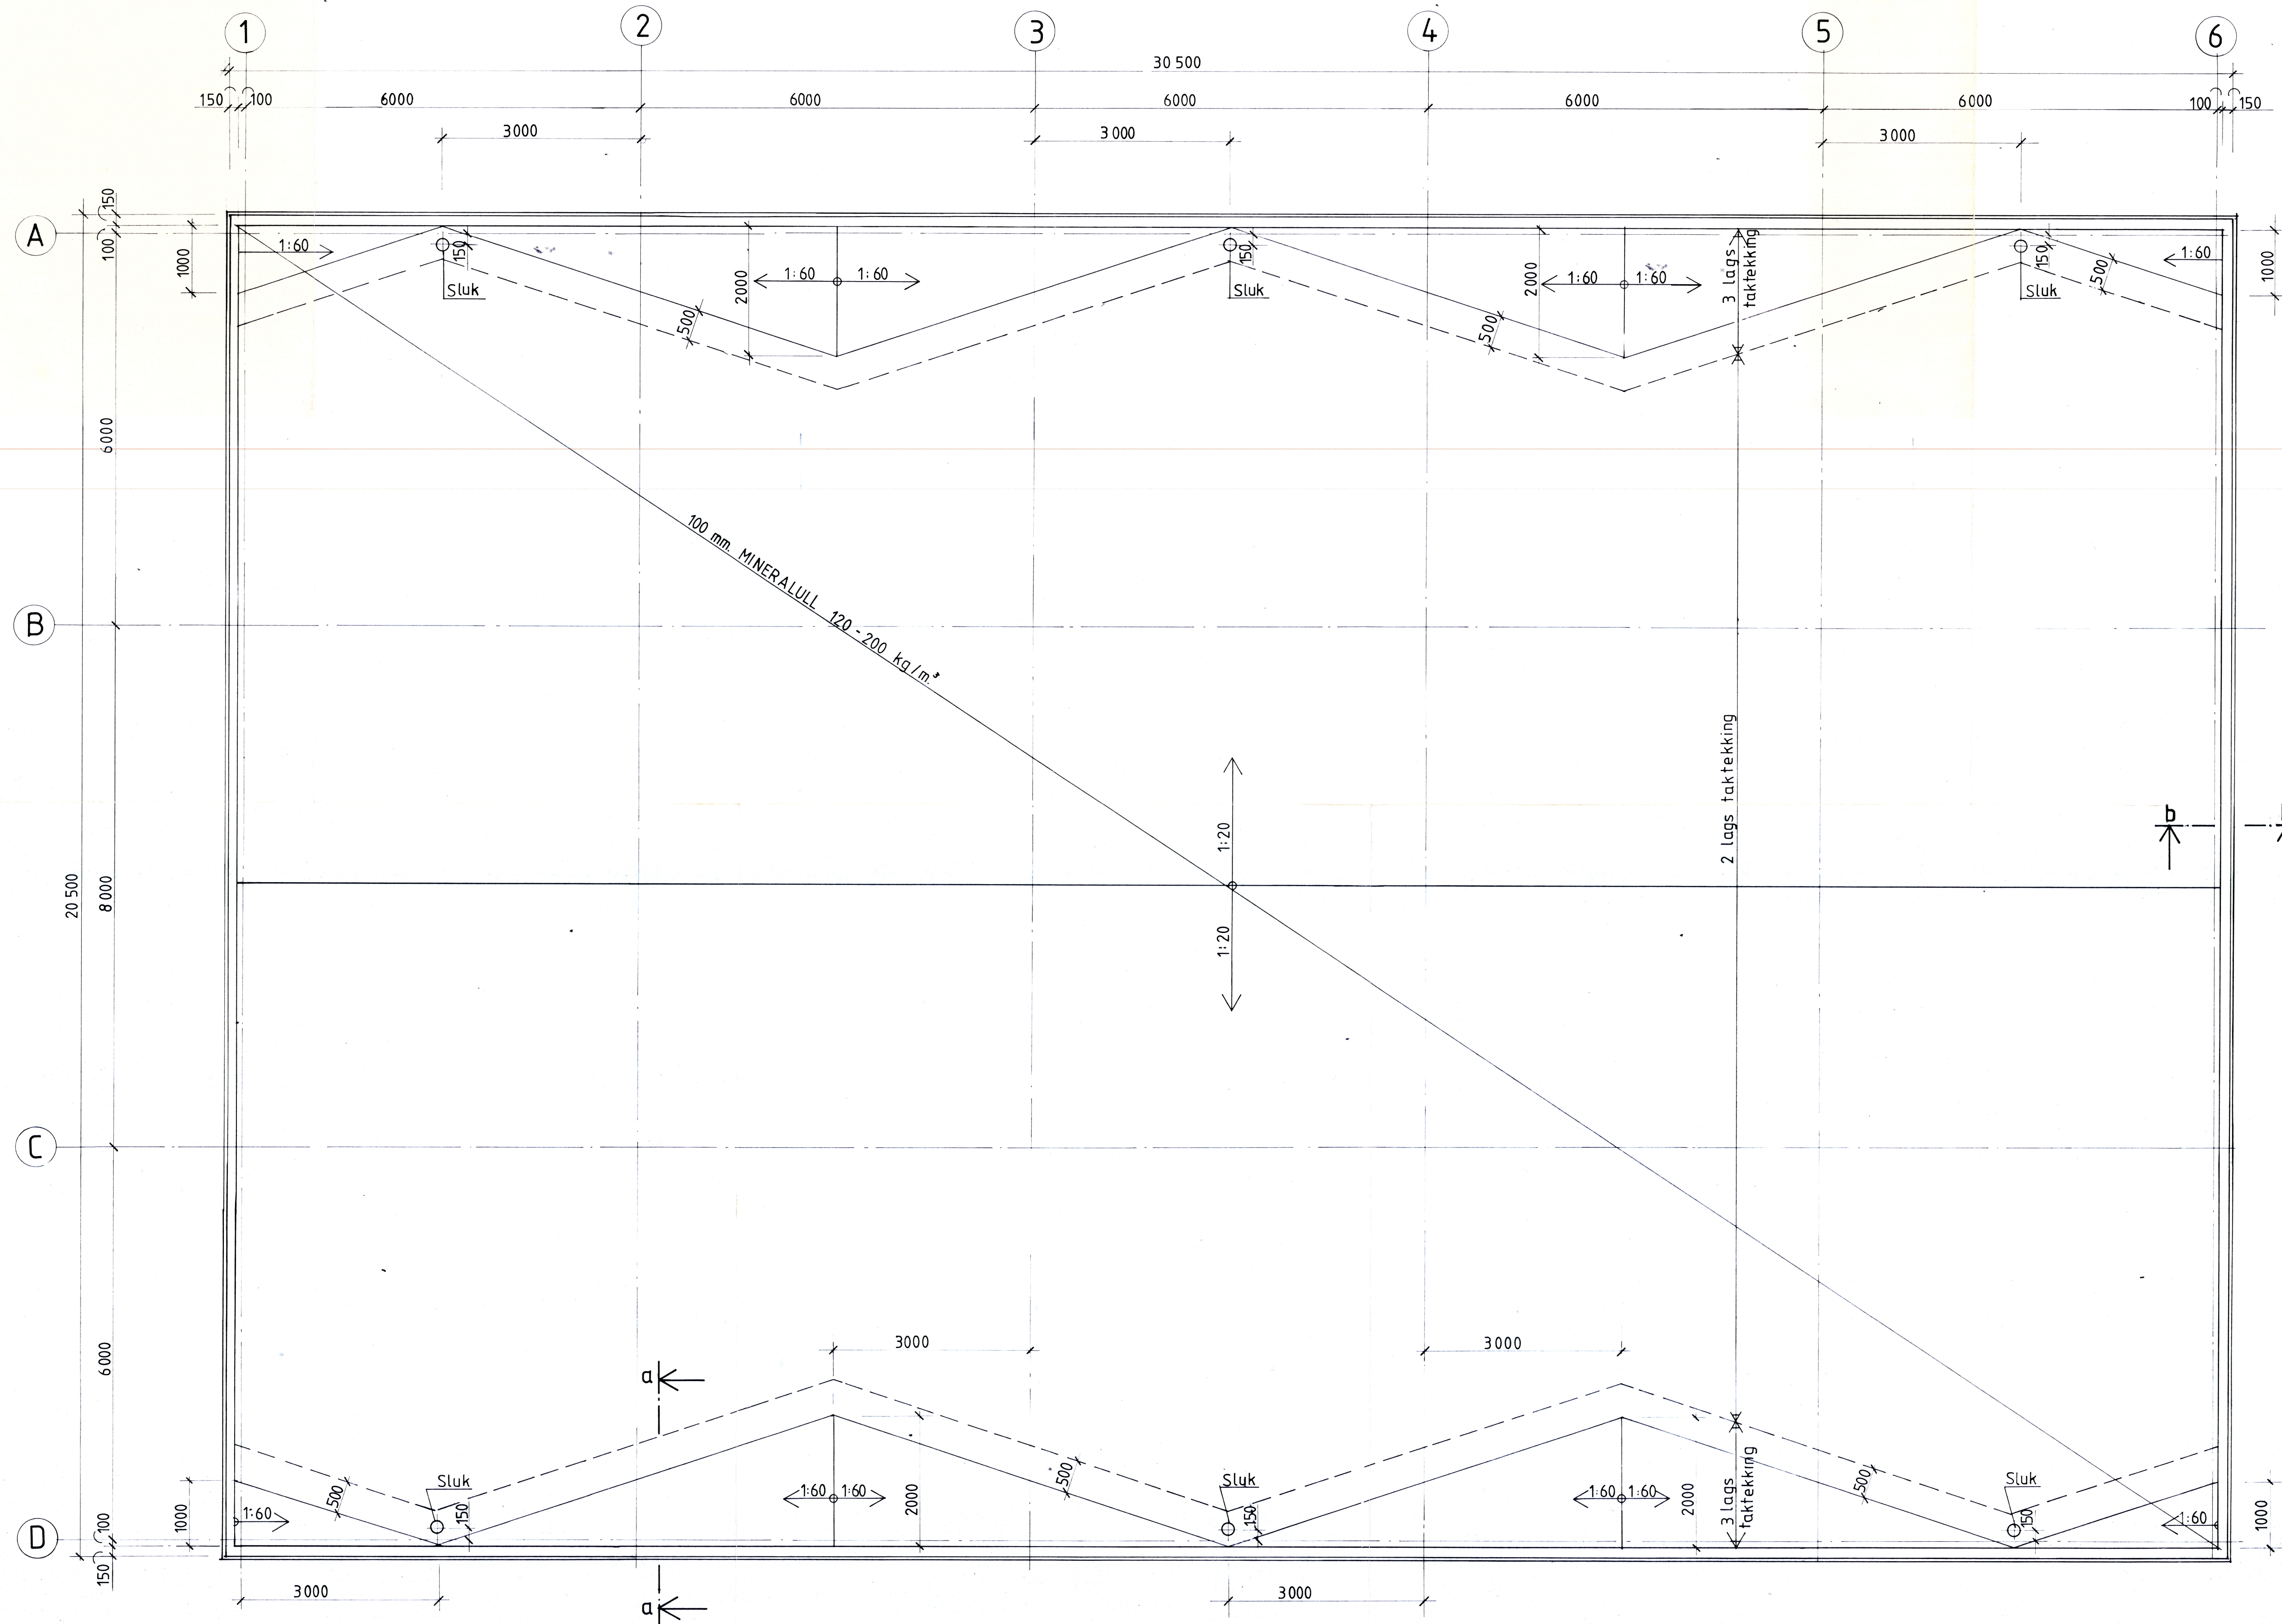

ANBUDSTEGNING			
REV	REVISJONEN GJELDER	DATE	SIGN
VARDØ HAVNEVESEN		TEGN	
NYTT TRAFIKKHAVNEANLEGG		KNTR	
HAVNELAGER		SAKSBEHANDLER	
		BJØRN VILEID	
TAKTEKKINGSPLAN		M: 1:50	
BARLINDHAUG A/S		SAK NR.	TEGN NR.
Tlf. 083/86050 Postboks 997 9001 Tromsø		838	10