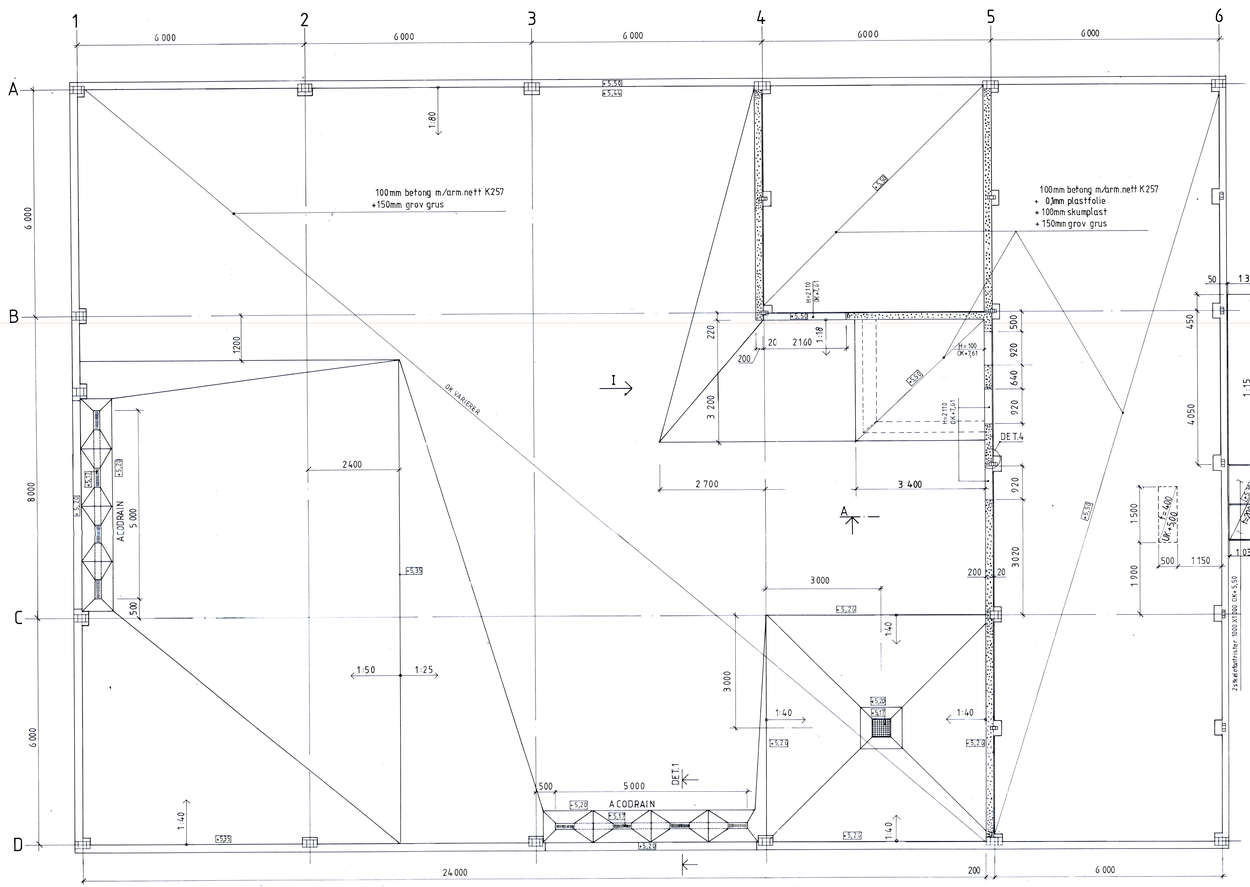

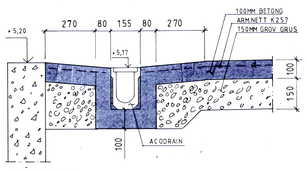

DET.1 M=1:10

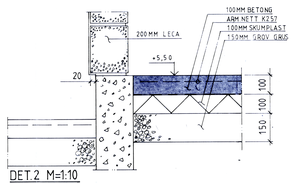

DET.2 M=1:10

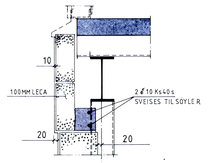

DET.3 M=1:10

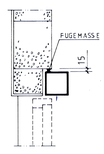

DET.4 M=1:10

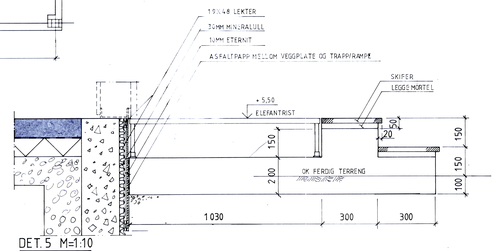

DET.5 M=1:10

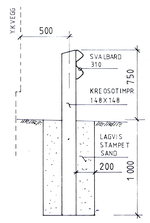

SNITT
BESKYTTELSESREKKVERK
M = 1:20

GENERELLE ANMERKNINGER:

NYTTELAST: Generelt
Spesielt

BETONGKVALITET: Generelt: C25 (NS 3473)
Spesielt:

NORMAL KONTROLL i h.h.t. NS 3473

ARMERINGSKVALITET: Generelt: Ks 40 og Ks 40s
Spesielt:

OVERDEKNING: 20MM

SPESIELLE ANMERKNINGER:

REV.	REVISJONEN GJELDER	DATO	SIGN.

VARDØ HAVNEVESEN
NYTT TRAFIKKHAVNEANLEGG
HAVNELAGER
GULVSTØPEPLAN, DETALJER

TEGN. 2701.81 80
KNTR.
SAKSBEHANDLER
BJØRN VILEID
M-1:50/10/20

BARLINDHAUG A/S
Tlf. 083 86 050 Postboks 927 9001 Tromsø

SAK NR. 838 | TEGN. NR. 14 | REV.