


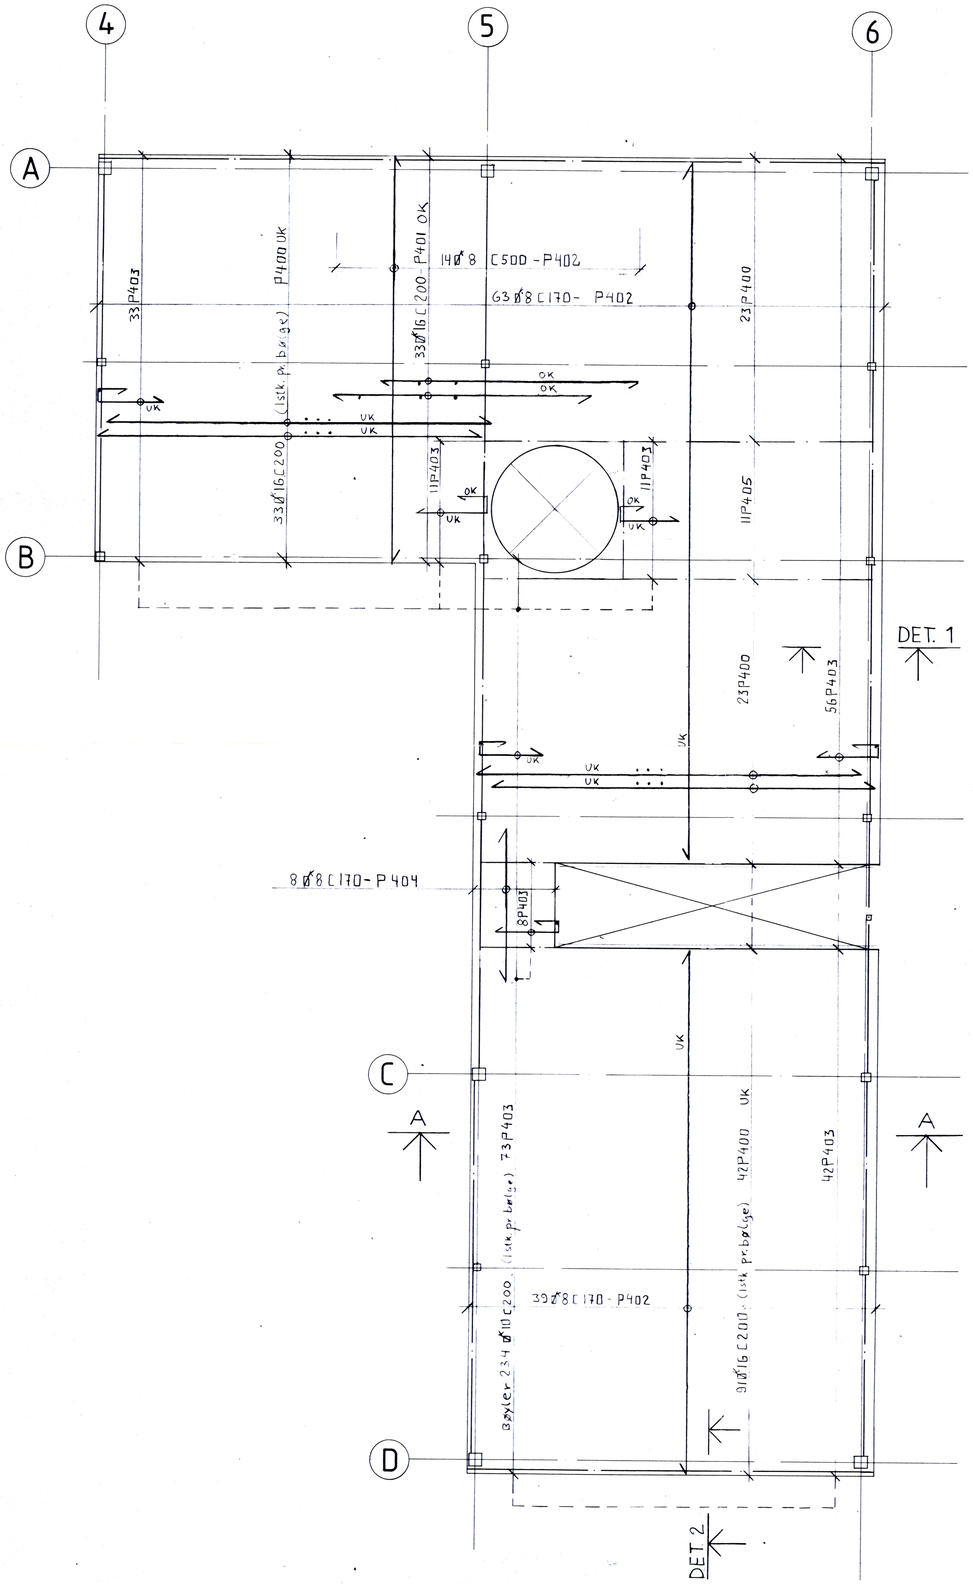


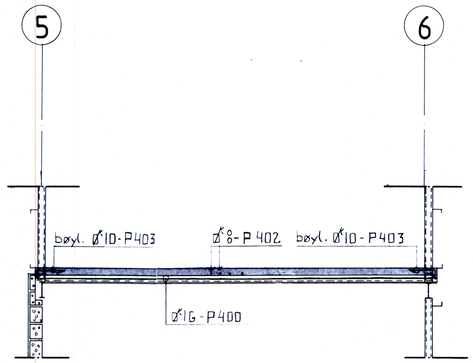

SNITT A-A M=1:50

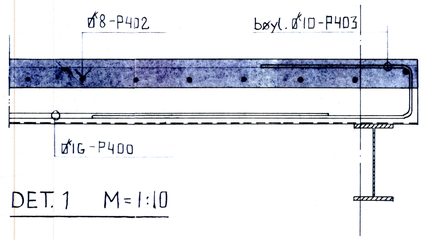

DET. 1 M=1:10

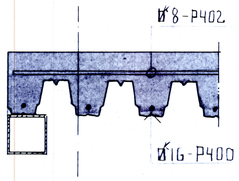

DET. 2 M=1:10

GENERELLE ANMERKNINGER:

NYTTELAST:	Generelt:	3 KN/M²
	Spesielt:	5KN/M² (AKSE 4–5)
BETONGKVALITET:	Generelt:	C 35 (NS 3473)
	Spesielt:	
NORMAL KONTROLL i h.h.t. NS 3473		
ARMERINGSKVALITET:	Generelt:	Ks 40 og Ks 40s
	Spesielt:	
OVERDEKNING:		15 MM
BØYELISTE:		s.40

SPESIELLE ANMERKNINGER:

REV.	REVISJONEN GJELDER	DATO	SIGN.

VARDØ HAVNEVESEN
NYTT TRAFIKKHAVNEANLEGG
HAVNELAGER
DEKKE OVER 1.ETG. ARMERING

TEGN. 27.01.81 BØ
KNTR.
SAKSBEHANDLER: BJØRN VILEID
M – 1:50

BARLINDHAUG A/S
Tlf. 083/86050 · Postboks 997 · 9001 Tromsø

SAK NR.	TEGN. NR.	REV.
838	15	