
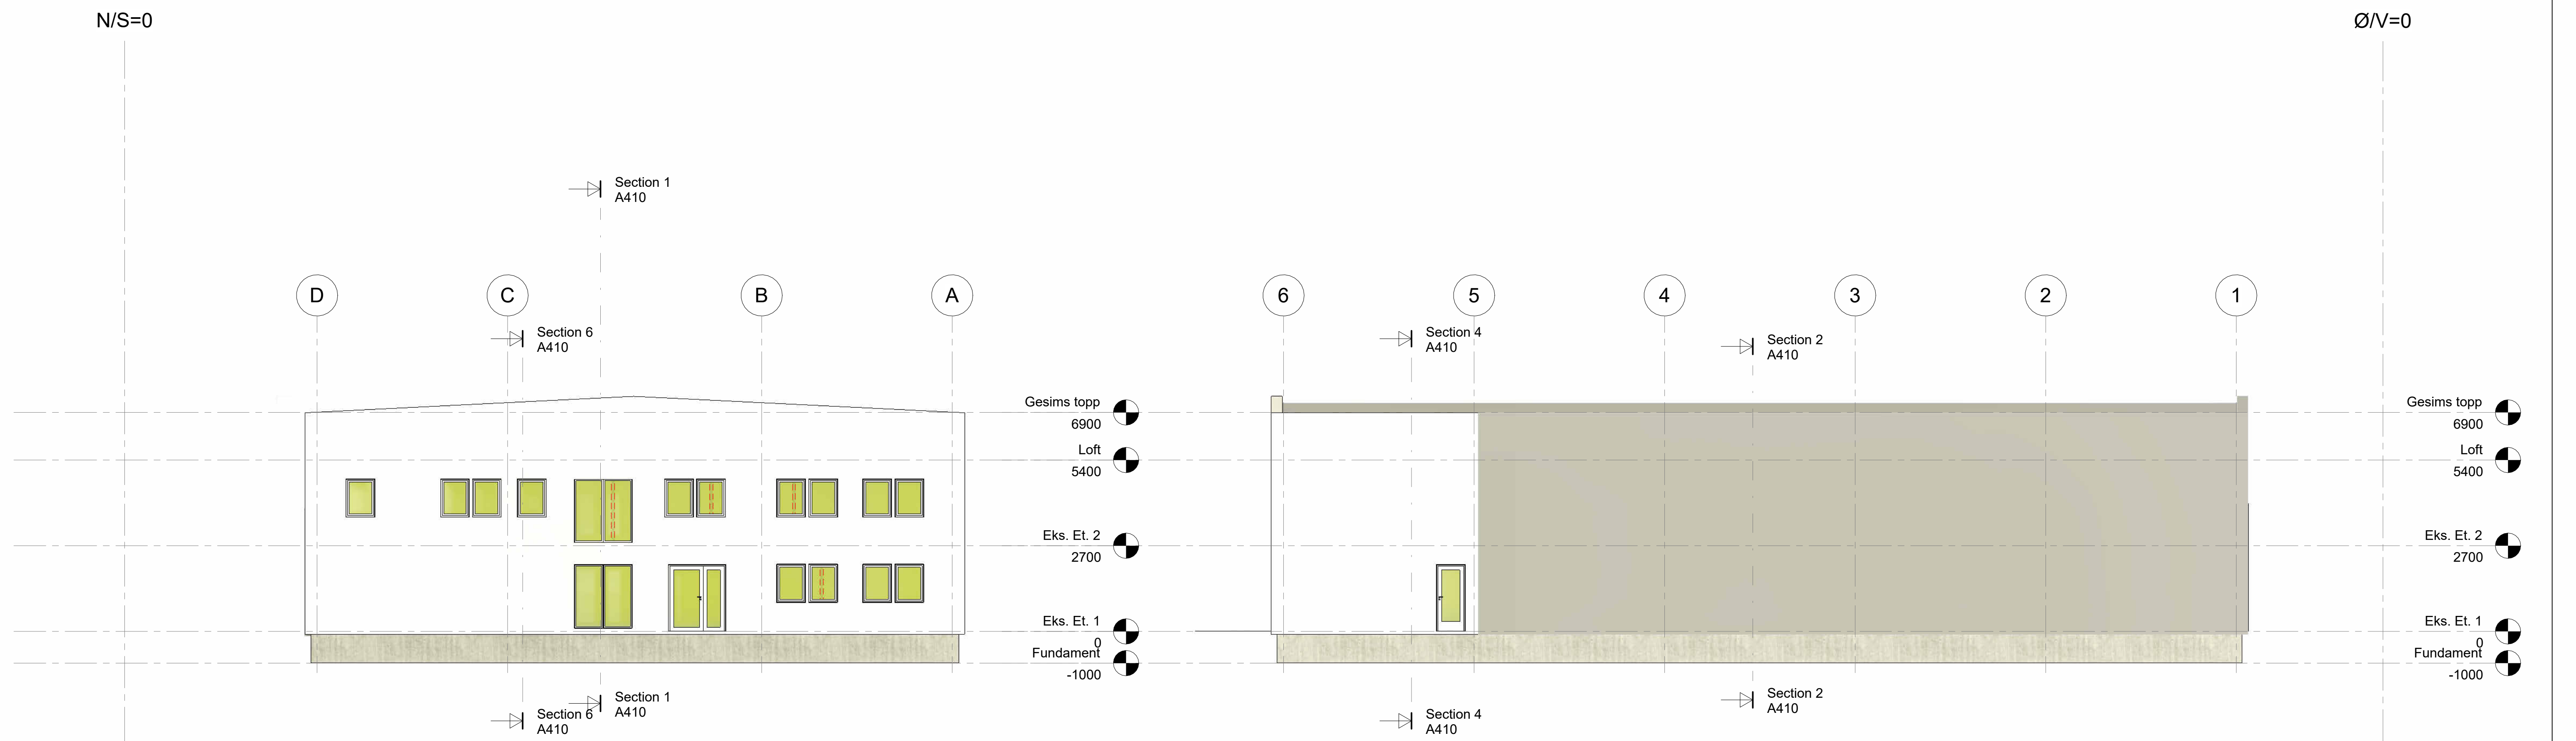


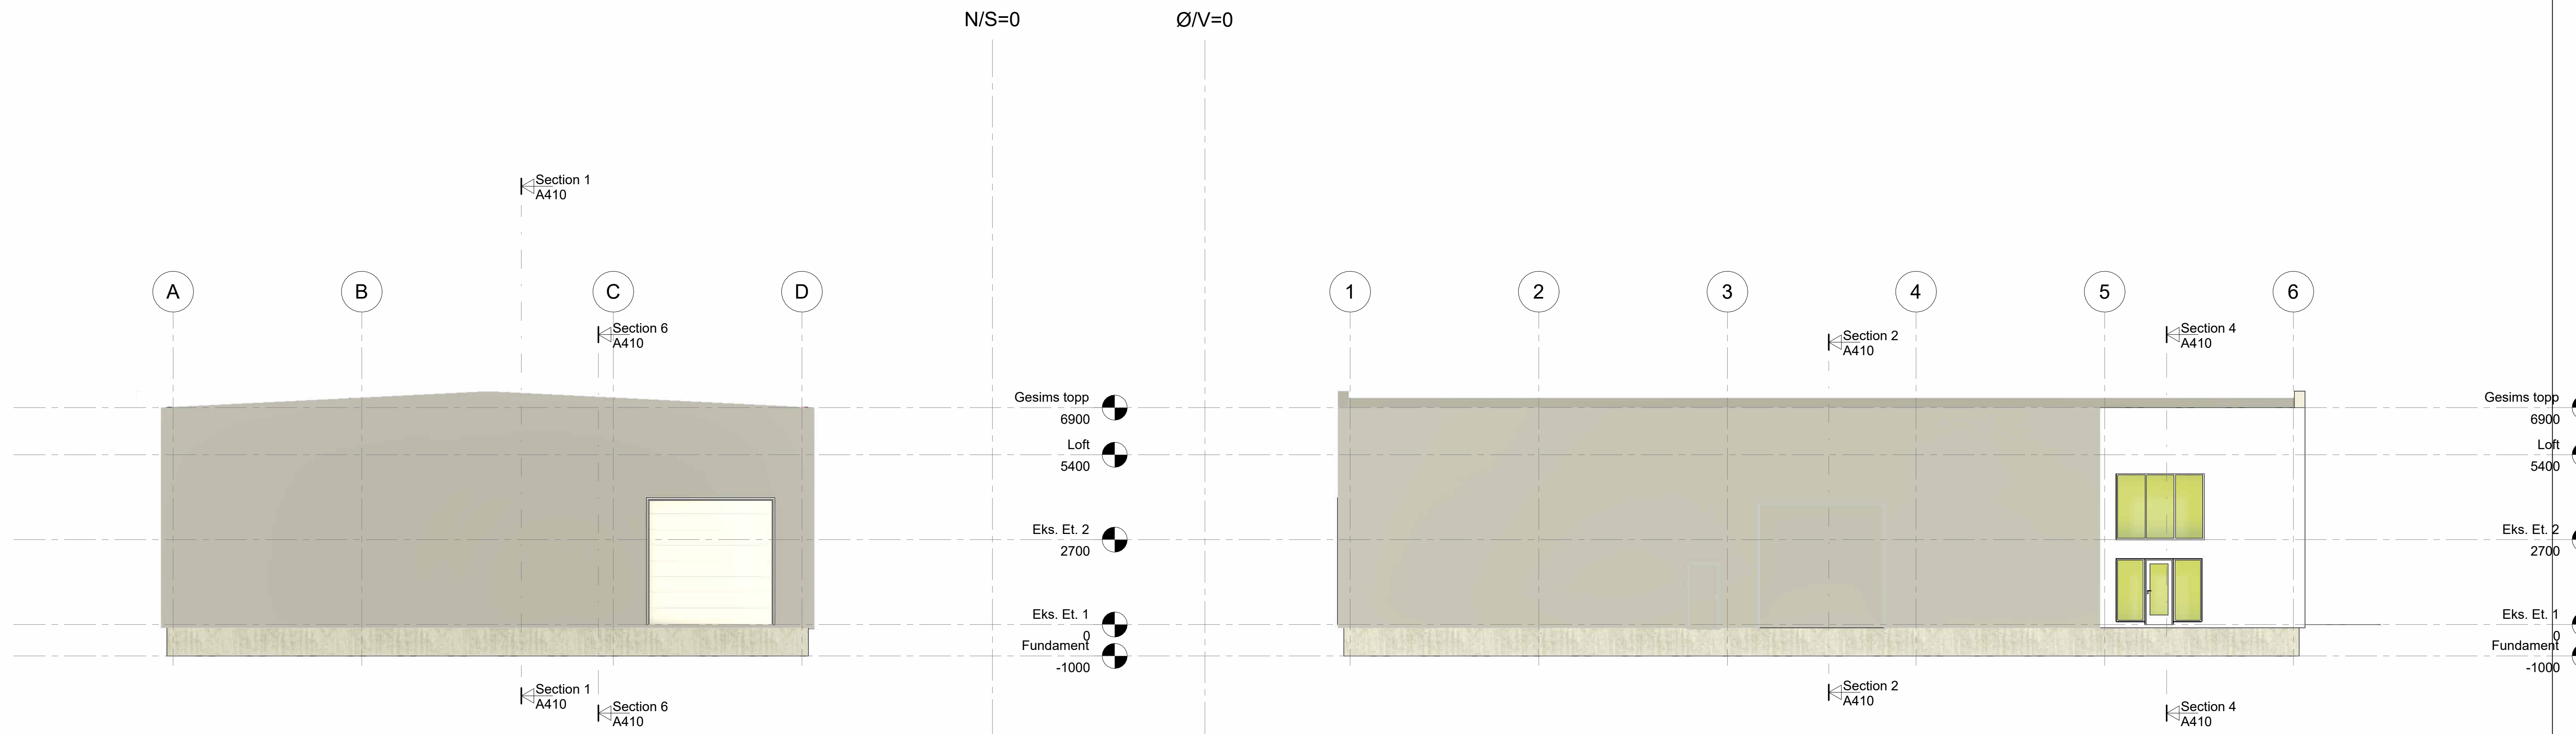

Nord
1 : 100

Rev.	Revisjonens gjelder		Uttart	Kontr.	Dato
	Vardø Havn	Målestokk	Dato	03.08.2026	
	Havnebygg Kaigata 26A	1 : 100	Tegnet	SAH	
			Kontr.	SAH	
	Fasader	Arkstørrelse	Prosjektrt	2510	Rev.
	Kissepjrosjekt - Tilbudstegninger	Tegningsnr.			
		A401			
 fra idè til verdiskaping Autodesk Revit					