


Brannkum

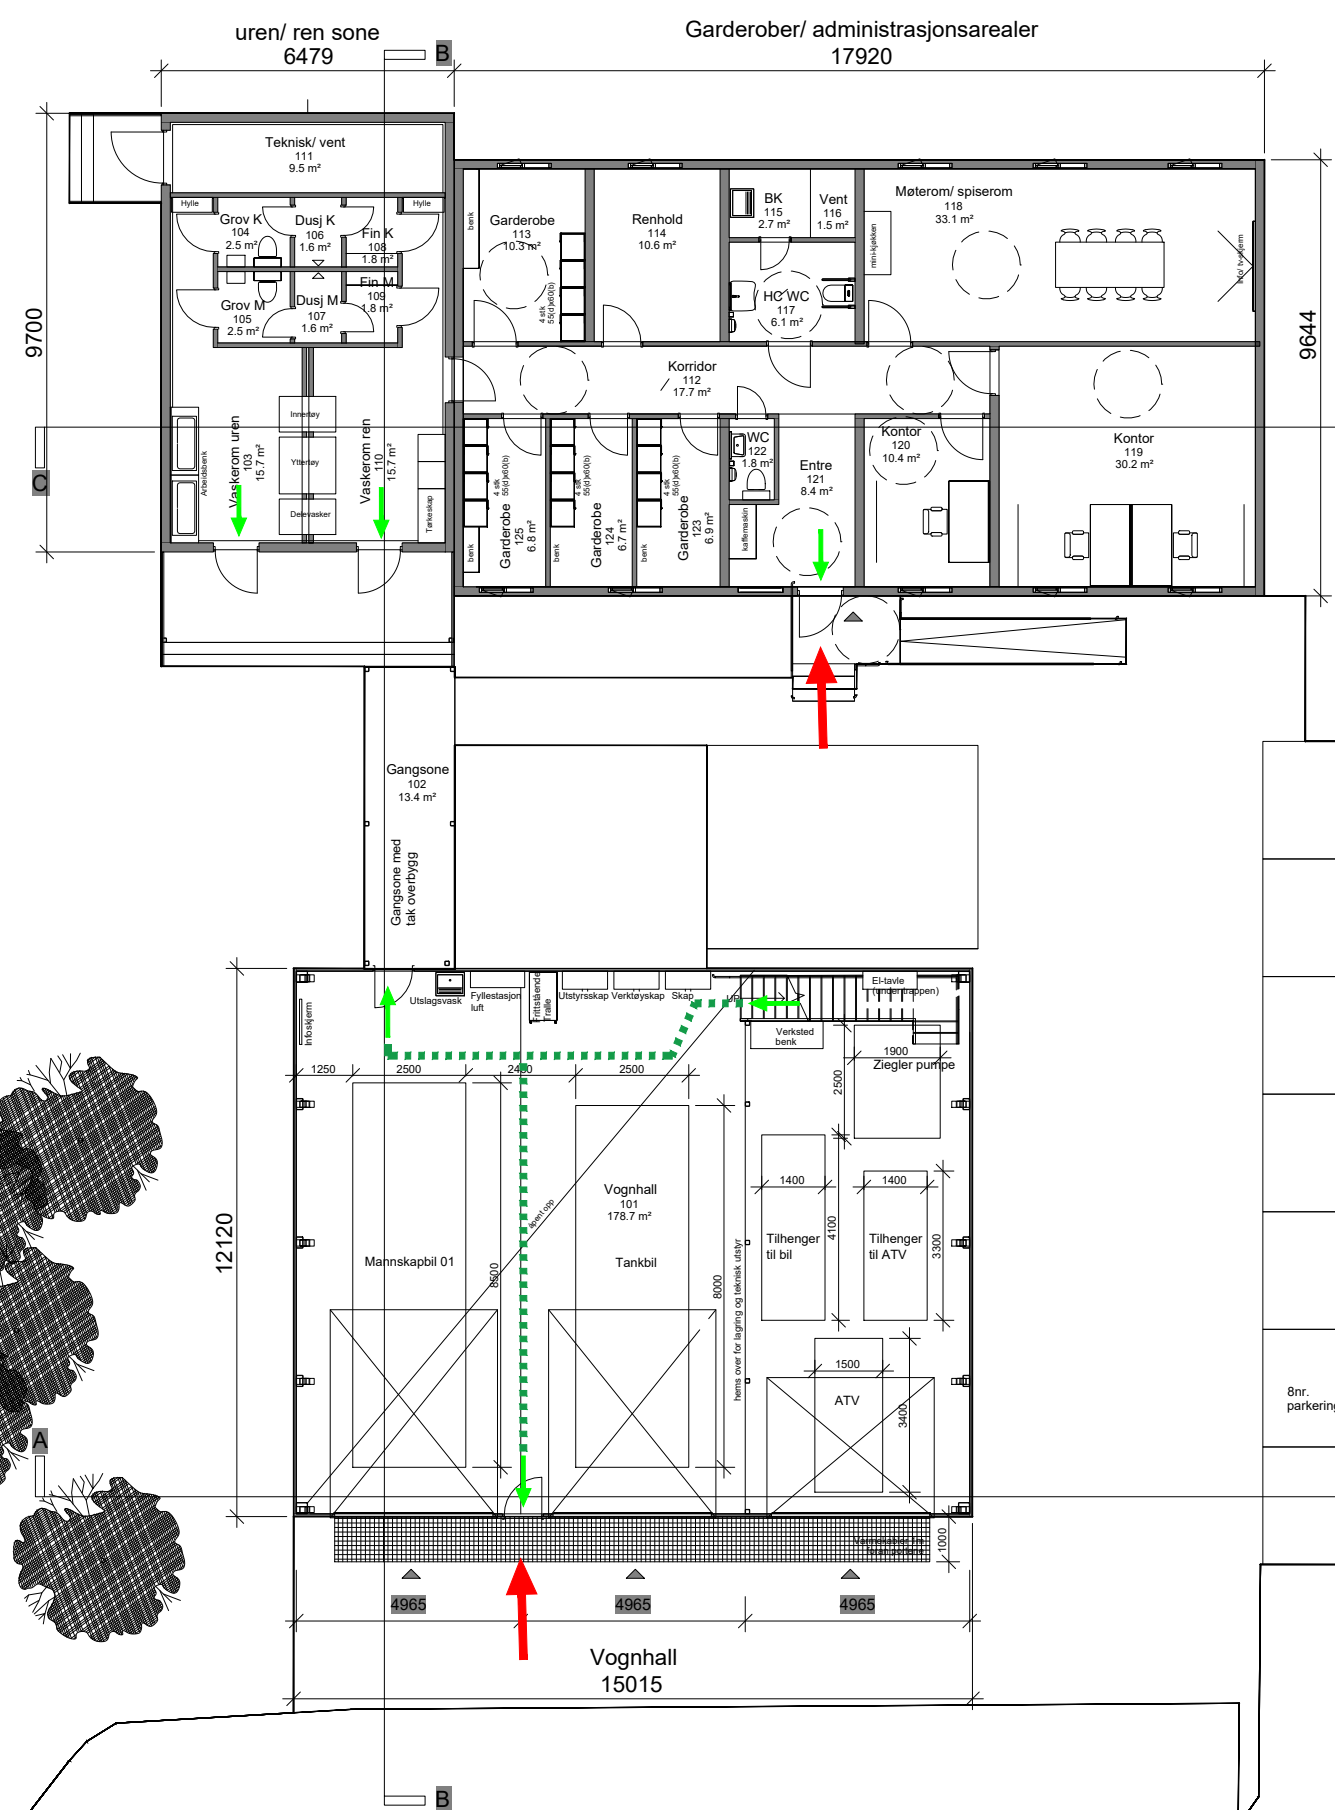

SYMBOLFORKLARING

→ Rømning
→ Rømningsretning
→ Brannvesenet
→ Angrepsveier
● Brannkum

1					
Rev.No.	Kommentar / Merknad			Dato	Sign.
For oversikt over og beskrivelse av branntekniske ytelser se brannkonsept					
	Prosjekt	2026069	Midlertidig brannstasjon - Nannestad kommune		
	Utarbeidet av	Dato	Godkjent av	Dato	
	FDJ	17.04.2026	BHS	17.04.2026	
	Branntegning 1. etasje				
	Tegningsnummer	Arkstrørrelse	Revisjon	Ark	Skalering
	2026069-01	A3	0	1/2	US

