



HJELPESLUK Ø650

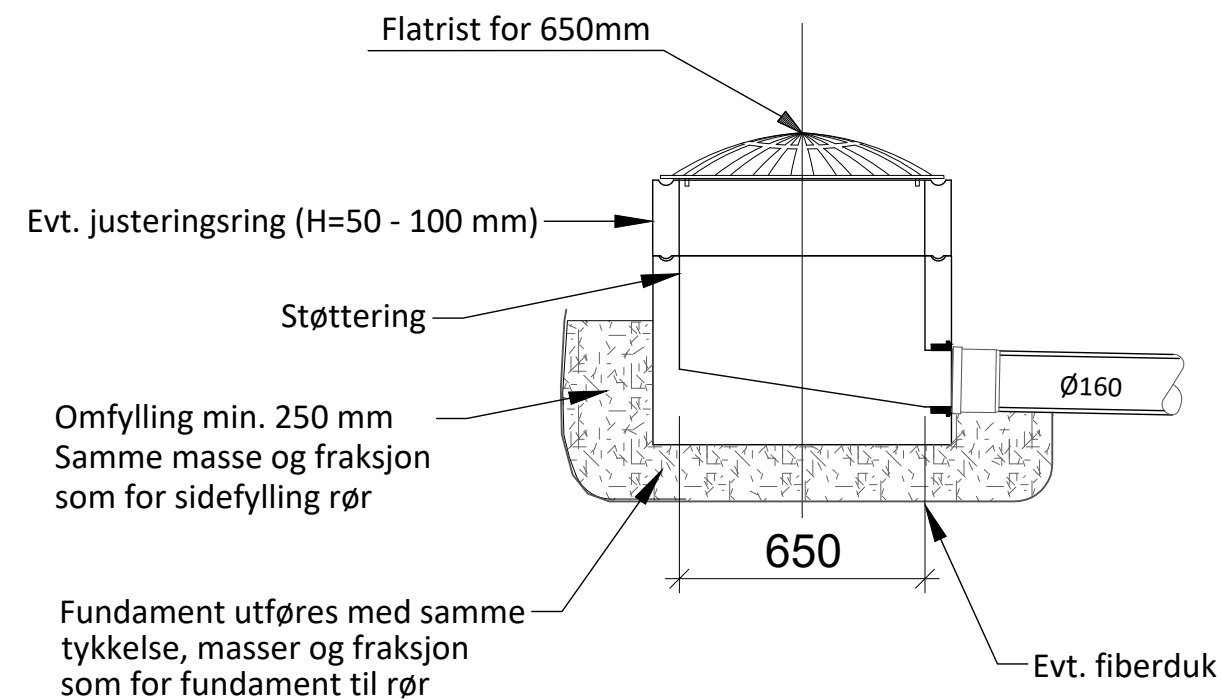


INSPEKSJONSKUM Ø400

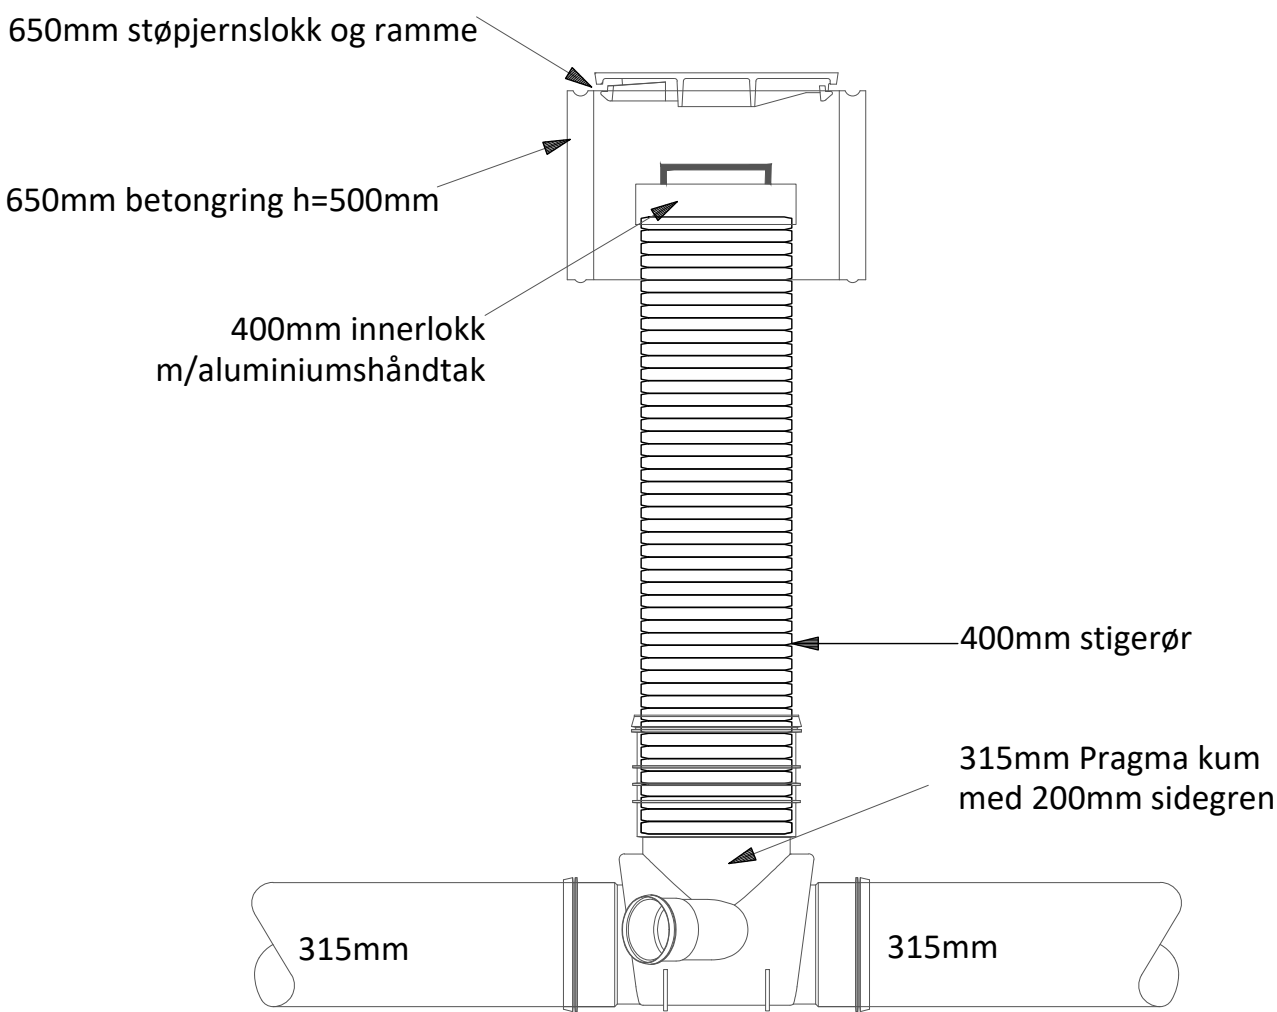


SANDFANGSKUM

Kjøresterkt kumlukk NS 1992
i flytende ramme NS 1990

Ståldykker med stakeluke

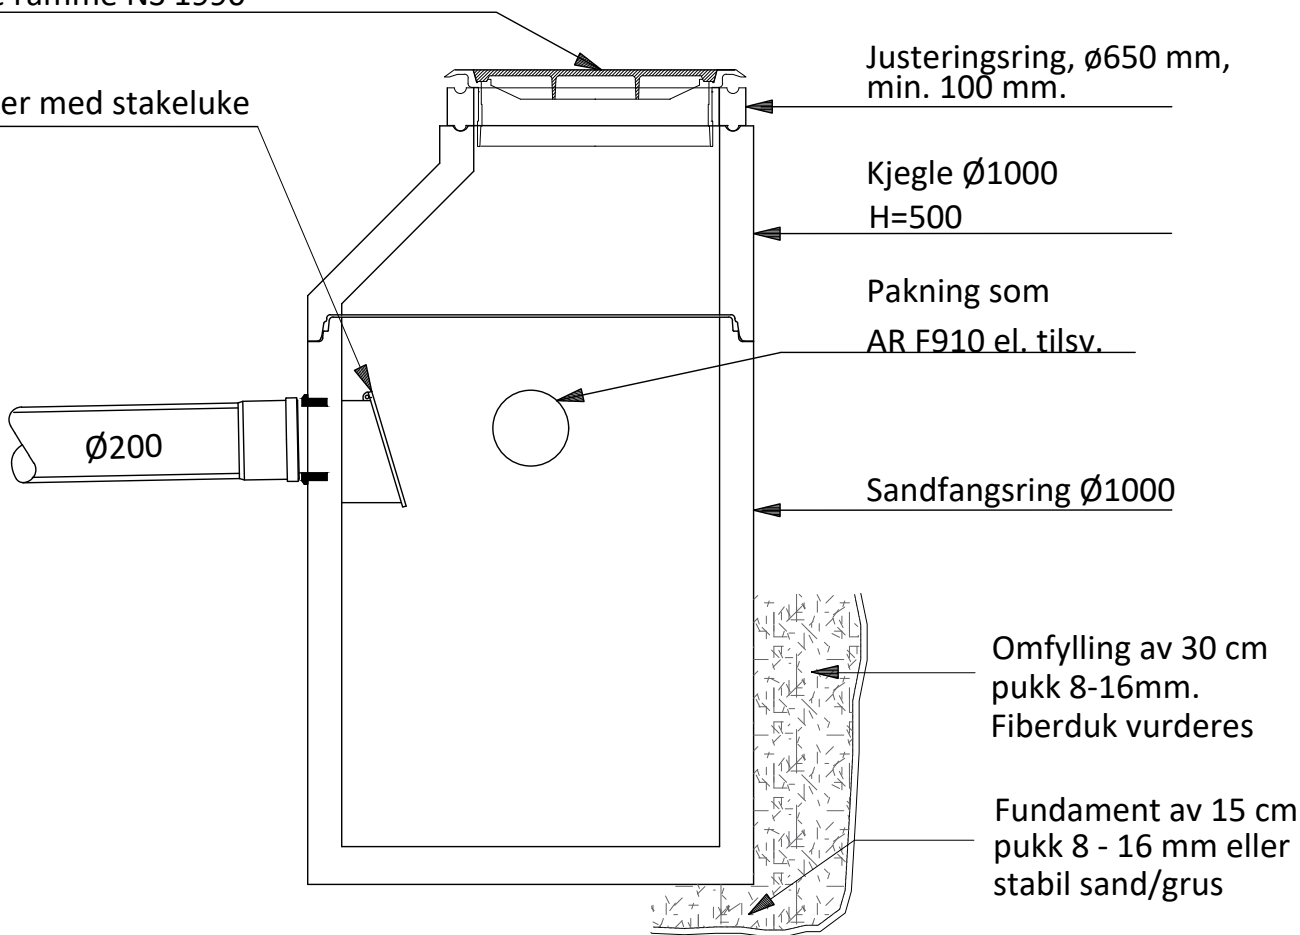

GRØFT

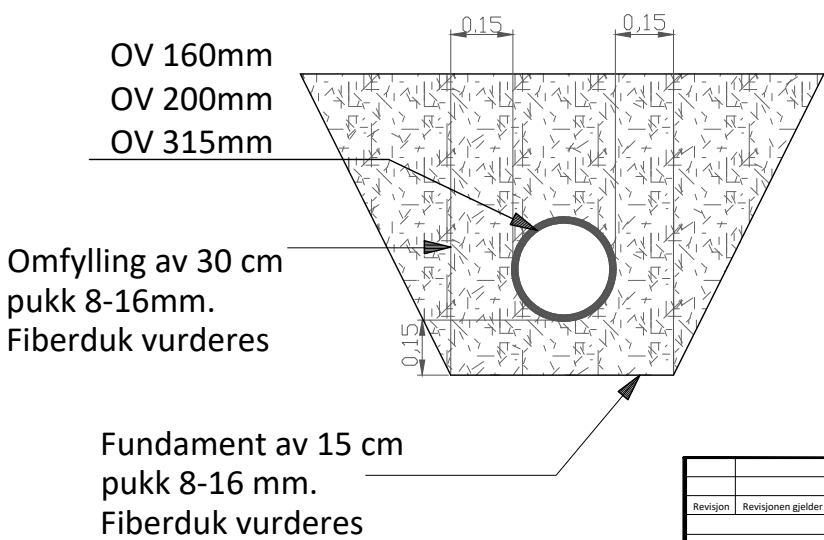

Revisjon	Revisjonen gjelder	Utarb	Kontr	Godkjent	Rev. dato
Tølemark FYLKESKOMMUNE		Tegningsdato	01.05.2026		
Fv3282 Hoppestadvegen		Bestiller	Utbbygging		
Petersborg - Venstøpbakken		Produsert for	TFK		
Kumdetaljer		Produsert av	TFK-SAMF-VU		
		Prosjektnummer	i5322401		
		Prosjektfasenummer	i5322401_k		
		Arkivreferanse			
		Målestokk A1-format	1:10		
Konkurransegrunnlag		Koordinatsystem			
Utarbeidet av	Kontrollert av	Godkjent av	Konsulentarkiv	Tegningsnummer /	
crival	oysjon	TSC		revisjonsbokstav	
				G001	