

02.03.2026

Instruks for håndtering av fremmede arter fv. 3282 Hoppestadvegen


Denne instruksen er en forenklet tiltaksplan som skal benyttes ved håndtering av fremmede arter og masser med fremmede arter på prosjektet.

1. Inngrep i områder med forekomster av fremmede arter kan unngås der det er mulig. Arealer hvor inngrep i fremmedarter kan unngås skal merkes i felt.
2. Anleggsgartner, eller tilsvarende fagperson, skal merke små forekomster med spray og store forekomster med bånd før vegetasjonsrydding og gravearbeider starter.
3. Syrin, buskhyll og svensk asal felles og flises. Øvrig vegetasjon av fremmede arter skal kappes eller beskjæres, og legges i tette sekker som leveres til restavfall for forbrenning
4. Infisert vegetasjonsdekke med fremmede arter skal lagres så nær opprinnelsesstedet som mulig, og skal ikke spres utenfor anlegget. Dersom infiserte masser skal mellomlagres andre steder innenfor anlegget skal massene legges på tett dekke som presenning eller tilsvarende.
5. Masser rundt russekål regnes som infisert inntil 2 meter ned og i en radius på 1 meter ut fra planten. Masser kan gjenbrukes innenfor tiltaksområdet hvor russekål er påvist.
6. Alle vegetasjonslag/toppjordsmasser (0-30cm) innenfor anleggsområdet skal i størst mulig grad gjenbrukes lokalt, og en stor del av disse massene regnes som infiserte masser.
7. Ranker/hauger med infiserte masser skal merkes.
8. Riggområder som er infiserte med fremmede arter skal dekkes med grus slik at fremmedarter ikke spres gjennom overkjøring med maskiner.
9. Ved utkjøring skal kjemisk rene, men infiserte overskuddsmasser transporteres til godkjent tipp, eventuelt til godkjent avfallsmottak. Sistnevnte må avklares med mottak i forkant. Ved utkjøring til tipp skal de ulike fremmedartene overdekkes av rene masser med mektighet:

- **Russekål:** duk og 0,2m fyllmasse, eventuelt uten duk og 0,5 fyllmasser over. Må være tildekket i minst 5 år.
- **Valurt:** duk og 0,2m fyllmasse, eventuelt uten duk og 0,5 fyllmasser over.
- **Syrin, fagerfredløs og villvin:** duk og 0,5m fyllmasse, eventuelt uten duk og 1m fyllmasser over.
- **Hvitsteinkløver:** duk og 0,5m, eventuelt uten duk og 3m fyllmasser over.
- **Kanadagullris og filterarve:** duk og 0,5 fyllmasser, eventuelt 3m fyllmasser over.

10. Transport av infiserte masser skal alltid foregå med tett bunn og overdekking.

11. Alle rengjøringsplasser skal merkes tydelig med skilt. Maskiner og utstyr skal rengjøres med spyling og fjerning av jordmasser og planterester mellom hver driftsenhet. Det skal utarbeides sjekklister for rengjøring av maskiner.

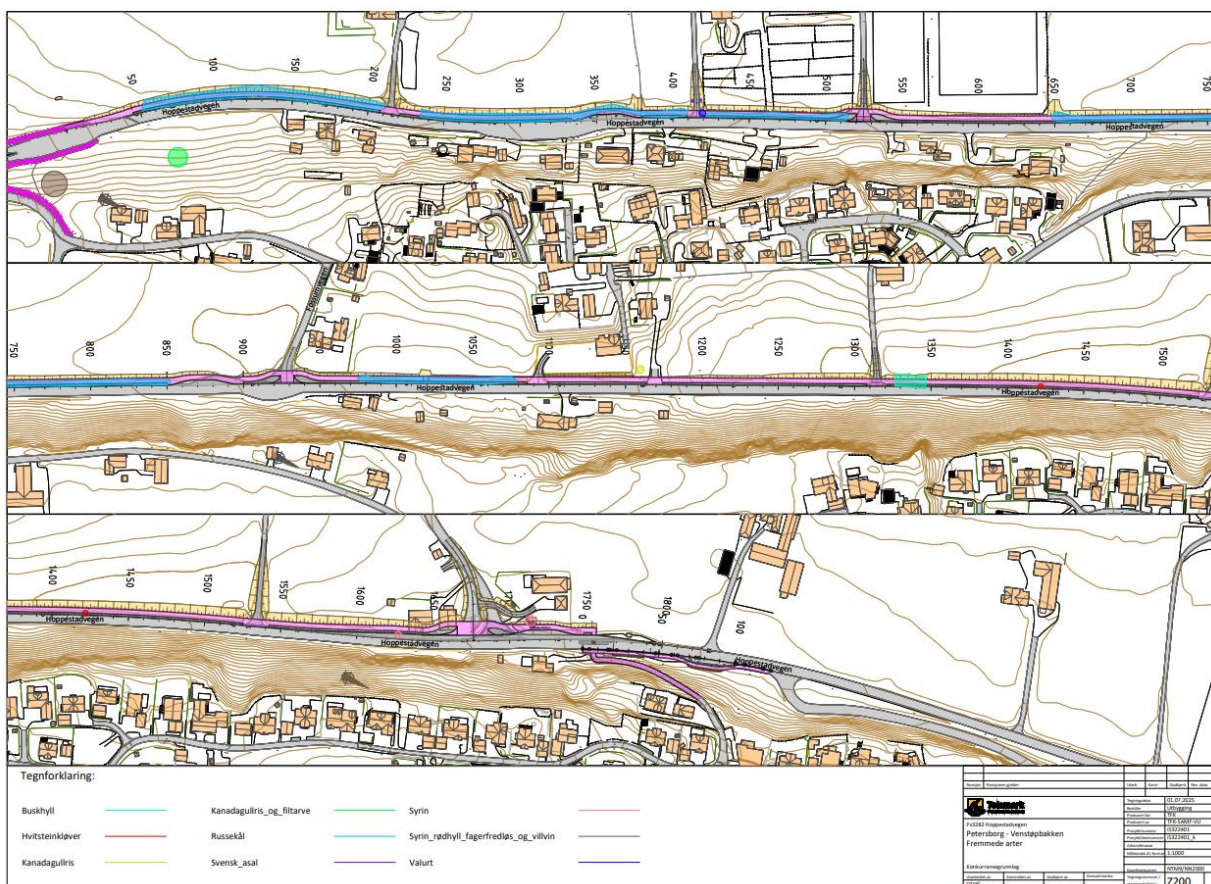

Figur 1: Se tegning Z200 for en oversikt over områder som er infisert med fremmede arter.