
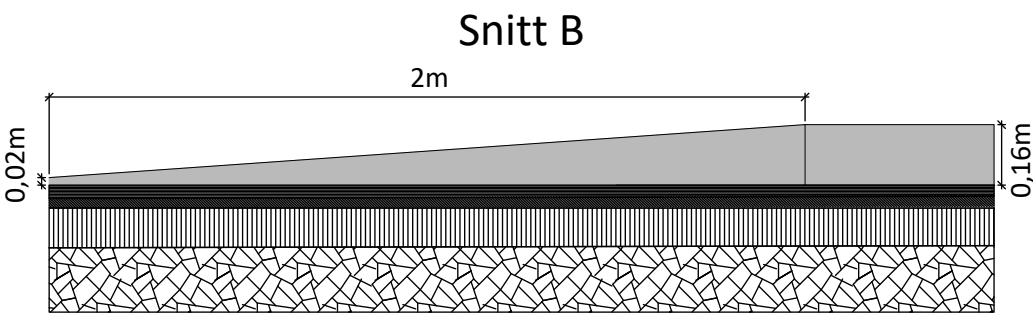
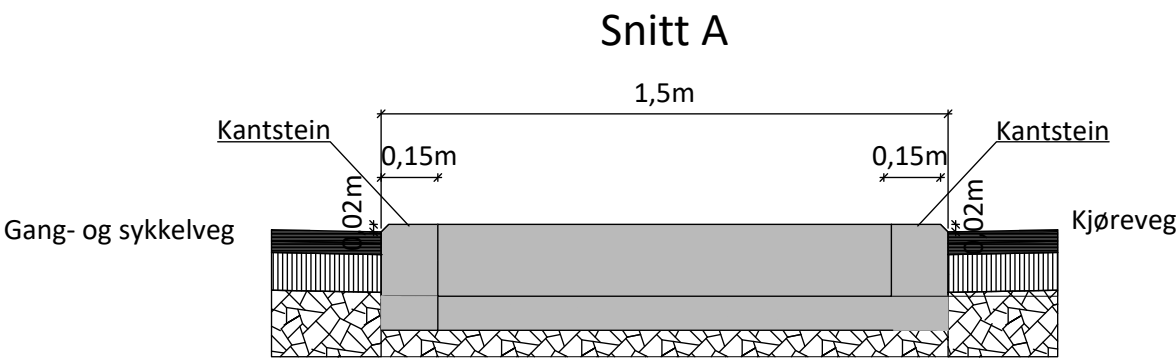


Nedsenking av rabatt

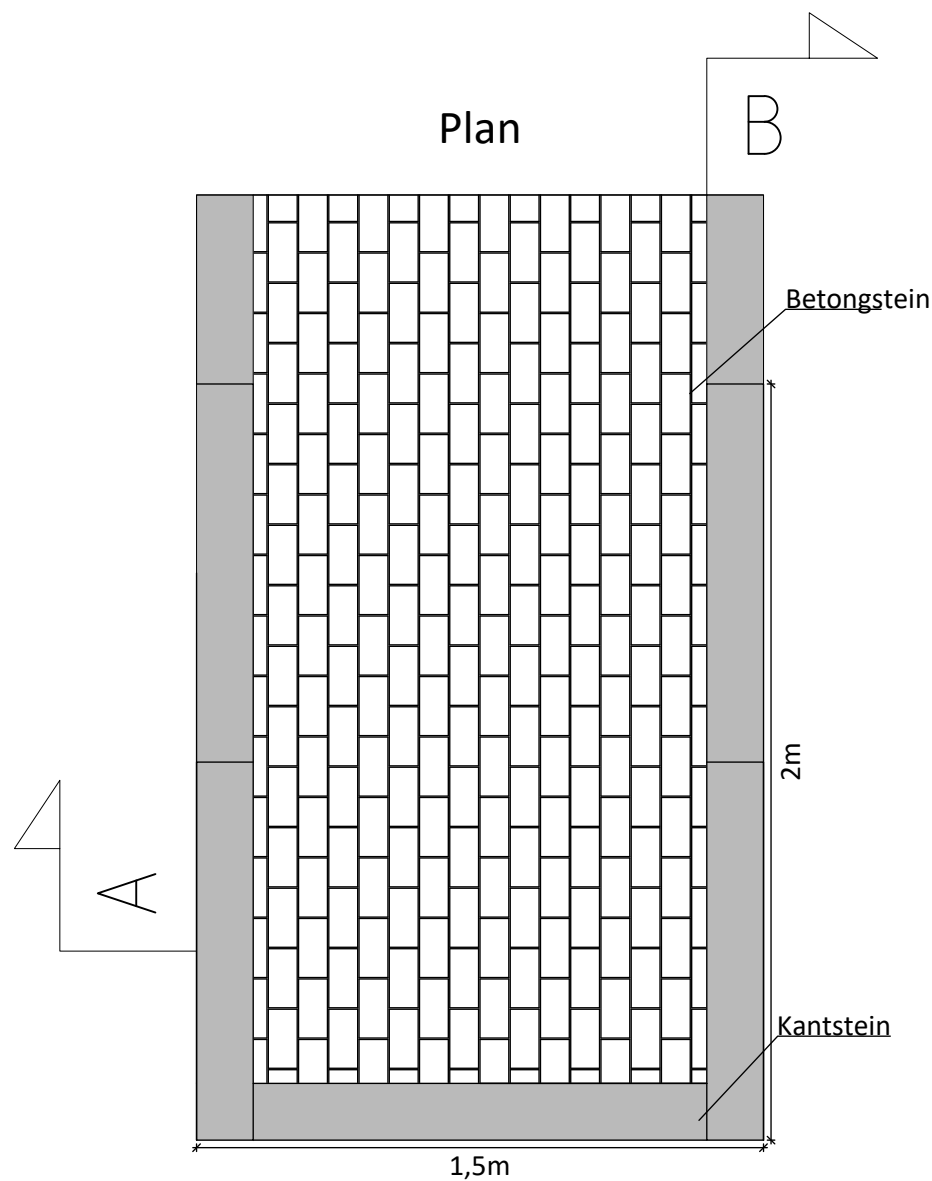

B					
A					
Revisjon	Revisjonen gjelder	Utarb	Kontr	Godkjent	Rev. dato
		Tegningsdato		01.05.2026	
		Bestiller		Utbygging	
		Produsert for		TFK	
		Produsert av		TFK-SAMF-VU	
		Prosjektnummer		i5322401	
		Prosjektfasenummer		i5322401_k	
		Arkivreferanse			
		Målestokk A3-format		1:10	
		Koordinatsystem		NTM9/NN2000	
Konkurransegrunnlag		Utarbeidet av		Kontrollert av	
		crival		tompau	
		Godkjent av		Konsulentarkiv	
		TSC		Tegningsnummer / revisjonsbokstav	
				J102	