


SKILTLISTE

POS nr	Symbol	Skilt nr.	Størrelse	Foliekl.	1) Høyde u.k. skilt	2) Sideavstand	Merknad
1 og 7		362.60 206.0	LS	2	220cm	50cm	Eks skilt, byttes med nytt skilplater
2 og 3		512	MS	1	220cm	50cm	Eks skilt, byttes med nytt skilplater
4 og 5		522	MS	1	220cm	50cm	Nytt skiltoppsett
6		202.0	MS	2	220cm	50cm	Nytt skiltoppsett

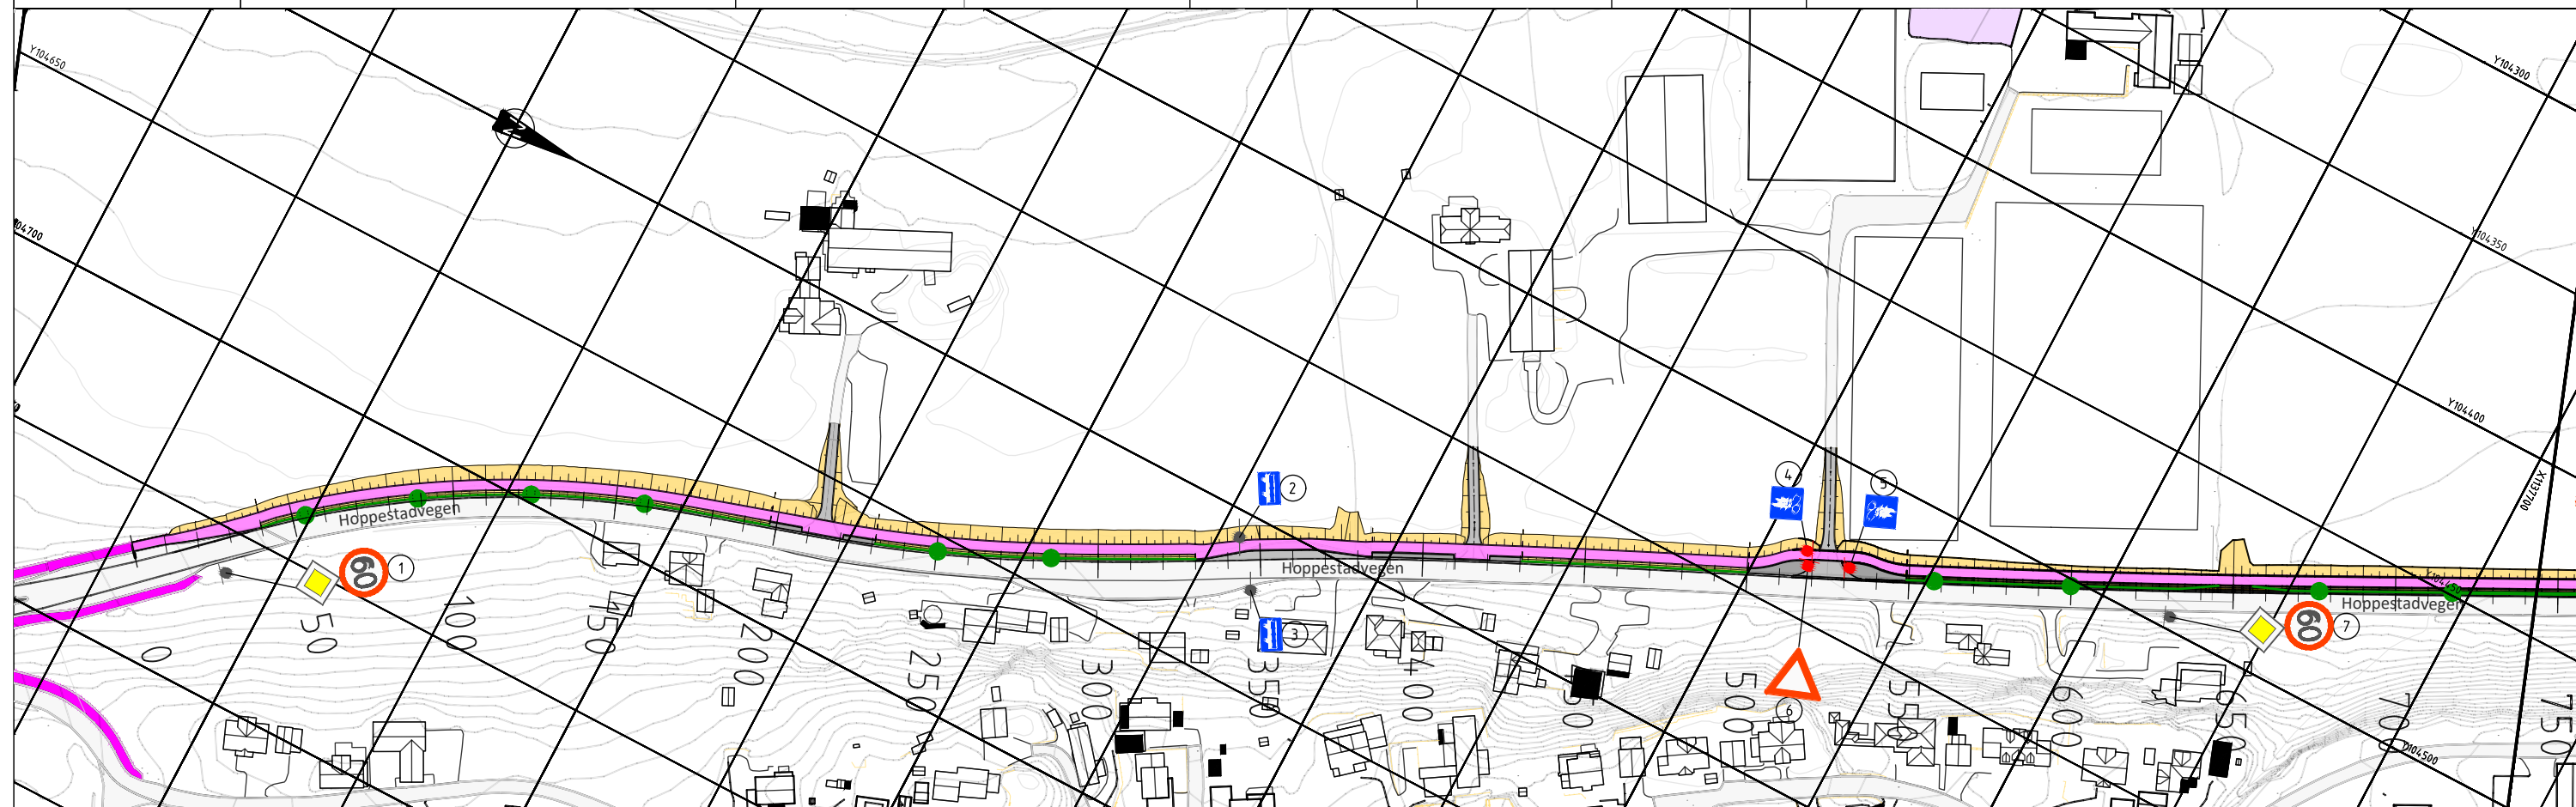

Tegnforklaring:

Nytt skilt

Eksisterende skilt

[illegible]