




# Kartutsknitt VA

Dato: 03.06.2026

Målestokk: 1:500

Koordinatsystem: UTM 32N

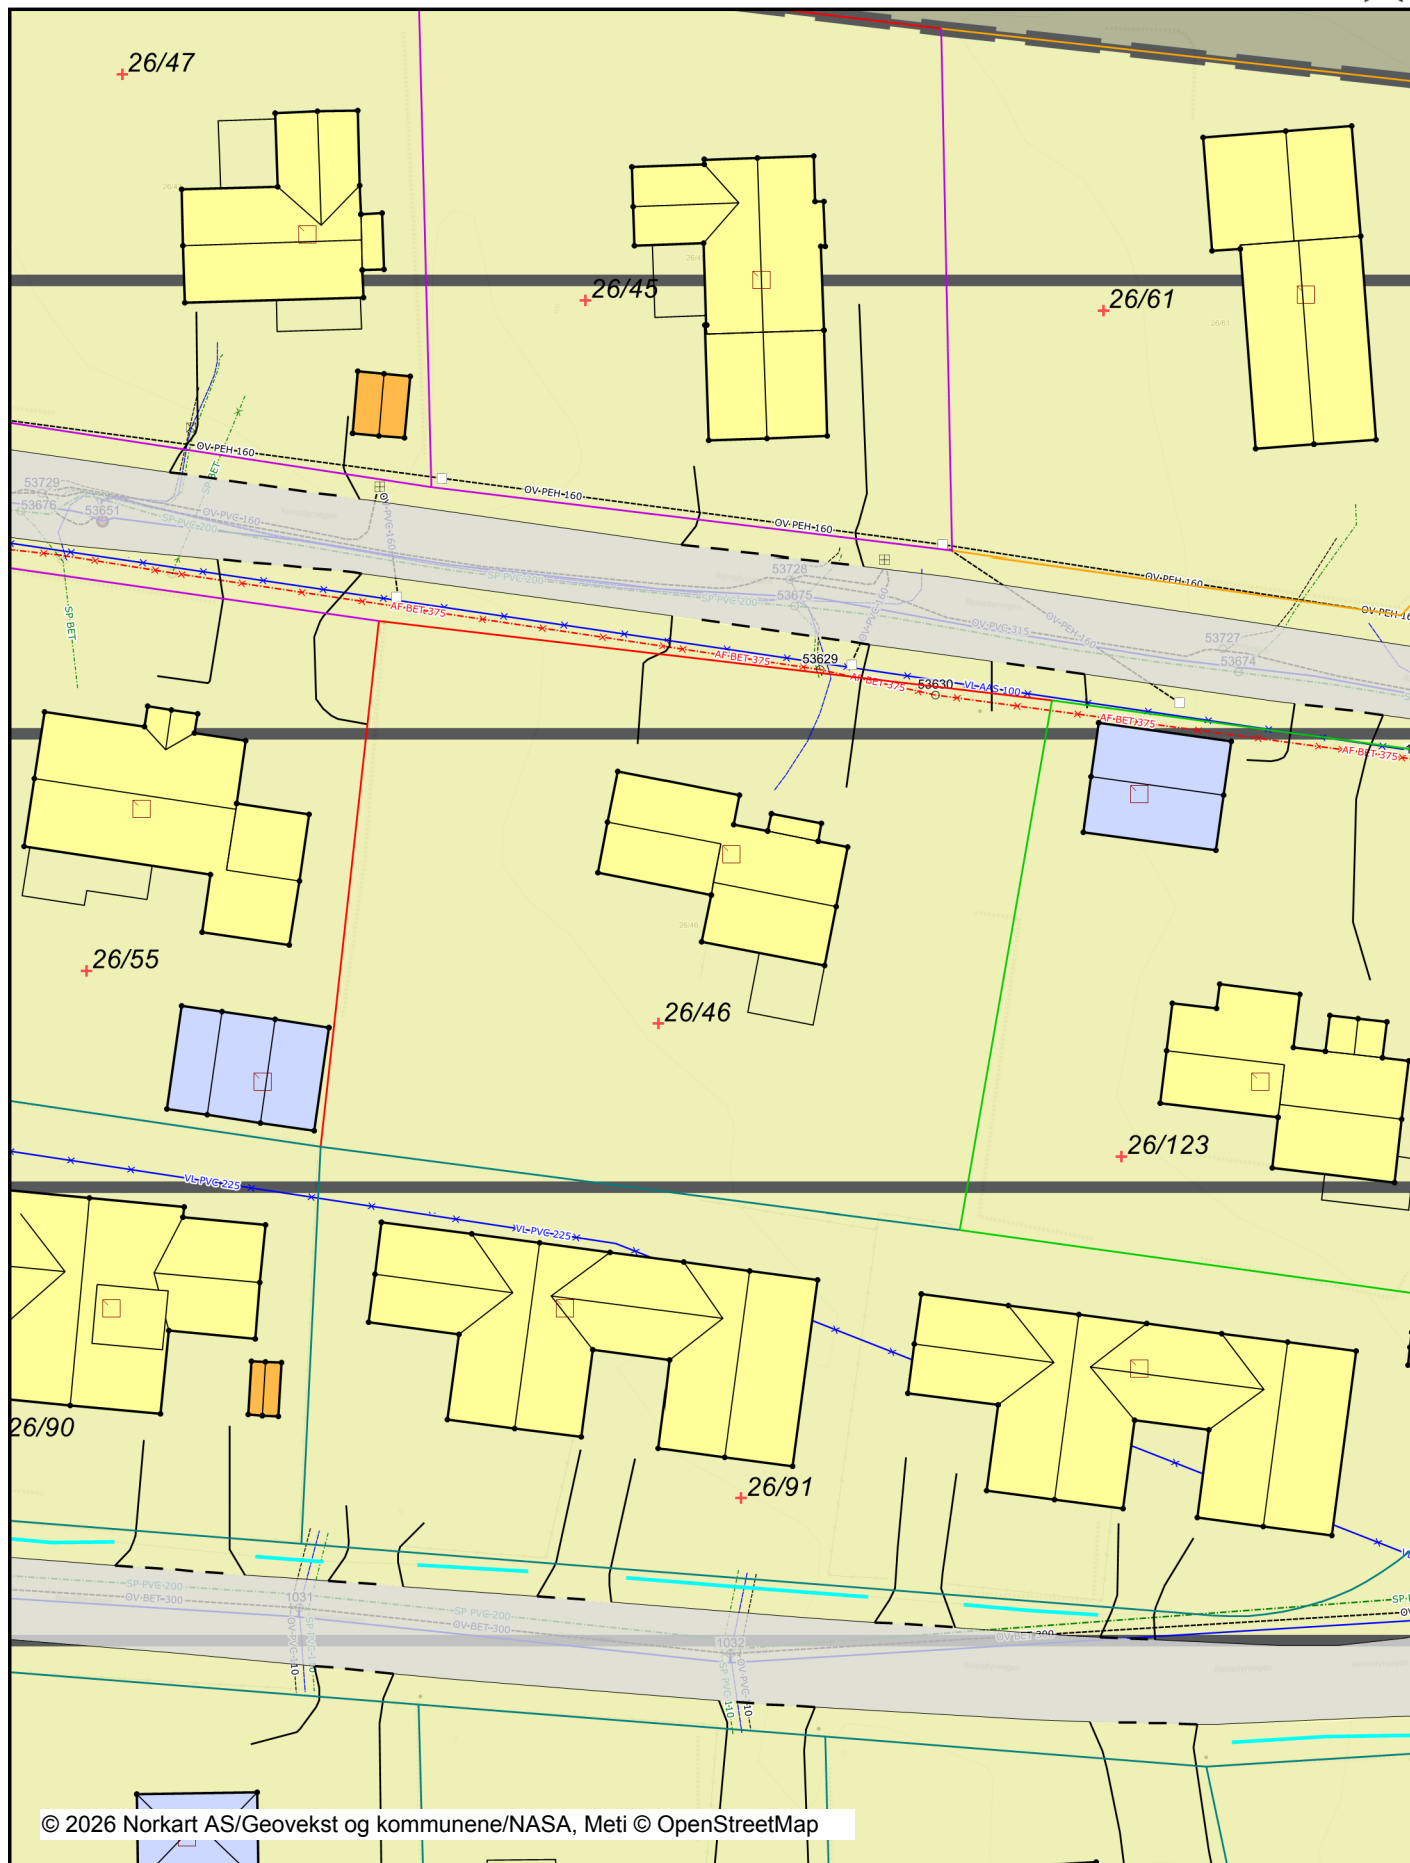

Det tas forbehold om riktigheten eller fullstendigheten av opplysningene i dette dokumentet. Det kan ikke rettes krav som følge av at disse opplysningene benyttes som grunnlag for beslutninger.

## Tegnforklaring

### Kommuneplan/Kommunedelplan PBL 2008

-  Støysonegrense
-  Støysone - Andre støysoner
-  Detaljeringgrense
-  Detaljeringssone-Reguleringsplan skal fortsatt gjelde
-  Boligbebyggelse - nåværende
-  Veg - nåværende
-  Grønnstruktur - fremtidig

### Felles for kommuneplan PBL 1985 og 2008

-  Planområde
-  Grense for arealformål

### Reguleringsplan PBL 2008

-  Bestemmelsegrense for midlertidig bygg- og anleggsområde
-  Boligbebyggelse
-  Renovasjonsanlegg
-  Kjøreveg
-  Gang/sykkelveg
-  Annen veggrunn - tekniske anlegg
-  Annen veggrunn - grøntareal
-  Friområde
-  Bestemmelseområde-Midlertidig bygg- og anleggsområde

### Felles for reguleringsplan PBL 1985 og 2008

-  Regulerings- og bebyggelsesplanområde
-  Planens begrensning
-  Formålsgrense
-  Frisiktslinje
-  Stenging av avkjørsel
-  Påskrift feltnavn
-  Påskrift plantilbehør

### Matrikkelkart

-  Grunneiendom
-  Skissenyaktighet (metode 80 / 81 / 82)
-  Grense  $\leq 10$  cm
-  Grense  $\leq 30$  cm
-  Grense  $< 200$  cm
-  Grense  $\geq 500$  cm

### VEG

-  Annet vegareal
-  Avgrensning mot annet vegareal
-  Gang/Sykkelveg
-  Vegdekkekant
-  Kjørebane kant
-  Vegskulderkant
-  Veg

### Matrikel Bygning

-  Bygning, Boligbygg
-  Bygning, Andre bygg
-  Bygning, uten Bygningspunkt

### Innsjøer og vassdrag

-  Veggroft åpen

### Bygninger

-  Taksprang Bunn
-  Takriss
-  Takoverbygg
-  Takoverbygg kant
-  Veranda
-  Bygningslinje
-  Taksprang
-  Mønelinje