
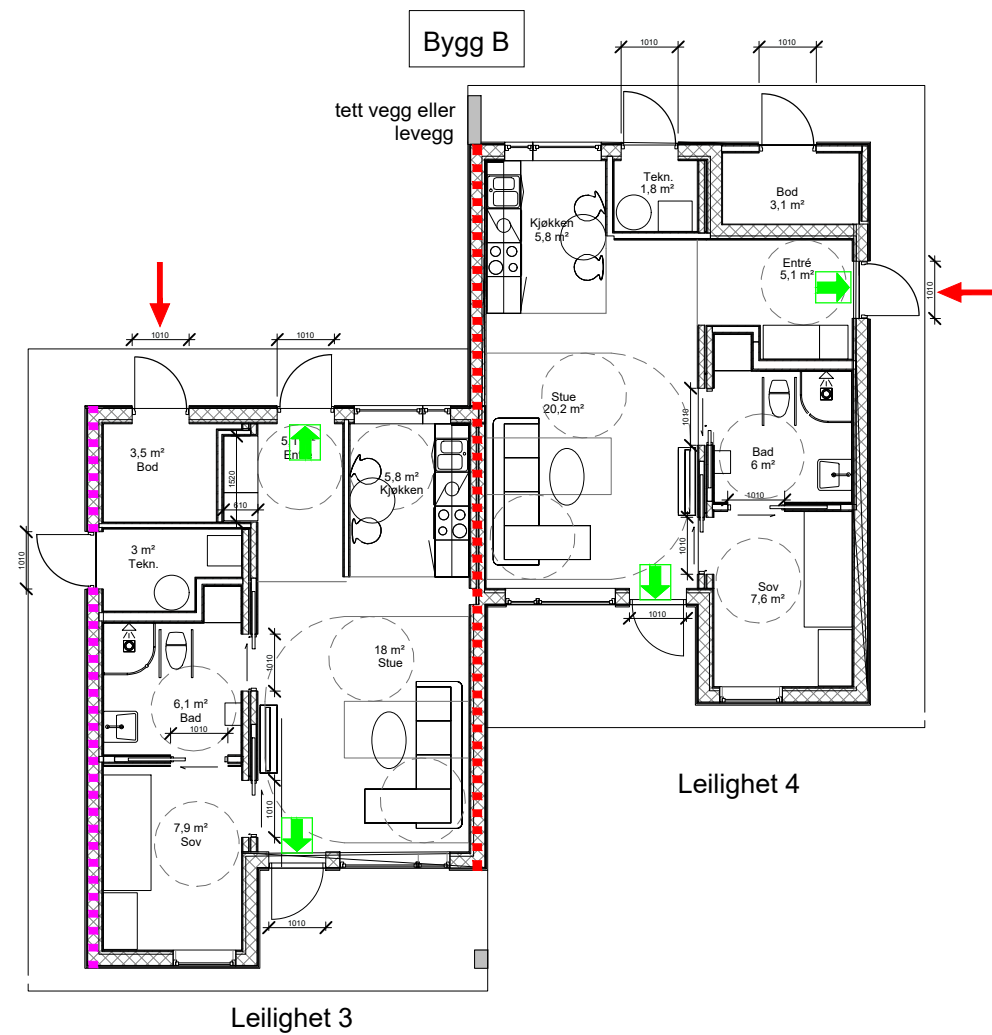


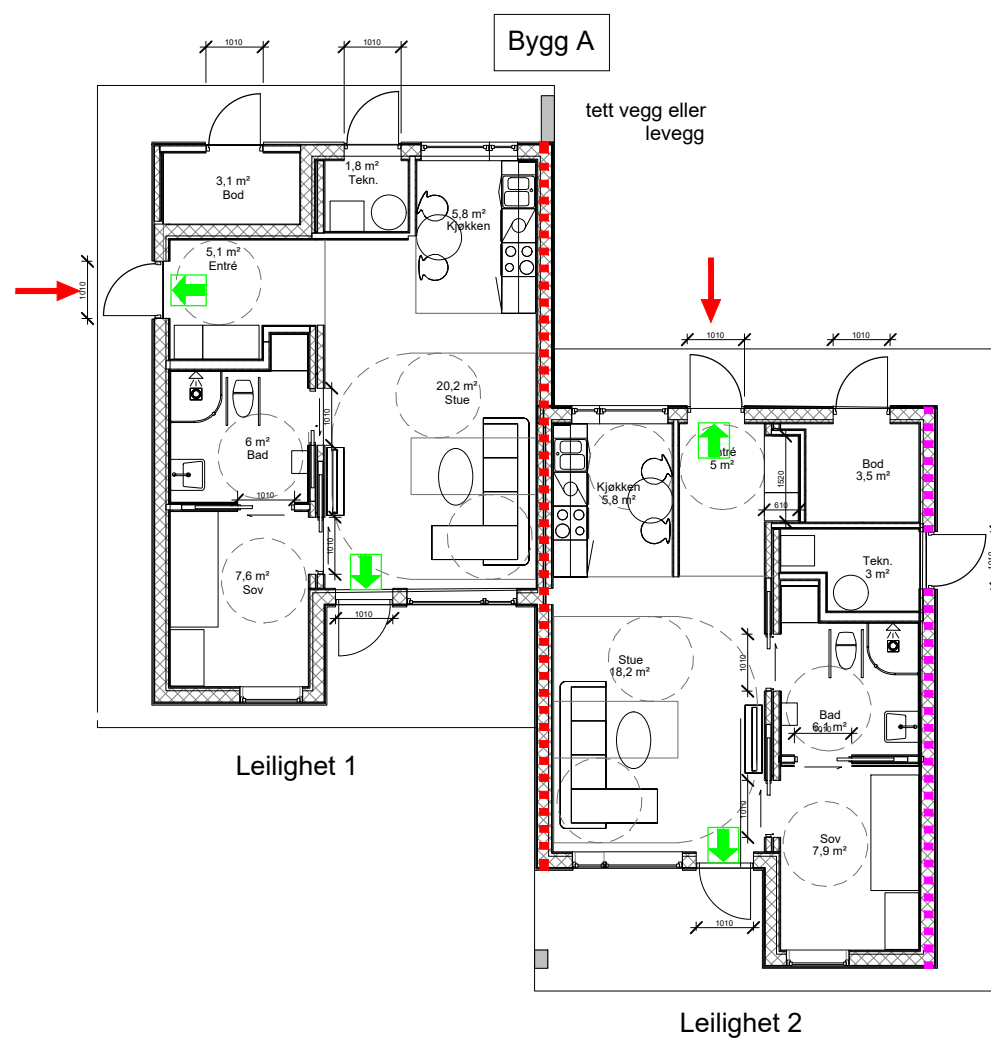

SYMBOLFORKLARING	
Branncellebegrensede konstruksjoner	
---	EI 30 [B 30]
---	EI 15 [B 15]
Rømning	
→	Utgang
Brannvesenet	
→	Angrepsvei

1					
Rev.No	Kommentar / Merknad			Dato	Sign.
For oversikt over og beskrivelse av branntekniske ytelser se brannkonsept					
	Prosjekt	2026312	Reinsdyrvegen 13 - Nannestad		
	Utarbeidet av	MVB	Dato	Godkjent av	Dato
			03.07.2026	BHS	03.07.2026
	Branntegning 1. etasje				
	Tegningsnummer	Arkstrørelse	Revisjon	Ark	Skalering
	2026312-01	A3	0	1/1	1XXX