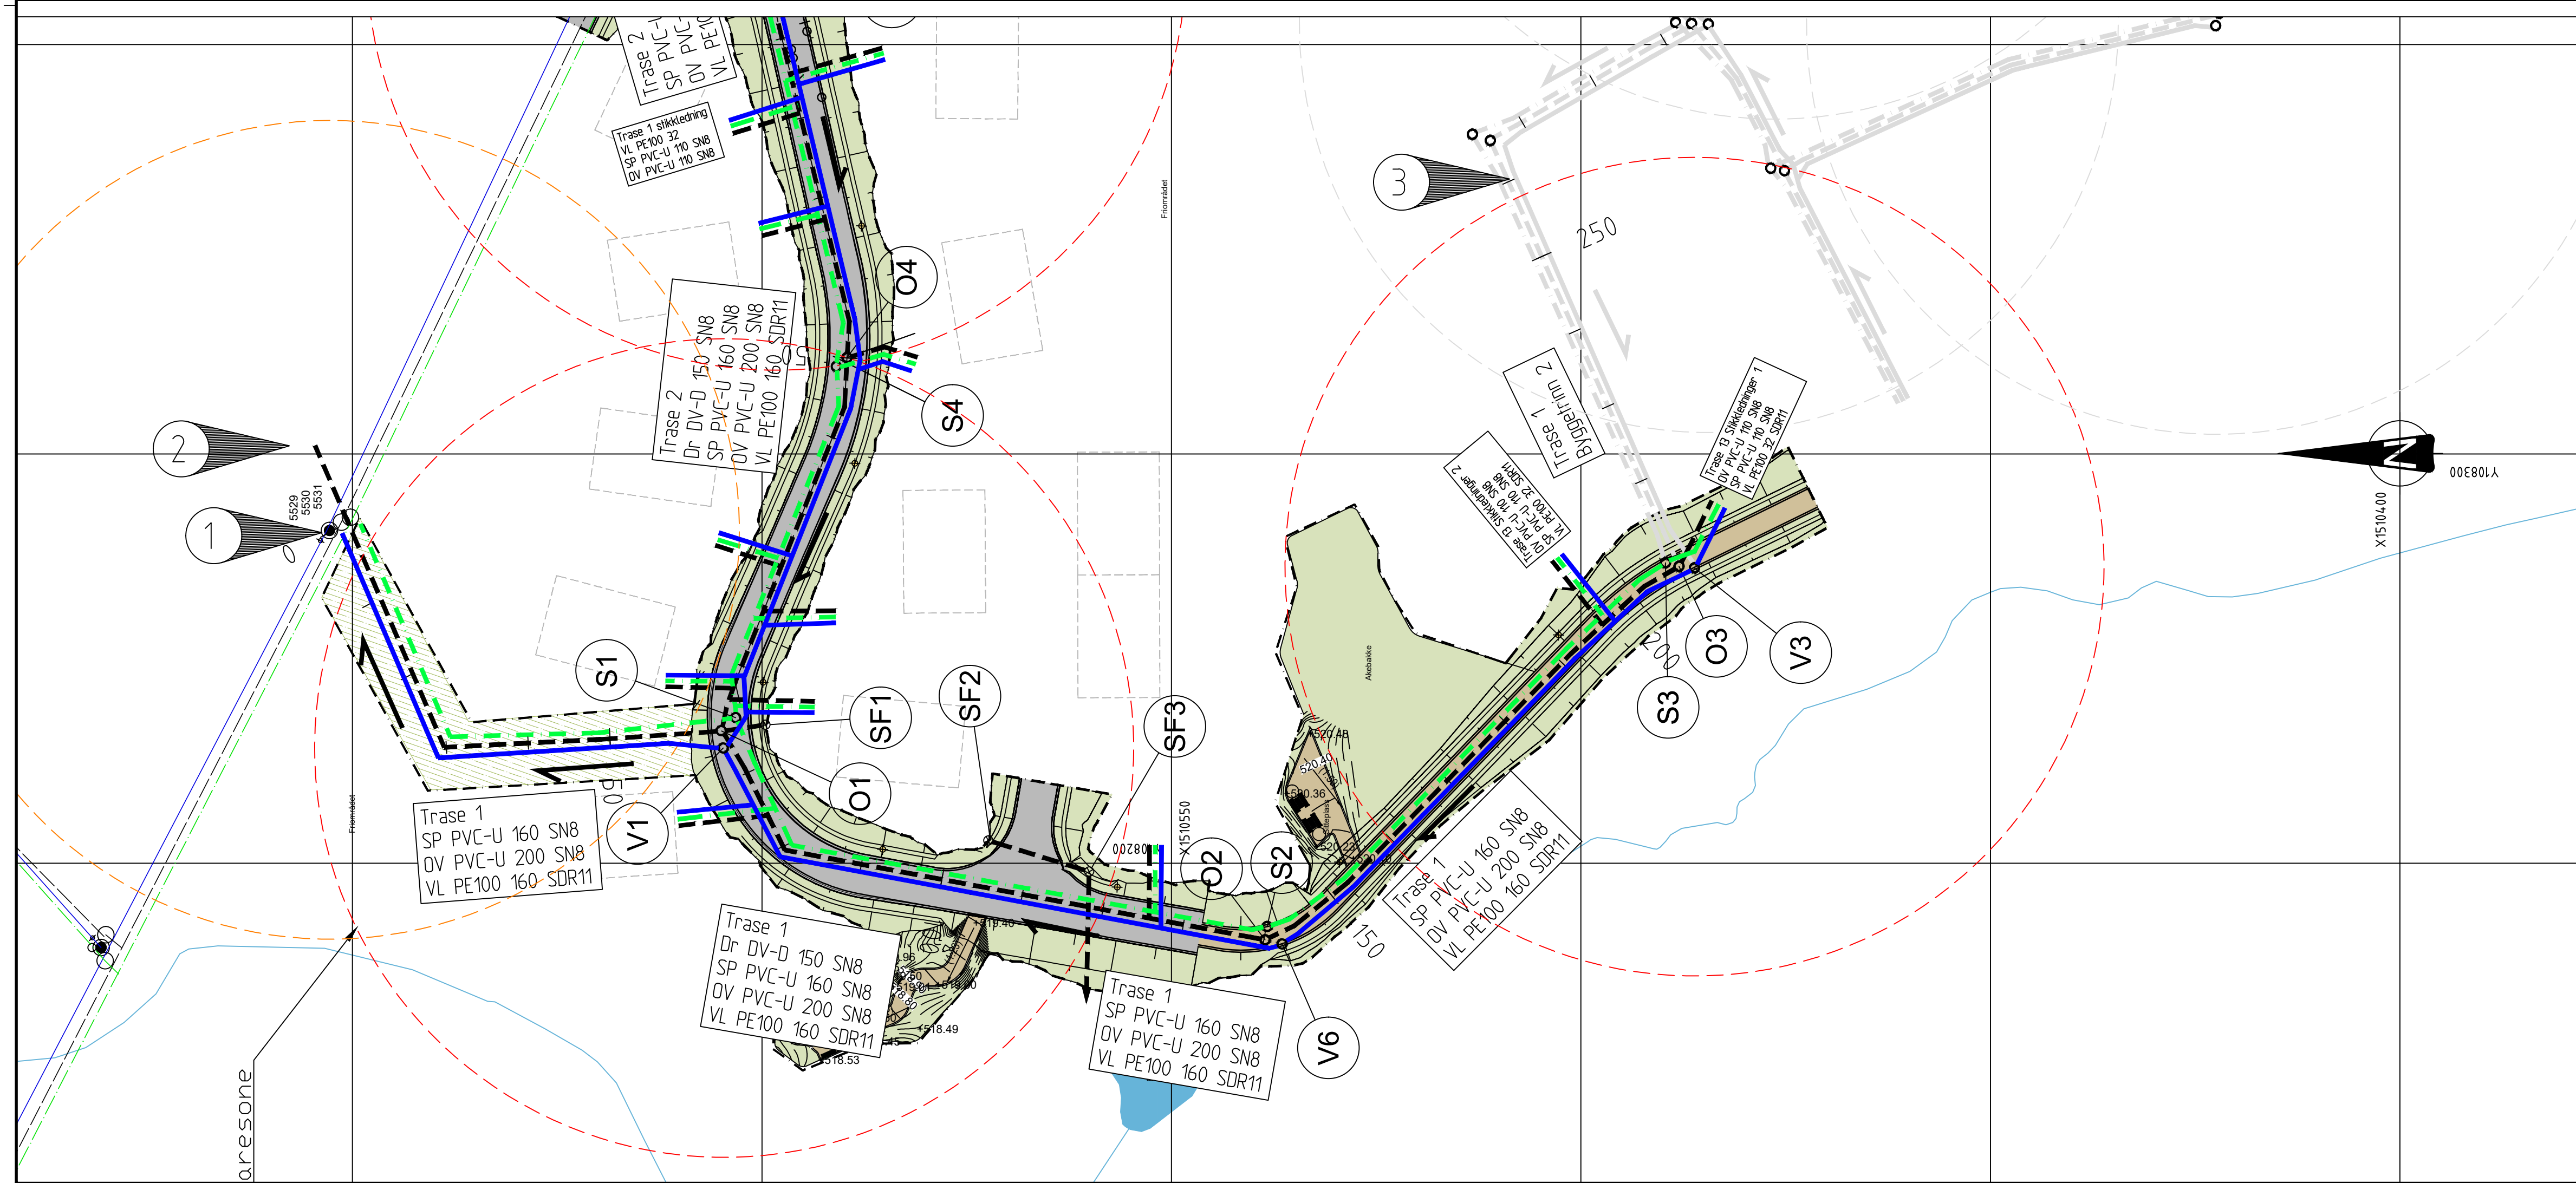


[illegible]

	EKSISTERENDE	PROSJEKTERT
Overvannsledning		
Spillvannsledning		
Vannledning		
Isolasjon		
Eks. VA-ledninger utgåår		
Eiendomsgrense		
Jordkabel høyspent		
Jordkabel lavspent		
Kum		
Kum m/brannventil		
Slukrist		
Kuppelrist		
Kumnummer		
Entreprisegrense		
Brannvannsdekning Radius 50 m		

- Merknader:**
- ➊ Høyder kontrolleres av entreprenør.
 - ➋ Overvann føres til bekk/flomveg hvis mulig med høyden. Høyde ukjent og må påvises av entreprenør. Om ikke mulig kan OV kobles ufordrøyd til kommunalt nett.
 - ➌ Byggetrinn 2 BT2 ikke en del av denne entreprisen
1. Der overdekningen over vannledning er mindre enn 1,8m. skal ledningen isoleres med plateisolasjon.
3. Stikkledning til sluk, PVC 160 SN8.

-											
-											
-											
A-01	Anbudstegning								16.06.26	SLO	JS
Rev.	Tekst								Rev dato	tegn	Kon
Prosjekt											
Nordmjørnerønnen											
BT1											
Titel											
Vann og Avløp											
Plan og profil trase 1											
Prosjektfase						Oppdragsgjivers arkivnummer					
Anbudsfase						-					
Dato		Oppdragsnr		Koordinatsystem		Høydereferanse					
16.06.26		649574-16		NTM09		NN2000					
Utløft av		Kontrollert av		Godkjent av		Målestokk		Format			
SLO		JS		DE		1:500		A1			
Oppdragsgiver											
Opdhal kommune											
Tegningsnummer						Revisjon					
HC 101						A-01					
Fag Type Løper											