
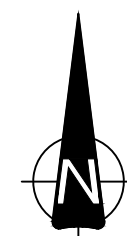



SF1 - Ø1000

Til 01

160MM PVC-U Z=516,28
Fall 10‰

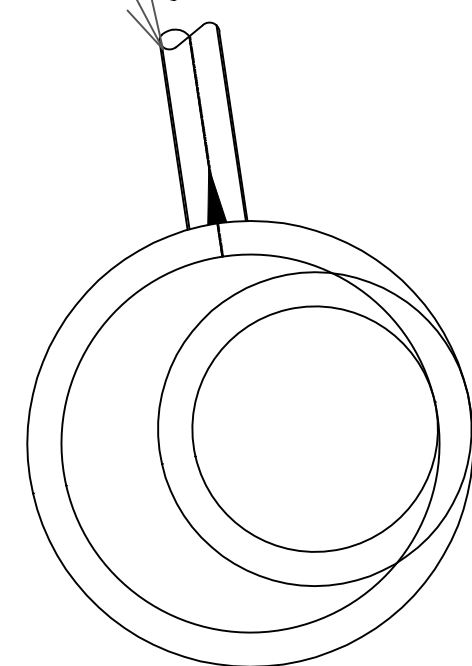


SF2 - Ø1000

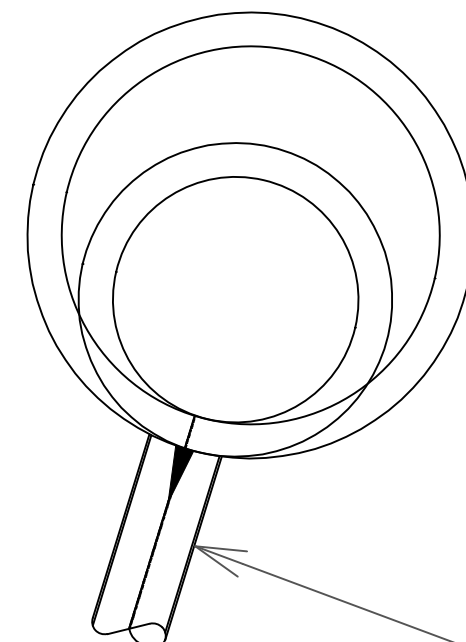

Til SF3


200MM PVC-U Z=517,54
Fall -11‰

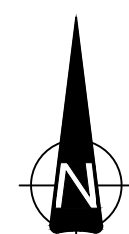

SF3 - Ø1000

200MM PVC-U Z=517,42
Fall -11‰

Fra SF2

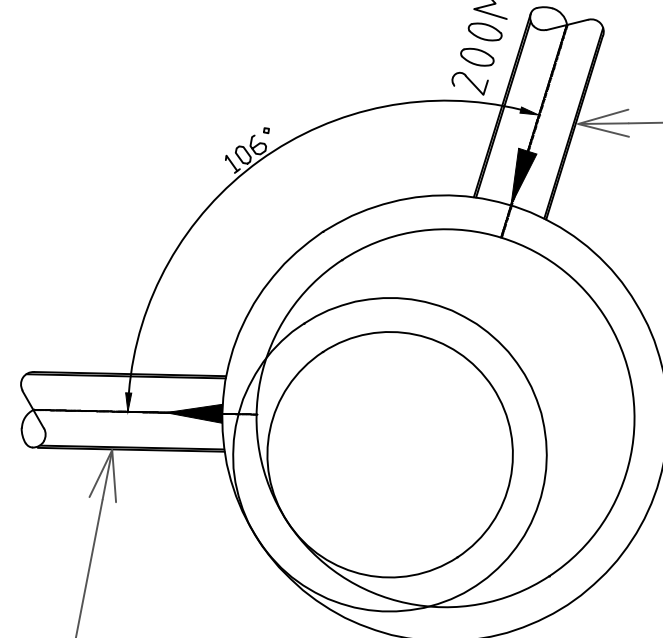


200MM PVC-U Z=517,38
Fall -22‰

Til bekk



SF4 - Ø1000

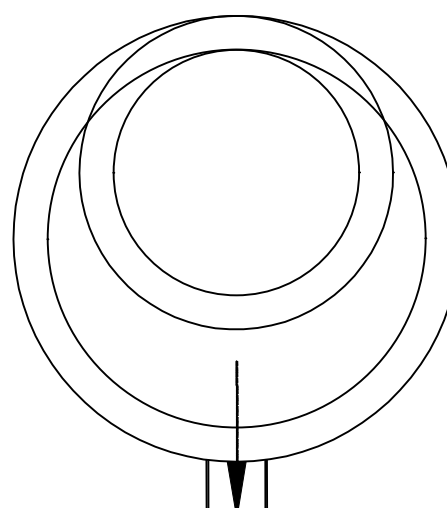

Til 05

160MM PVC-U Z=515,87
Fall 20‰

-						
-						
-						
A-01 Anbudstegning			16.06.26	SLO	JS	
Rev.	Tekst		Rev.dato	Tegn	Kont	
Prosjekt Nordmjørønningen BT1 Tittel Vann og Avløp Kumskisser SF-kummer SF1, SF2, SF3, SF4 asplan vliak		Prosjektfase Anbudsfase				
		Dato	Oppdragsnr	Koordinatsystem	Hydderreferanse	
		16.06.26	649574-16			
		Utført av	Kontrollert av	Godkjent av	Målestokk	Format
		SLO	JS	DE	1:20	A1
		Oppdragsgiver Oppdal kommune				
		Tegningsnummer		Revisjon		
		HK 110		A-01		
		Fag Type Løpnr.				