



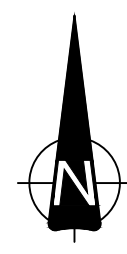

SF5 - Ø1000

160MM PVC-U Z=516.06
Fall 10‰


Til 05

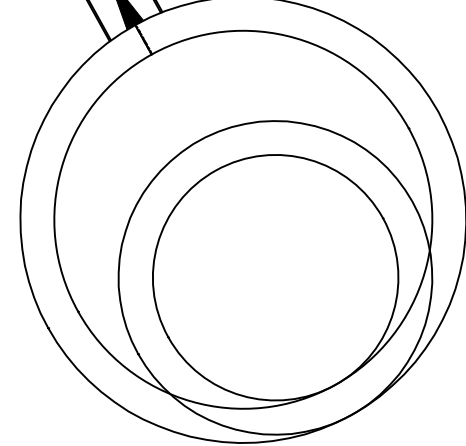

SF6 - Ø1000

160MM PVC-U Z=517.20
Fall 10‰

Tilkobles ekst.
Ø400 betongrør

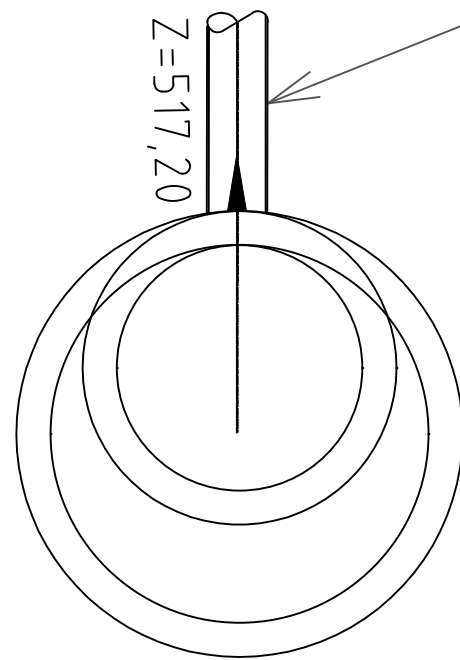

SF7 - Ø1000



Tilkobles ekst.
kum 5525

200MM PVC-U
Fall 11‰

85°

Fra SF8


160MM PVC-U
Fall 11‰

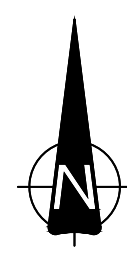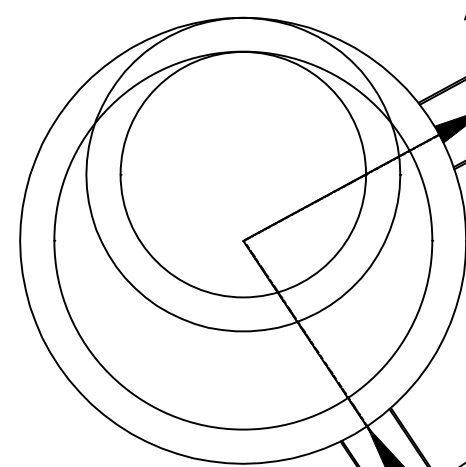

SF8 - Ø1000

160MM PVC-U
Fall 11‰

Til SF7

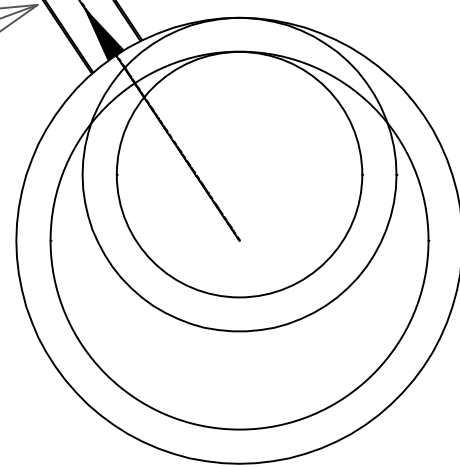

-					
-					
-					
-					
A-01	Anbudstegning			16.06.26	SLO JS
Rev.	Tekst			Rev dato	Tegn. Kont.
Prosjekt		Prosjektfase			
Nordmjørønningen		Anbudsfase			
BT1		Oppdragsnr		Koordinatsystem	
Date		16.06.26		649574-16	
Utført av		SLO		Målestokk	
Oppdragsleder		JS		Format	
SF5, SF6, SF7, SF8		Oppdal kommune		1:20	
Tegningsnummer		HK111		Revisjon	
asplan viak		Fag Type Løpnr		A-01	