




Tegnforklaring

- Eksisteredne mast beholdes
- 7m mast med 41W armatur
- 5m mast med parkarmatur
- Trekkekum TK2
- K-kasse lavspent forsyning til hus
- Fiberskap forsyning til hus
- Grøft for gatelys og tilførsler
- Eksisterende Høyspent
- Eksisterende Lavspent
- Eksisterende Telenor kabler

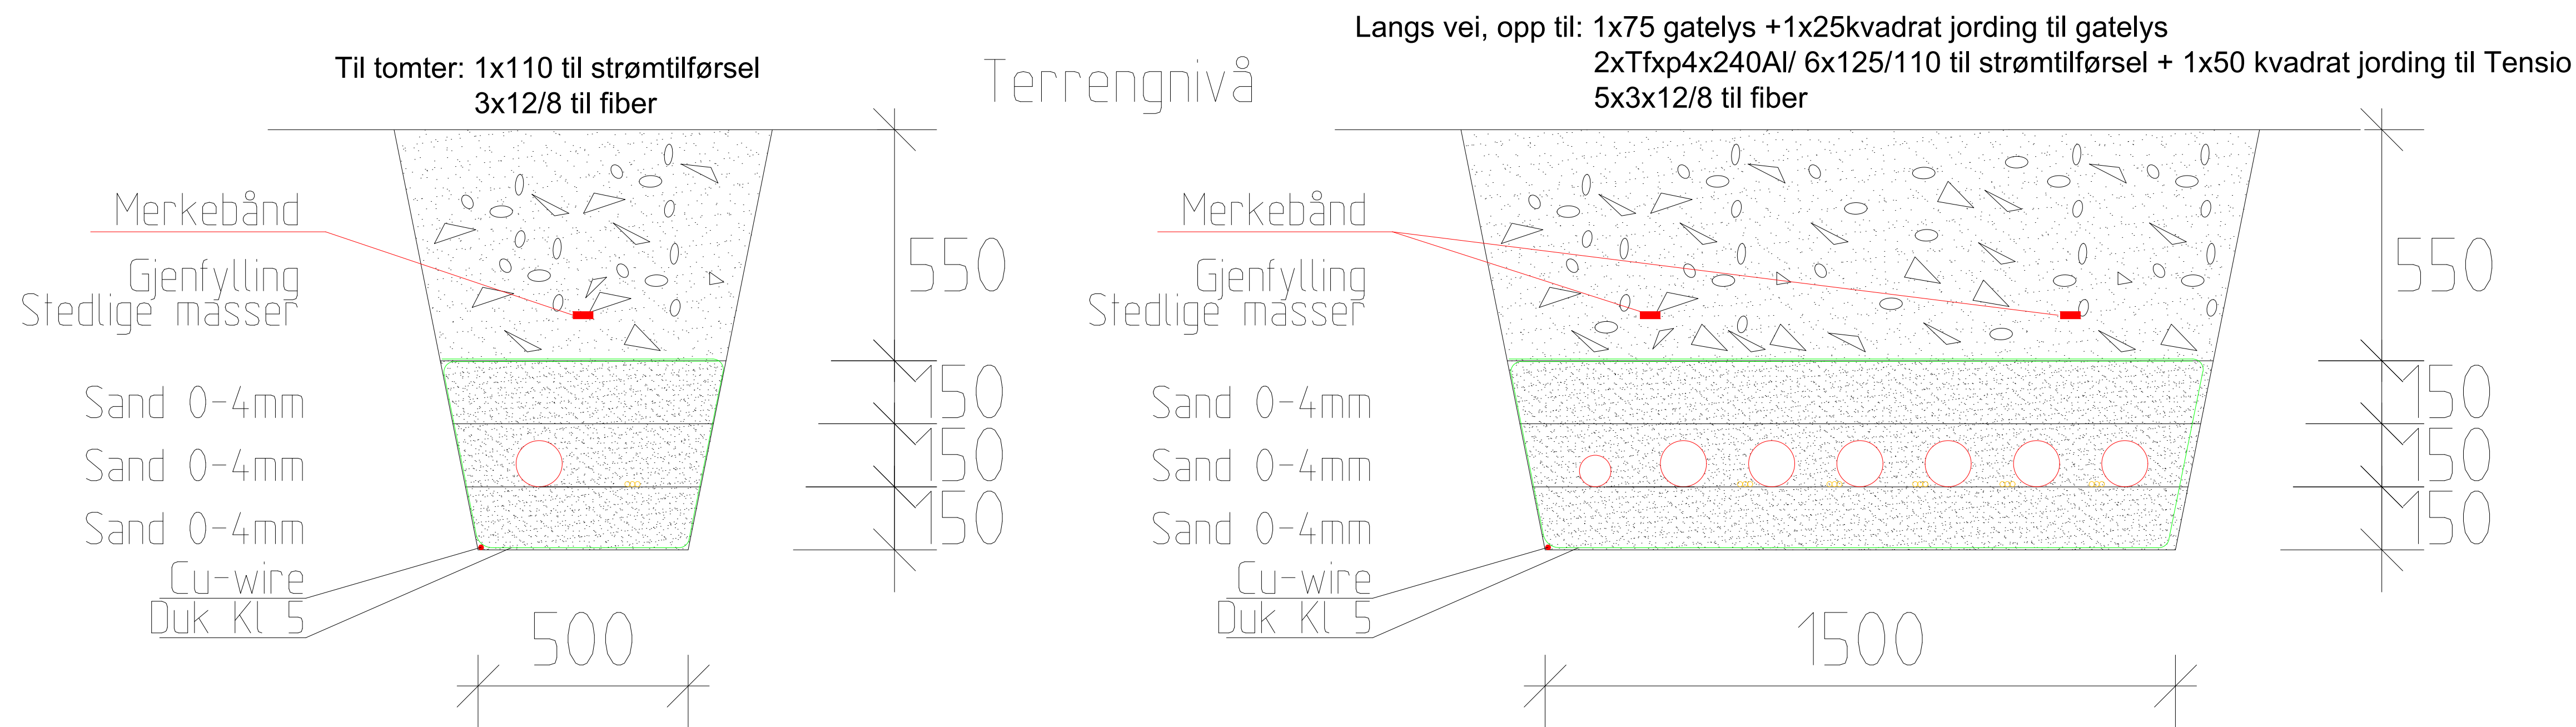