

Langs vei, opp til: 1x75 gatelys +1x25kvadrat jording til gatelys
2xTfxp4x240Al/ 6x125/110 til strømtilførsel + 1x50 kvadrat jording til Tensio
5x3x12/8 til fiber

Til tomter: 1x110 til strømtilførsel
3x12/8 til fiber

Terrengnivå

Merkebånd
Gjenfylling
Stedlige masser

Sand 0-4mm
Sand 0-4mm
Sand 0-4mm
Cu-wire
Duk KL 5

500

550

150

150

150

Merkebånd
Gjenfylling
Stedlige masser

Sand 0-4mm
Sand 0-4mm
Sand 0-4mm
Cu-wire
Duk KL 5

1500

550


150

150

150

Tegnforklaring

- Eksisterende mast beholdes
- 7m mast med 41W armatur
- 5m mast med parkarmatur
- Trekkekum TK2
- K-kasse lavspent forsyning til hus
- Fiberskap forsyning til hus
- Grøft for gatelys og tilførsler
- Eksisterende Høyspent
- Eksisterende Lavspent
- Eksisterende Telenor kabler

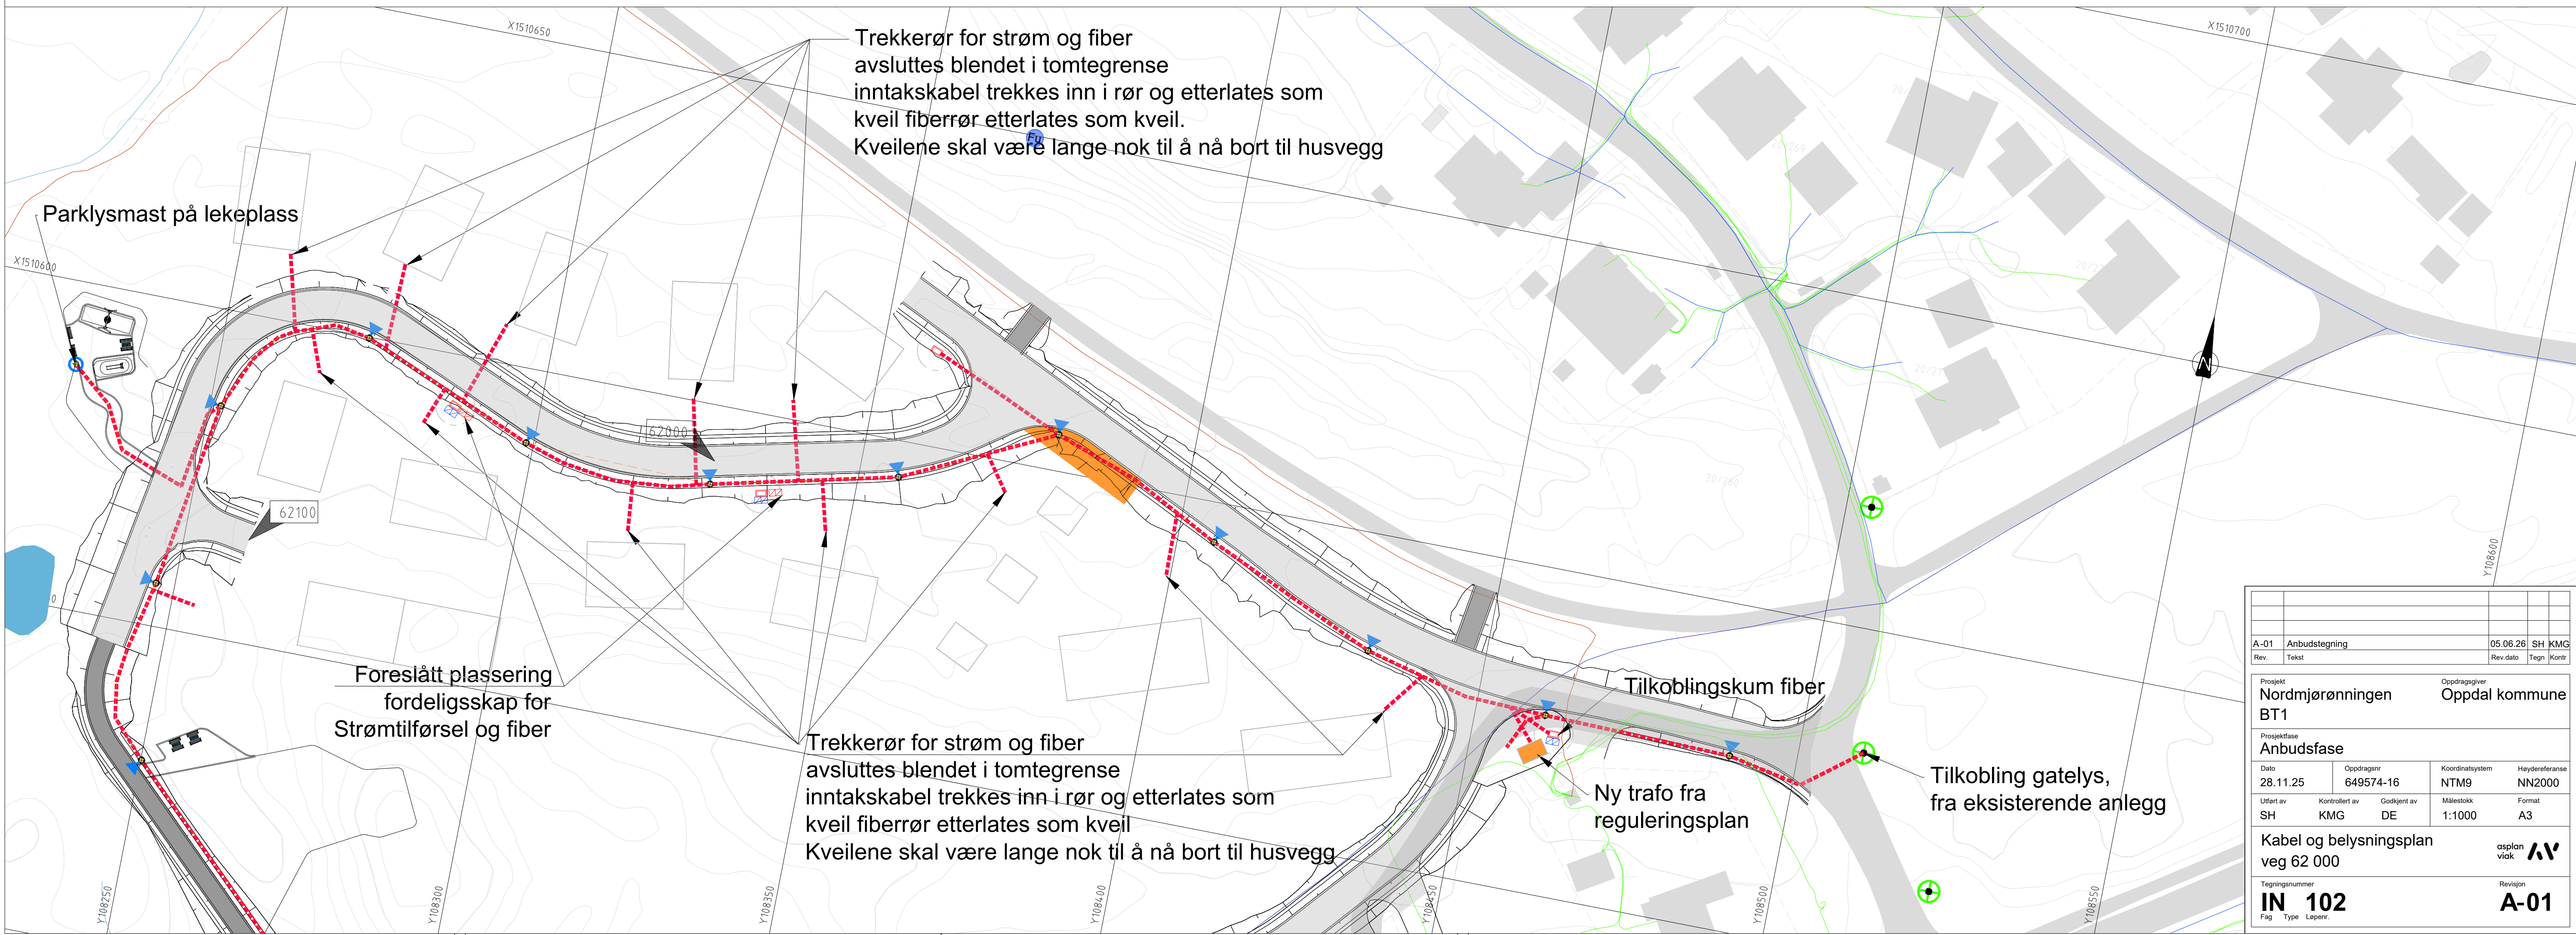

A-01		Anbudstegning			05.06.26		SH	KMG	
Rev.		Tekst			Rev dato		Tegn	Kontor	
Prosjekt					Oppdragsgiver				
Nordmjørningen					Oppdal kommune				
BT1									
Prosjektfase									
Anbudsfase									
Dato		Oppdragsnr		Koordinatsystem		Høyderreferanse			
28.11.25		649574-16		NTM9		NN2000			
Utført av		Kontrollert av		Godkjent av		Målestokk		Format	
SH		KMG		DE		1:1000		A3	
Kabel og belysningsplan							asplan viak		
veg 62 000									
Tegningsnummer							Revisjon		
IN 102							A-01		
Fag		Type		Løper					