

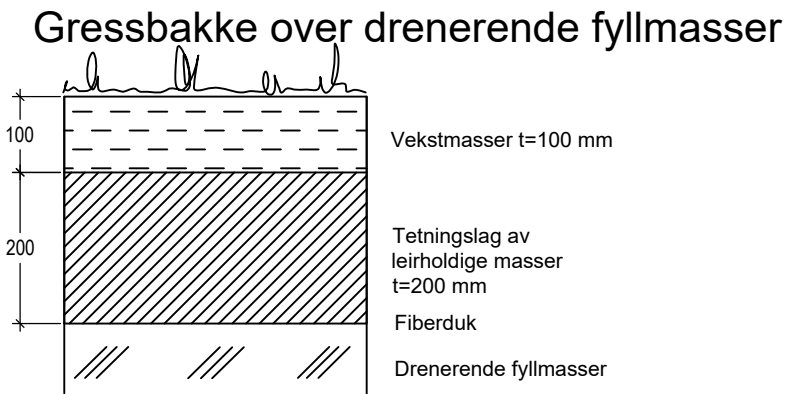
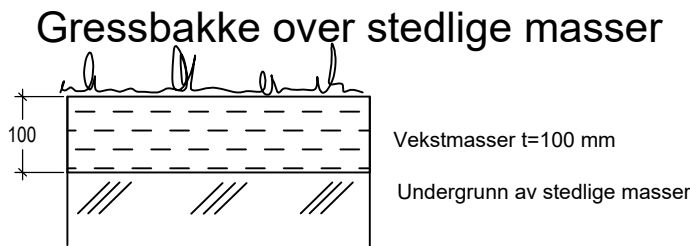



OPPBYGGING VEGETASJON M = 1:10

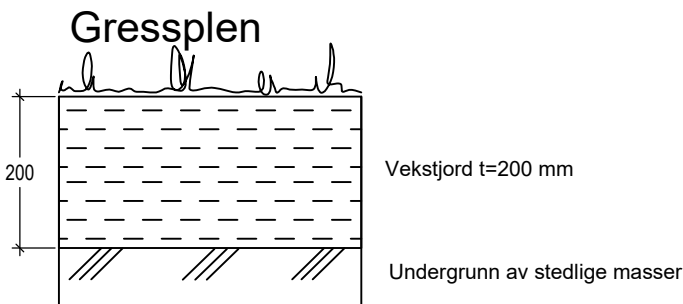

OPPBYGGING REVEGETERING M = 1:10

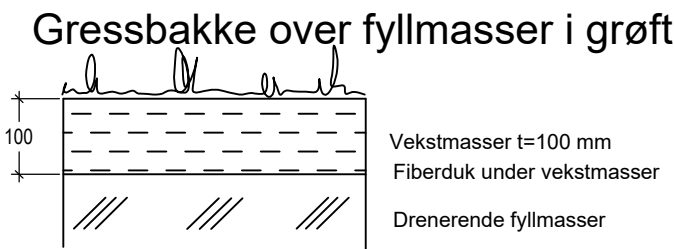

Revegetering av skogsmark på stedlige masser

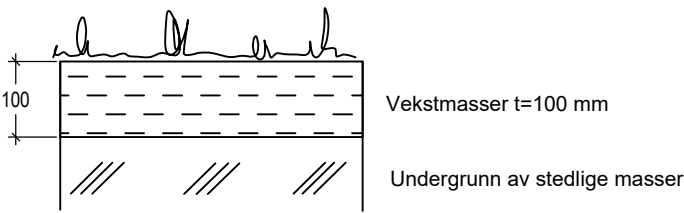

Tilpasninger på stedet må påregnes

-				
-				
-				
A-01	Anbudstegning	05.06.26	NL	AD
Rev.	Tekst:	Rev.dato:	Tegn:	Kontr:

Prosjekt		Oppdragsgiver	
Nordmjørønningen BT1		Oppdal kommune	

Prosjektfase			
Anbudsfase			

Dato	Oppdragsnr	Koordinatsystem	Høydereferanse
05.06.2026	649574-16	NTM09	NN2000

Utført av	Kontrollert av	Godkjent av	Målestokk	Format
NL	AD	DE	1:10	A3

Detaljer LARK		asplan vick 
Oppbygging beplantning		

Tegningsnummer	Revisjon	
L J 001	A-01	
Fag	Type	Løpenr.