



OPPBYGGING DEKKE M = 1:10

Grusdekke gangbar
(Drift, gangtrafikk)

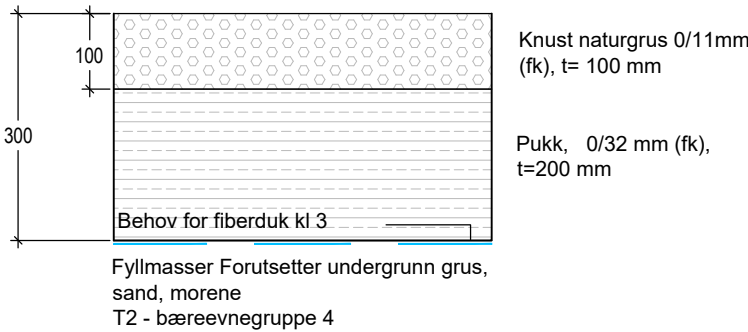


Oppbygging av plasstøpt gummi på terreng
(Standardløsning)

Farge "Earth Blend"
Tykkelse på gummi avhenger av fallhøyde.
Entreprenør må kontrollere fallhøyde og justere tykkelse på plasstøpt gummidekke etter det.

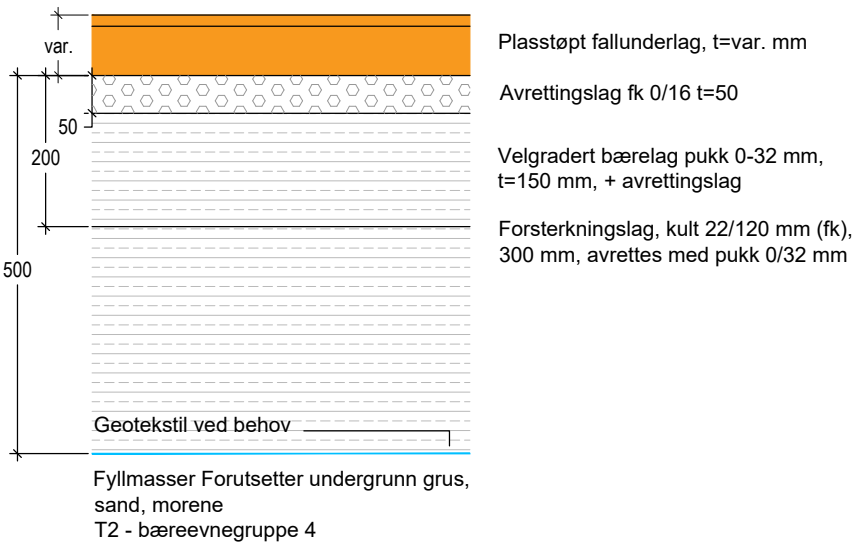

DETALJ KANTER M = 1:10

Oppbygging av kant med storgatestein 0 vis

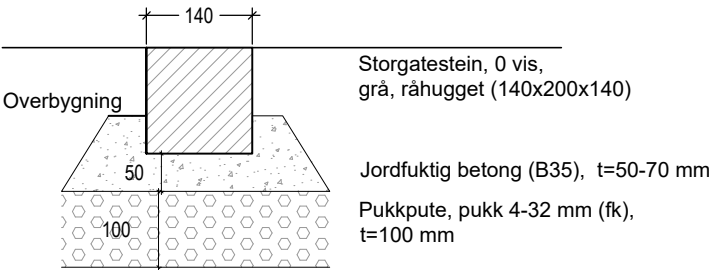

Tilpasninger på stedet må påregnes

-				
-				
-				
A-01	Anbudstegning	05.06.26	NL	AD
Rev.	Tekst:	Rev.dato:	Tegn:	Kontr:

Prosjekt	Oppdragsgiver
Nordmjørønningen BT1	Oppdal kommune

Prosjektfase
Anbudsfase

Dato	Oppdragsnr	Koordinatsystem	Høydereferanse
05.06.2026	649574-16	NTM09	NN2000

Utført av	Kontrollert av	Godkjent av	Målestokk	Format
NL	AD	DE	1:10	A3

Detaljer LARK
Oppbygging beleg

asplan viak



Tegningsnummer	Revisjon	
L J 002	A-01	
Fag	Type	Løpenr.