


Merknader:
Alle mål og høyder må kontrolleres på stedet. Tilpasninger på stedet må påregnes.
Det skal være tilstrekkelig fall til alle avvanningspunkter og sluk.
Møbler og annet utstyr monteres etter leverandørens anvisninger.

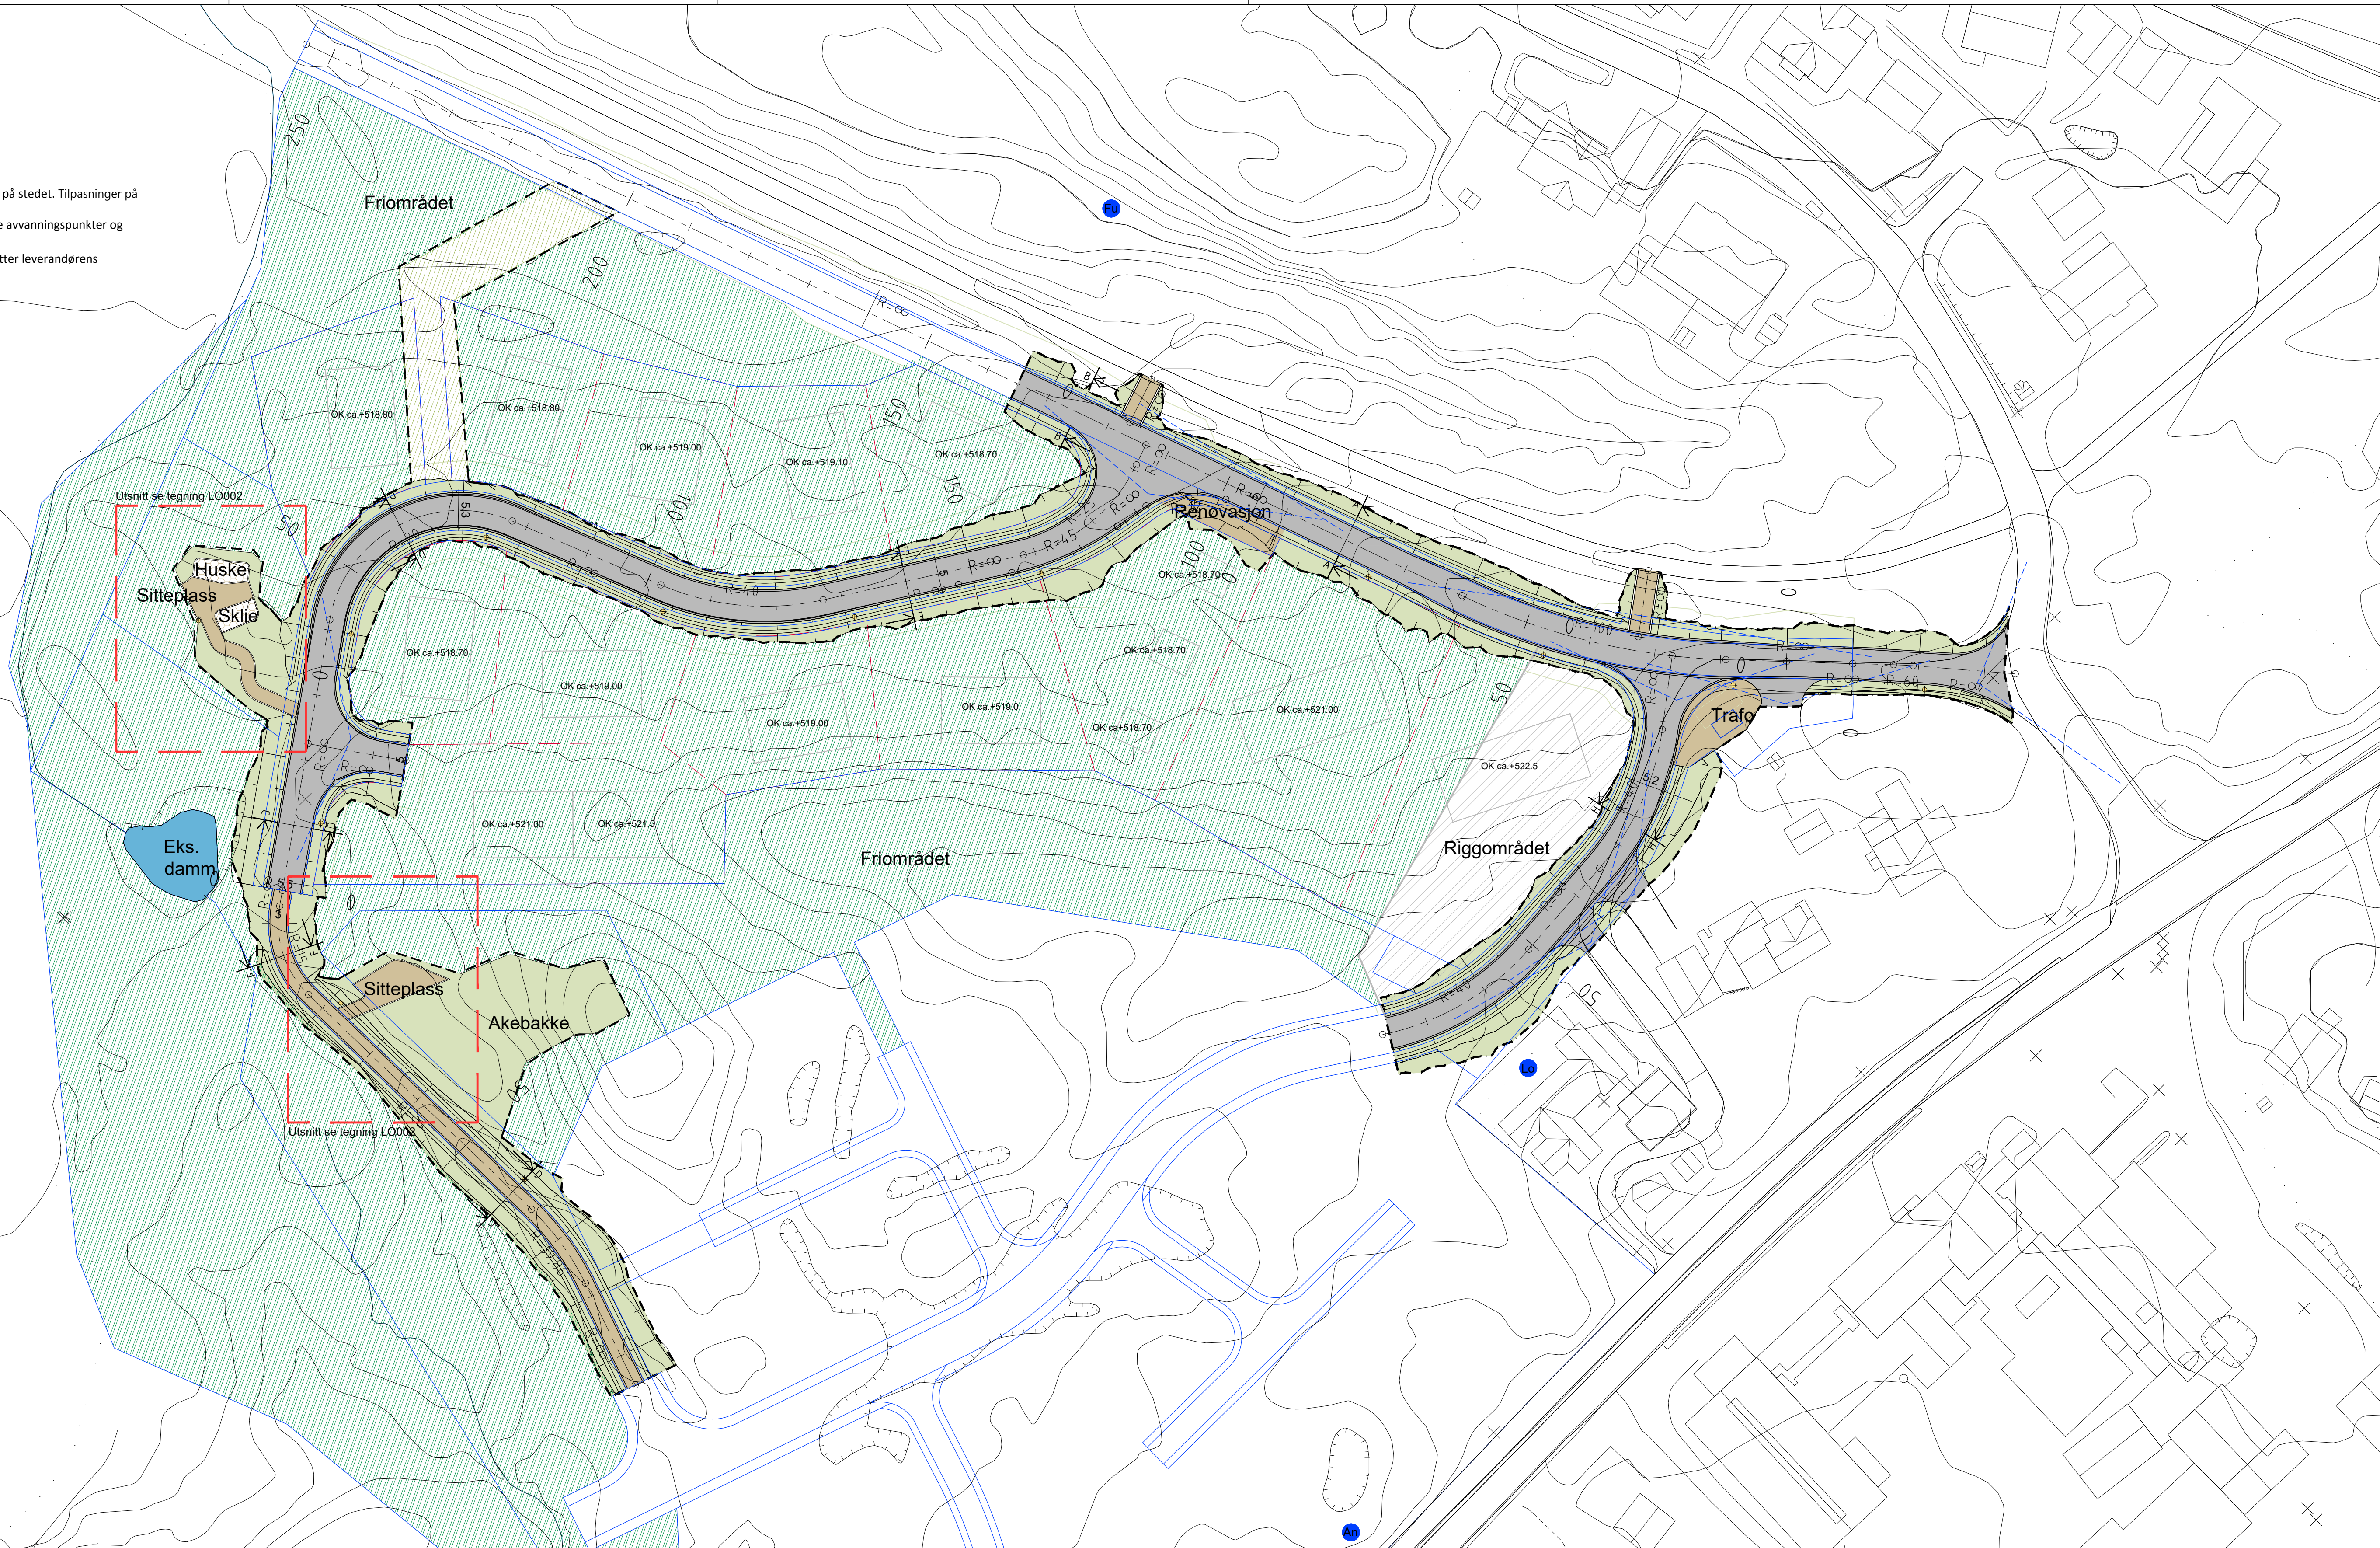

TEGNFORKLARING

- Formålsgrense reguleringsplan
- Opparbeidelsesgrense
- Eiendomsgrense
- Eksist. høyder
- Lysmast

- Asfalt
- Grus/ pukk
- Grasbakke
- Fallunderlag
- Revegetering
- Eks. vegetasjon bevares

FREMMEDE OG RØDLISTEARTER:
se tiltaksplan for fremmede arter

- | | | |
|----|--------------------|-------------------------|
| An | Aconitum napellus | Storhjelms - Høy risiko |
| Lo | Lotus pedunculatus | Förtirning - Lav risiko |
| Fu | | Furufärsopp - Nær truet |

GRENSESNITT ANDRE FAG:

Vegprosjektering - se tegninger fra VEG (TC og TF)
Utendørsbelysning - se tegninger fra RIE (IN)
Utendørs VA - se tegninger fra VA (HC)

-					
-					
