
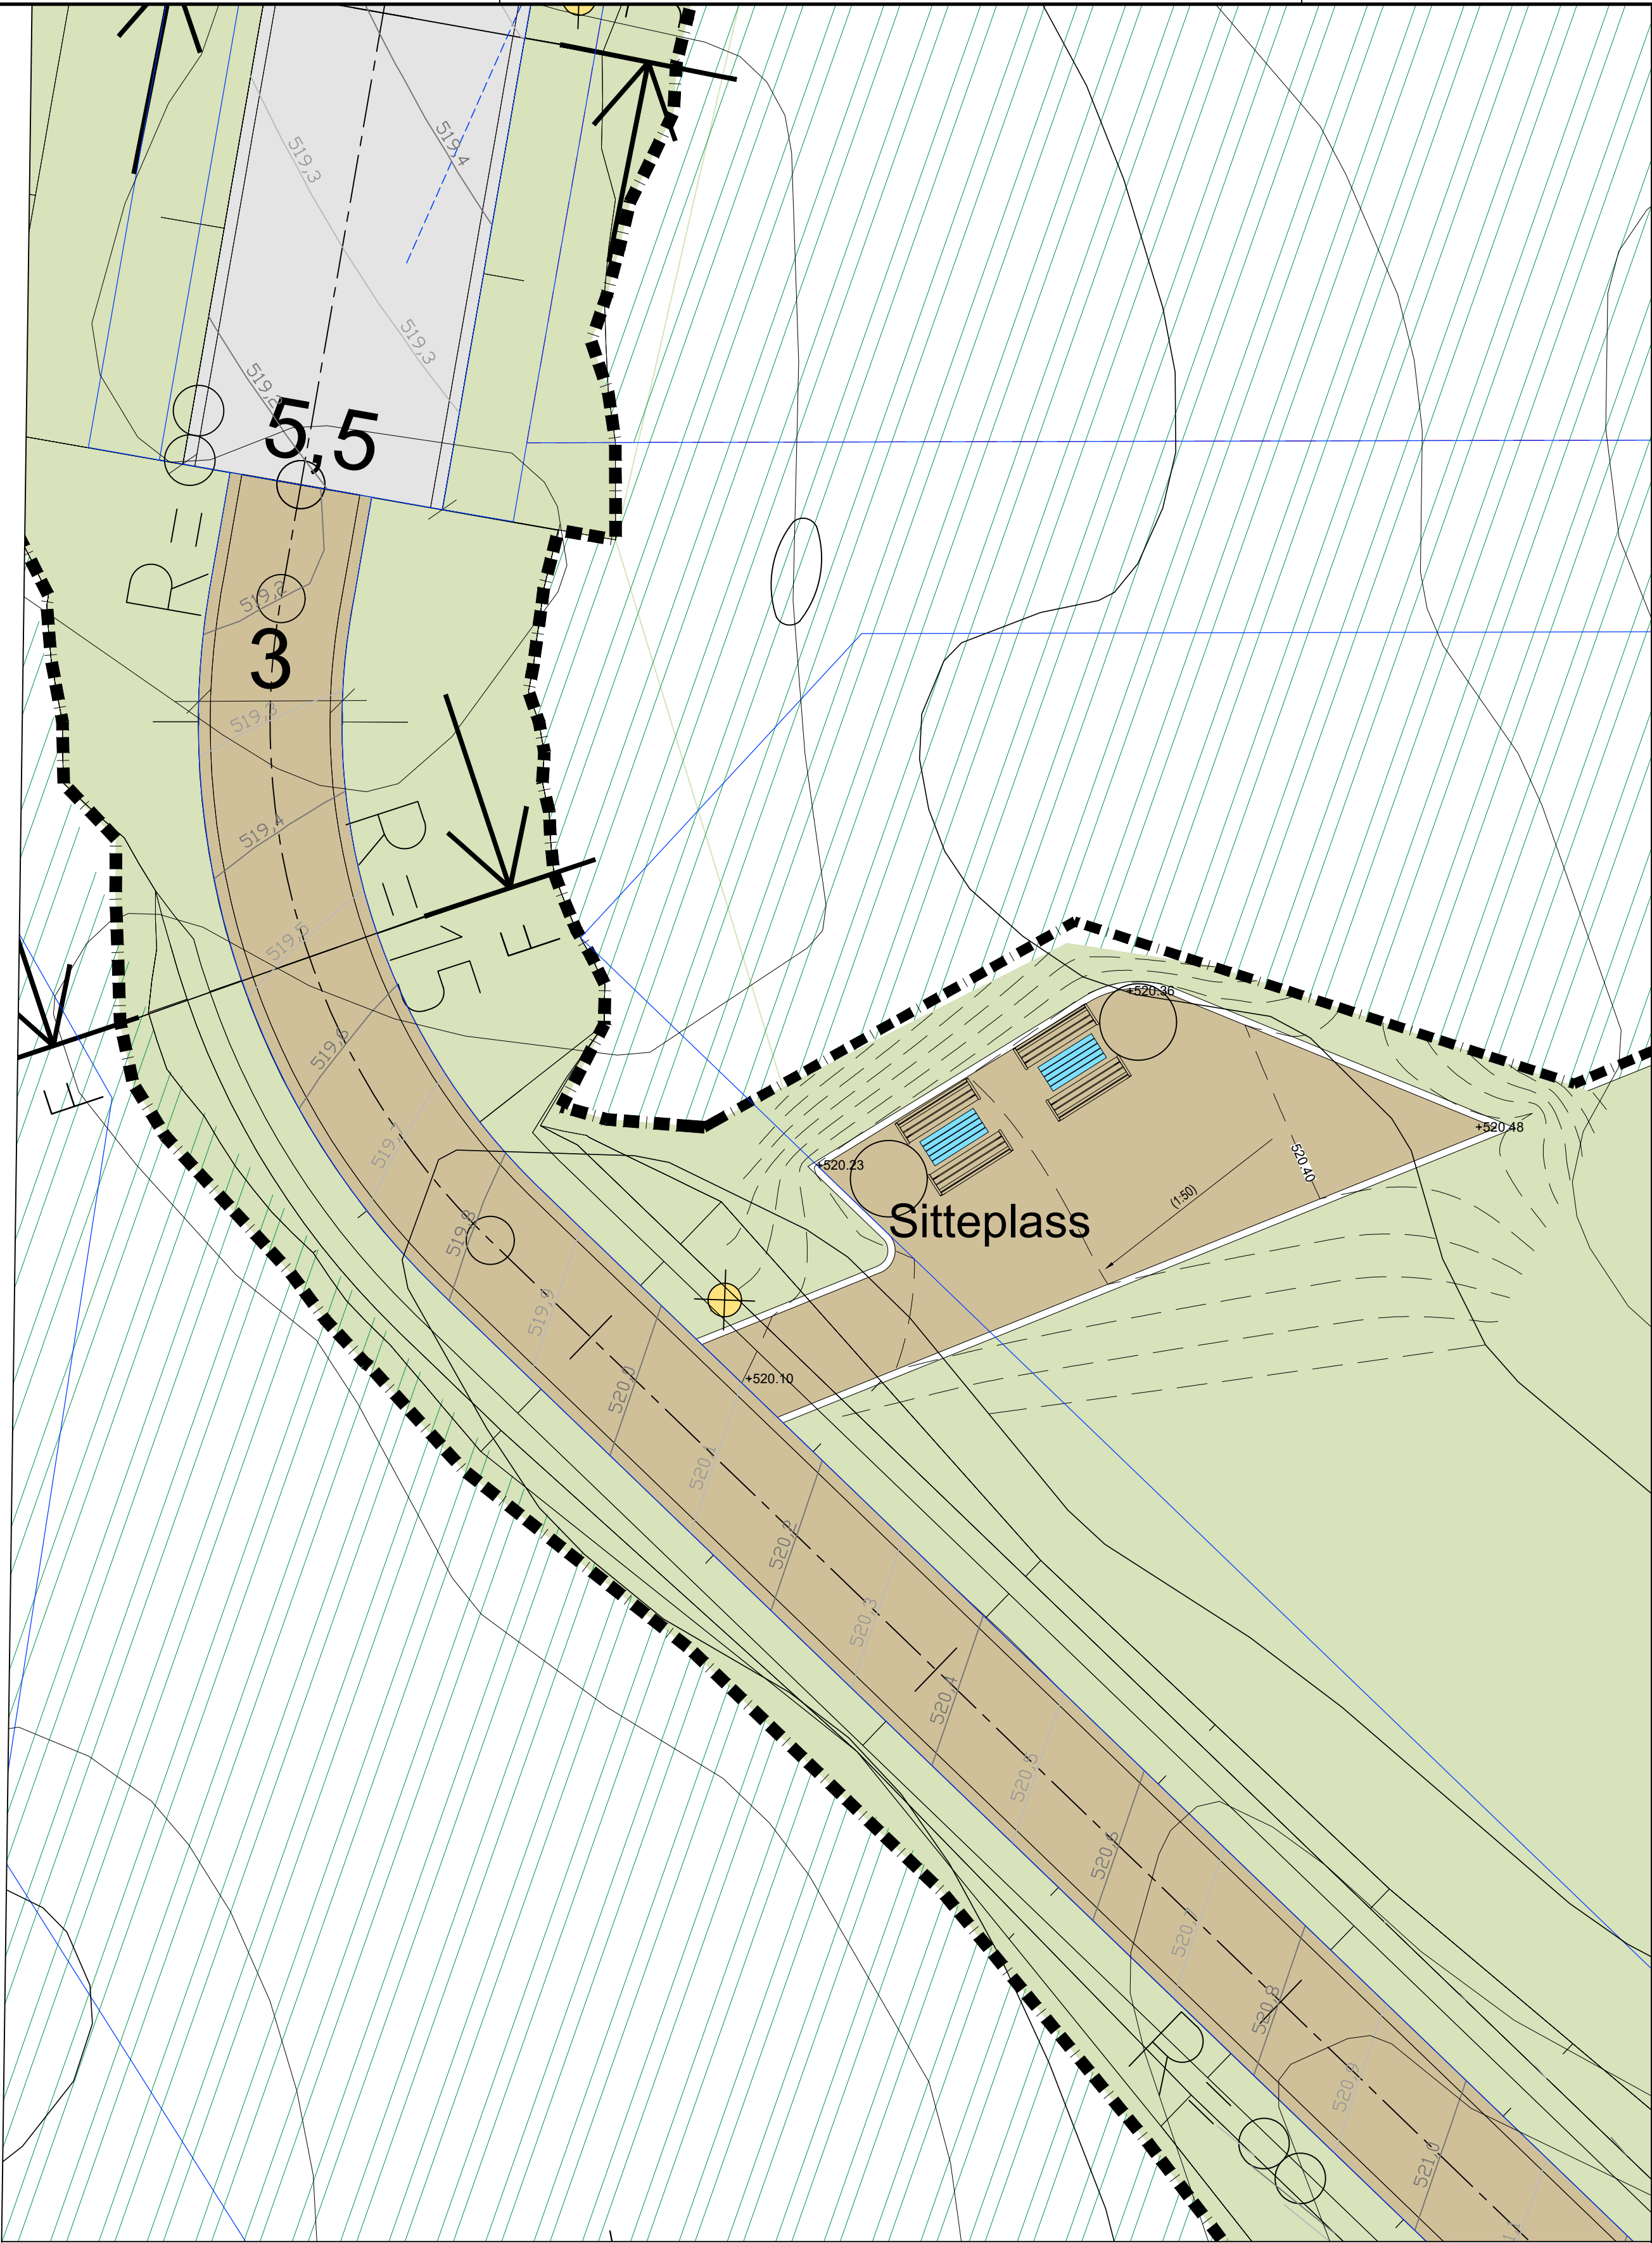


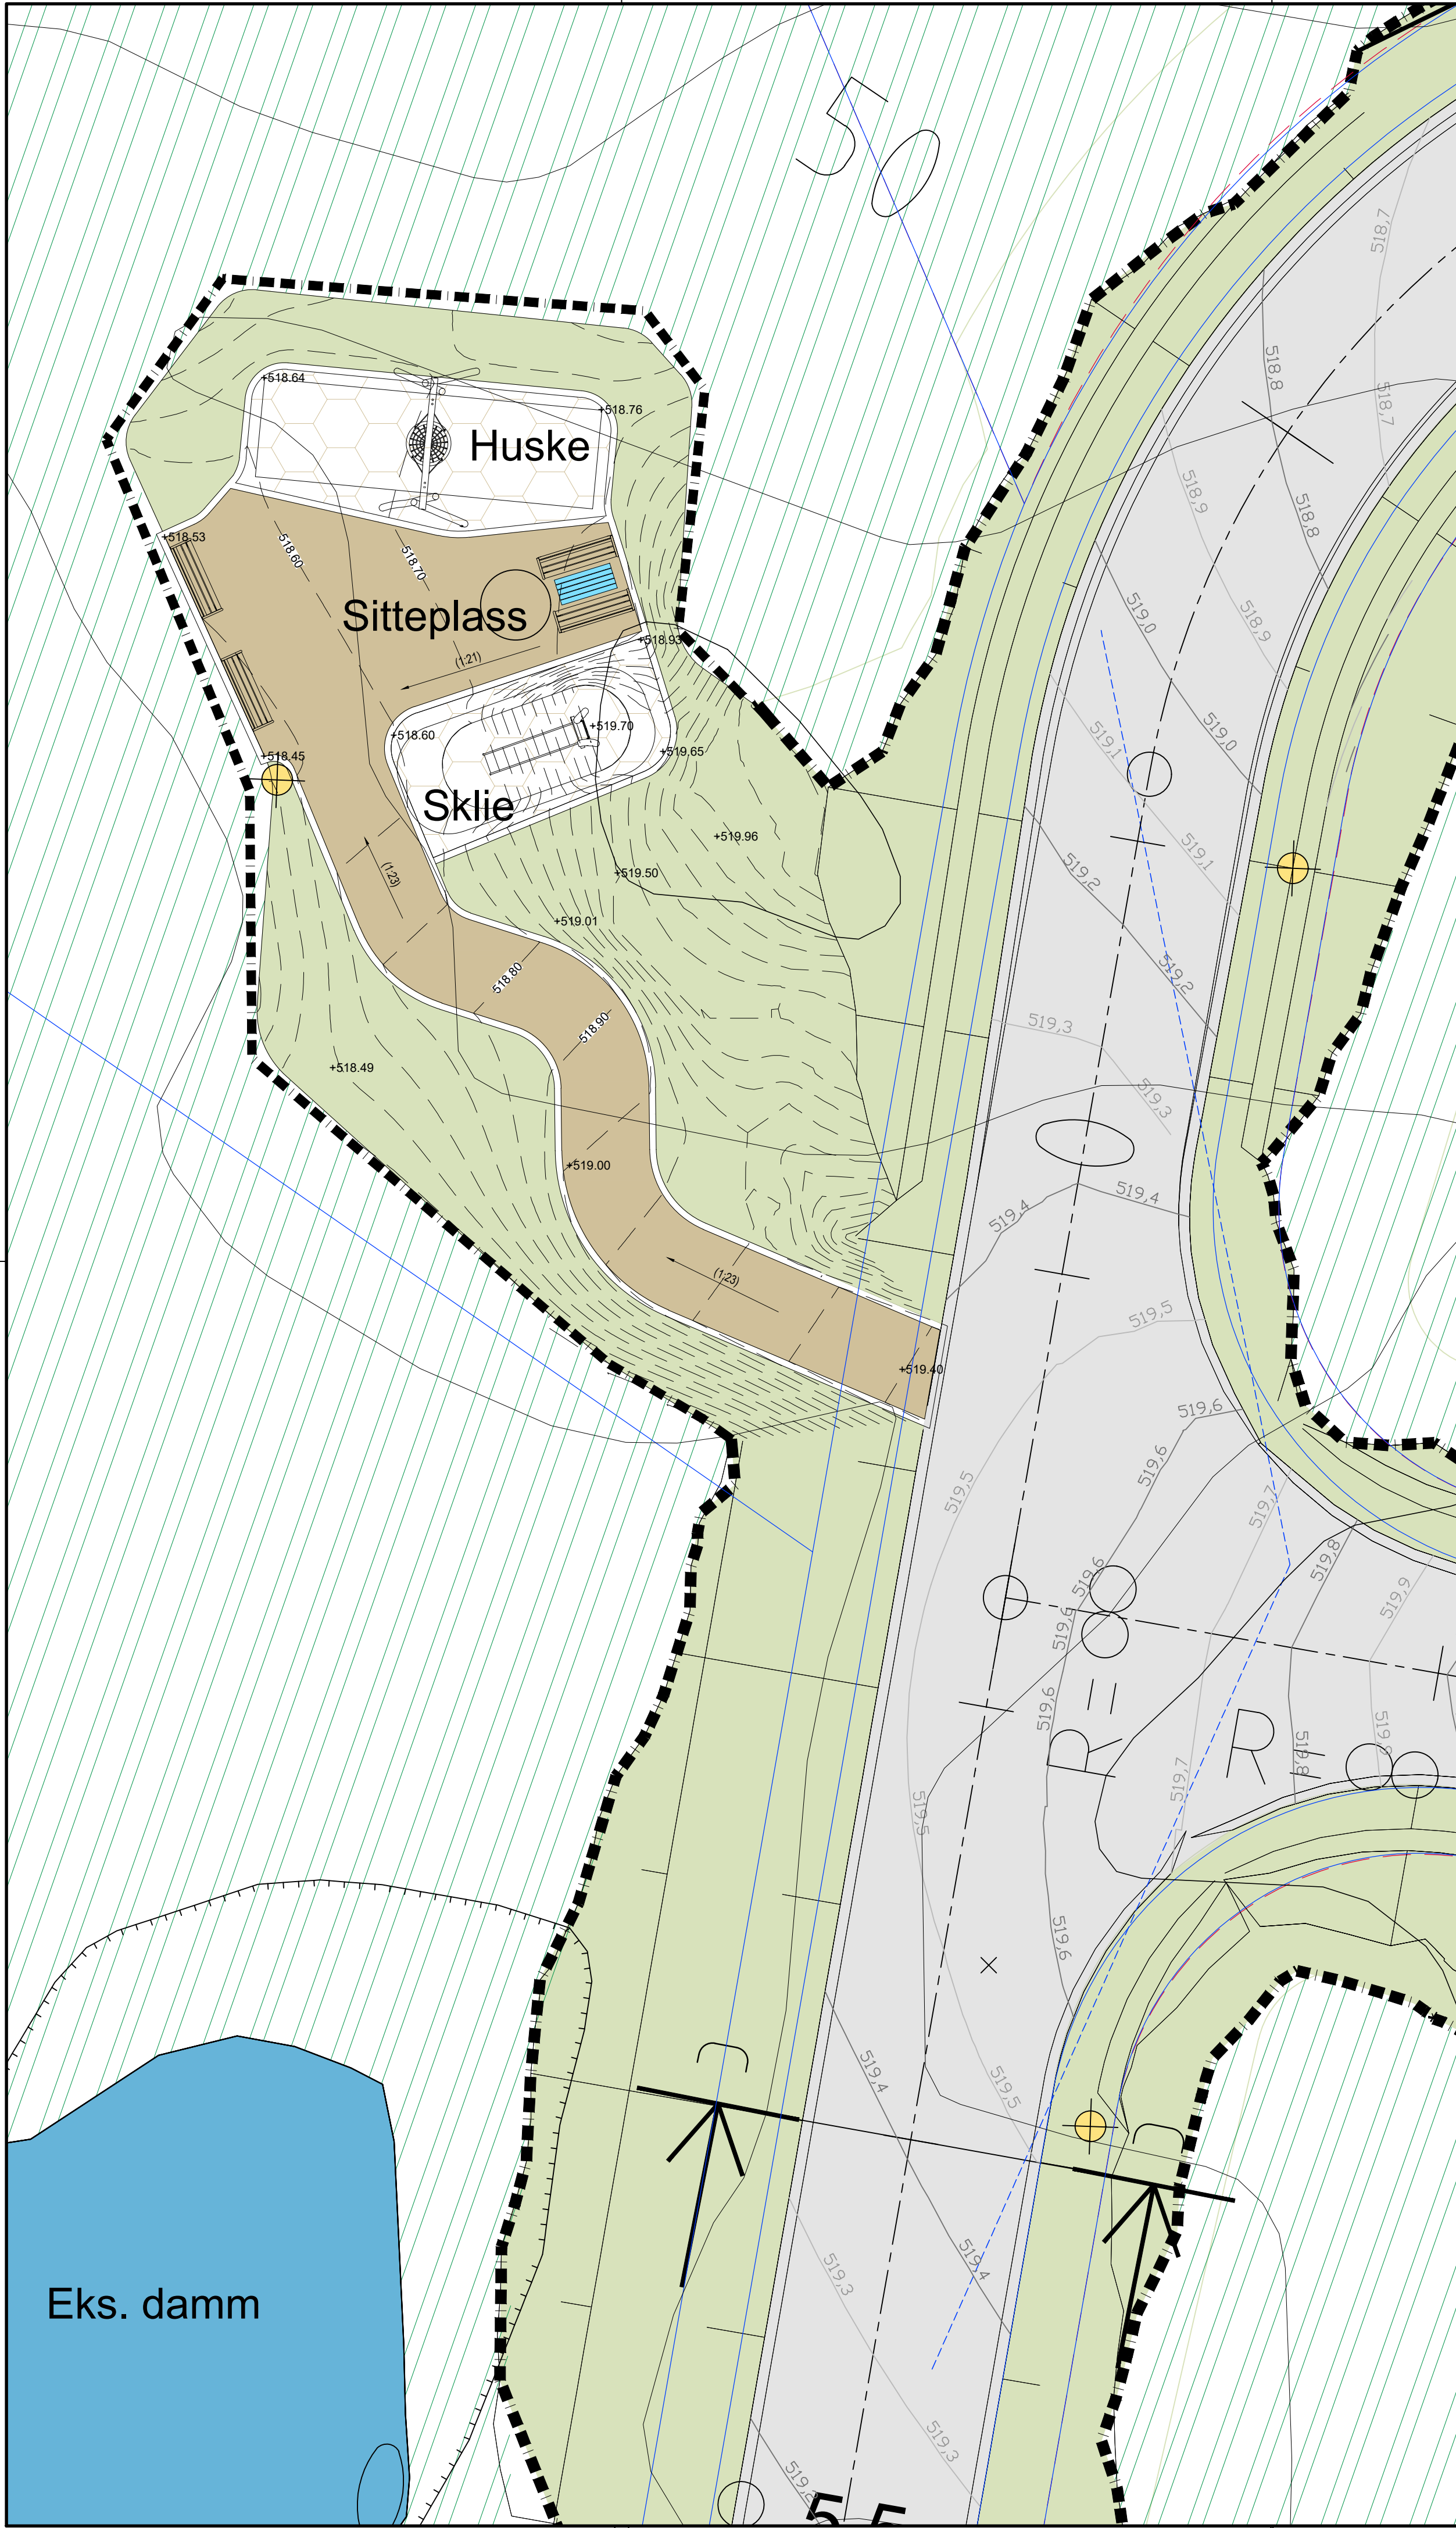

TEGNFORKLARING

- Formålsgrense reguleringsplan

Opparbeidelsesgrense

Eiendomsgrense

Eksist. høyder

Lysmast

Nye koter

Storgatestein Øvis

Asfalt

Grus/ pukk

Grasbakke

Fallunderlag

Revegetering

Eks. vegetasjon bevares

Benk

Agora benk med ryggstøtte (PAR4051-0621), fra Kompan

Bord

Agora bord (PAR4052-0621) fra Kompan

Rullestolsirkel Ø 1,6 m

Huske

Robinia fugleredehuske - Ø100cm (NRO906-1101), fra Kompan

Terrengsklie

Robinia terrengsklie H=120cm (NRO308-0801), fra Kopan
- Merknader:
- Alle mål og høyder må kontrolleres på stedet.
Tilpasninger på stedet må påregnes.
Det skal være tilstrekkelig fall til alle avvanningspunkter og sluk.
Møbler og annet utstyr monteres etter leverandørens anvisninger.
- GRENSESNIITT ANDRE FAG:
- Vegprosjektering - se tegninger fra VEG (TC og TF)
Utendørsbelysning - se tegninger fra RIE (IN)
Utendørs VA - se tegninger fra VA (HC)
- | | | | | | | | | | |
|--------------------|----------------|-----------------|-----------|-----------------|---|--|--|--|--|
| - | - | - | - | - | - | | | | |
| - | - | - | - | - | - | | | | |
| - | - | - | - | - | - | | | | |
| A-01 | Anbudsgrunnlag | 05.06.26 | NL | AD | | | | | |
| Rev. | Tekst: | Rev dato: | Tegn: | Kont: | | | | | |
| Prosjekt | | Oppdragsgiver | | | | | | | |
| Nordmjørningen BT1 | | Oppdal kommune | | | | | | | |
| Prosjektfase | | | | | | | | | |
| Byggeplan | | | | | | | | | |
| Dato | Oppdragsnr | Koordinatsystem | | Høyderreferanse | | | | | |
| 05.06.2026 | 649574-16 | NTM09 | | NN2000 | | | | | |
| Utført av | Kontrollert av | Godkjent av | Målestokk | Format | | | | | |
| NL | AD | DE | 1:500 | A1 | | | | | |
| Landskapsplan | | | | | | | | | |
| Lekeplasser | | | | | | | | | |
| Tegningsnummer | | | | | | | | | |
| L O 002 | | | | | | | | | |
| Fag Type Løper: | | | | | | | | | |
| Revisjon | | | | | | | | | |
| A-01 | | | | | | | | | |