


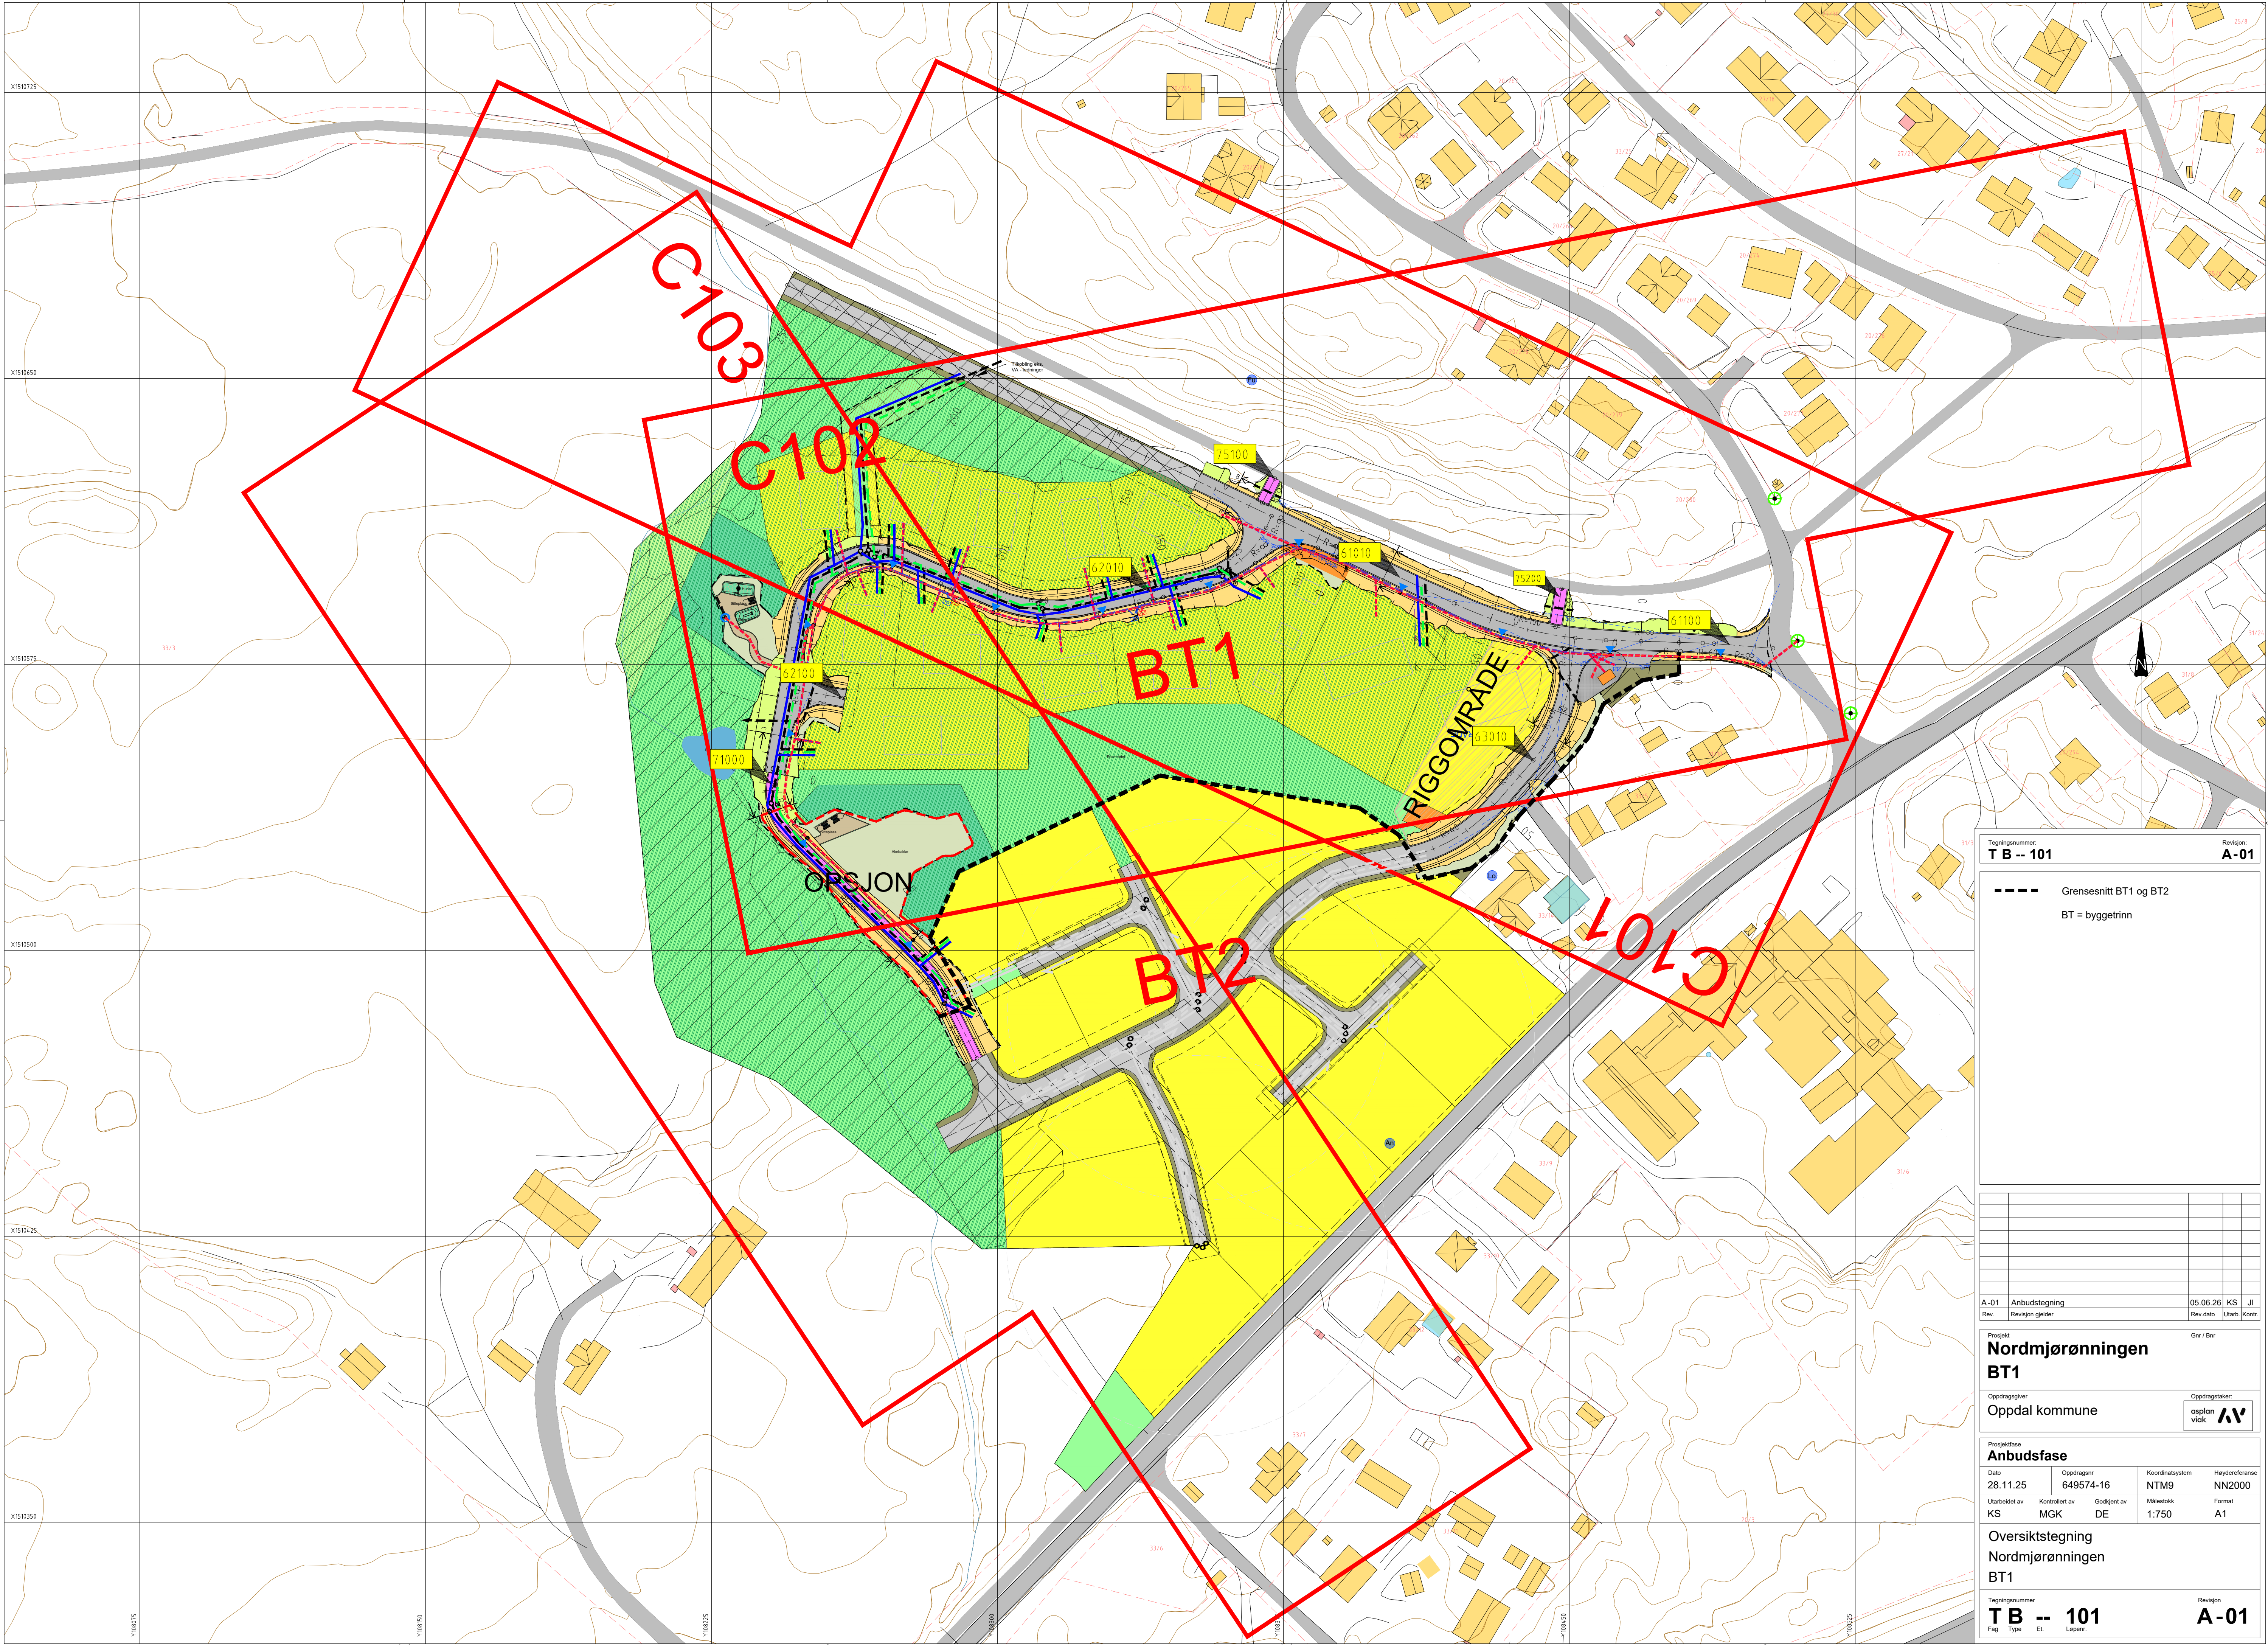

Tegningsnummer:
T B -- 101

Revisjon:
A-01

----- Grensesnitt BT1 og BT2

BT = byggetrinn

A-01		Anbudstegning		05.06.26		KS	JL
Rev.	Revisjon	gjelder		Rev dato		Uarb.	Kont.

Prosjekt

Nordmjørønningen

BT1

Oppdragsgiver

Oppdal kommune

Oppdragsstake

asplan
viki

Prosjektfase

Anbudsfase

Dato	Oppdragsnr	Koordinatsystem	Heysderferanse	
28.11.25	649574-16	NTM9	NN2000	
Utarbeidet av	Kontrollert av	Godkjent av	Målestokk	Format
KS	MGK	DE	1:750	A1

Oversiktstegning

Nordmjørønningen

BT1

Tegningsnummer

T B -- 101

Revisjon

A-01

Fag

Type

Et

Løpnr