


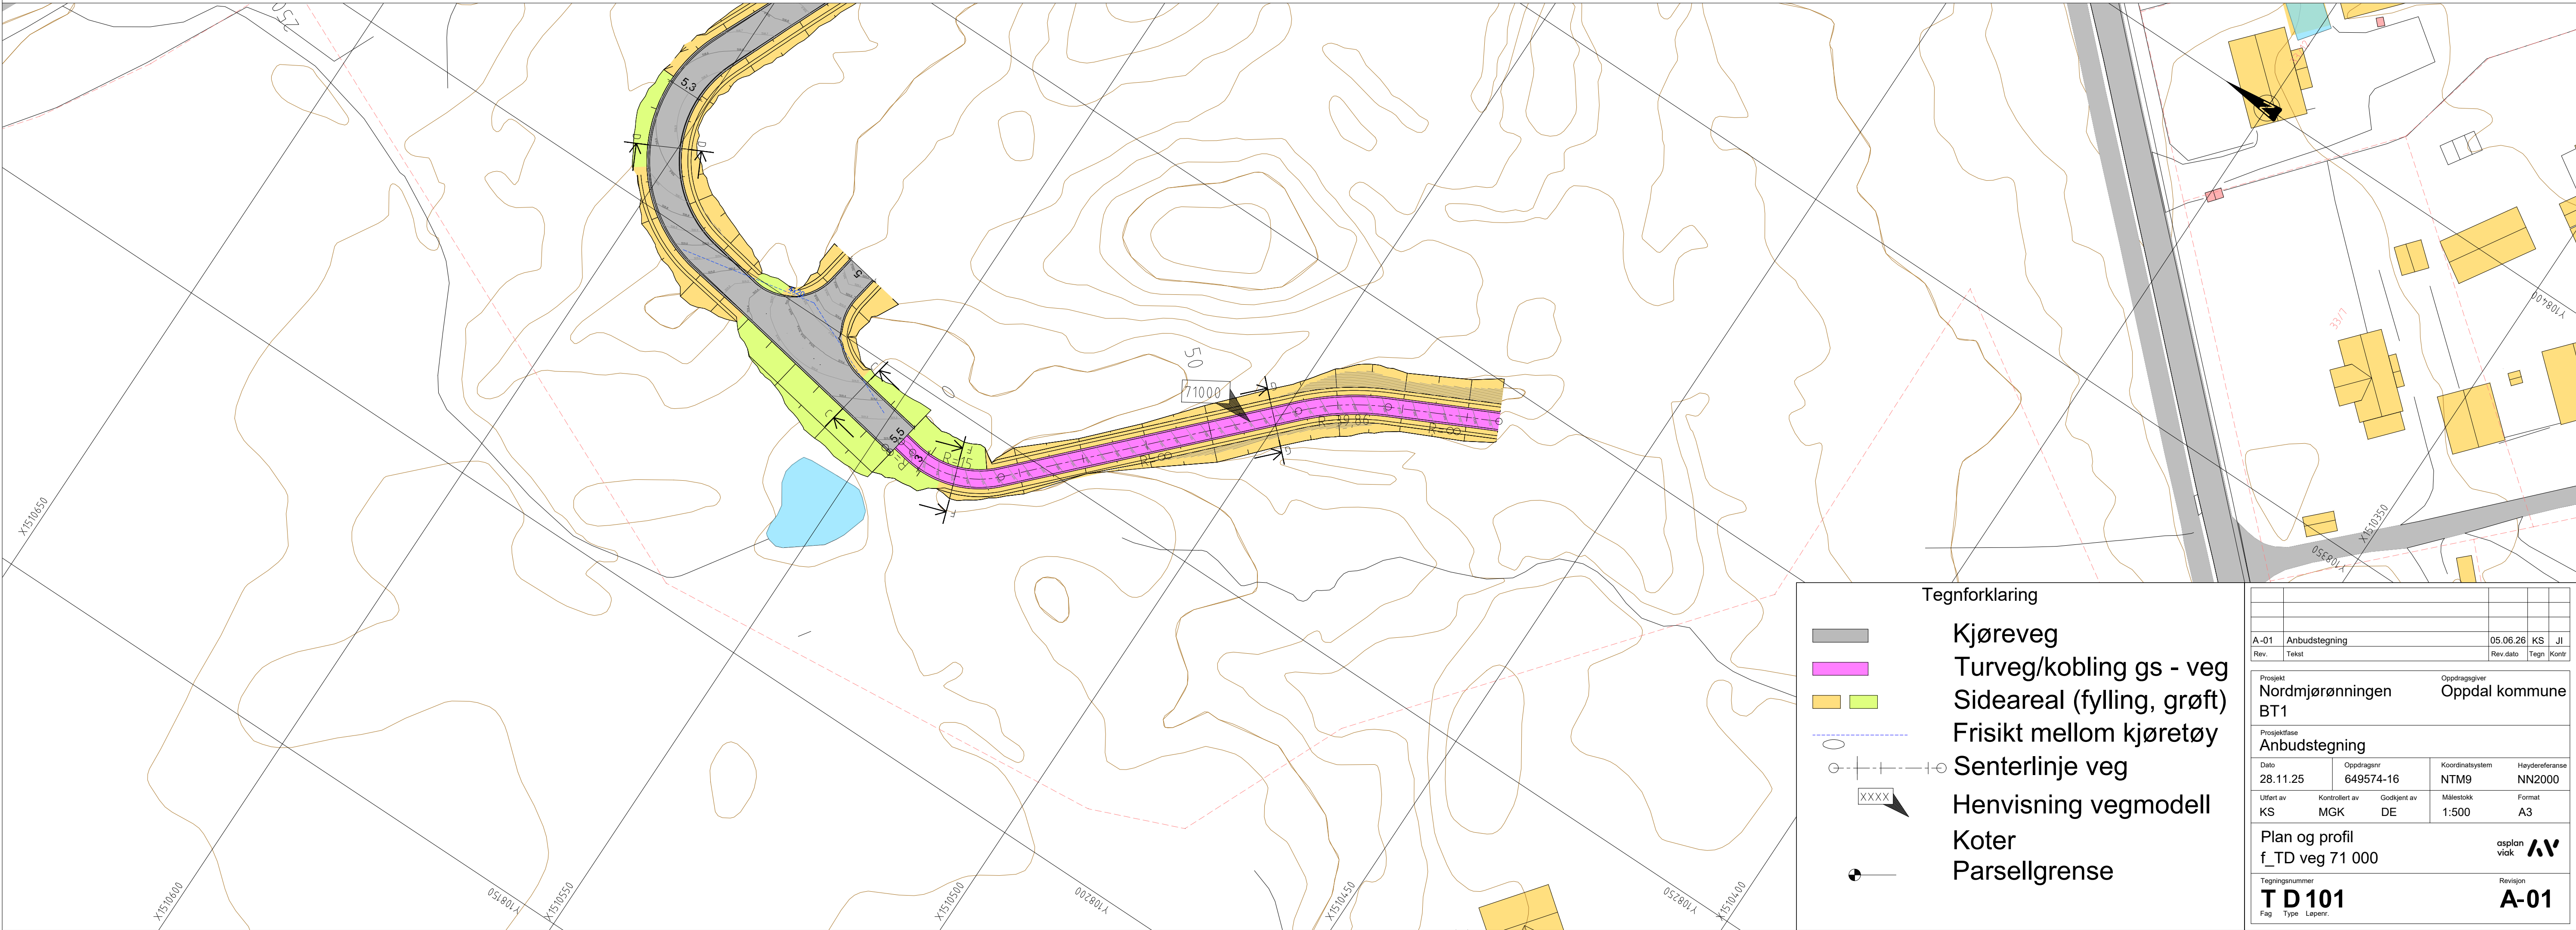

PROFIL NR.01	25	50	75	100	125	150	175	200	225	250	275	300	325	350	375
HOR.KURV.	R=0	R=-15	R=0	R=39.859	R=0										
BREDEDETV.															
TVERRFALL															
H.kj.b.k.	0%														
V.kj.b.k.															
PROFIL H.	519.19	519.30	519.52	519.73	519.94	520.16	520.37	520.59	520.80	521.02	521.23	521.44	521.66	521.87	522.09
TERRENG H.	517.86	518.76	519.73	520.66	521.66	522.66	523.66	524.66	525.66	526.66	527.66	528.66	529.66	530.66	531.66
OVERBYGN.T.															



Tegnforklaring

- Kjøreveg
- Turveg/kobling gs - veg
- Sideareal (fylling, grøft)
- Frisikt mellom kjøretøy
- Senterlinje veg
- Henvisning vegmodell
- Koter
- Parsellgrense

Prosjekt		Oppdragslever	
Nordmjørningen		Oppdal kommune	
BT1			
Prosjektfase			
Anbudstegning			
Dato	Oppdragsnr	Koordinatsystem	Heiðerferanse
28.11.25	649574-16	NTM9	NN2000
Utført av	Kontrollert av	Godkjent av	Målestokk
KS	MGK	DE	1:500
Format		A3	
Plan og profil		asplan	
f_TD veg 71 000		viak	
Tegningnummer		Revisjon	
T D 101		A-01	
Fag	Type	Løper	