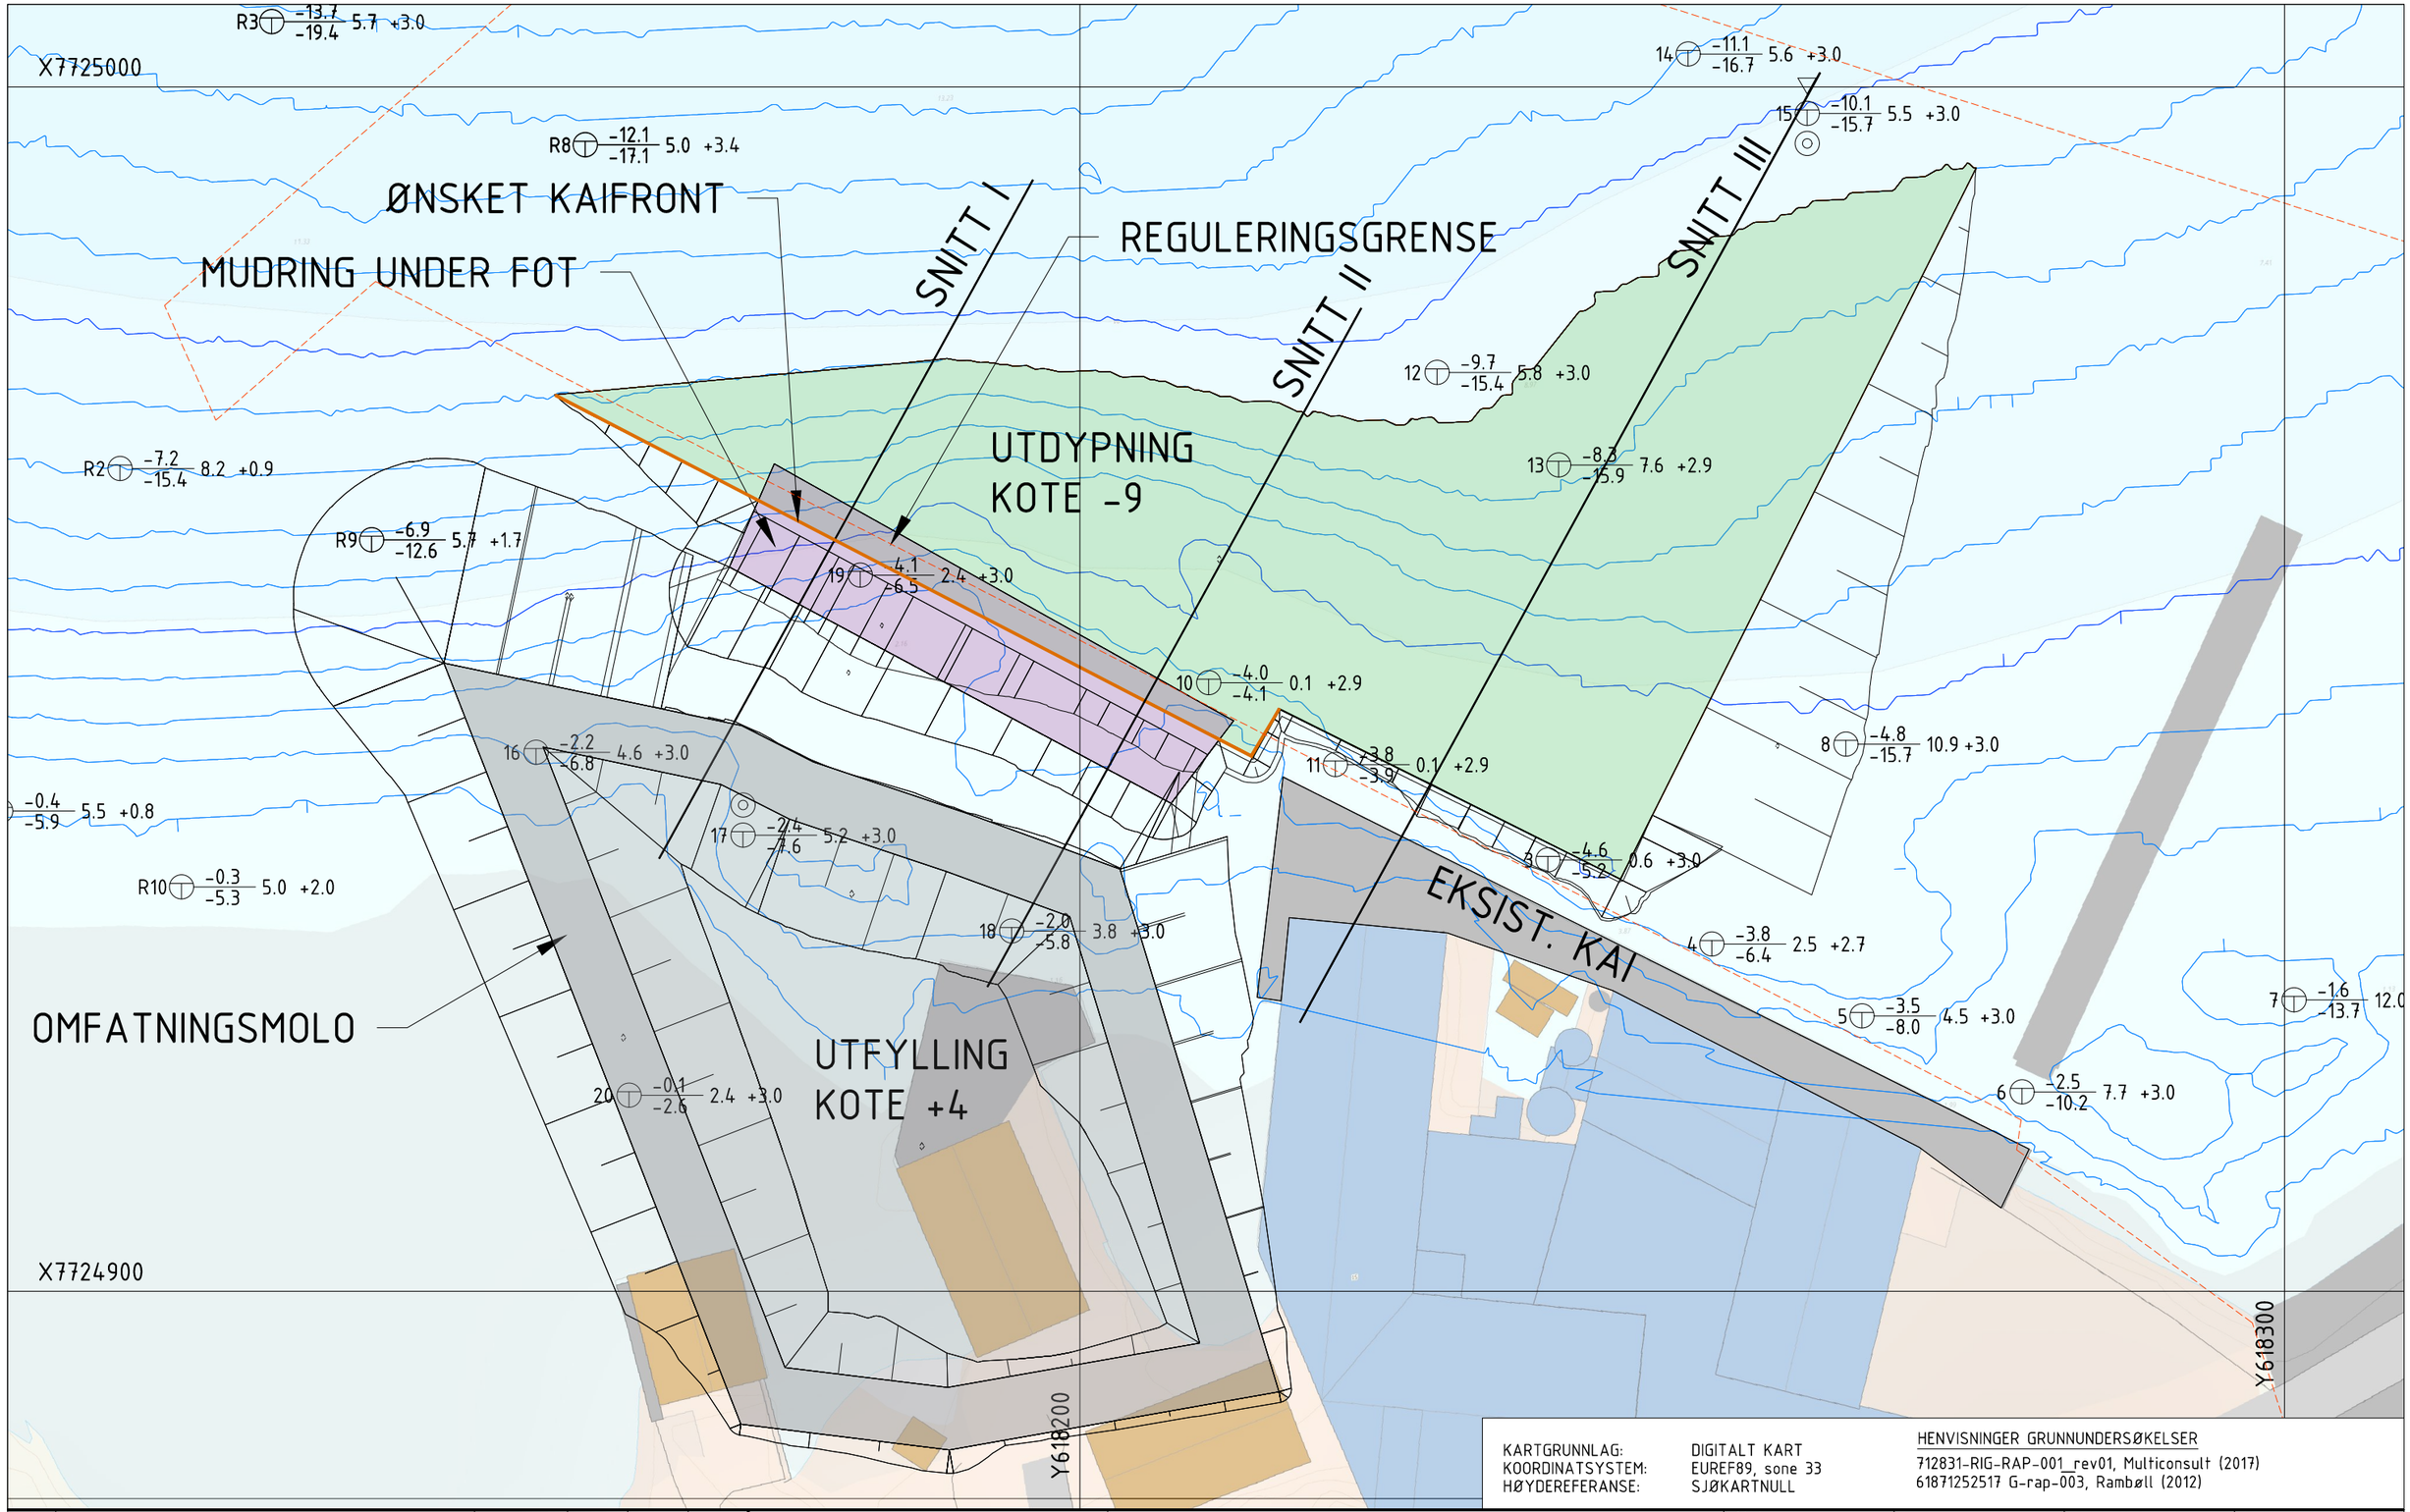

KARTGRUNNLAG: DIGITALT KART
KOORDINATSYSTEM: EUREF89, sone 33
HØYDEREFERANSE: SJØKARTNULL

HENVISNINGER GRUNNUNDERSØKELSER
712831-RIG-RAP-001_rev01, Multiconsult (2017)
61871252517 G-rap-003, Rambøll (2012)

Rev.	Beskrivelse	Dato	Tegn.	Kontr.	Godkj.

Multiconsult
www.multiconsult.no

TROMSØ KOMMUNE
BRENSHOLMEN, UTFYLLING OG UTDYPING
SITUASJONSPLAN

Status	Fag	Originalt format	Dato
	RIG	A3	24.03.2025
Konstr./Tegnet	Kontrollert	Godkjent	Målestokk
MHM	TONES	TONE	1:500

Oppdragsnr.	Tegningsnr.	Rev.
10252952-01	RIG-TEG-903	00

\\tos-nasuni-01\GEO\Prosjekt\01052\10252952-01\10252952-01-03 ARBEIDSOMRAADE\10252952-01 RIG\10252952-01-05 MODELLER\10252952-RIG-TEG-903.dwg, - Layout: (RIG-TEG-903), - Plottet av: mhm, Dato: 2025.03.26 kl 8:52