


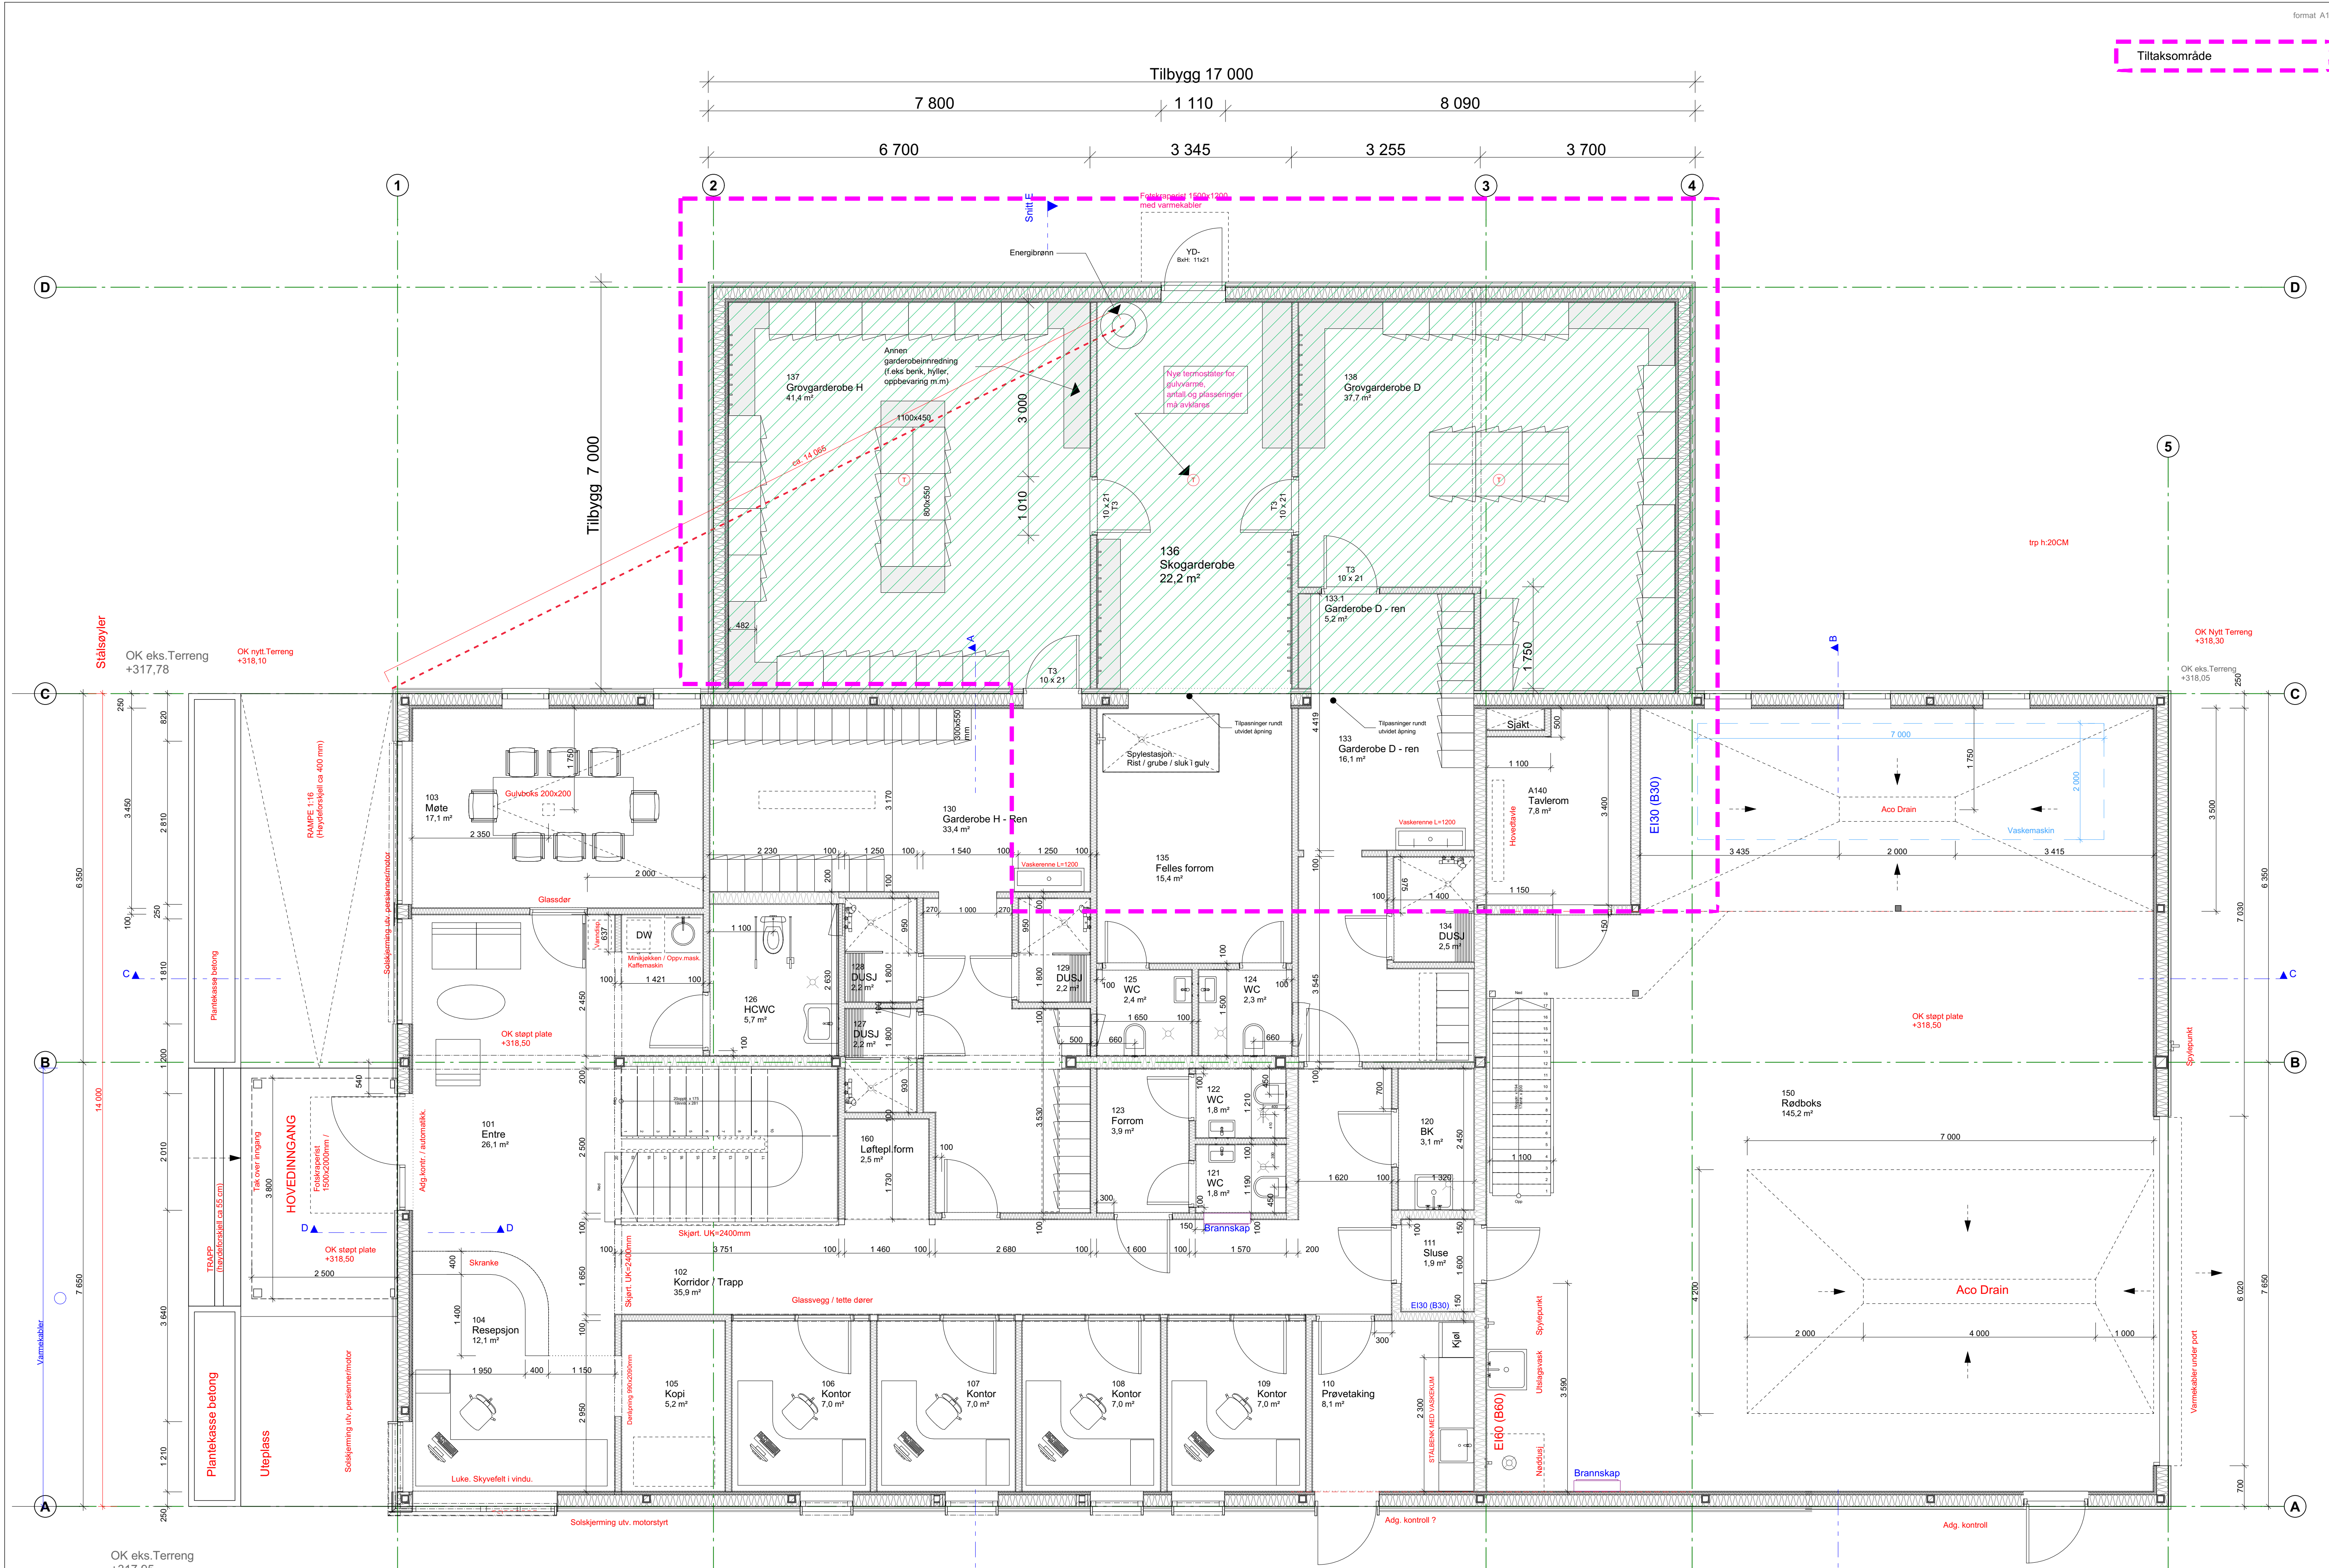

○ ARBEIDSTEGNING ○ ANBUDSTEGNING ● TEGNING FOR BYGGESØKNAD Indeks - Dato - Revisjon - Sign		NB ! Bygningens mål og utsparringer må kontrollmåles		IRMAT Garderobetilbygg Giv./Brev: 43/173		Sign./ Klr.	Prosj.dato: 22.06.2026	REV
						MK/trmf	Pr.nr.: 26014	
							Mål: 1:50	
sør arkitekter		SR arkitektur AS Org.nr. 939 658 506 O.H. Holtsgate 29A 3678 Notodden		Plan 1. etasje - 1:50		A20-1		