




|           |            |       |       |
|-----------|------------|-------|-------|
| Revisjon: | Dato:      | Sign: | Side: |
| 6         | 30.08.2023 | AFD   | 1     |


|                              |                                                   |
|------------------------------|---------------------------------------------------|
| Prosjekt nr:<br><b>23098</b> | Prosjekt:<br><b>Austevoll vgs - garderobebygg</b> |
|------------------------------|---------------------------------------------------|

| Utført EK<br>(Dato) | Signert<br>av | Utført SK<br>(Dato) | Signert<br>av |
|---------------------|---------------|---------------------|---------------|
|---------------------|---------------|---------------------|---------------|


Byggeteknikk - RIB

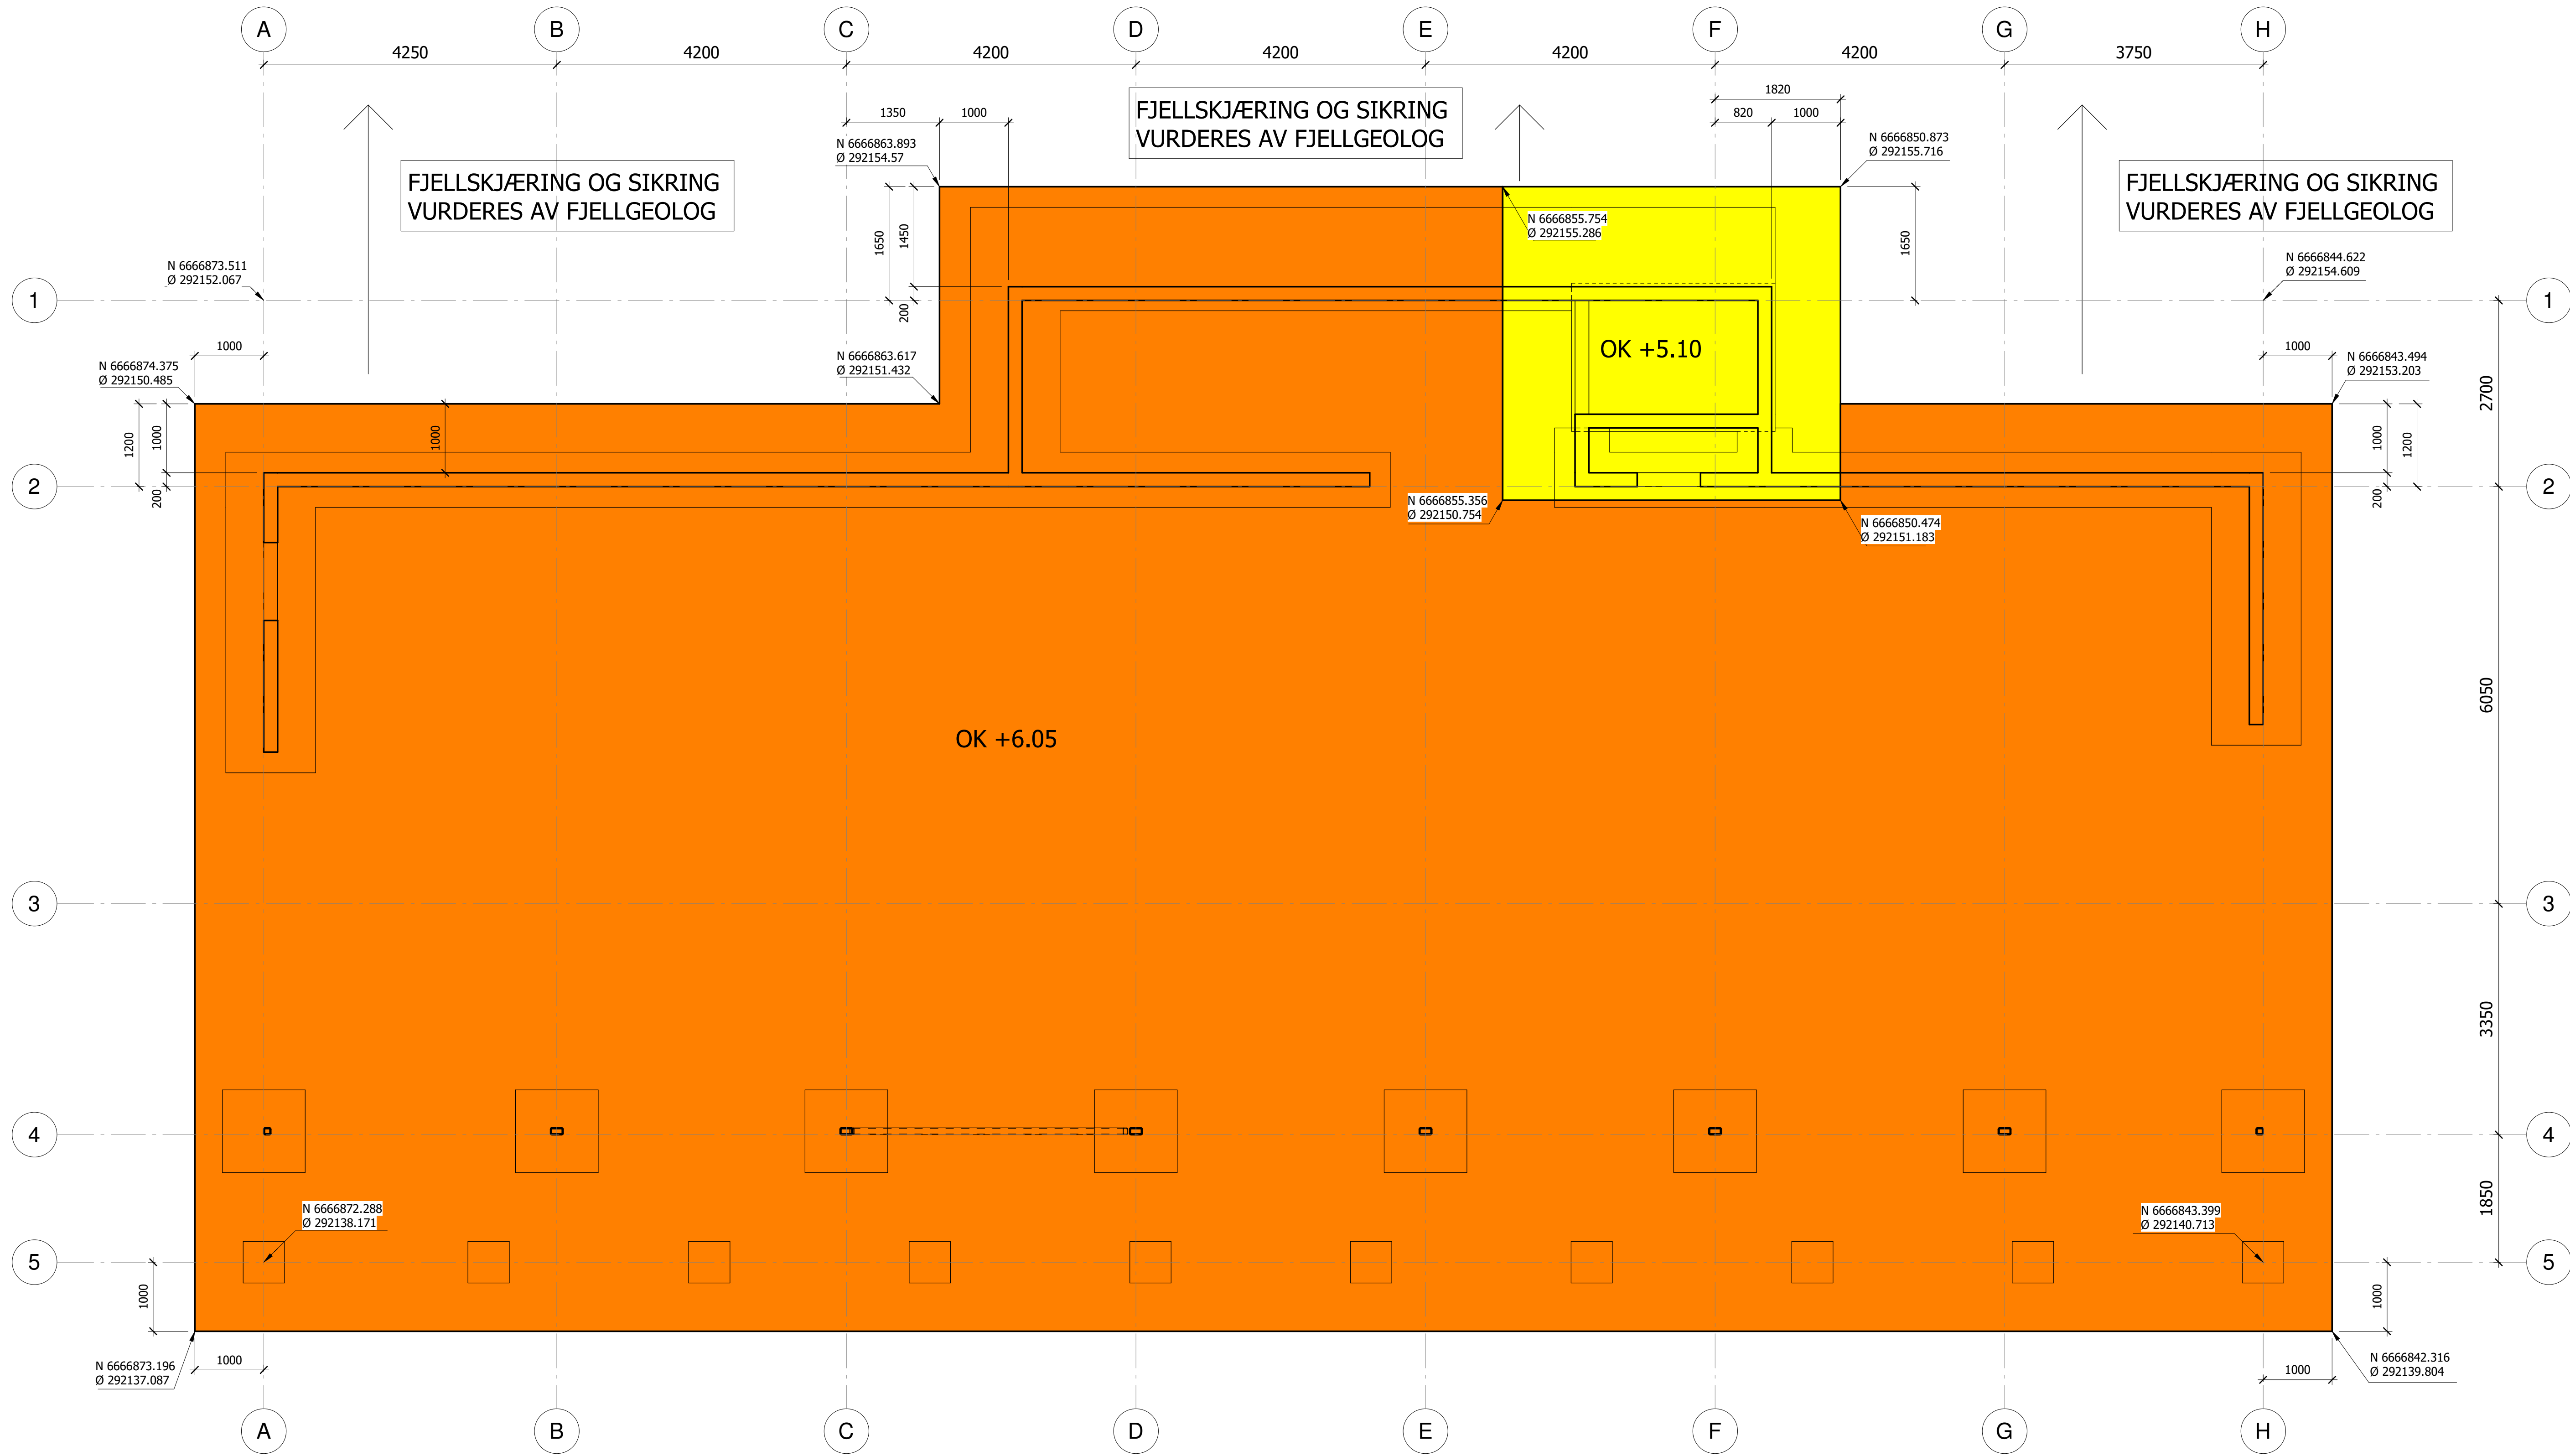

GROVPLANERINGSPLAN  
1 : 50

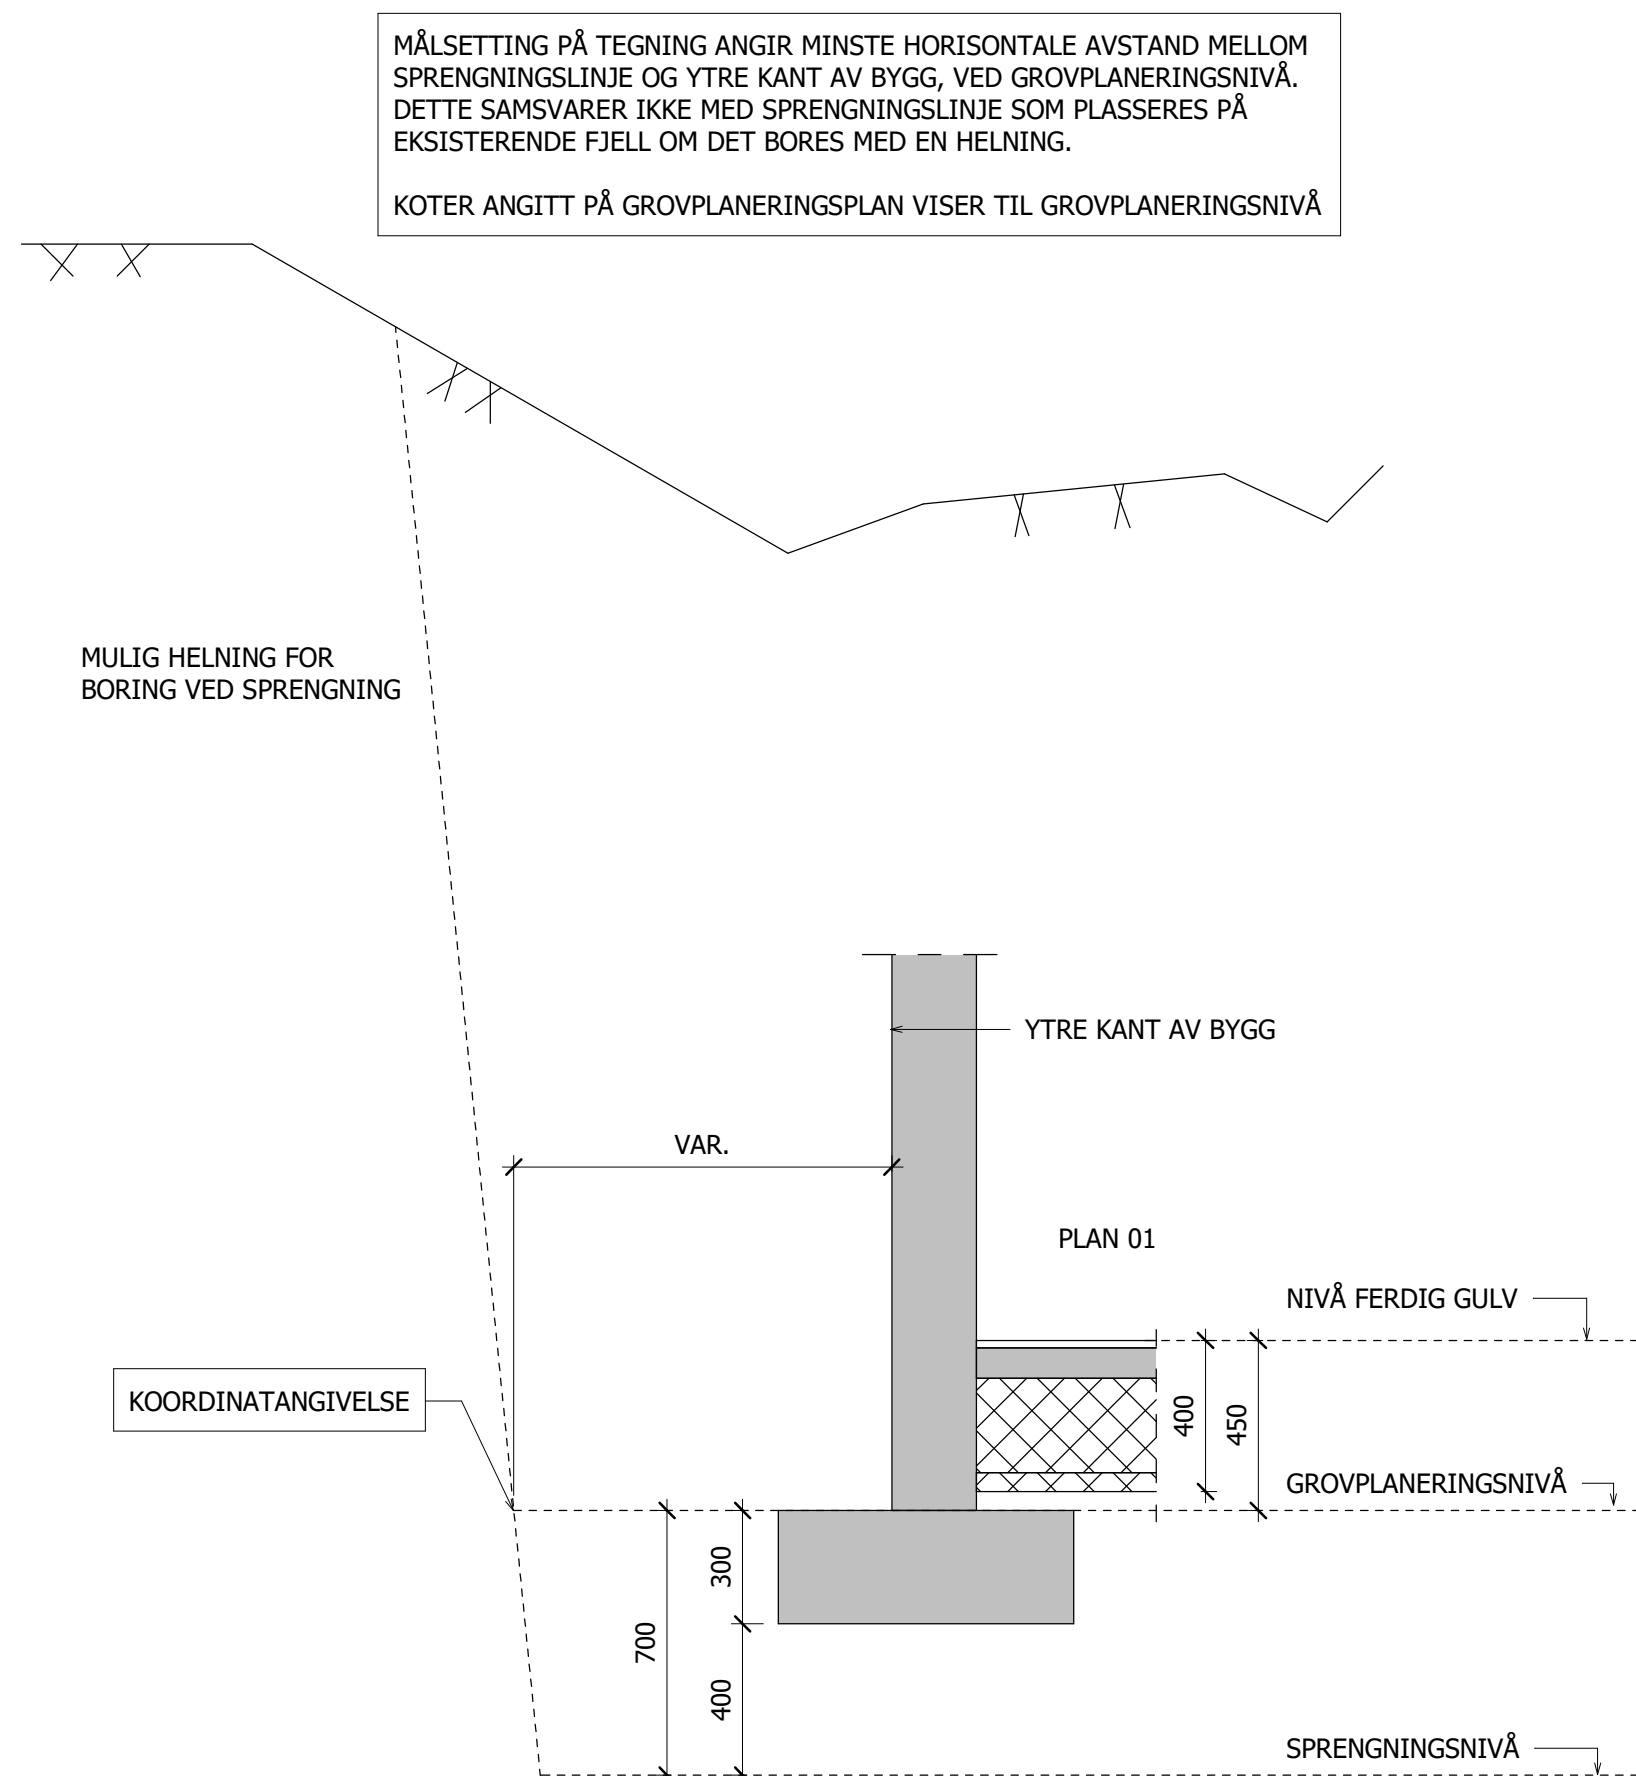

SNITT - PLAN 01  
1:20

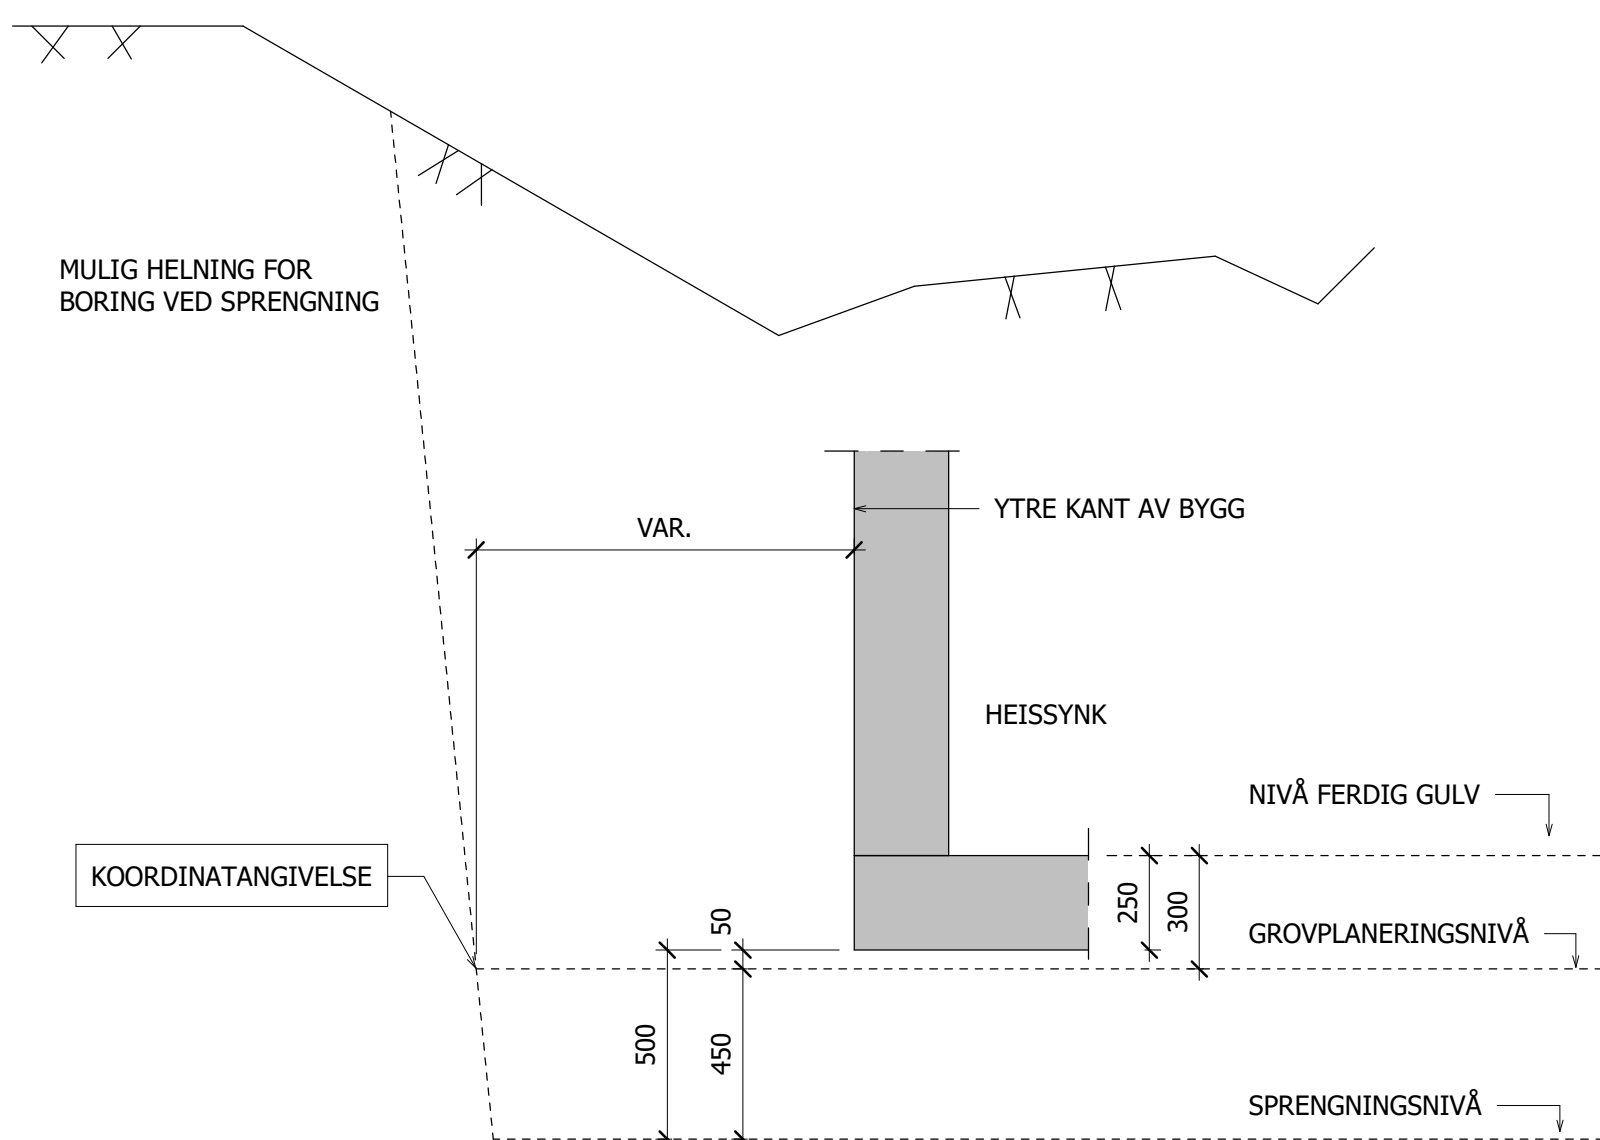

SNITT - HEISSYNK  
1:20

|  | NIVÅ:   | FG:                       | GROVPLANERINGSNIVÅ: | SPRENGNINGSNIVÅ: | HØYDE: |
|--|---------|---------------------------|---------------------|------------------|--------|
|  | NIVÅ 01 | +5,40 - HEISSYNK          | +5,10               | +4,65            | 0,75m  |
|  | NIVÅ 02 | +6,50 - BYGGEGROP PLAN 01 | +6,05               | +5,35            | 1,15m  |

MERKNADER GENERELT

Alle mål gitt som mm. Koter er gitt som m.  
NB! ALLE NÅL OG KOTEHØYDER SKAL KONTROLLERES PÅ STEDET

FØRUTSATT FUNDAMENTERING PÅ GODE, BEREDYKTIGE MASSER

MERKNADER SPRENGNINGSPLAN, GENERELT:  
SPRENGNING/GRAVING FOR UTOHHUS:  
KFR. LARK/ARK FOR SITUASJONSPLAN/UTOHHUSPLAN

KFR. LARK/ARK FOR:  
- UTOHHUSPLAN  
- Plassering BOSSKONTAINER / BOSSUG / AVFALLSKONTAINER ETC.

KFR. RIF FOR:  
- EL - GRØFTER  
- TRAFØ (BKK)

KFR. RIVVA FOR:  
- VA/VVS - GRØFTER,  
- DRENERING  
- FØRDRØYNINGSMAGASIN,  
- FJERNVARME ETC.

KFR. GEOLOG FOR:  
- BERGTENISKE VURDERINGER,  
- FJELLET'S BESKAFENHET VURDERES AV FJELLGEOLOG  
- FJELLSKJÆRING OG SIKRING VURDERES AV FJELLGEOLOG.

KFR. RIB FOR:  
- FUNDAMENTPLAN

KFR. ØVRIGE FAG DERSOM AKTUELT.

VEILEDENDE TOPPVERDIER AV FREKVENSEID SVINGEHASTIGHET  
SOM BETONGEN KAN FORVENTES Å TÅLE AVHENGIG AV HERDETIDEN

| HERDETID          | TOPPVERDI AV FREKVENSEID SVINGEHASTIGHET         |
|-------------------|--------------------------------------------------|
| 0 t TIL 4 t       | 100 mm/s                                         |
| 4 t TIL 14 t      | 5 mm/s                                           |
| 14 t TIL 24 t     | 20 mm/s                                          |
| 1 DØGN TIL 7 DØGN | 50 mm/s                                          |
| OVER 7 DØGN       | GRENSEVERDIER SOM BEREKNET ETTER NS 8141-1 OG -2 |

REF: VEILEDNING TIL NS 8141-1:2012+A1:2013 OG NS 8141-2:2013  
VIBRASJONER FRA SPRENGNING OG ANNEN ANLEGGSVIRKSOMHET.

DET SKAL IKKE PÅÅ SPRENGNINGSARBEID INNENFOR KRITISK  
HERDETID FOR BETONG. SPRENGNINGSARBEIDET MÅ KOORDINERES  
MED BETONGARBEIDET FOR Å UNNGÅ OPPSPREKKING AV FERSK BETONG.

VED UFORUTSETTE FORHOLD:  
VED FORURENSNING I GRUNN, ELLER MISTANKE OM DETTE, VARSLES BYGGELEDER.  
VED UFORUTSETTE FORHOLD SOM HAR KONSEKVENSER FOR HELSE, MILJØ ELLER SIKKERHET,  
VARSLES BYGGELEDER.  
VED BEHOV FOR STABILISERING AV GRUNN, VARSLES BYGGELEDER.  
VED BEHOV FOR FJELLSKJÆRING UTOVER DET SOM ER PROSJEKTERT, VARSLES BYGGELEDER.

DERSOM TOMTEN ER UTILSTREKkelig DRENERET, VARSLES BYGGELEDER.  
VED EVT. FORHOLD SOM ENDRE PROSJEKTERINGSFORUTSETNINGER, VARSLES BYGGELEDER.

BYGGELEDER VARSLES PROSJEKTERINGSGRUPPEN OM FORHOLDET OG SITUASJONEN PÅ  
BYGGEPLASS.

MERKNADER PÅ TEGNING

HENVISNINGER

| TEGN. NR. | TEGNING TITTEL |
|-----------|----------------|
| 8101      | FUNDAMENTPLAN  |
|           |                |
|           |                |

DOKUMENTASJONSTEGNING

ARBEIDSTEGNING

TILBUDSTEGNING


FORELØPIG TEGNING

| A    | ARBEIDSTEGNING     | 11.03.2024 | AFD   |  |
|------|--------------------|------------|-------|--|
| 1    | FORELØPIG TEGNING  | 01.03.2024 | AFD   |  |
| REV. | REVIDERING GJELDER | DATO       | SIGN. |  |

STOLTZ ENTREPRENØR AS

AUSTEVOLL VGS GARDEROBEBYGG


GROVPLANERINGSPLAN

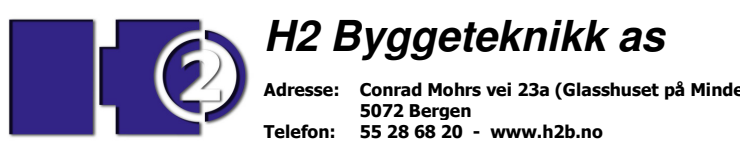


TEGN. NR.  
B100

A


| <div><div><div></div><div></div></div><div><div>H2 Byggeteknikk as</div><div>Conrad Mohrsveg 23A, 5072 Bergen</div><div>Tlf.: 55 28 68 20 - www.h2b.no</div></div></div> |          |                    |                                 |                            | Oppdr. giver: <b>STOLTZ</b>   |                  |                        |                                       | Prosjekt: <b>AUSTEVOLL VGS GARDEROBEBYGG</b> |     |                          |      | Bøyeliste nr.:<br><b>1 (1)</b> |      | Tegn. nr.:<br><b>B-101</b> |        | Stålkvalitet :<br><b>B500NC</b> |     | Rev. : |     | Dato :                |  | Sign. : |  |
|---|----------|--------------------|---------------------------------|----------------------------|-------------------------------|------------------|------------------------|---------------------------------------|----------------------------------------------|-----|--------------------------|------|--------------------------------|------|----------------------------|--------|---------------------------------|-----|--------|-----|-----------------------|--|---------|--|
|   |          |                    |                                 |                            | A                             |                  | 2024-03-12             |                                       |                                              |     |                          |      |                                |      |                            |        |                                 |     | AFD    |     |                       |  |         |  |
|   |          |                    |                                 |                            | <b>ARMERING FUNDAMENTPLAN</b> |                  |                        |                                       |                                              |     |                          |      |                                |      |                            |        |                                 |     |        |     |                       |  |         |  |
|   |          |                    |                                 |                            | Prosjekt nr.: <b>23098</b>    |                  |                        |                                       |                                              |     |                          |      |                                |      |                            |        |                                 |     |        |     |                       |  |         |  |
| Konstruksjonsdel   | Pos. nr. | Diam.<br>Ø<br>[mm] | Lengde av<br>hver stang<br>[mm] | Antall<br>konstr.<br>deler | Stenger<br>pr. konstr.<br>del | Totalt<br>antall | Total<br>lengde<br>[m] | Form<br>kode<br><small>NS8332</small> | Krok<br>[mm]                                 |     | Bøyledimensjoner<br>[mm] |      |                                |      |                            |        |                                 |     |        |     | Merknad               |  |         |  |
|   |          |                    |                                 |                            |                               |                  |                        |                                       |                                              |     | a                        | b    | c                              | d    | e                          | f      | g                               | h1  | h2     | r   |                       |  |         |  |
| HEISSYNK   | P 101    | 12                 | 1600                            | 1                          | 46                            | 46               | 73,6                   | 00                                    |                                              |     | 1600                     |      |                                |      |                            |        |                                 |     |        |     | H                     |  |         |  |
| "   | P 102    | 12                 | 2400                            | 1                          | 40                            | 40               | 96,0                   | 00                                    |                                              |     | 2400                     |      |                                |      |                            |        |                                 |     |        |     | H                     |  |         |  |
| "   | P 103    | 12                 | 1860                            | 1                          | 30                            | 30               | 55,8                   | 21                                    |                                              |     | 850                      | 160  | 850                            |      |                            |        |                                 |     |        |     | VB                    |  |         |  |
| "   | P 104    | 12                 | 1830                            | 1                          | 24                            | 24               | 43,9                   | 21                                    |                                              |     | 850                      | 130  | 850                            |      |                            |        |                                 |     |        |     | VB/HB                 |  |         |  |
| "   | P 105    | 12                 | 1850                            | 1                          | 32                            | 32               | 59,2                   | 21                                    |                                              |     | 850                      | 150  | 850                            |      |                            |        |                                 |     |        |     | VB                    |  |         |  |
| "   | P 106    | 12                 | 1780                            | 1                          | 46                            | 46               | 81,9                   | 21                                    |                                              |     | 800                      | 180  | 800                            |      |                            |        |                                 |     |        |     | VB                    |  |         |  |
| "   | P 107    | 12                 | 1380                            | 1                          | 46                            | 46               | 63,5                   | 21                                    |                                              |     | 600                      | 180  | 600                            |      |                            |        |                                 |     |        |     | VB                    |  |         |  |
| "   | P 108    | 12                 | 2530                            | 1                          | 30                            | 30               | 75,9                   | 21                                    |                                              |     | 1200                     | 130  | 1200                           |      |                            |        |                                 |     |        |     | VB, OPPSTIKK TIL VEGG |  |         |  |
| "   | P 109    | 10                 | 2030                            | 1                          | 12                            | 12               | 24,4                   | 21                                    |                                              |     | 950                      | 130  | 950                            |      |                            |        |                                 |     |        |     | VB, VED DØR           |  |         |  |
| LABANK L01   | P 110    | 12                 | TILPASSES                       |                            |                               |                  | 120,0                  | 00                                    |                                              |     | LM                       |      |                                |      |                            |        |                                 |     |        |     | HOR.                  |  |         |  |
| "   | P 111    | 12                 | 1130                            | 1                          | 88                            | 88               | 99,4                   | 21                                    |                                              |     | 200                      | 730  | 200                            |      |                            |        |                                 |     |        |     | VB                    |  |         |  |
| "   | P 112    | 12                 | 2130                            | 1                          | 88                            | 88               | 187,4                  | 21                                    | 100                                          | 100 | 900                      | 130  | 900                            |      |                            |        |                                 |     |        |     | OPPSTIKK,VEGG t=200mm |  |         |  |
| LABANK L02   | P 113    | 12                 | TILPASSES                       |                            |                               |                  | 84,0                   | 00                                    |                                              |     | LM                       |      |                                |      |                            |        |                                 |     |        |     | HOR.                  |  |         |  |
| "   | P 114    | 12                 | 1630                            | 1                          | 41                            | 41               | 66,8                   | 21                                    |                                              |     | 200                      | 1230 | 200                            |      |                            |        |                                 |     |        |     | VB                    |  |         |  |
| "   | P 115    | 12                 | 2130                            | 1                          | 41                            | 41               | 87,3                   | 21                                    | 100                                          | 100 | 900                      | 130  | 900                            |      |                            |        |                                 |     |        |     | OPPSTIKK,VEGG t=200mm |  |         |  |
| LABANK L03   | P 116    | 12                 | TILPASSES                       |                            |                               |                  | 168,0                  | 00                                    |                                              |     | LM                       |      |                                |      |                            |        |                                 |     |        |     | HOR.                  |  |         |  |
| "   | P 117    | 12                 | 3460                            | 1                          | 60                            | 60               | 207,6                  | 31                                    | 100                                          | 100 | 200                      | 1430 | 200                            | 1430 |                            |        |                                 |     |        |     | VB                    |  |         |  |
| "   | P 118    | 12                 | 2930                            | 1                          | 60                            | 60               | 175,8                  | 21                                    | 100                                          | 100 | 1300                     | 130  | 1300                           |      |                            |        |                                 |     |        |     | OPPSTIKK,VEGG t=200mm |  |         |  |
| "   | P 119    | 12                 | 2760                            | 1                          | 15                            | 15               | 41,4                   | 31                                    | 100                                          | 100 | 200                      | 1080 | 200                            | 1080 |                            |        |                                 |     |        |     | VB, VED HEISGRUBE     |  |         |  |
| FUNDAMENT F01   | P 120    | 12                 | 1530                            | 8                          | 24                            | 192              | 293,8                  | 21                                    |                                              |     | 200                      | 1130 | 200                            |      |                            |        |                                 |     |        |     | VB I FUNDAMENT        |  |         |  |
| FUNDAMENT F02   | P 121    | 12                 | 930                             | 10                         | 8                             | 80               | 74,4                   | 21                                    |                                              |     | 200                      | 530  | 200                            |      |                            |        |                                 |     |        |     | VB I FUNDAMENT        |  |         |  |
|   |          
| MERKNADER :   |          |                    |                                 |                            |                               |                  |                        |                                       | SUM                                          |     |                          |      | Diam.<br>[mm]                  | 8    | 10                         | 12     | 16                              | 20  | 25     | 32  | Sum<br>[kg]           |  |         |  |
|   |          |                    |                                 |                            |                               |                  |                        |                                       |                                              |     |                          |      | Sum<br>[m]                     | 0,0  | 24,4                       | 2155,8 | 0,0                             | 0,0 | 0,0    | 0,0 |                       |  |         |  |
|   |          |                    |                                 |                            |                               |                  |                        |                                       |                                              |     |                          |      | Sum<br>[kg]                    | 0,0  | 15,0                       | 1914,3 | 0,0                             | 0,0 | 0,0    | 0,0 |                       |  | 1929,4  |  |

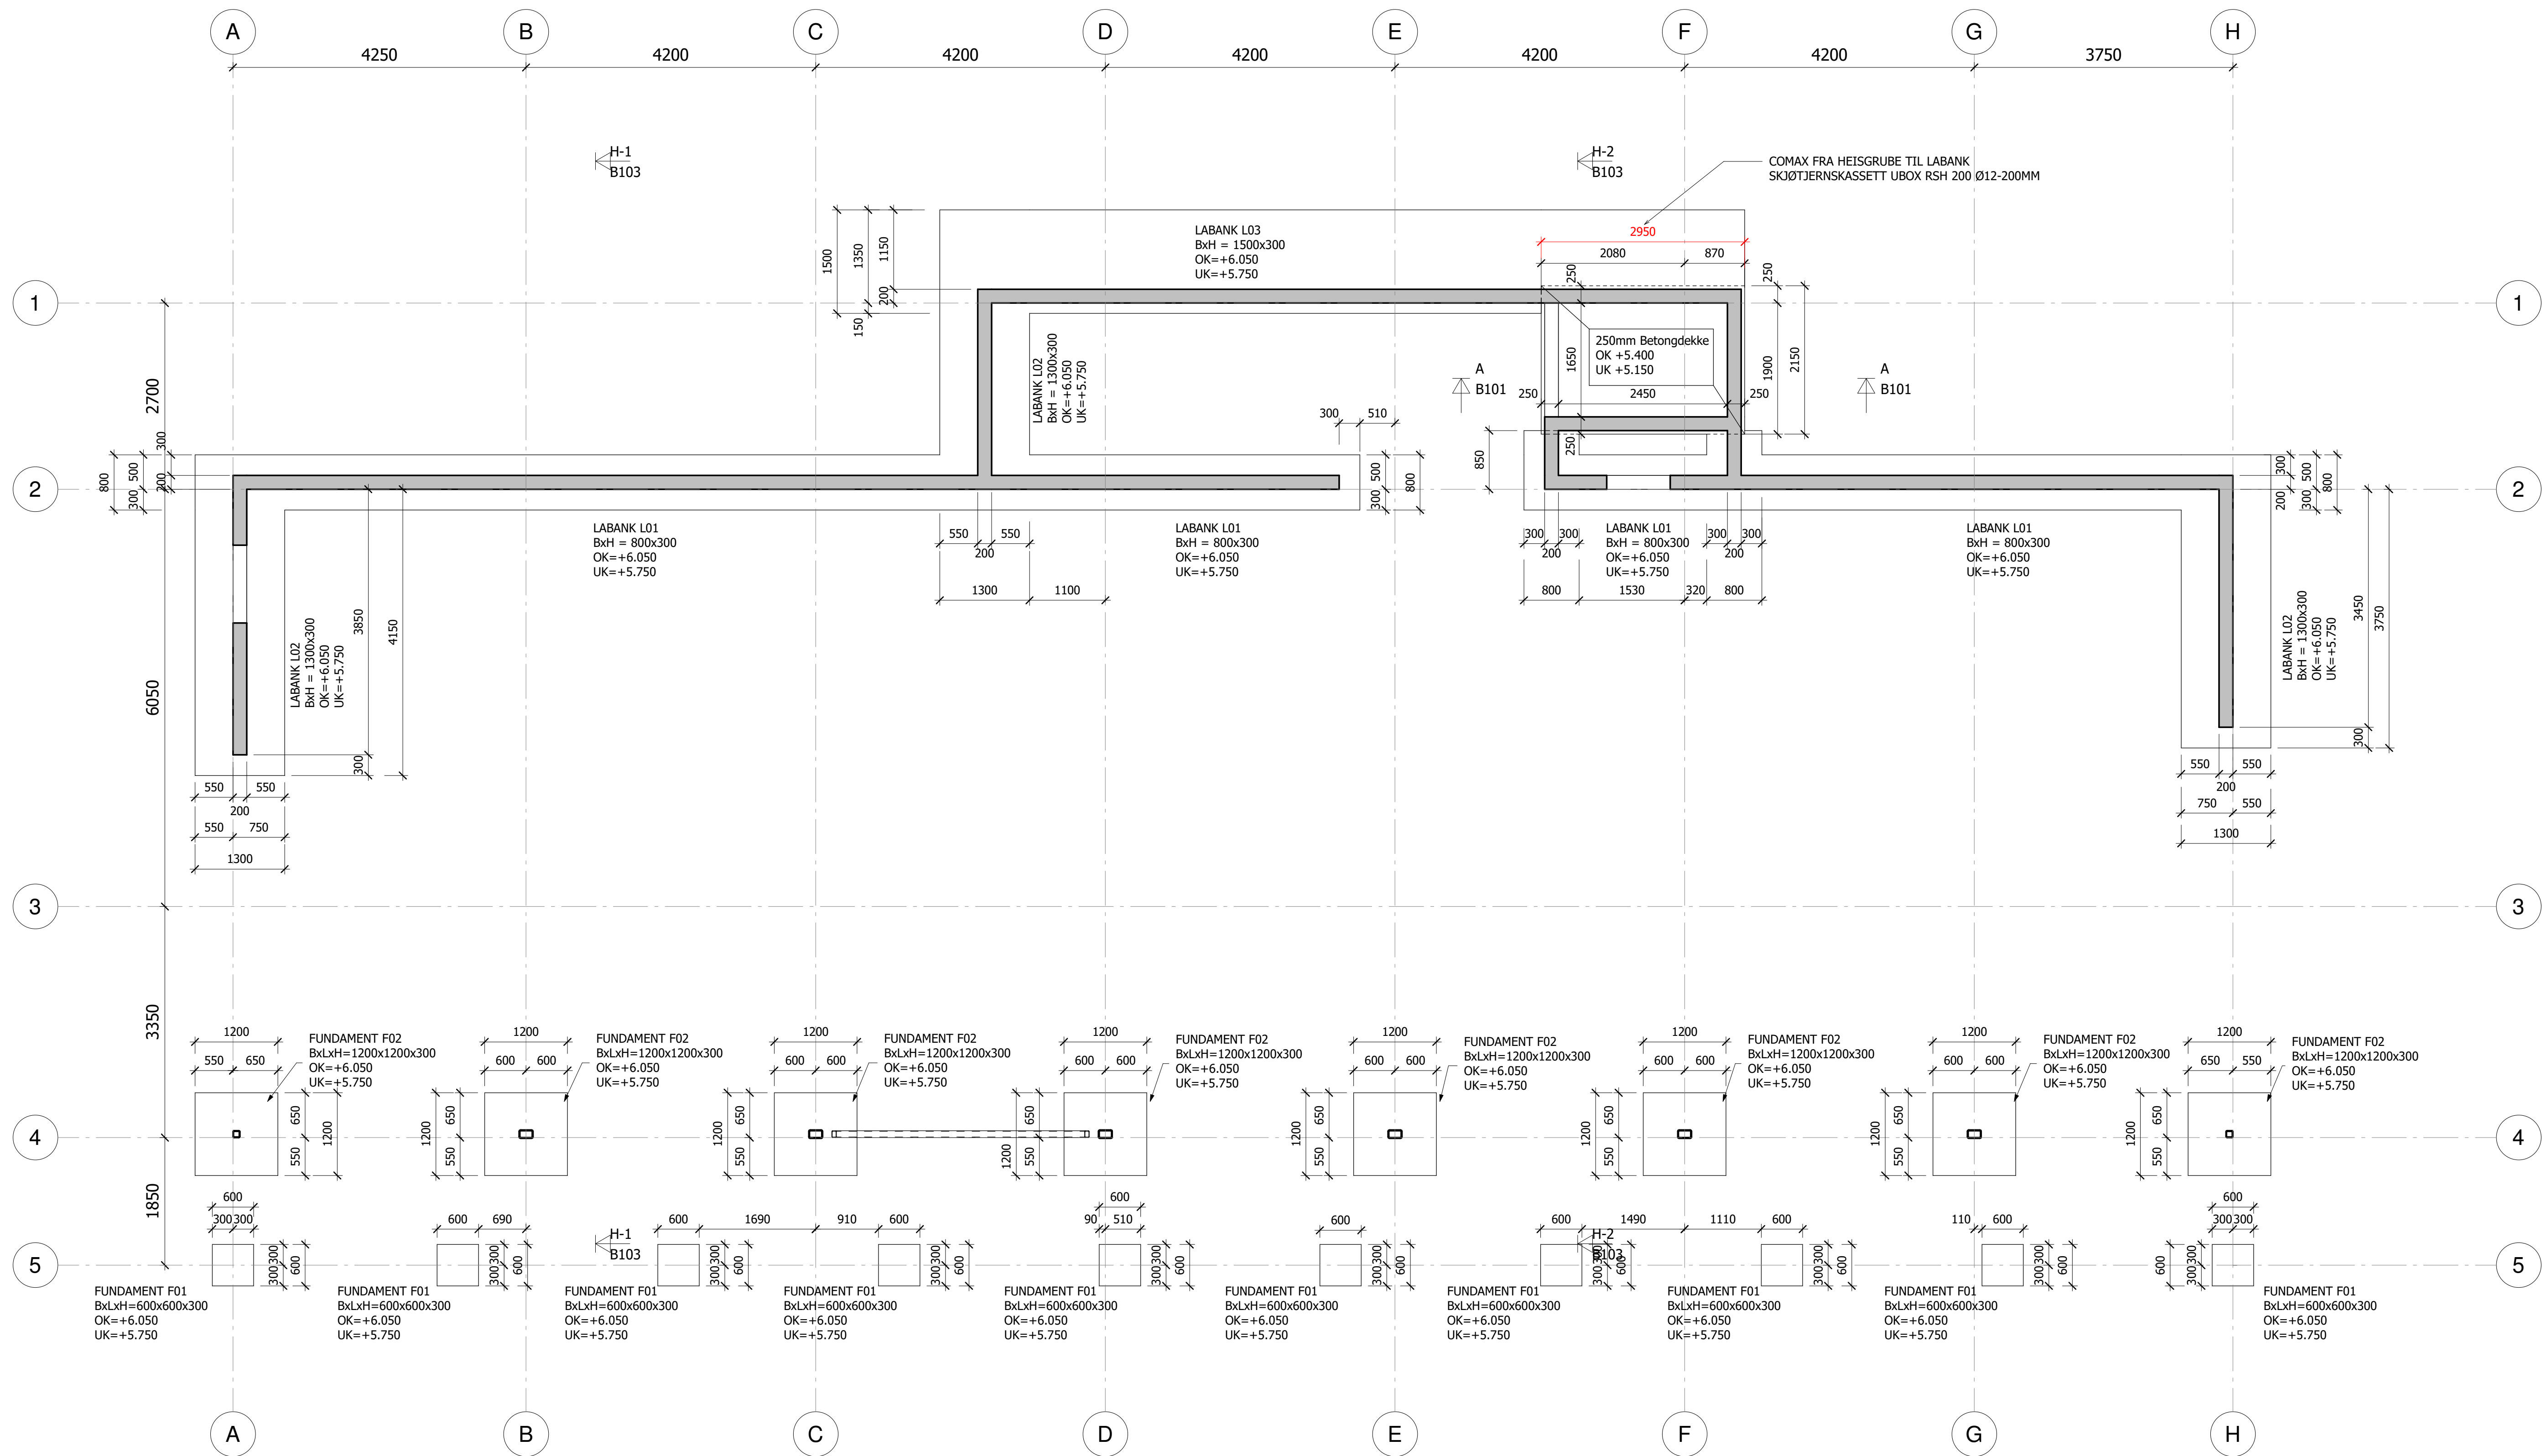

Fundamentplan  
1 : 50

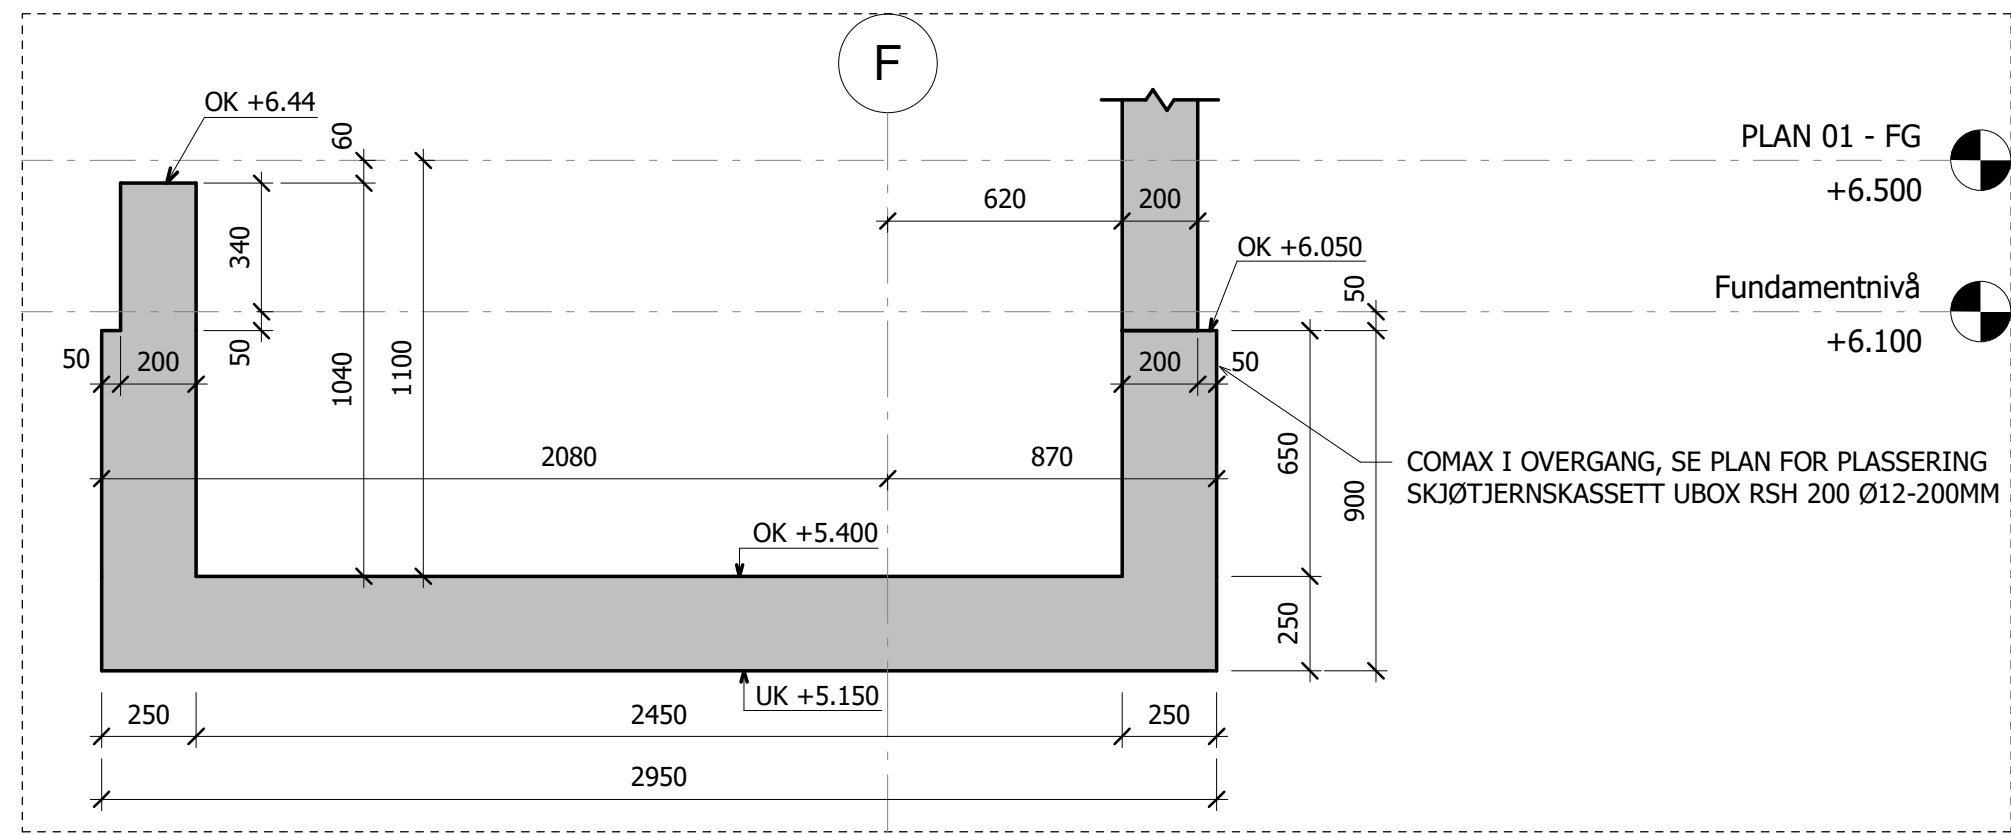

SNITT A-A - HEIS  
1 : 20

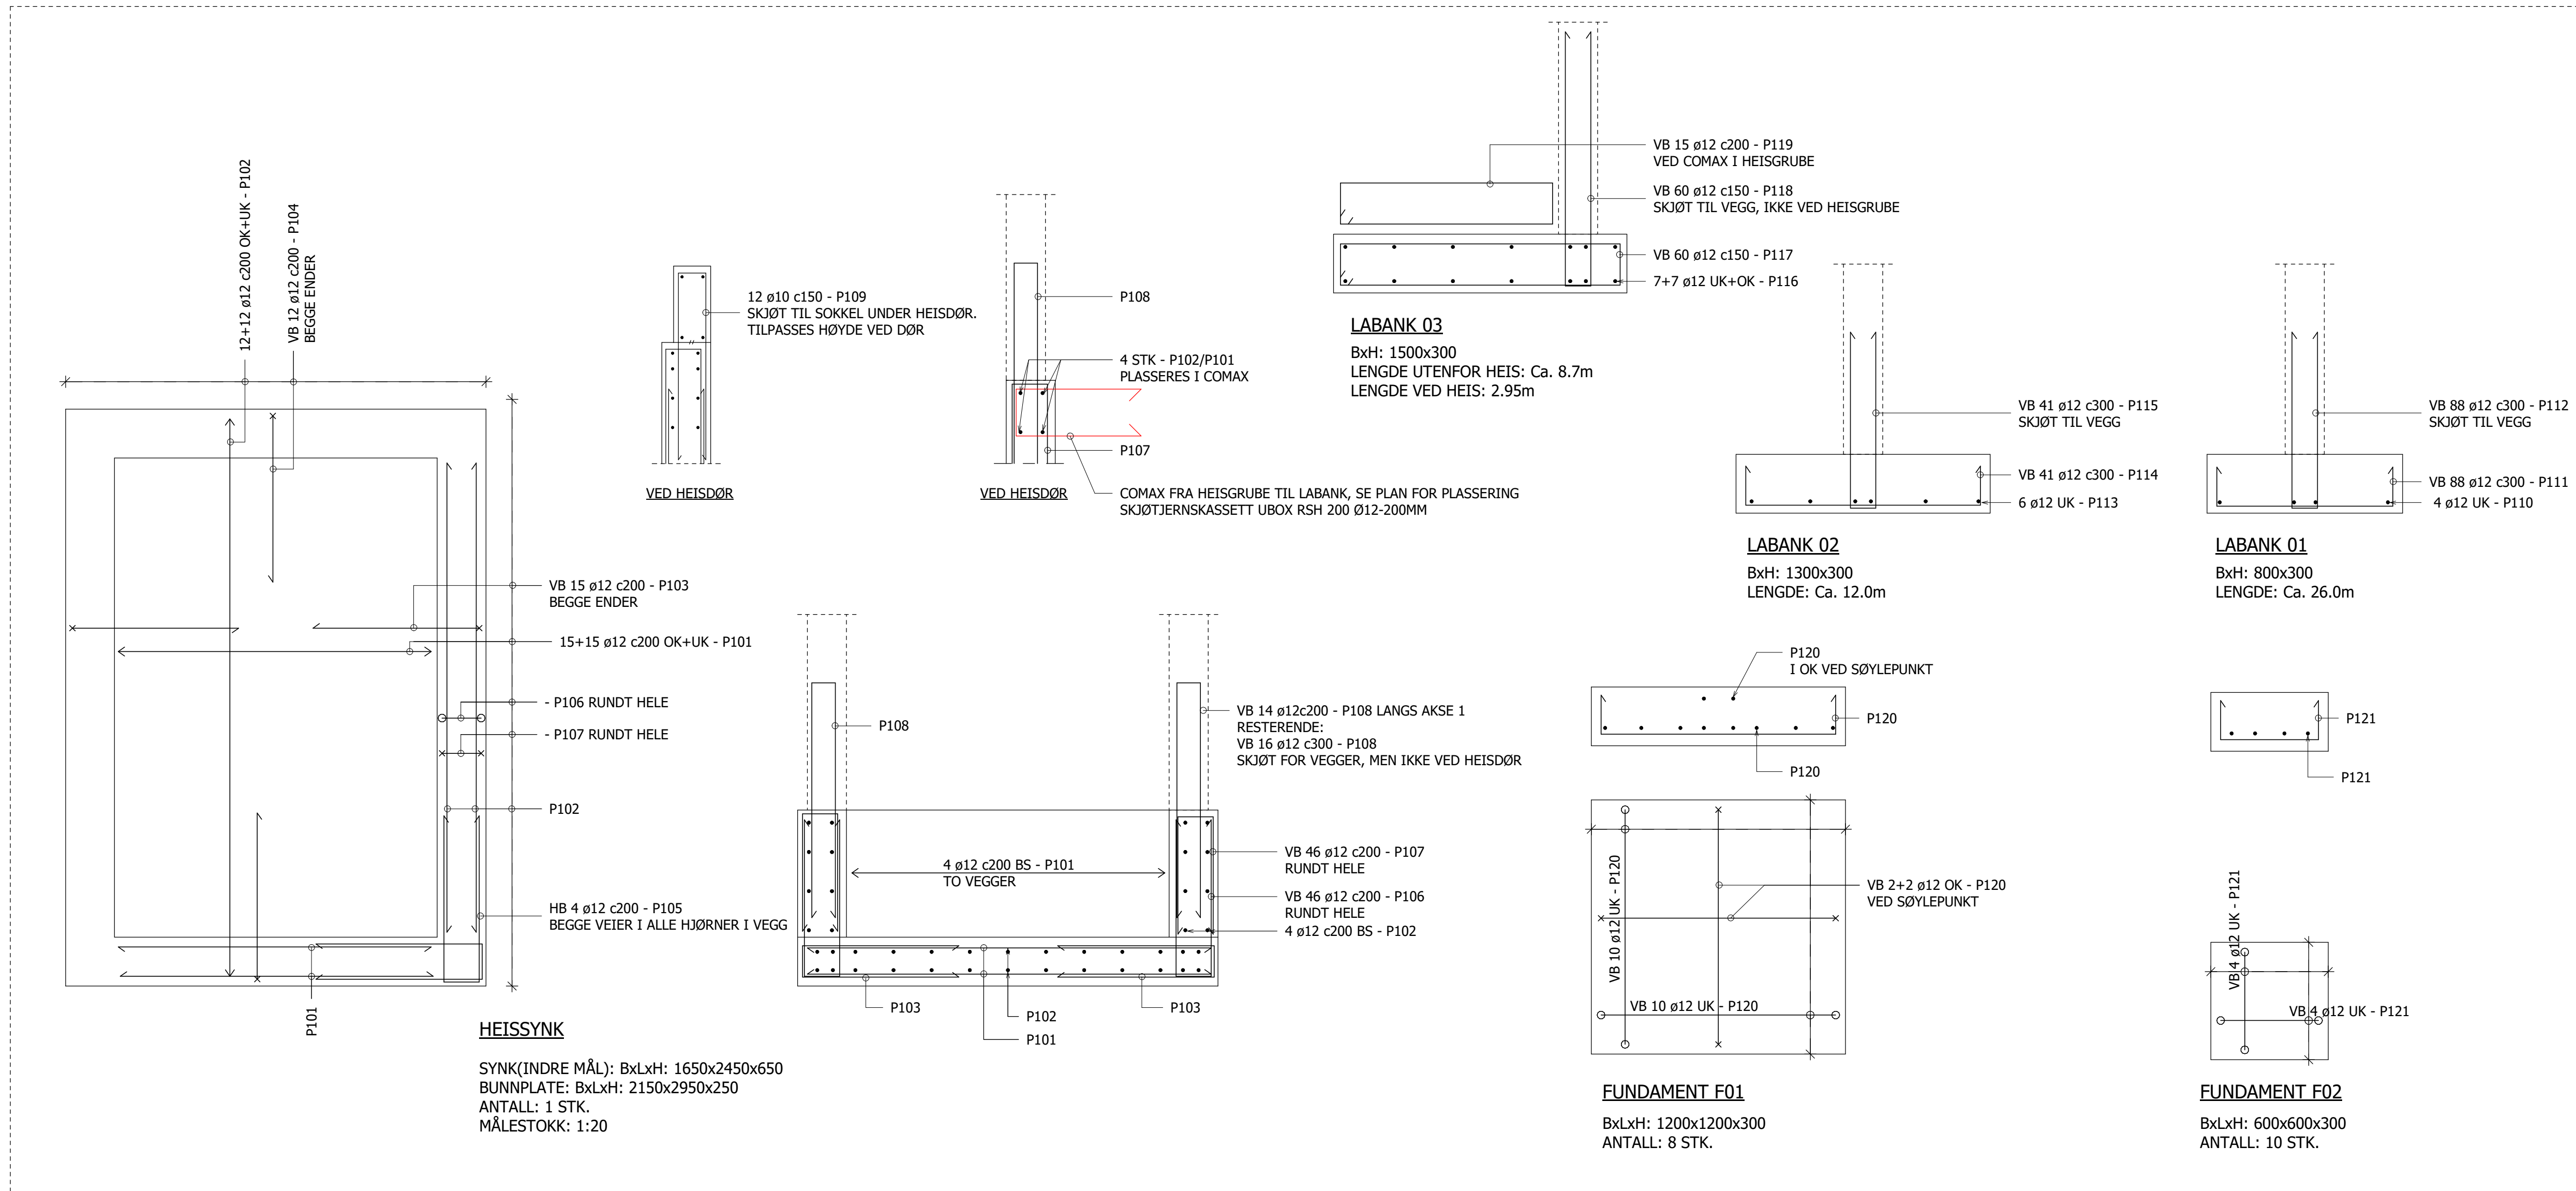

ARMERING FUNDAMENTPLAN  
1 : 20

## MERKNADER GENERELT

Alle mål gitt som mm. Koter er gitt som m.  
NB! ALLE MÅL OG KOTER ØYDER SKAL KONTROLLERES PÅ STEDET  
FORUTSATT FUNDAMENTERING PÅ GODE, BEREDEKTLIGE MASSER

## MERKNADER LASTER

| BYGNINGSDEL:       | PÅFØRT EGENLAST        | NYTTELAST             | SNØLAST               | VINDLAST |
|--------------------|------------------------|-----------------------|-----------------------|----------|
| DEKKE OVER PLAN 01 | 2,25 kN/m <sup>2</sup> | 3,0 kN/m <sup>2</sup> | -                     | -        |
| TRAPP              | 1,0 kN/m <sup>2</sup>  | 3,0 kN/m <sup>2</sup> | -                     | -        |
| TAK                | 0,4 kN/m <sup>2</sup>  | -                     | 1,2 kN/m <sup>2</sup> | -        |

NB! EGENLAST FRA KONSTRUKSJONEN KOMMER I TILLEGG

LASTER OG LASTFAKTORER IHT. NS-EN 1991  
SNØLAST, KARAKTERISTISK: AUSTEVOLL, VESTLAND, 20msh; 1,5 kN/m<sup>2</sup>  
VINDLAST: TERRENGKATEGORI I Qlast = 1,313 kN/m<sup>2</sup>  
PÅLITELIGHETSKLASSE: 2  
DIMENSJONERENDE BRUKSTID: 50

## MERKNADER BETONG

| BYGNINGSDEL:    | EKSPONERINGSKLASSE | BESTANDIGHETSKLASSE | BETONGFASTHET | OVERDEKNING     |
|-----------------|--------------------|---------------------|---------------|-----------------|
| FUNDAMENTER     | XF1 + XC2          | M60                 | B30           | 35mm (UK: 50mm) |
| VEGGER UTVENDIG | XF1 + XC2          | M60                 | B30           | 35mm            |
| VEGGER INNENDIG | XC1                | M60                 | B30           | 35mm            |

UTFØRELSE OG KONTROLL IHT. NS-EN 13670

TOLERANSEKLASSE: 1  
UTFØRELSESKLASSE: 2  
KLORIDKLASSE: C1 0,4  
Dmaks: 22mm  
TILLATT AVVIK OVERDEKNING: ±10mm  
ARMERINGSKVALITET GENERELT: B500NC  
ARMERINGSKVALITET NETT: B500NA  
AVFASING AV HjørNER: KUN VED ANGIVELSE

## MERKNADER STÅL

| BYGNINGSDEL:     | MATERIALSTANDARD OG KVALITET | KORROSIVITETSKATEGORI: | OVERFLATEBEHANDLING IHT EN-ISO 12944 |
|------------------|------------------------------|------------------------|--------------------------------------|
| KONSTRUKSJONSTÅL | NS-EN 10025. S355            | C3<br>C1               | VARMGALVANISERT PRIMET               |
| VARMPORNET HUP   | NS-EN 10210. S355            |                        |                                      |
| KALDFORMET HUP   | NS-EN 10219. S355            |                        |                                      |
| BOLTER           | kv 8.8                       |                        |                                      |
| STÅL UTVENDIG    |                              |                        |                                      |
| STÅL INNENDIG    |                              |                        |                                      |

UTFØRELSE OG KONTROLL IHT. NS-EN 1090

TOLERANSEKLASSE: 1  
UTFØRELSESKLASSE: 2

ALT STÅL SKAL VERE CE-MERKET IHT NS-EN 1090-1  
DERSOM IKKE ANNET ER ANGITT SKAL ALLE SKJØTER SVEISES TIL FULL KAPASITET  
TILSVARENDE MINSTE TVERSNITTET

BRANNISOLERING:  
KRITISK BRANNTEMPERATUR: 450 °C  
BRANNMOTSTAND: R60

## MERKNADER PÅ TEGNING

## HENVISNINGER

| TEGN. NR. | TEGNING TITTEL     |
|-----------|--------------------|
| B101      | BØYELISTE          |
| B100      | GROVPLANERINGSPLAN |
|           |                    |
|           |                    |

## DOKUMENTASJONSTEGNING

### ARBEIDSTEGNING

### TILBUDSTEGNING

### FORELØPIG TEGNING

| A    | ARBEIDSTEGNING     | 12.03.2024 | AFD   |
|------|--------------------|------------|-------|
| 1    | FORELØPIG TEGNING  | 01.03.2024 | AFD   |
| REV. | REVIDERING GJELDER | DATO       | SIGN. |

STOLTZ ENTREPRENØR AS


AUSTEVOLL VGS GARDEROBEBYGG

FUNDAMENTPLAN


**H2 Byggeteknikk as**  
Adresse: Conrad Helles vei 33a (Garderoab på Hinde)  
5072 Bergen  
50 20 08 00 - www.h2b.no

TEGN. NR.  
**B101**


**A**

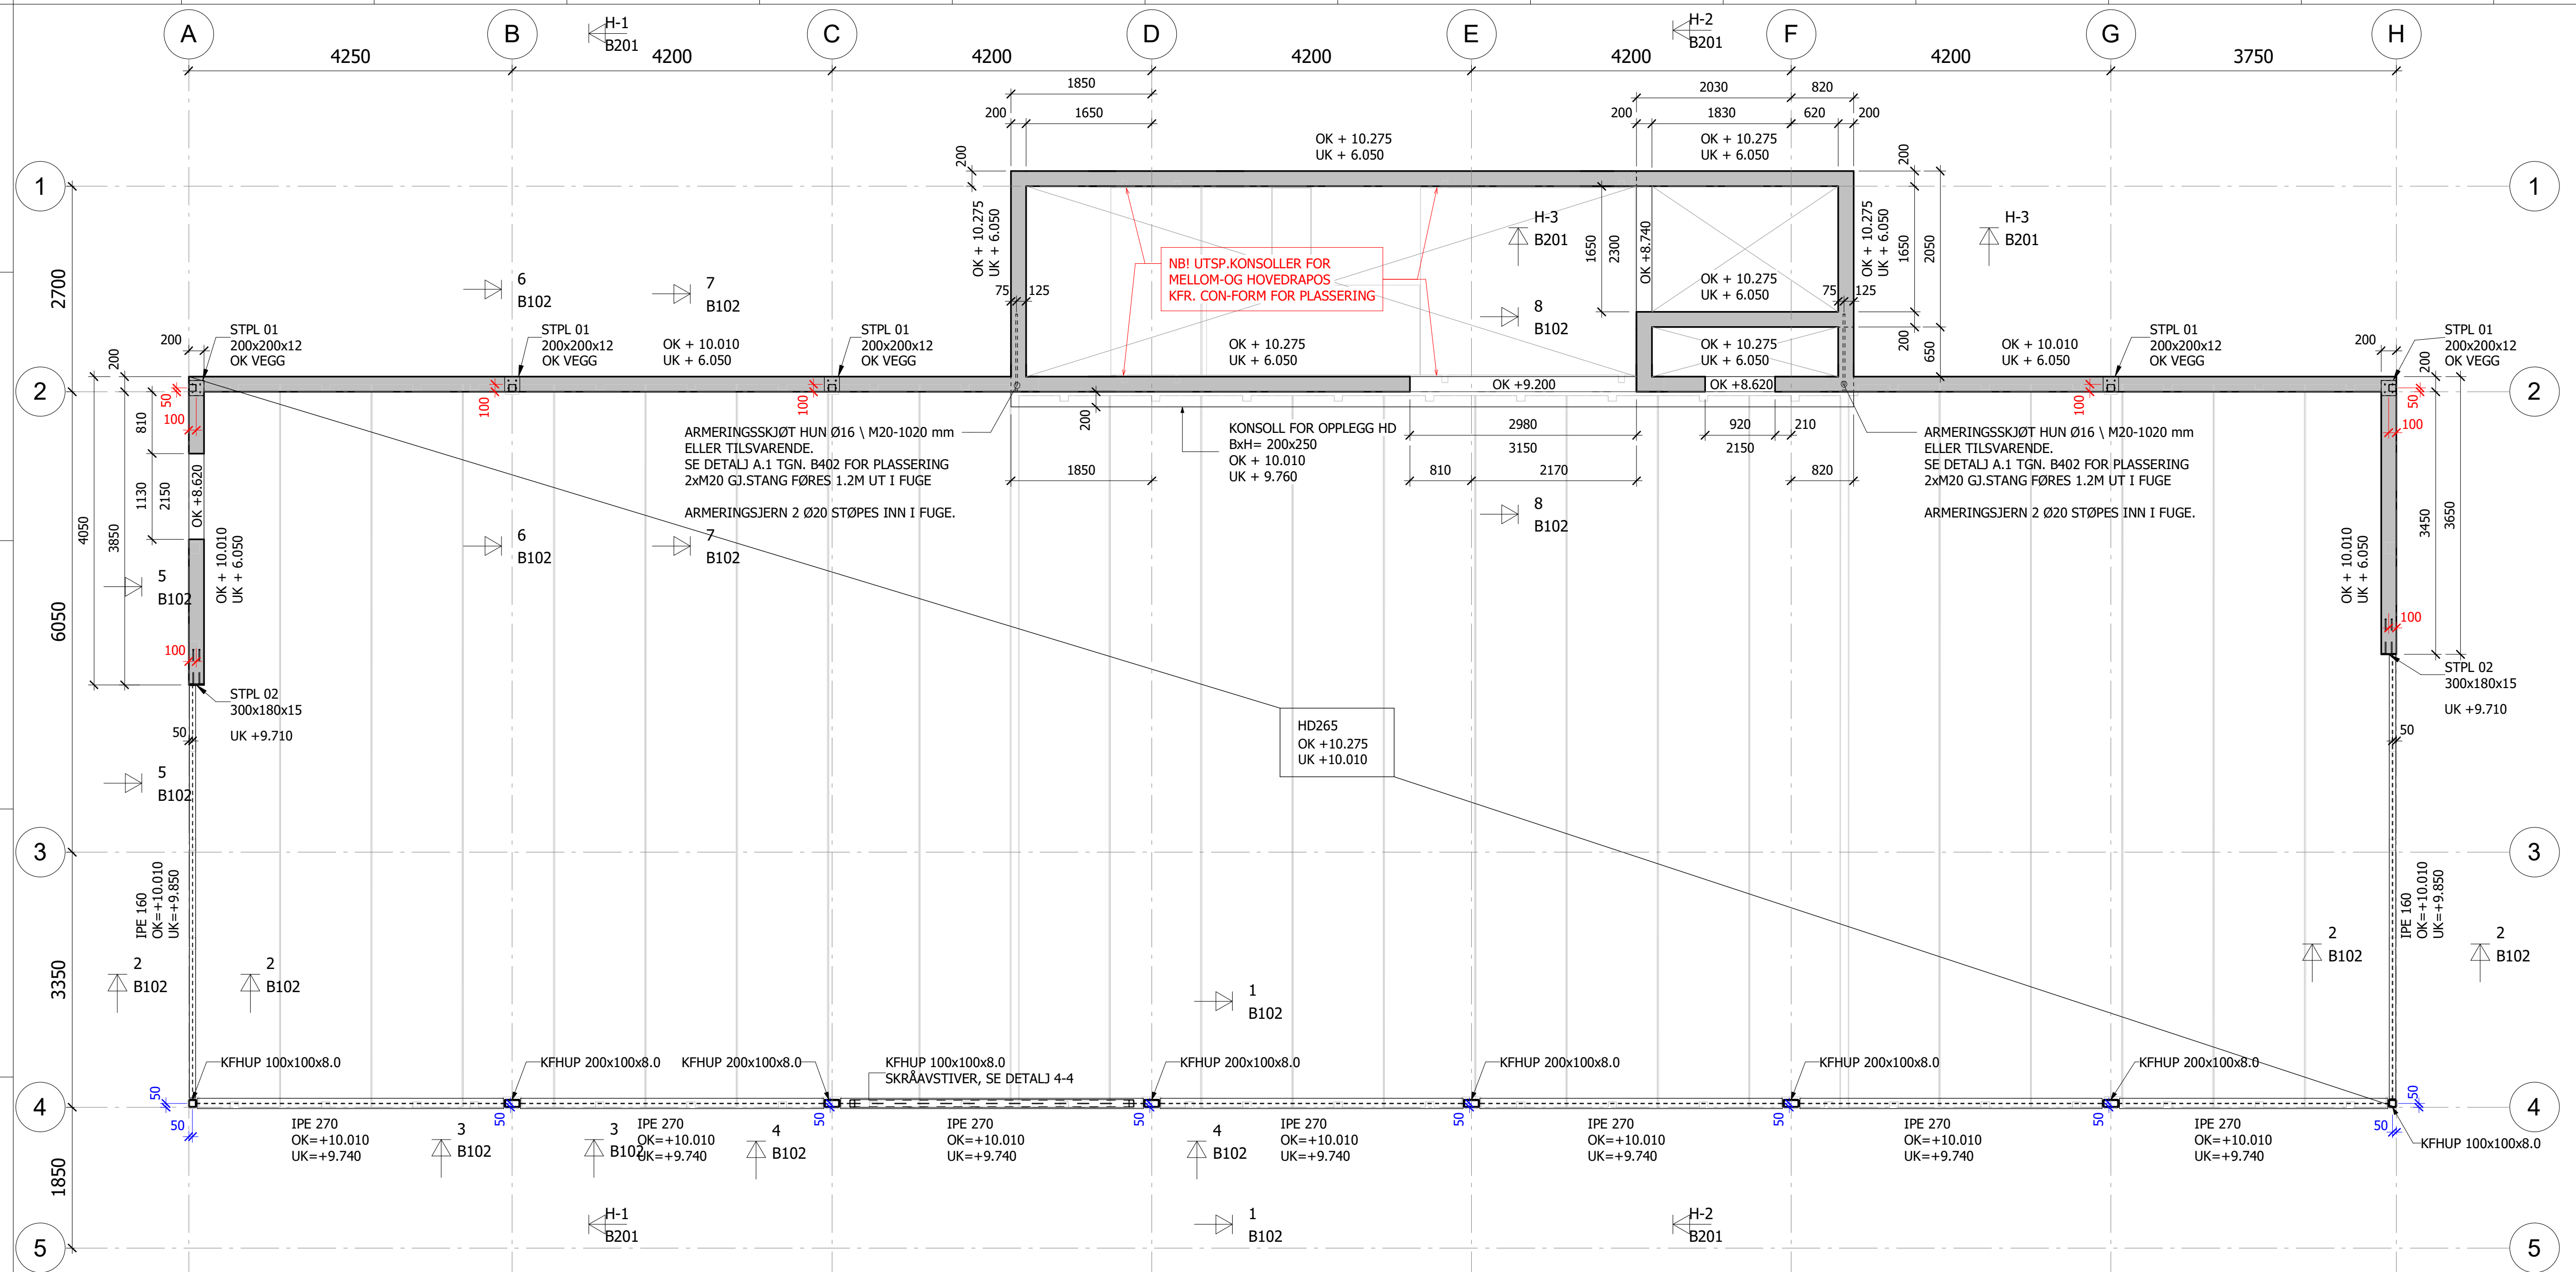


DEKKE OVER PLAN 01  
1 : 50

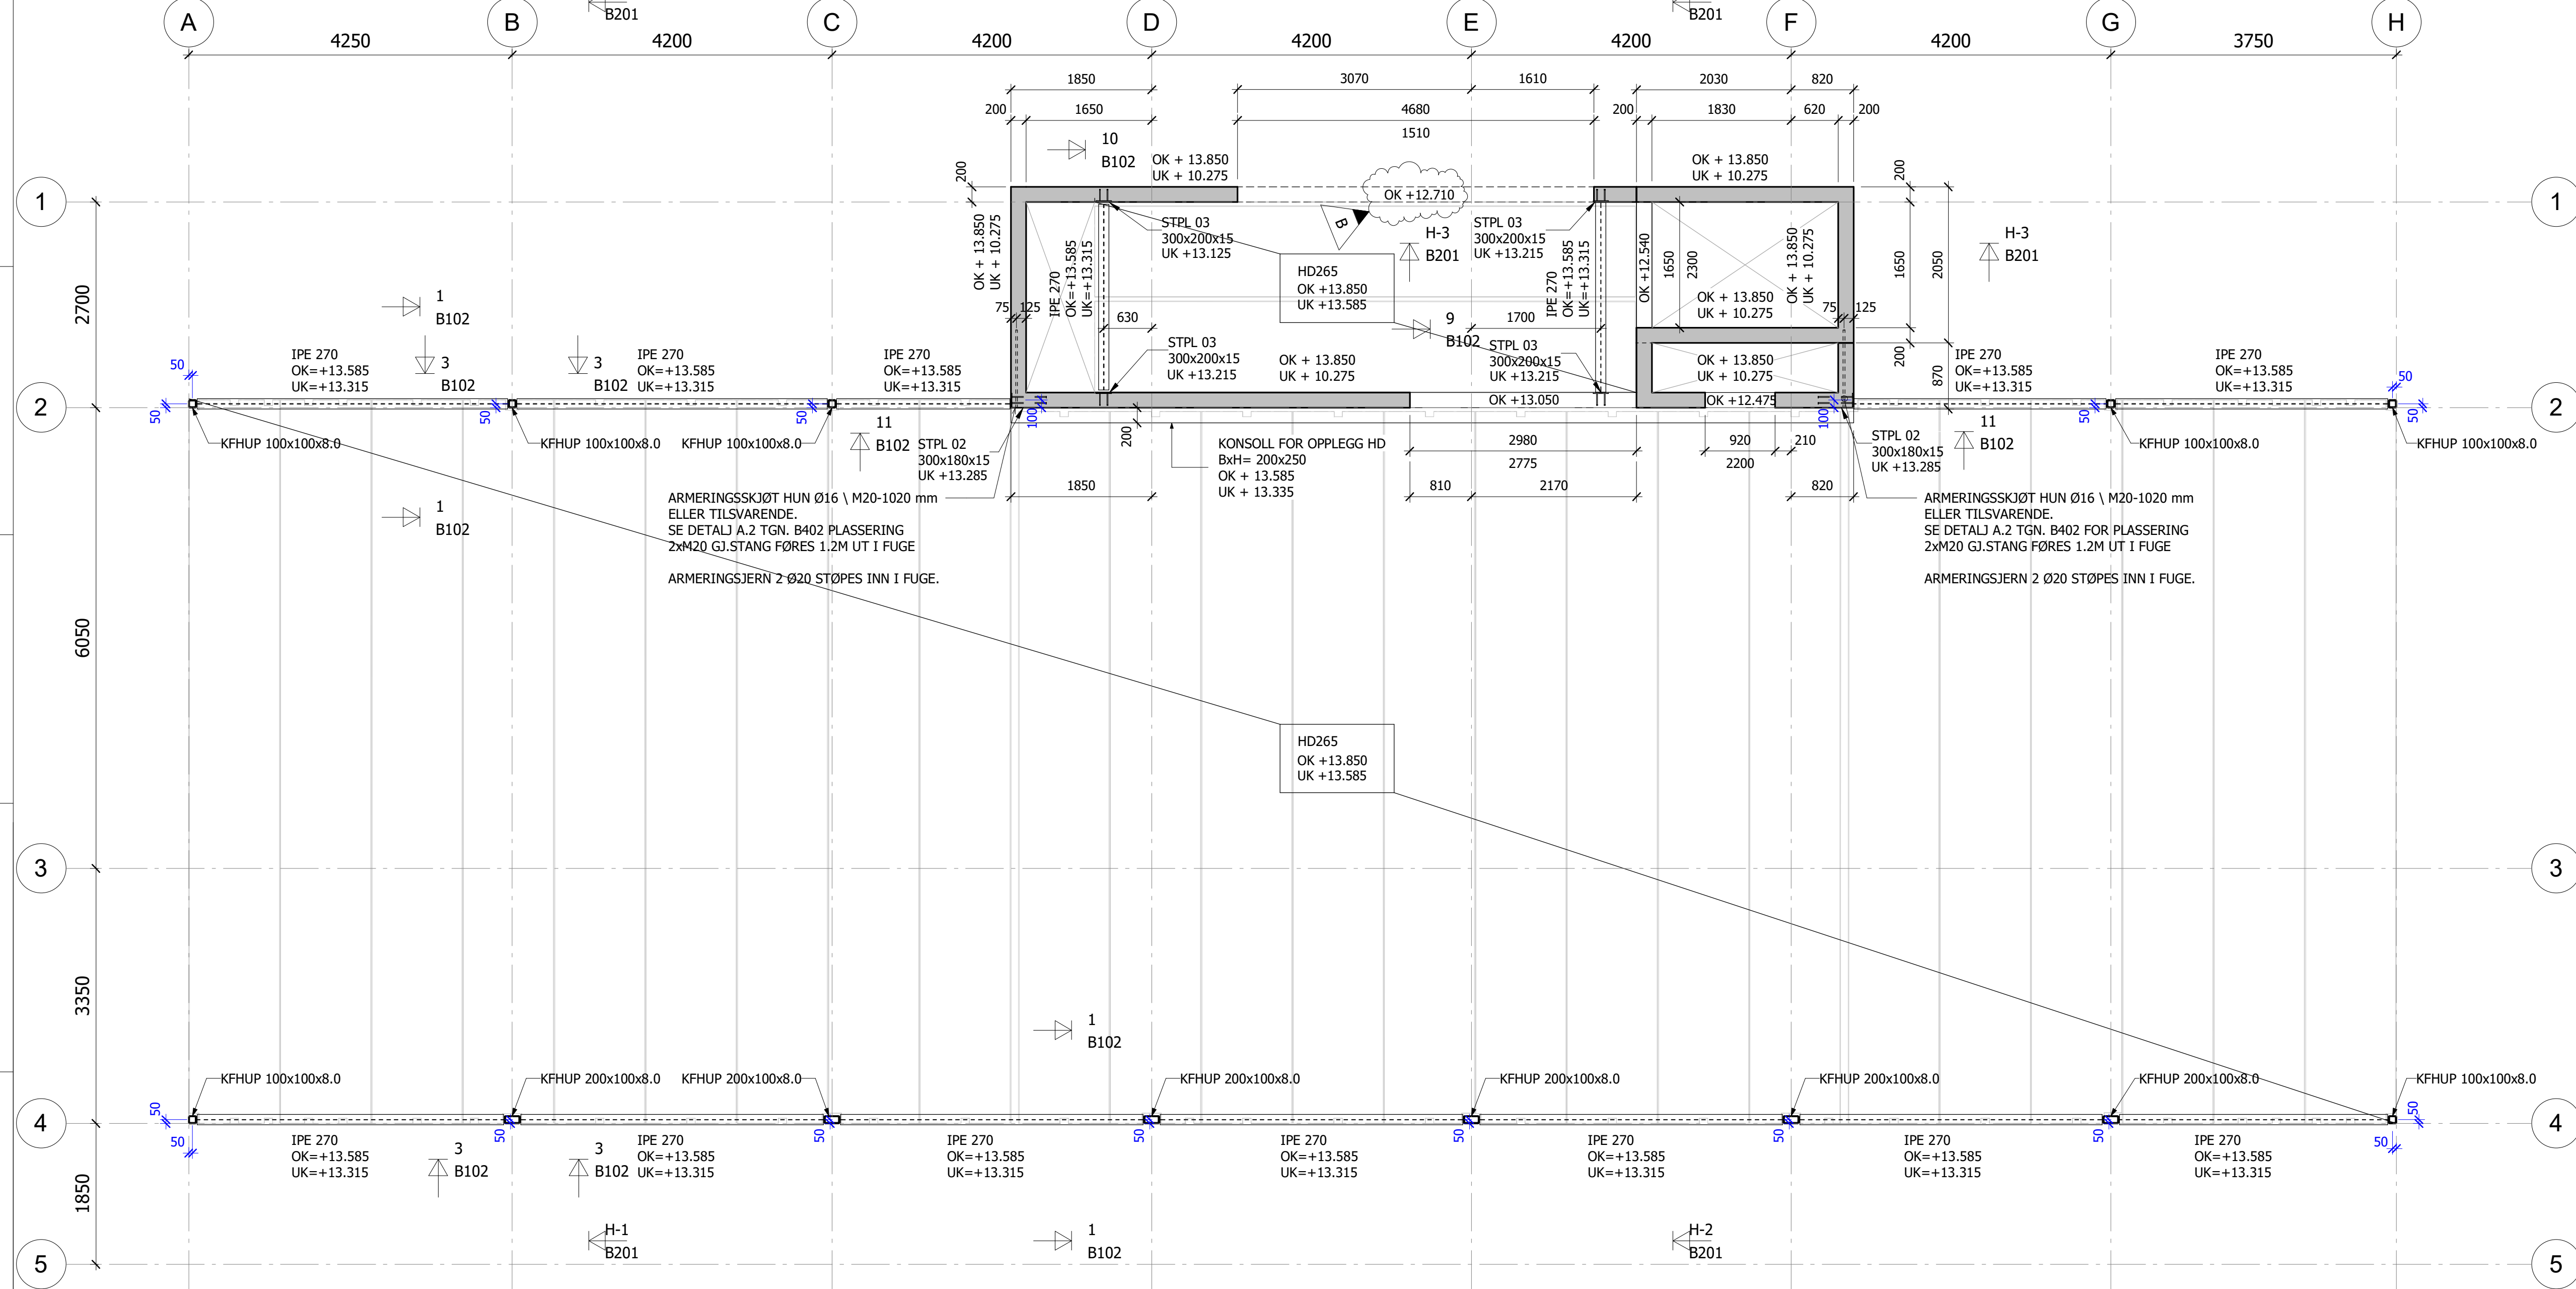


DEKKE OVER PLAN 02  
1 : 50

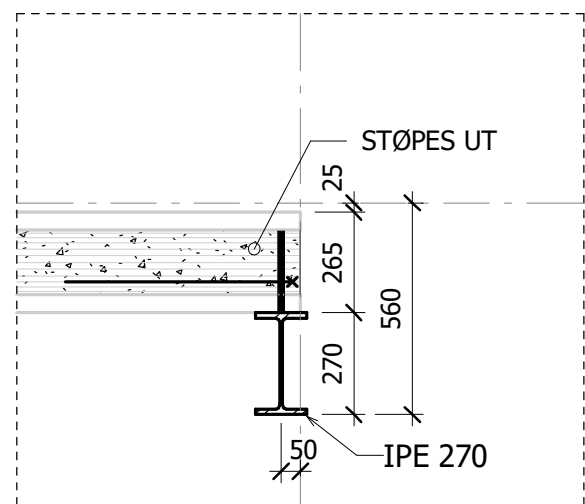


DETALJ 1-1 - OPPLEGG PÅ IPE270  
1 : 20

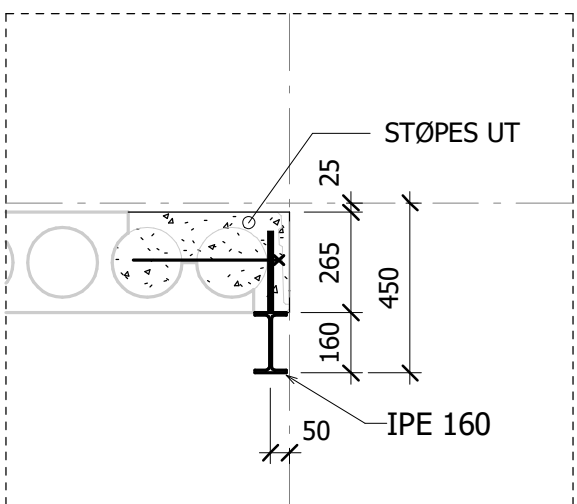


DETALJ 2-2 - OPPLEGG PÅ IPE160  
1 : 20

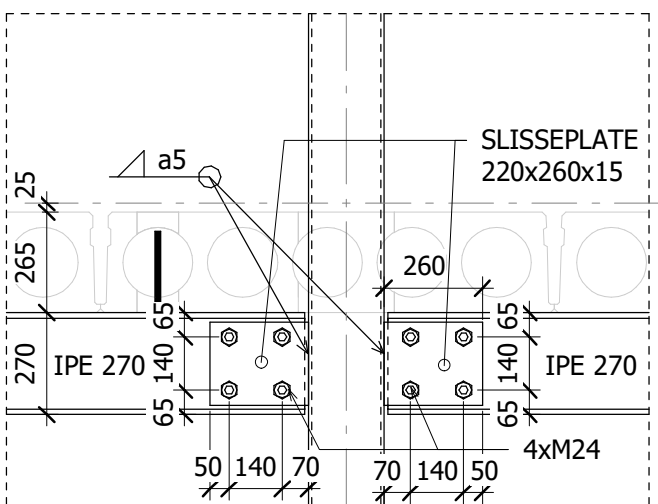


DETALJ 3-3 - KOBLING MELLOM SØYLE OG IPE  
1 : 20

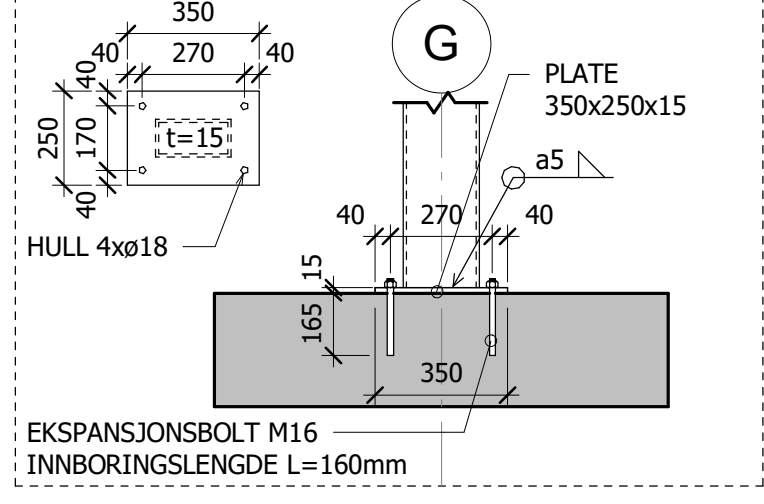


DETALJ 13-13 - FOTPLATE  
1 : 20

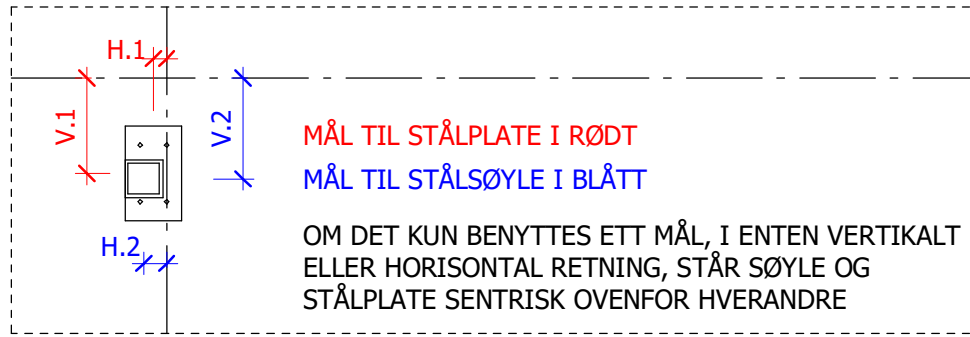


DETALJ 11-11 - IPE270 I TRAPPESTAKT  
1 : 20

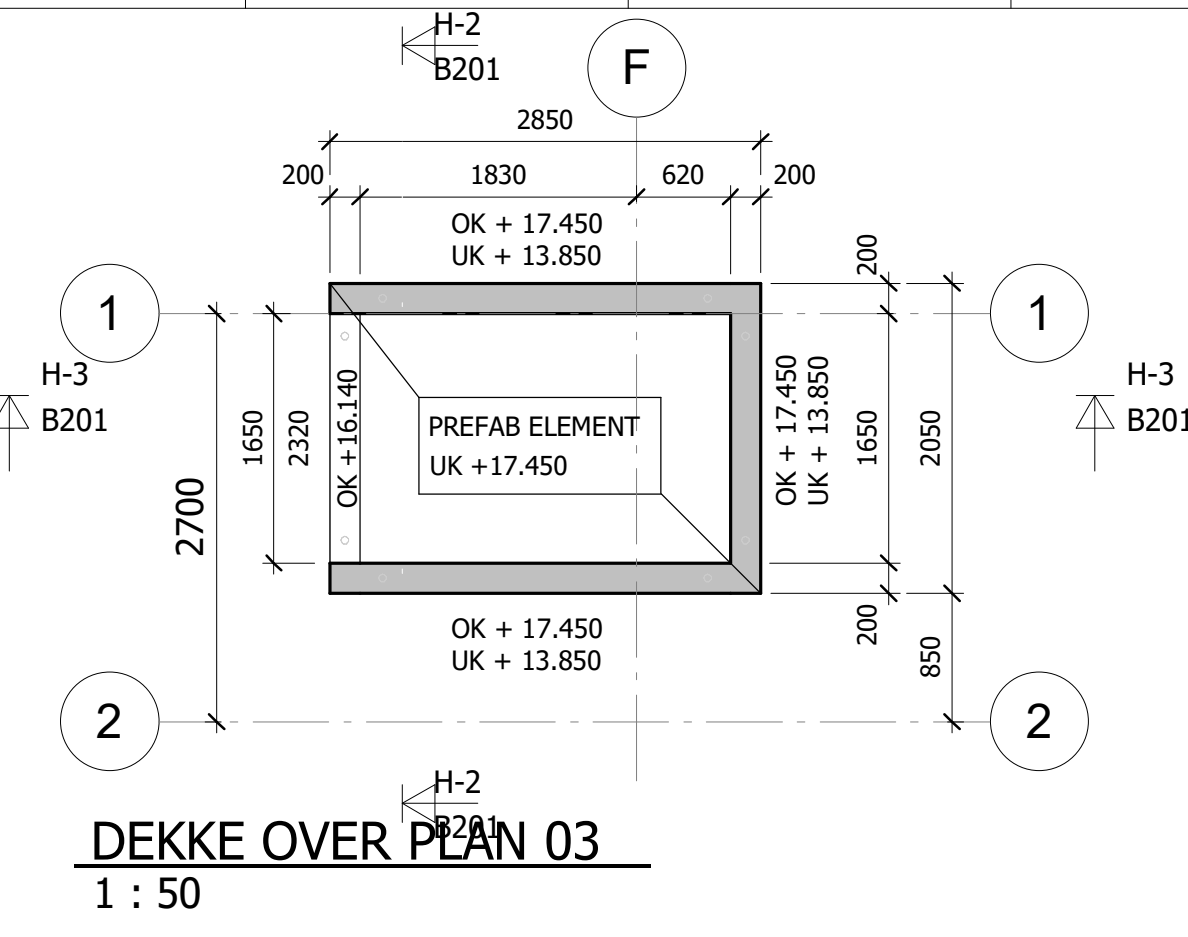


DETALJ 12-12 - TOPPLATE  
1 : 50

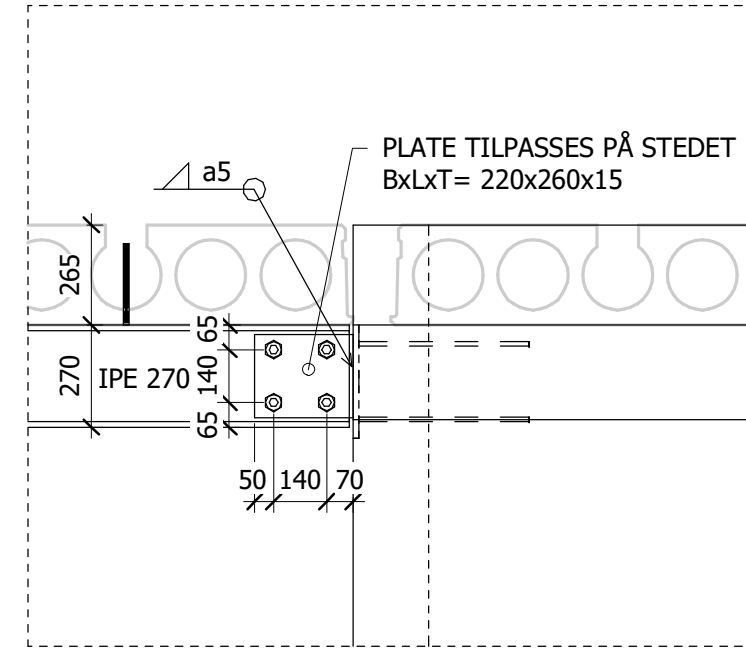


DETALJ 9-9 - KONSOLL FOR HULLDEKKE  
1 : 20

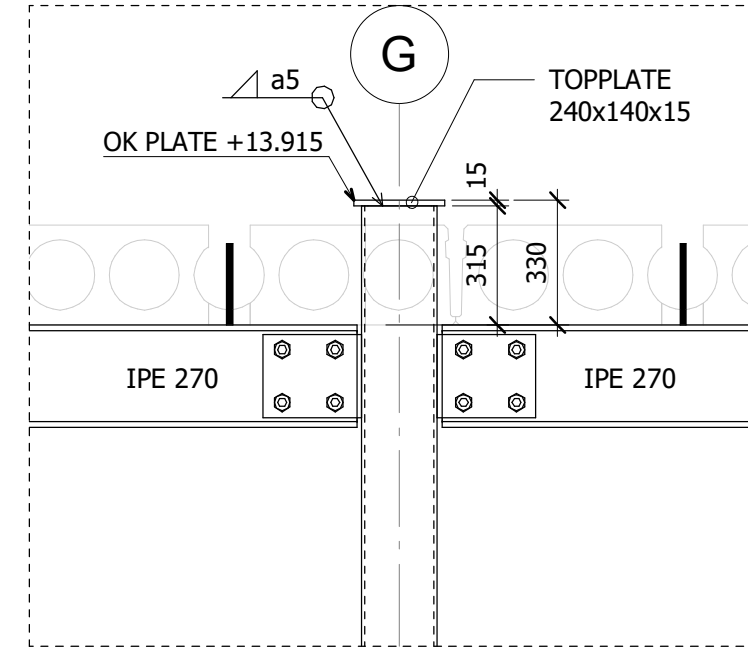


DETALJ 10-10 - IPE270 I TRAPPEHUS  
1 : 20

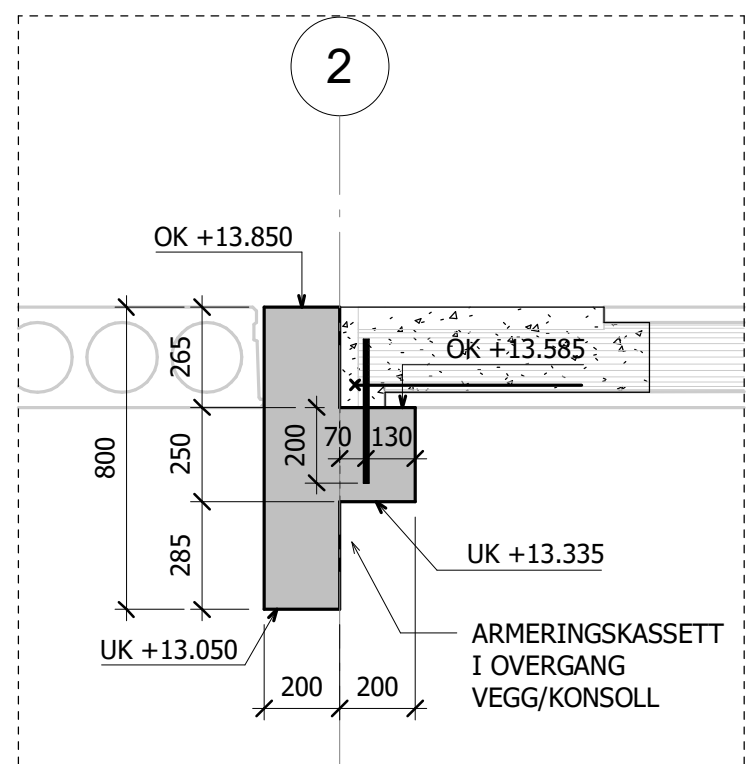


DETALJ 7-7 - HULLDEKKE PÅ VEGG  
1 : 20

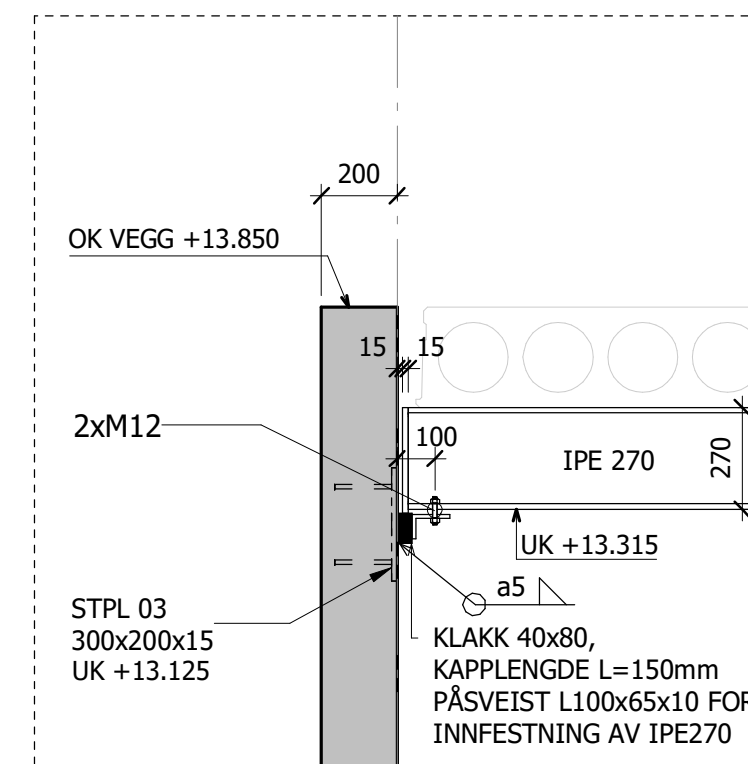


DETALJ 8-8 - KONSOLL FOR HULLDEKKE  
1 : 20

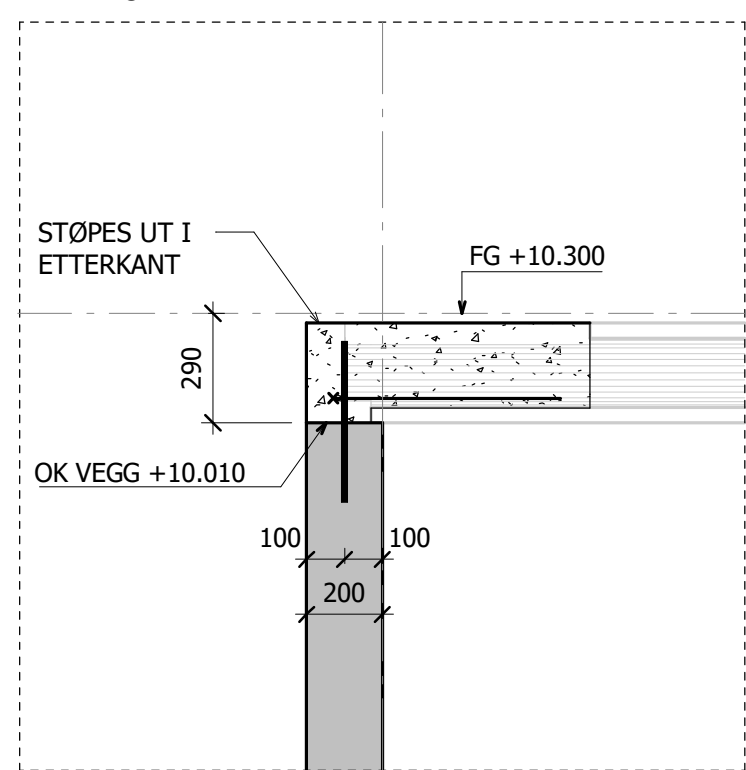


DETALJ 5-5 - KOBLING IPE160 TIL VEGG  
1 : 20

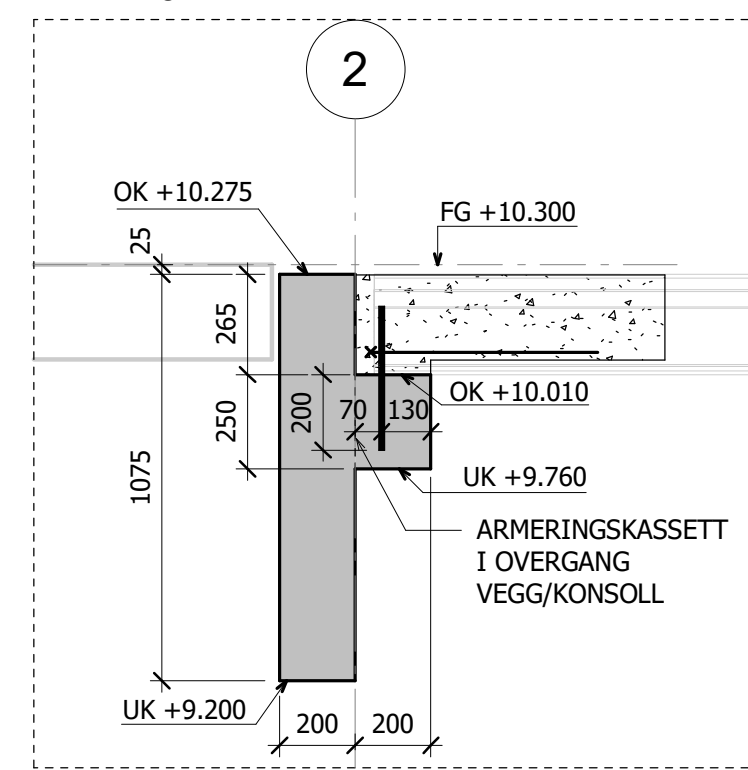


DETALJ 6-6 - SØYLE PÅ VEGG  
1 : 20

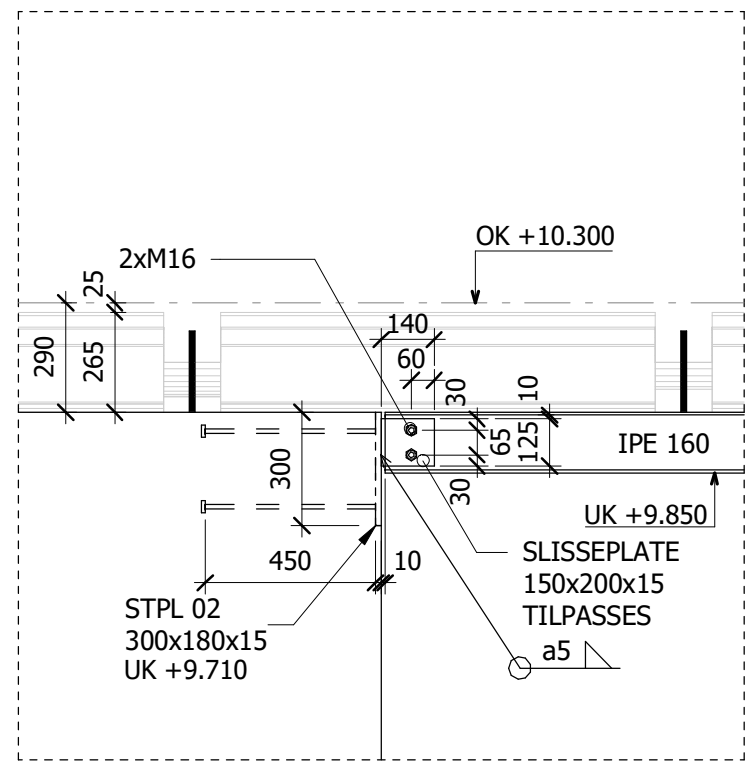


DETALJ 4-4 - AVSTIVNINGSKRYSS AKSE C-D  
1 : 20

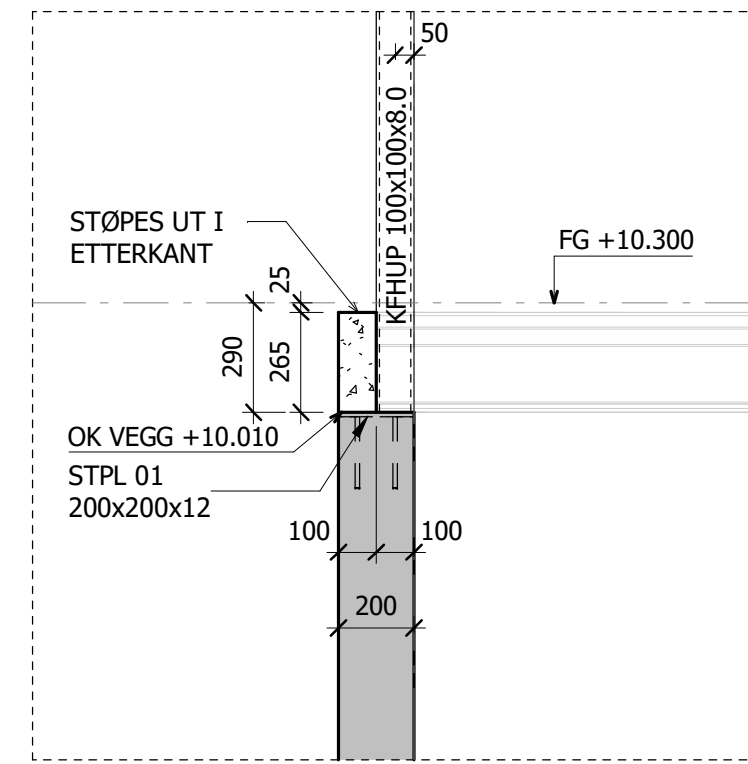


DETALJ 3-3 - KONSOLL FOR HULLDEKKE  
1 : 20

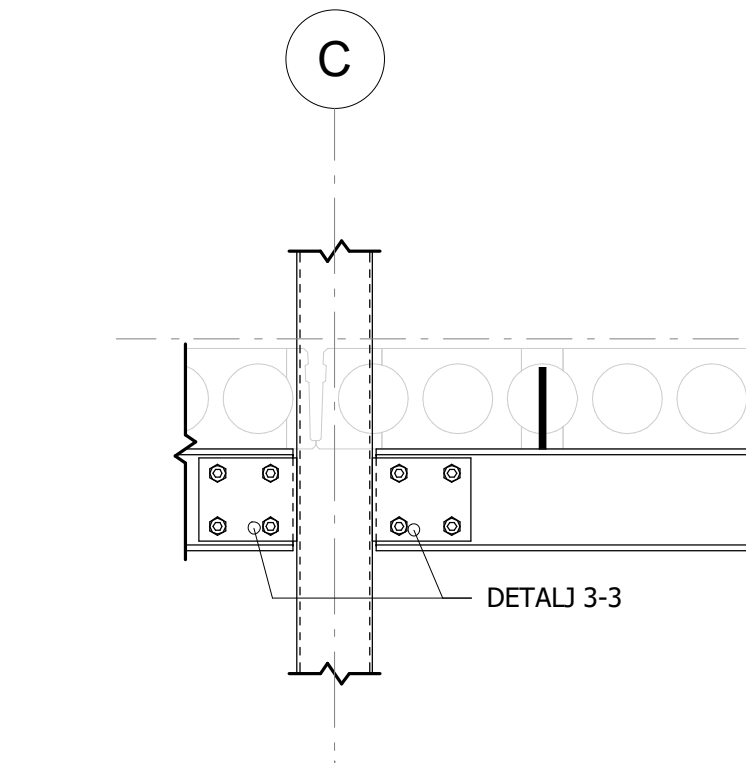


DETALJ 3-3 - KONSOLL FOR HULLDEKKE  
1 : 20

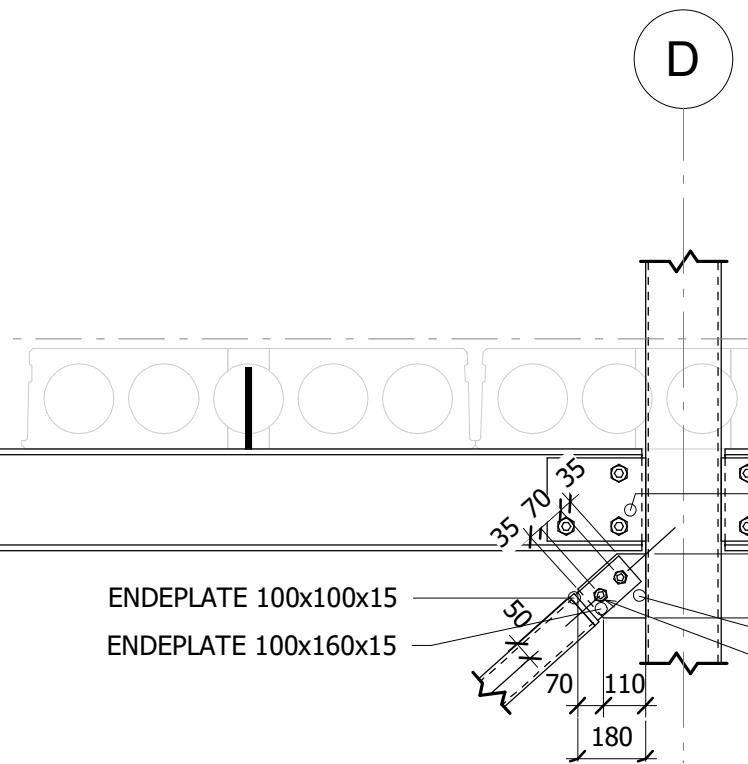

DETALJ 3-3 - KONSOLL FOR HULLDEKKE  
1 : 20

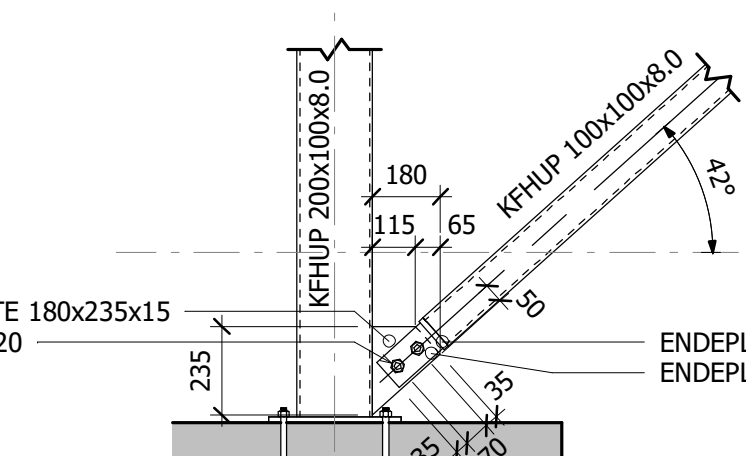

DETALJ 4-4 - AVSTIVNINGSKRYSS AKSE C-D  
1 : 20

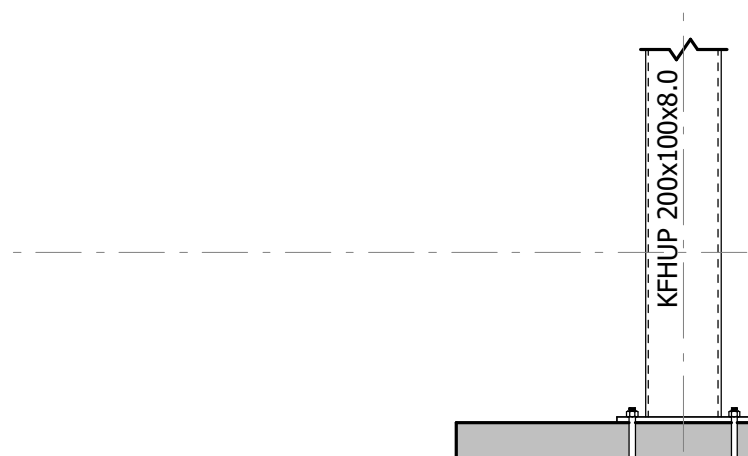

DETALJ 3-3 - KONSOLL FOR HULLDEKKE  
1 : 20

## MERKNADER GENERELT

|                                                                            |                        |                       |                       |          |
|----------------------------------------------------------------------------|------------------------|-----------------------|-----------------------|----------|
| Alle mål gitt som min. Koter er gitt som m.                                |                        |                       |                       |          |
| NB! ALLE MÅL OG KOTEDYDER SKAL KONTROLLERES PÅ STEDET                      |                        |                       |                       |          |
| FORUTSATT FUNDAMENTERING PÅ GODE, BEREDEKTLIGE MASSER                      |                        |                       |                       |          |
| MERKNADER LASTER                                                           |                        |                       |                       |          |
| BYGNINGSDEL:                                                               | PÅFØRT EGENLAST        | NYTTELAST             | SNØLAST               | VINDLAST |
| DEKKE OVER PLAN 01                                                         | 2,25 kN/m <sup>2</sup> | 3,0 kN/m <sup>2</sup> | -                     | -        |
| TRAPP                                                                      | 1,0 kN/m <sup>2</sup>  | 3,0 kN/m <sup>2</sup> | -                     | -        |
| TAH                                                                        | 0,4 kN/m <sup>2</sup>  | -                     | 1,2 kN/m <sup>2</sup> | -        |
| NB! EGENLAST FRA KONSTRUKSJONEN KOMMER I TILLEGG                           |                        |                       |                       |          |
| LASTER OG LASTFAKTORER IHT. NS-EN 1990/1991                                |                        |                       |                       |          |
| SNØLAST, KARAKTERISTISK: AUSTEVOLL, VESTLAND, 20moh; 1,5 kN/m <sup>2</sup> |                        |                       |                       |          |
| VINDLAST: TERRENGRUHTEKATEGORI I Qlast = 1,313 kN/m <sup>2</sup>           |                        |                       |                       |          |
| PÅTILTEGHTSKLASSE: 2                                                       |                        |                       |                       |          |
| DIMENSJONERENDE BRUKSTID: 50                                               |                        |                       |                       |          |


## MERKNADER BETONG

|                                        |                     |                      |                |                 |
|----------------------------------------|---------------------|----------------------|----------------|-----------------|
| BYGNINGSDEL:                           | EKSPONERINGSKLASSE: | BESTANDIGHETSKLASSE: | BETONGFASTHET: | OVERDEKNING:    |
| FUNDAMENTER                            | XF1 + XC2           | M60                  | B30            | 35mm (UK: 50mm) |
| VEGGER UTVENDIG                        | XF1 + XC2           | M60                  | B30            | 35mm            |
| VEGGER INNVENDIG                       | XC1                 | M60                  | B30            | 35mm            |
| UTFØRELSE OG KONTROLL IHT. NS-EN 13670 |                     |                      |                |                 |
| TOLERANSEKLASSE: 1                     |                     |                      |                |                 |
| UTFØRELSEKLASSE: 2                     |                     |                      |                |                 |
| KLORIDKLASSE: C1 0,4                   |                     |                      |                |                 |
| Dmaks: 22mm                            |                     |                      |                |                 |
| OMFARSLENGDE: 500                      |                     |                      |                |                 |
| TILLATT AVVIK OVERDEKNING: ±10mm       |                     |                      |                |                 |
| ARMERINGSKVALITET GENERELT: B500NC     |                     |                      |                |                 |
| ARMERINGSKVALITET TETT: B500NC         |                     |                      |                |                 |
| AVFASING AV HJØRNER: KUN VED ANGIVELSE |                     |                      |                |                 |

## MERKNADER STÅL


| BYGNINGSDEL:                                                             | MATERIALSTANDARD OG KVALITET | KORROSIVITETSKATEGORI: | OVERFLATEBEHANDLING IHT EN-ISO 12944 |  |
|--------------------------------------------------------------------------|------------------------------|------------------------|--------------------------------------|--|
| KONSTRUKSJONSTÅL                                                         | NS-EN 10025, S355            | C3<br>C1               | VARMGALVANISERT PRIMET               |  |
| VARMFORMET HUP                                                           | NS-EN 10210, S355            |                        |                                      |  |
| KALDFORMET HUP                                                           | NS-EN 10219, S355 kv 8.8     |                        |                                      |  |
| BOLTER                                                                   |                              |                        |                                      |  |
| STÅL UTVENDIG                                                            |                              |                        |                                      |  |
| STÅL INNVENDIG                                                           |                              |                        |                                      |  |
| UTFØRELSE OG KONTROLL IHT. NS-EN 1090                                    |                              |                        |                                      |  |
| TOLERANSEKLASSE: 1                                                       |                              |                        |                                      |  |
| UTFØRELSEKLASSE: EXC2                                                    |                              |                        |                                      |  |
| ALT STÅL SKAL VÆRE CE-MERKET IHT NS-EN 1090-1                            |                              |                        |                                      |  |
| DERSOM IKKE ANNET ER ANGITT SKAL ALLE SKJØTER SVEISES TIL FULL KAPASITET |                              |                        |                                      |  |
| TILSVARENDE MINSTE TVERSNITTET                                           |                              |                        |                                      |  |
| BRANNISOLERING:                                                          |                              |                        |                                      |  |
| KRITISK BRANNTEMPERATUR: 450 °C                                          |                              |                        |                                      |  |
| BRANNMOTSTAND: R60                                                       |                              |                        |                                      |  |

## MERKNADER PÅ TEGNING

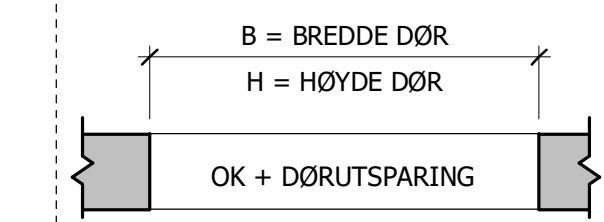

## MÅLGIVNING FOR DØRER

| OVERSIKT ANTALL STÅLPLATER |            |      |                                     |
|----------------------------|------------|------|-------------------------------------|
| TYPE                       | NAVN       | TYPE | ANTALL                              |
| STPL 01                    | 200x200x12 | 5    | WELDA 200x200-162 ELLER TILSVARENDE |
| STPL 02                    | 300x180x15 | 4    | SE DETALJ FOR STÅLPLATE             |
| STPL 03                    | 300x200x15 | 4    | WELDA 200x300-165 ELLER TILSVARENDE |

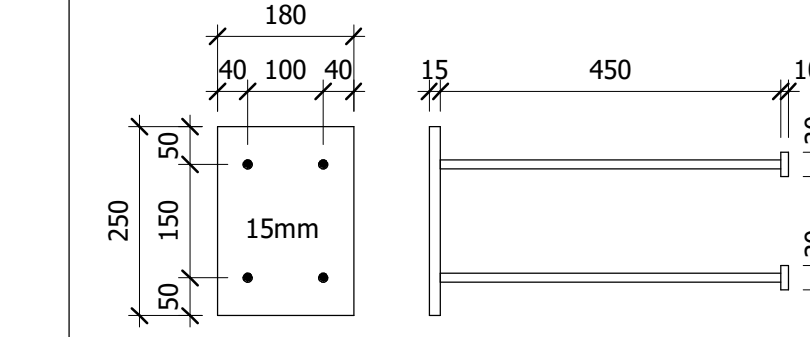

## STÅLPLATE "STPL 02"

STÅLPLATE FOR STÅLSØYLER

SØYLER SVEISES TIL PLATE

MÅLESTOKK 1:10

## HENVISNINGER

| TEGN. NR. | TEGNING TITTEL               |
|-----------|------------------------------|
| B101      | FUNDAMENTPLAN                |
| B201      | HØVEDSNITT                   |
| B402      | ARMERING VEGGER I PLAN 01-03 |

## DOKUMENTASJONSTEGNING

## ARBEIDSTEGNING

## TILBUDSTEGNING

## FORELØPIG TEGNING


| REV. | REVIDERING            | GJELDER | DATO       | 10.05.2024 |
|------|-----------------------|---------|------------|------------|
| B    | OK UTSPARING AKSE L/I |         | 29.08.2024 | AFD        |
| A    | ARBEIDSTEGNING        |         | 28.05.2024 | AFD        |
| 1    | FORELØPIG TEGNING     |         | 10.05.2024 | AFD        |
| REV. |                       |         |            | SIGN.      |

## STOLTZ ENTREPRENØR AS


## AUSTEVOLL VGS GARDEROBEBYGG

## DEKKE OVER PLAN 01 TIL PLAN 03


|                                                      |       |
|------------------------------------------------------|-------|
| H2 Byggeteknikk as                                   |       |
| Adresse: Conrad Helms vei 33A (Grosshandl på Hinder) |       |
| Telefon: 55 55 48 48 • www.h2.no                     |       |
| TEGN. NR.                                            | 23098 |
| B102                                                 | B     |

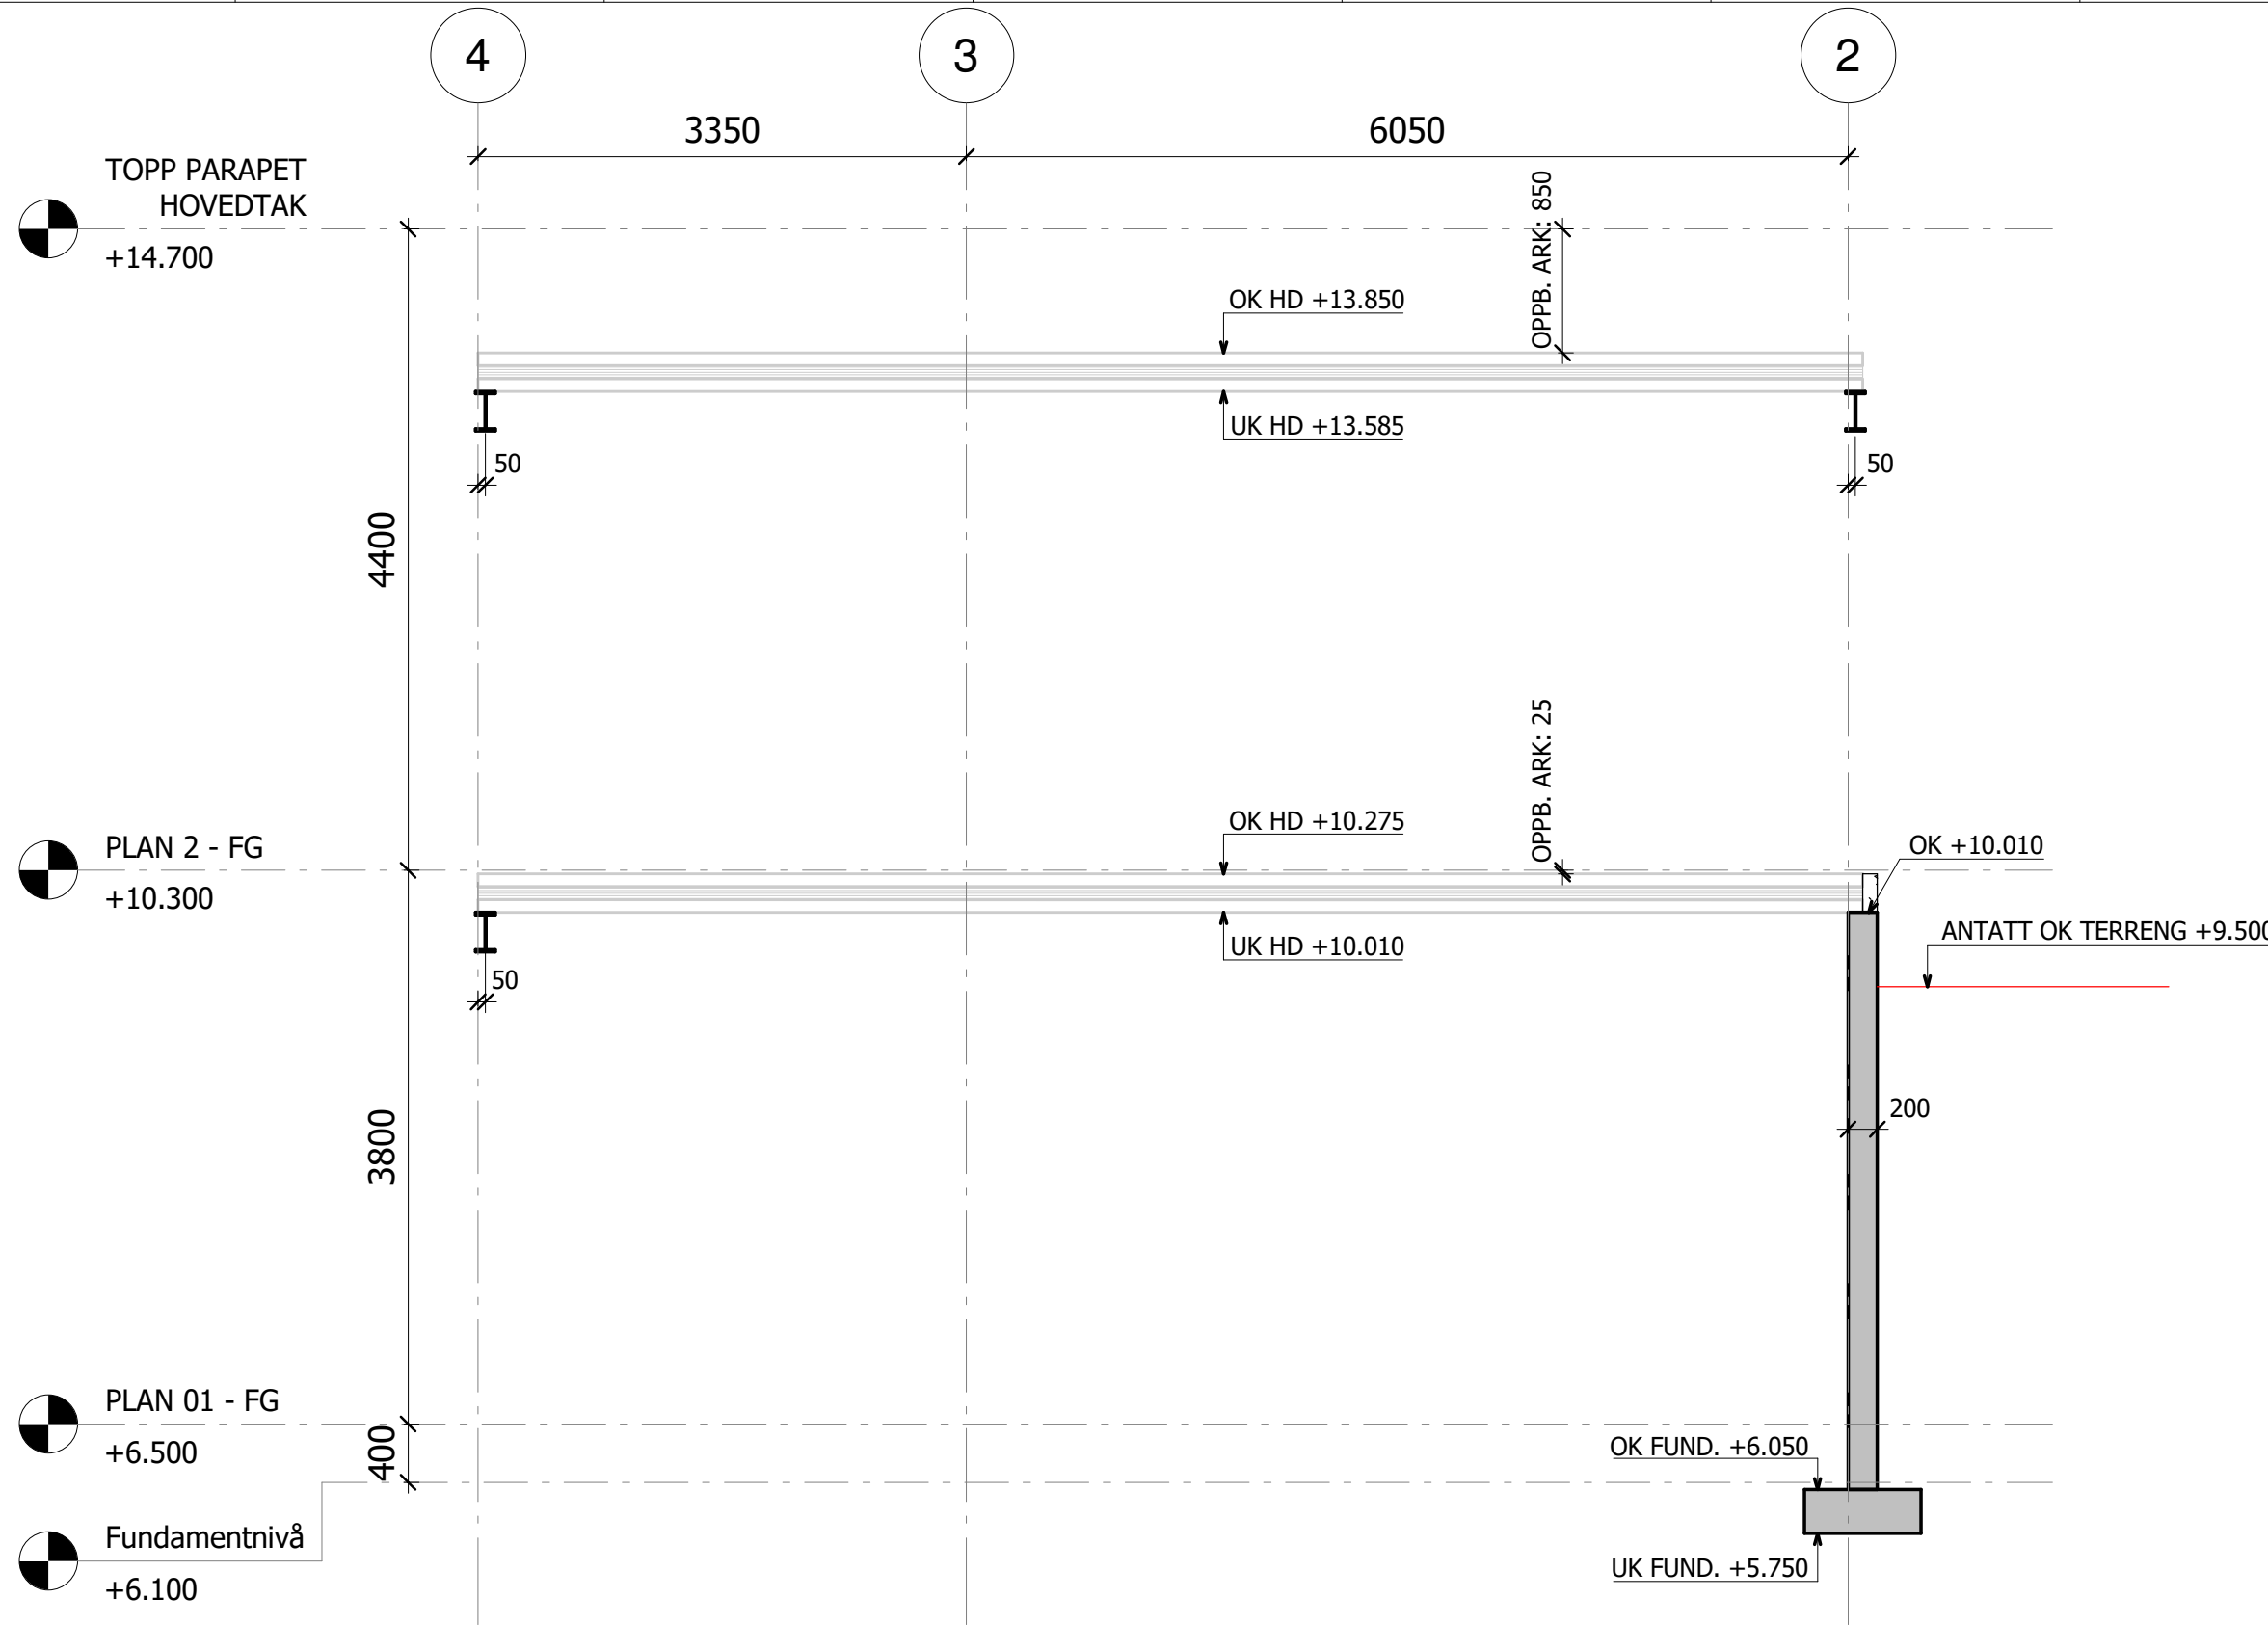

HOVEDSNITT H-1  
1 : 50

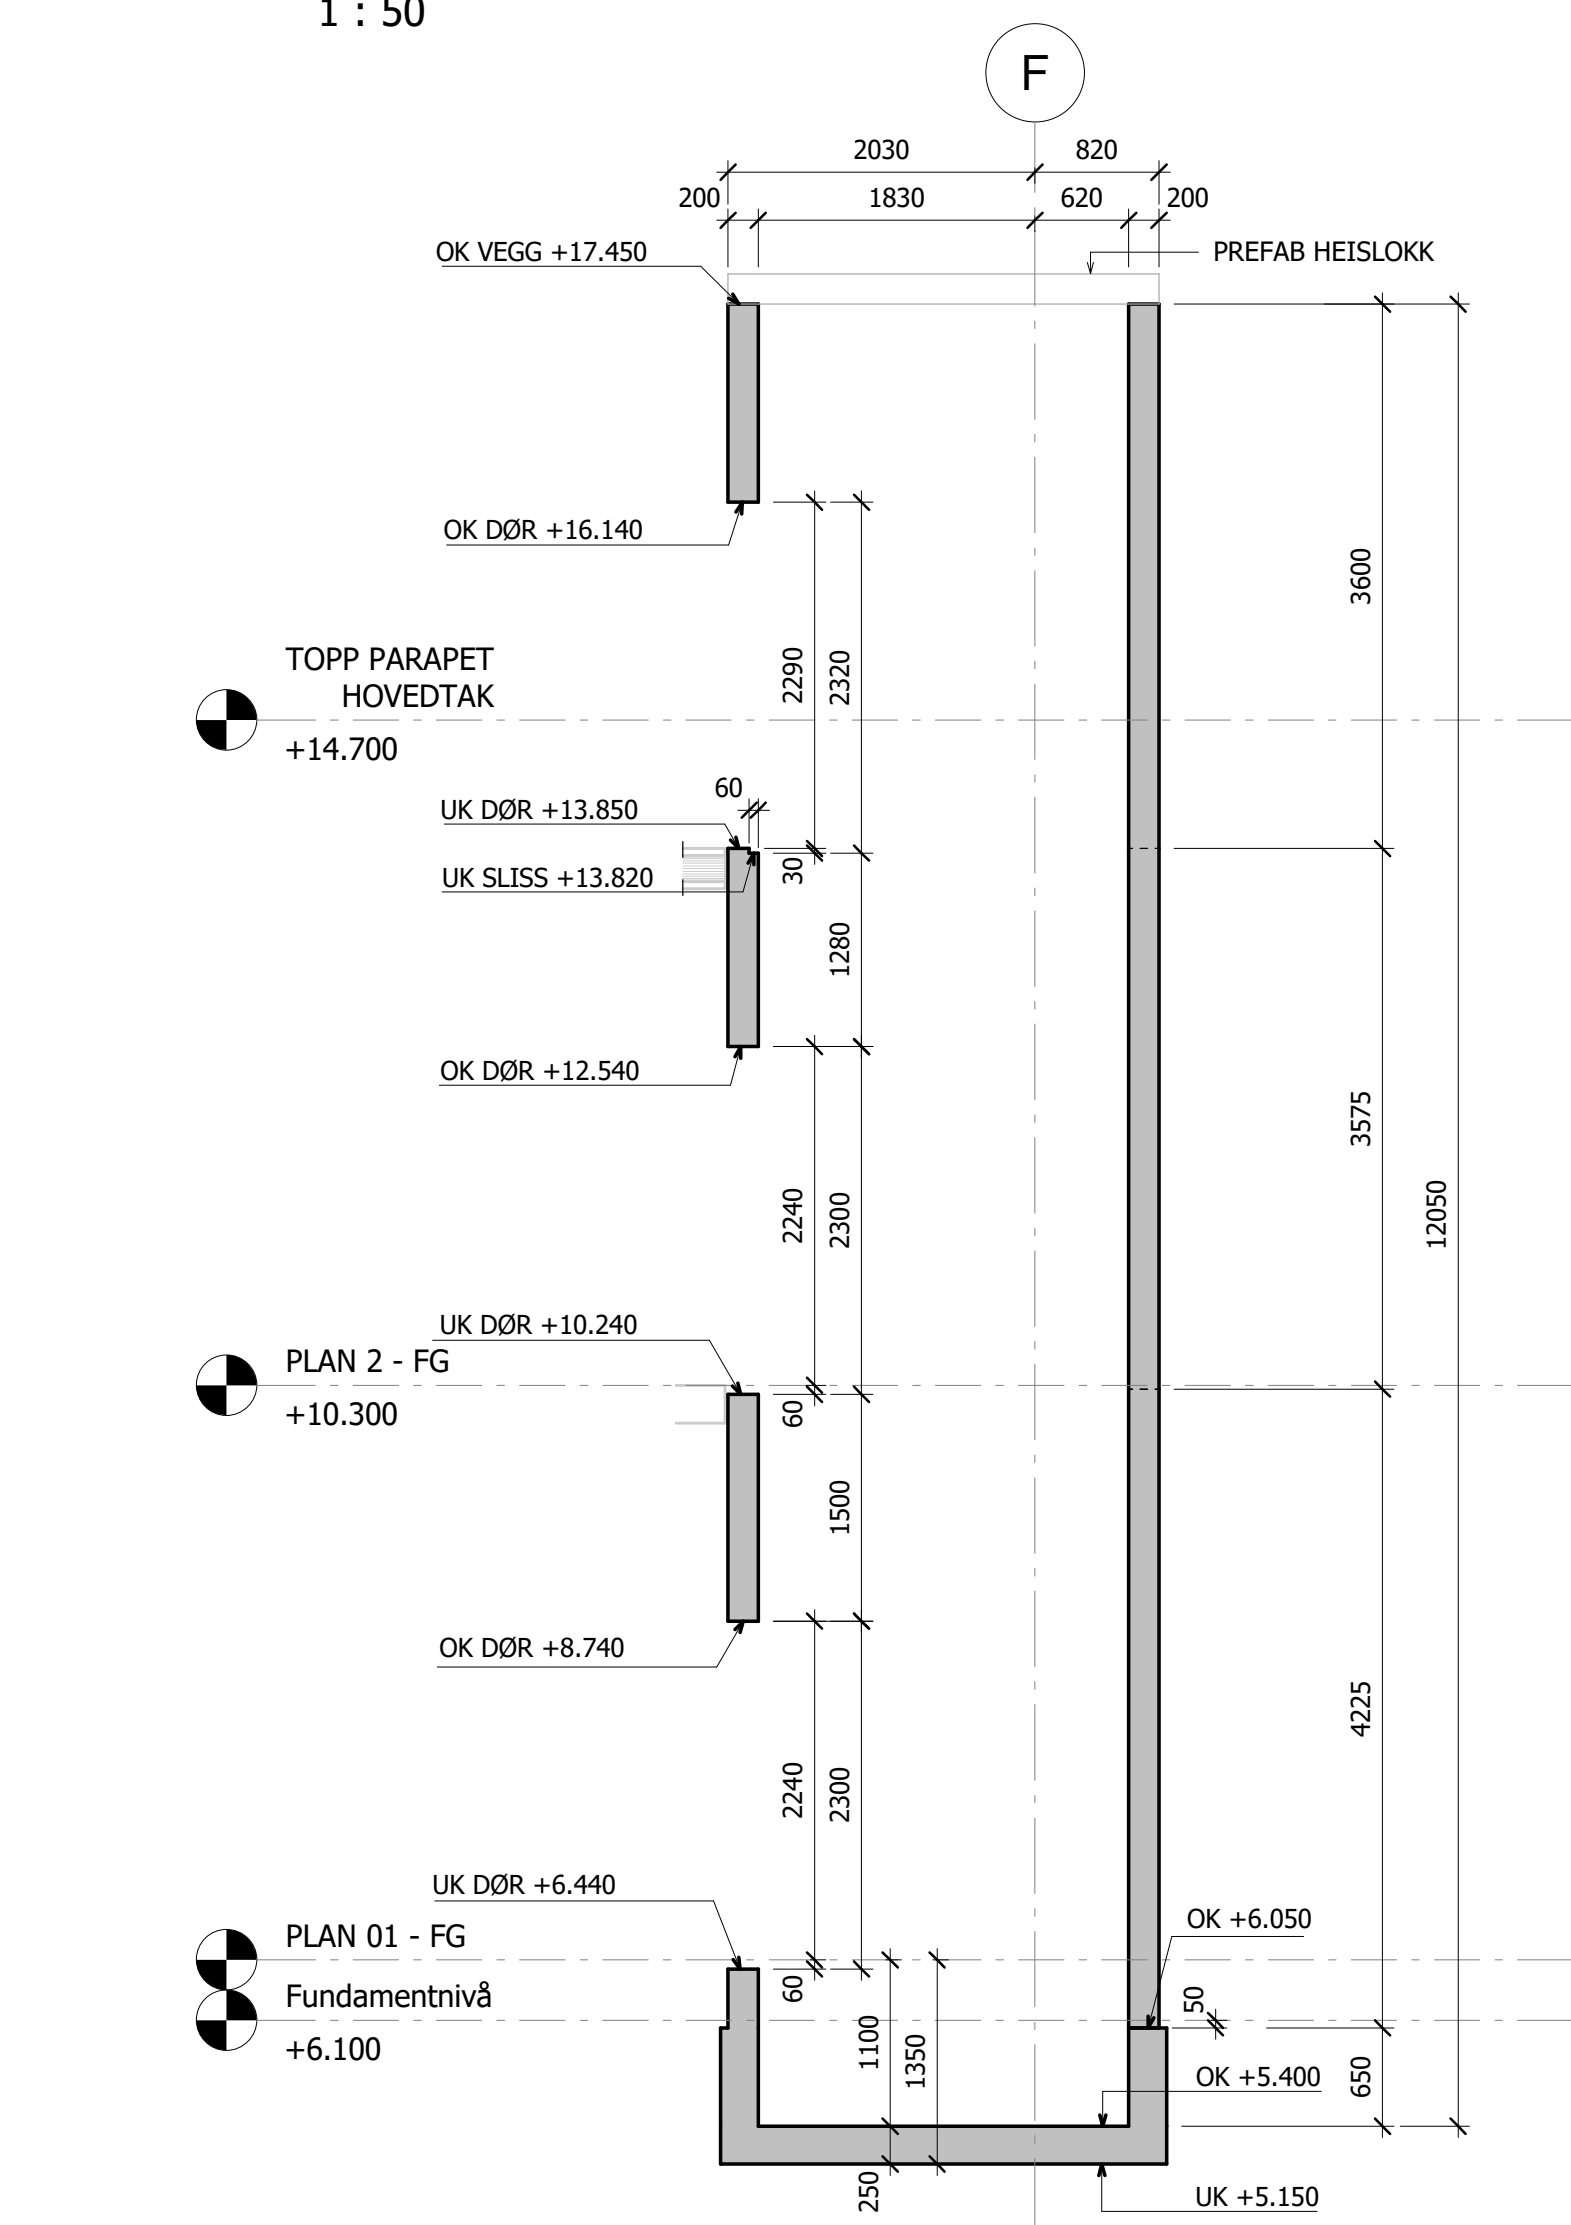

HOVEDSNITT H-3  
1 : 50

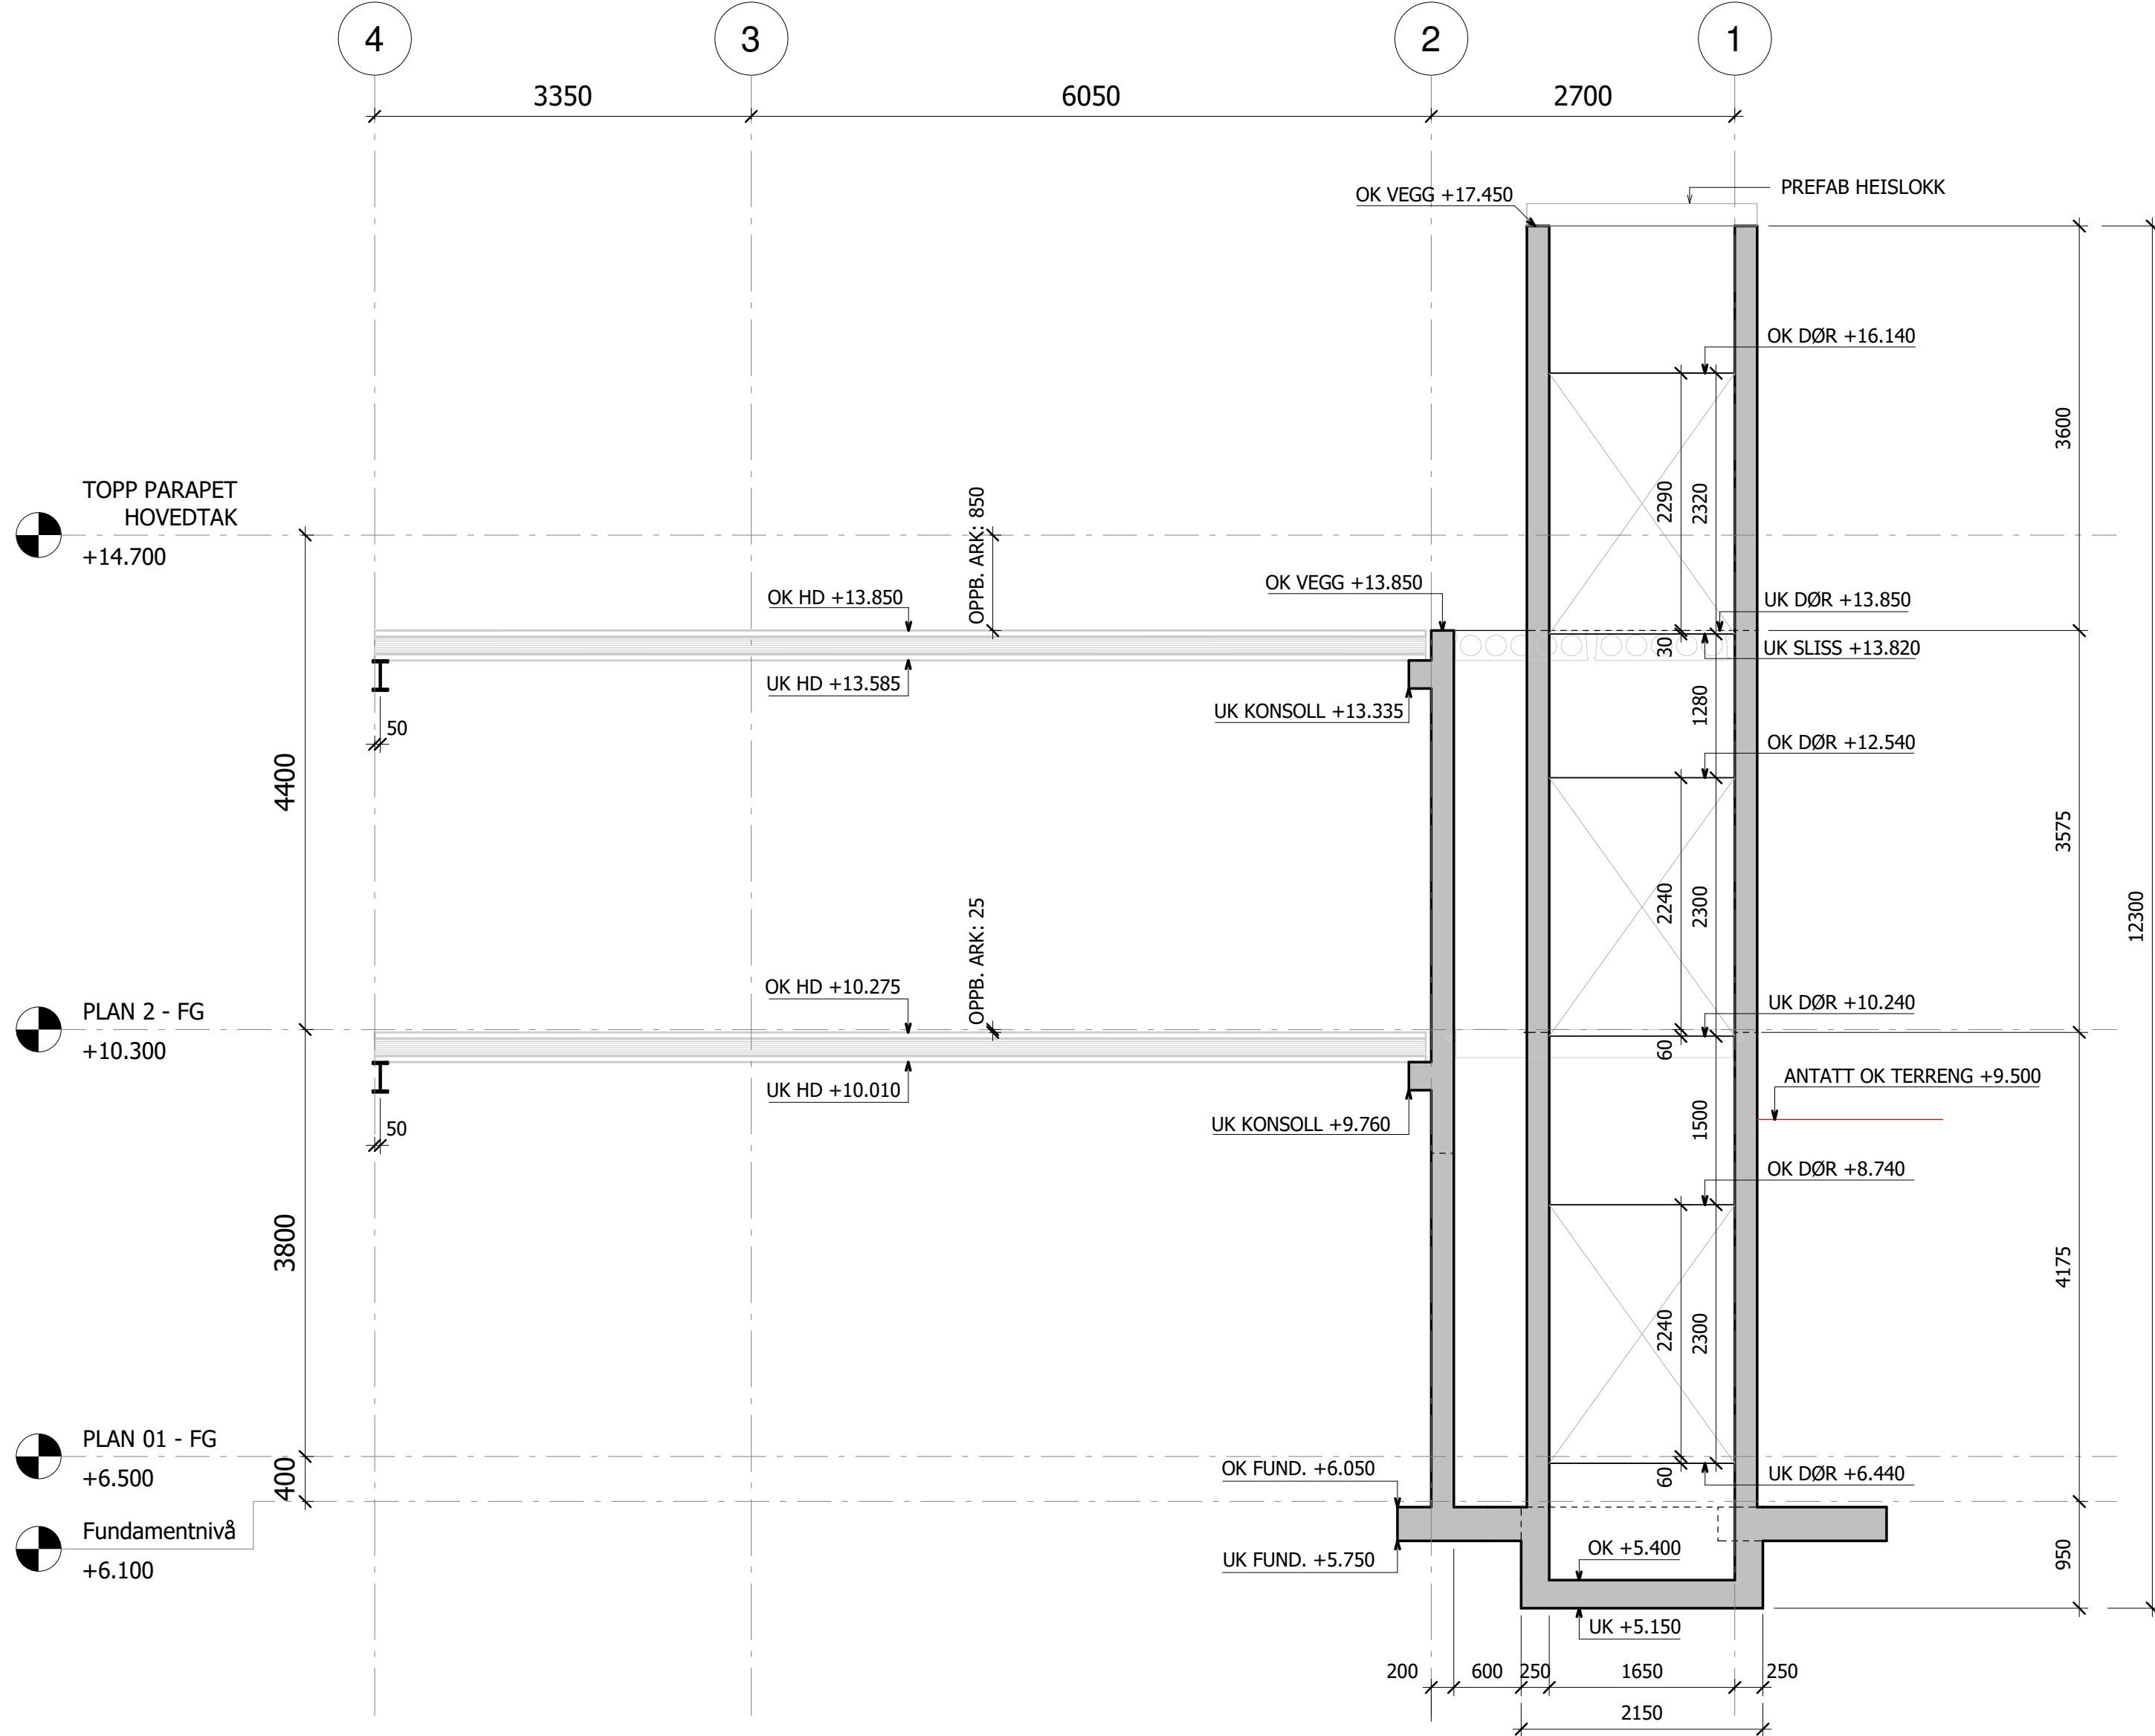

HOVEDSNITT H-2  
1 : 50

## MERKNADER GENERELT

Alle mål gitt som mm. Koter er gitt som m.  
NB! ALLE MÅL OG KOTEHØYDER SKAL KONTROLLERES PÅ STEDET  
FORUTSATT FUNDAMENTERING PÅ GODE, BÆREDYKTIGE MASSER

## MERKNADER PÅ TEGNING

### HENVISNINGER

| TEGN. NR. | TEGNING TITTEL            |
|-----------|---------------------------|
| B101      | FUNDAMENTPLAN             |
| B102      | DEKKE OVER PLAN 01 TIL 03 |

### DOKUMENTASJONSTEGNING

### ARBEIDSTEGNING

### TILBUDSTEGNING

### FORELØPIG TEGNING

|      |                    |            |       |
|------|--------------------|------------|-------|
| A    | ARBEIDSTEGNING     | 28.05.2024 | AFD   |
| 1    | FORELØPIG TEGNING  | 10.05.2024 | AFD   |
| REV. | REVIDERING GJELDER | DATO       | SIGN. |

### STOLTZ ENTREPRENØR AS

### AUSTEVOLL VGS GARDEROBEBYGG

### HOVEDSNITT




Adresse: Conrad Mohrs vei 23a (Glasshuset på Minde)  
5072 Bergen  
Telefon: 55 28 68 20 - www.h2b.no

|              |            |
|--------------|------------|
| DATO         | 08.05.2024 |
| SIGN.        | AFD        |
| KONTR.       | IDP        |
| MÅL          | 1:50       |
| PROSJEKT NR. | 23098      |
| TEGN. NR.    | B201       |




| <div><div></div><div><div>H2 Byggeteknikk as</div><div>Conrad Mohrs veg 23A, 5072 Bergen</div><div>Tlf.: 55 28 68 20 - www.h2b.no</div></div></div> |          |                    |                                 |                            | Oppdr. giver: <b>STOLTZ ENTREPRENØR AS</b>   |                  |                        |                        |              | Bøyeliste nr.:<br><br><b>1 (1)</b> |                          |               |      | Tegn. nr.:<br><br><b>B402</b> |        | Stålkvalitet :<br><br><b>B500NC</b> |       | Rev. :                              | Dato :     | Sign. :       |                        |  |   |            |     |
|---|----------|--------------------|---------------------------------|----------------------------|----------------------------------------------|------------------|------------------------|------------------------|--------------|------------------------------------|--------------------------|---------------|------|-------------------------------|--------|-------------------------------------|-------|-------------------------------------|------------|---------------|------------------------|--|---|------------|-----|
|   |          |                    |                                 |                            | Prosjekt: <b>AUSTEVOLL VGS GARDEROBEBYGG</b> |                  |                        |                        |              |                                    |                          |               |      |                               |        |                                     |       | 1                                   | 2024-05-10 | AFD           |                        |  |   |            |     |
|   |          |                    |                                 |                            |                                              |                  |                        |                        |              |                                    |                          |               |      |                               |        |                                     |       | <b>VEGGER I PLAN 01 TIL PLAN 03</b> |            |               |                        |  | A | 2024-05-28 | AFD |
|   |          
| Prosjekt nr.: <b>23098</b>   |          |                    
| Konstruksjonsdel   | Pos. nr. | Diam.<br>Ø<br>[mm] | Lengde av<br>hver stang<br>[mm] | Antall<br>konstr.<br>deler | Stenger<br>pr. konstr.<br>del                | Totalt<br>antall | Total<br>lengde<br>[m] | Form<br>kode<br>NS8332 | Krok<br>[mm] |                                    | Bøyledimensjoner<br>[mm] |               |      |                               |        |                                     |       |                                     |            |               | Merknad                |  |   |            |     |
|   |          |                    |                                 |                            |                                              |                  |                        |                        |              |                                    | a                        | b             | c    | d                             | e      | f                                   | g     | h1                                  | h2         | r             |                        |  |   |            |     |
| VEGG 01   | P 201    | 12                 | TILPASSES                       |                            |                                              |                  | 876,0                  | 00                     |              |                                    | LM                       |               |      |                               |        |                                     |       |                                     |            |               | HOR. -LM               |  |   |            |     |
| "   | P 202    | 12                 | 3900                            | 1                          | 158                                          | 158              | 616,2                  | 00                     |              |                                    | 3900                     |               |      |                               |        |                                     |       |                                     |            |               | VERT.                  |  |   |            |     |
| "   | P 203    | 12                 | 4220                            | 1                          | 90                                           | 90               | 379,8                  | 00                     |              | 60                                 | 4160                     |               |      |                               |        |                                     |       |                                     |            |               | VERT. KROK I TOPP      |  |   |            |     |
| "   | P 204    | 12                 | 1330                            | 1                          | 86                                           | 86               | 114,4                  | 21                     |              |                                    | 600                      | 130           | 600  |                               |        |                                     |       |                                     |            |               | VB. TOPP AV VEGG t=200 |  |   |            |     |
| "   | P 205    | 12                 | 3100                            | 1                          | 8                                            | 8                | 24,8                   | 31                     | 100          | 100                                | 1320                     | 130           | 1320 | 130                           |        |                                     |       |                                     |            |               | VB. OVER DØR           |  |   |            |     |
| VEGG 02   | P 206    | 12                 | TILPASSES                       |                            |                                              |                  | 1092,0                 | 00                     |              |                                    | LM                       |               |      |                               |        |                                     |       |                                     |            |               | HOR. -LM               |  |   |            |     |
| "   | P 207    | 12                 | 4910                            | 1                          | 242                                          | 242              | 1188,2                 | 00                     |              | 60                                 | 4850                     |               |      |                               |        |                                     |       |                                     |            |               | VERT.                  |  |   |            |     |
| "   | P 208    | 12                 | 2460                            | 1                          | 20                                           | 20               | 49,2                   | 31                     | 100          | 100                                | 1000                     | 130           | 1000 | 130                           |        |                                     |       |                                     |            |               | VB. OVER DØR           |  |   |            |     |
| "   | P 209    | 12                 | 3620                            | 1                          | 7                                            | 7                | 25,3                   | 31                     | 100          | 100                                | 1580                     | 130           | 1580 | 130                           |        |                                     |       |                                     |            |               | VB. OVER DØR           |  |   |            |     |
| "   | P 210    | 12                 | 3320                            | 1                          | 12                                           | 12               | 39,8                   | 31                     | 100          | 100                                | 1430                     | 130           | 1430 | 130                           |        |                                     |       |                                     |            |               | VB. OVER HEISDØR       |  |   |            |     |
| VEGG 03   | P 211    | 12                 | TILPASSES                       |                            |                                              |                  | 516,0                  | 00                     |              |                                    | LM                       |               |      |                               |        |                                     |       |                                     |            |               | HOR. -LM               |  |   |            |     |
| "   | P 212    | 12                 | 3560                            | 1                          | 118                                          | 118              | 420,1                  | 00                     |              | 60                                 | 3500                     |               |      |                               |        |                                     |       |                                     |            |               | VERT.                  |  |   |            |     |
| "   | P 213    | 12                 | 1330                            | 1                          | 59                                           | 59               | 78,5                   | 21                     |              |                                    | 600                      | 130           | 600  |                               |        |                                     |       |                                     |            |               | VB. TOPP AV VEGG t=200 |  |   |            |     |
| "   | P 214    | 12                 | 1920                            | 1                          | 20                                           | 20               | 38,4                   | 31                     | 100          | 100                                | 730                      | 130           | 730  | 130                           |        |                                     |       |                                     |            |               | VB. OVER DØR           |  |   |            |     |
| "   | P 215    | 12                 | 3060                            | 1                          | 7                                            | 7                | 21,4                   | 31                     | 100          | 100                                | 1300                     | 130           | 1300 | 130                           |        |                                     |       |                                     |            |               | VB. OVER DØR           |  |   |            |     |
| "   | P 216    | 12                 | 2600                            | 1                          | 16                                           | 16               | 41,6                   | 31                     | 100          | 100                                | 1070                     | 130           | 1070 | 130                           |        |                                     |       |                                     |            |               | VB. OVER VINDU         |  |   |            |     |
| VEGG 04   | P 217    | 12                 | TILPASSES                       |                            |                                              |                  | 228,0                  | 00                     |              |                                    | LM                       |               |      |                               |        |                                     |       |                                     |            |               | HOR. -LM               |  |   |            |     |
| "   | P 218    | 12                 | 4260                            | 1                          | 62                                           | 62               | 264,1                  | 00                     |              | 60                                 | 4200                     |               |      |                               |        |                                     |       |                                     |            |               | VERT.                  |  |   |            |     |
| "   | P 219    | 12                 | 2880                            | 1                          | 12                                           | 12               | 34,6                   | 31                     | 100          | 100                                | 1210                     | 130           | 1210 | 130                           |        |                                     |       |                                     |            |               | VB. OVER HEISDØR       |  |   |            |     |
| VEGG 05   | P 220    | 12                 | TILPASSES                       |                            |                                              |                  | 228,0                  | 00                     |              |                                    | LM                       |               |      |                               |        |                                     |       |                                     |            |               | HOR. -LM               |  |   |            |     |
| "   | P 221    | 12                 | 3550                            | 1                          | 62                                           | 62               | 220,1                  | 00                     |              |                                    | 3550                     |               |      |                               |        |                                     |       |                                     |            |               | VERT.                  |  |   |            |     |
| "   | P 222    | 12                 | 1330                            | 1                          | 27                                           | 27               | 35,9                   | 21                     |              |                                    | 600                      | 130           | 600  |                               |        |                                     |       |                                     |            |               | VB. TOPP AV VEGG t=200 |  |   |            |     |
| "   | P 223    | 12                 | 2940                            | 1                          | 12                                           | 12               | 35,3                   | 31                     | 100          | 100                                | 1240                     | 130           | 1240 | 130                           |        |                                     |       |                                     |            |               | VB. OVER HEISDØR       |  |   |            |     |
| VEGGER GENERELT   | P 224    | 12                 | 1700                            | 1                          | 612                                          | 612              | 1040,4                 | 21                     |              |                                    | 800                      | 100           | 800  |                               |        |                                     |       |                                     |            |               | HB. I VEGG t=200       |  |   |            |     |
| FUGE I HD-DEKKE   | P 225    | 20                 | 9200                            | 1                          | 8                                            | 8                | 73,6                   | 00                     |              |                                    | 9200                     |               |      |                               |        |                                     |       |                                     |            |               | I FUGE MELLOM HD       |  |   |            |     |
| VEGG   | P 226    | 12                 | 4200                            | 1                          | 20                                           | 20               | 84,0                   | 00                     |              |                                    | 4200                     |               |      |                               |        |                                     |       |                                     |            |               | HOR. OVER UTSP.        |  |   |            |     |
| "   | P 227    | 12                 | 5900                            | 1                          | 10                                           | 10               | 59,0                   | 00                     |              |                                    | 5900                     |               |      |                               |        |                                     |       |                                     |            |               | HOR. OVER VINDU        |  |   |            |     |
| MERKNADER :   |          |                    |                                 |                            |                                              |                  |                        |                        | SUM          |                                    |                          | Diam.<br>[mm] | 8    | 10                            | 12     | 16                                  | 20    | 25                                  | 32         | Sum<br>[kg]   |                        |  |   |            |     |
|   |          |                    |                                 |                            |                                              |                  |                        |                        |              |                                    |                          | Sum<br>[m]    | 0,0  | 0,0                           | 7751,1 | 0,0                                 | 73,6  | 0,0                                 | 0,0        |               |                        |  |   |            |     |
|   |          |                    |                                 |                            |                                              |                  |                        |                        |              |                                    |                          | Sum<br>[kg]   | 0,0  | 0,0                           | 6883,0 | 0,0                                 | 181,8 | 0,0                                 | 0,0        | <b>7064,8</b> |                        |  |   |            |     |

|   |          
|---|----------|--------------------|---------------------------------|----------------------------|----------------------------------------------|------------------|------------------------|------------------------|---------------------------------|----|----------------------------|-----|----------------------------------|-----|--------|------------|---------|----|-------------|---------|------------------|
| <div><div></div><div><div>H2 Byggeteknikk as</div><div>Conrad Mohrs veg 23A, 5072 Bergen</div><div>Tlf.: 55 28 68 20 - www.h2b.no</div></div></div>   |          |                    |                                 |                            | Oppdr. giver: <b>STOLTZ ENTREPRENØR AS</b>   |                  |                        |                        | <b>Bøyeliste nr.:<br/>1 (1)</b> |    | <b>Tegn. nr.:<br/>B403</b> |     | <b>Stålkvalitet :<br/>B500NC</b> |     | Rev. : | Dato :     | Sign. : |    |             |         |                  |
|   |          |                    |                                 |                            | Prosjekt: <b>AUSTEVOLL VGS GARDEROBEBYGG</b> |                  |                        |                        |                                 |    |                            |     |                                  |     | A      | 2024-08-30 | JLS     |    |             |         |                  |
|   |          |                    |                                 |                            | <b>STØTTEMURER</b>                           |                  |                        |                        |                                 |    |                            |     |                                  |     |        |            |         |    |             |         |                  |
|   |          |                    |                                 |                            | Prosjekt nr.: <b>23098</b>                   |                  |                        |                        |                                 |    |                            |     |                                  |     |        |            |         |    |             |         |                  |
| Konstruksjonsdel   | Pos. nr. | Diam.<br>Ø<br>[mm] | Lengde av<br>hver stang<br>[mm] | Antall<br>konstr.<br>deler | Stenger<br>pr. konstr.<br>del                | Totalt<br>antall | Total<br>lengde<br>[m] | Form<br>kode<br>NS8332 | Krok<br>[mm]                    |    | Bøyledimensjoner<br>[mm]   |     |                                  |     |        |            |         |    |             | Merknad |                  |
|   |          |                    |                                 |                            |                                              |                  |                        |                        |                                 |    | a                          | b   | c                                | d   | e      | f          | g       | h1 | h2          |         | r                |
| STØTTEMUR 01   | P 301    | 12                 | TILPASSES                       |                            |                                              |                  | 660,0                  | 00                     |                                 |    | LM                         |     |                                  |     |        |            |         |    |             |         | HOR./VERT.       |
| "   | P 302    | 12                 | 1430                            | 1                          | 58                                           | 58               | 82,9                   | 21                     |                                 |    | 600                        | 230 | 600                              |     |        |            |         |    |             |         | VB BUNN MUR      |
| "   | P 303    | 10                 | 1030                            | 1                          | 58                                           | 58               | 59,7                   | 21                     |                                 |    | 400                        | 230 | 400                              |     |        |            |         |    |             |         | VB TOPP MUR      |
| "   | P 304    | 25                 | 3700                            | 1                          | 17                                           | 17               | 62,9                   | 00                     |                                 |    | 3700                       |     |                                  |     |        |            |         |    |             |         | GALVANISERT      |
| "   | P 305    | 12                 | 1400                            | 1                          | 26                                           | 26               | 36,4                   | 21                     |                                 |    | 600                        | 200 | 600                              |     |        |            |         |    |             |         | HB               |
| STØTTEMUR 02   | P 306    | 12                 | TILPASSES                       |                            |                                              |                  | 1188,0                 | 00                     |                                 |    | LM                         |     |                                  |     |        |            |         |    |             |         | HOR./VERT.       |
| "   | P 307    | 12                 | 2475                            | 1                          | 69                                           | 69               | 170,8                  | 21                     |                                 |    | 1130                       | 215 | 1130                             |     |        |            |         |    |             |         | VB SÅLE          |
| "   | P 308    | 12                 | 1415                            | 1                          | 69                                           | 69               | 97,6                   | 21                     |                                 |    | 600                        | 215 | 600                              |     |        |            |         |    |             |         | VB SÅLE          |
| "   | P 309    | 12                 | 1980                            | 1                          | 69                                           | 69               | 136,6                  | 21                     |                                 |    | 900                        | 180 | 900                              |     |        |            |         |    |             |         | SKJØT TIL VEGG   |
| "   | P 310    | 10                 | 980                             | 1                          | 69                                           | 69               | 67,6                   | 21                     |                                 |    | 400                        | 180 | 400                              |     |        |            |         |    |             |         | VB TOPP          |
| "   | P 311    | 25                 | 1000                            | 1                          | 34                                           | 34               | 34,0                   | 00                     |                                 |    | 1000                       |     |                                  |     |        |            |         |    |             |         | GALVANISERT      |
| "   | P 312    | 12                 | 1350                            | 1                          | 40                                           | 40               | 54,0                   | 21                     |                                 |    | 600                        | 150 | 600                              |     |        |            |         |    |             |         | HB               |
| STØTTEMUR 03   | P 313    | 12                 | TILPASSES                       |                            |                                              |                  | 432,0                  | 00                     |                                 |    | LM                         |     |                                  |     |        |            |         |    |             |         | HOR./VERT.       |
| "   | P 314    | 12                 | 2025                            | 1                          | 34                                           | 34               | 68,9                   | 21                     |                                 |    | 930                        | 165 | 930                              |     |        |            |         |    |             |         | VB SÅLE          |
| "   | P 315    | 12                 | 1365                            | 1                          | 34                                           | 34               | 46,4                   | 21                     |                                 |    | 600                        | 165 | 600                              |     |        |            |         |    |             |         | VB SÅLE          |
| "   | P 316    | 12                 | 1830                            | 1                          | 34                                           | 34               | 62,2                   | 21                     |                                 |    | 850                        | 130 | 850                              |     |        |            |         |    |             |         | VB SKJØT VEGG    |
| "   | P 317    | 10                 | 930                             | 1                          | 34                                           | 34               | 31,6                   | 21                     |                                 |    | 400                        | 130 | 400                              |     |        |            |         |    |             |         | VB TOPP MUR      |
| "   | P 318    | 12                 | 1300                            | 1                          | 22                                           | 22               | 28,6                   | 21                     |                                 |    | 600                        | 100 | 600                              |     |        |            |         |    |             |         | HB               |
| STØTTEMUR 04   | P 319    | 12                 | TILPASSES                       |                            |                                              |                  | 840,0                  | 00                     |                                 |    | LM                         |     |                                  |     |        |            |         |    |             |         |                  |
| "   | P 320    | 12                 | 2200                            | 1                          | 134                                          | 134              | 294,8                  | 31                     | 50                              | 50 | 900                        | 150 | 900                              | 150 |        |            |         |    |             |         | VB SÅLE          |
| "   | P 321    | 12                 | 2700                            | 1                          | 67                                           | 67               | 180,9                  | 31                     | 50                              | 50 | 1150                       | 150 | 1150                             | 150 |        |            |         |    |             |         | VB VEGG (H=1,0m) |
| "   | P 322    | 12                 | 1700                            | 1                          | 67                                           | 67               | 113,9                  | 31                     | 50                              | 50 | 650                        | 150 | 650                              | 150 |        |            |         |    |             |         | VB VEGG (H=0,5m) |
|   |          
|   |          
| MERKNADER :<br>ANTALL P305, P312 OG P318 ER BASERT PÅ FUGE I OVERGANG MELLOM ALLE TRE MURENE.<br>ALLE MENGDER I BØYELISTEN ER BASERT PÅ ANTAGELSER OM HØYDE OG LENGDE PÅ MURENE.<br>LENGDER OG HØYDER BØR KONTROLLERES OG VURDERES MOT BØYELISTEN.<br>GRUNNLAG HØYDER (SE TEGNING FOR LENGDER):<br>SNITTHØYDE STØTTEMUR 01: 1,7m - SNITTHØYDE MUR 02: 3,0m - SNITTHØYDE MUR 03:1,5m<br>STØTTEMUR 04 ER BASERT PÅ 20m MED VEGGHØYDE LIK 1,0m OG 20m MED VEGGHØYDE LIK 0,5m<br>FOR POS.NR. P321-P322 KAN a-MÅL OG c- MÅL JUSTERES LAVERE VED TILPASNING AV MUR. |          |                    |                                 |                            |                                              |                  |                        |                        | SUM                             |    | Diam.<br>[mm]              | 8   | 10                               | 12  | 16     | 20         | 25      | 32 | Sum<br>[kg] |         |                  |
| Sum<br>[m]   | 0,0      | 159,0              | 4494,1                          | 0,0                        | 0,0                                          | 96,9             | 0,0                    | 4461,9                 |                                 |    |                            |     |                                  |     |        |            |         |    |             |         |                  |
| Sum<br>[kg]   | 0,0      | 98,1               | 3990,7                          | 0,0                        | 0,0                                          | 373,1            | 0,0                    |                        |                                 |    |                            |     |                                  |     |        |            |         |    |             |         |                  |

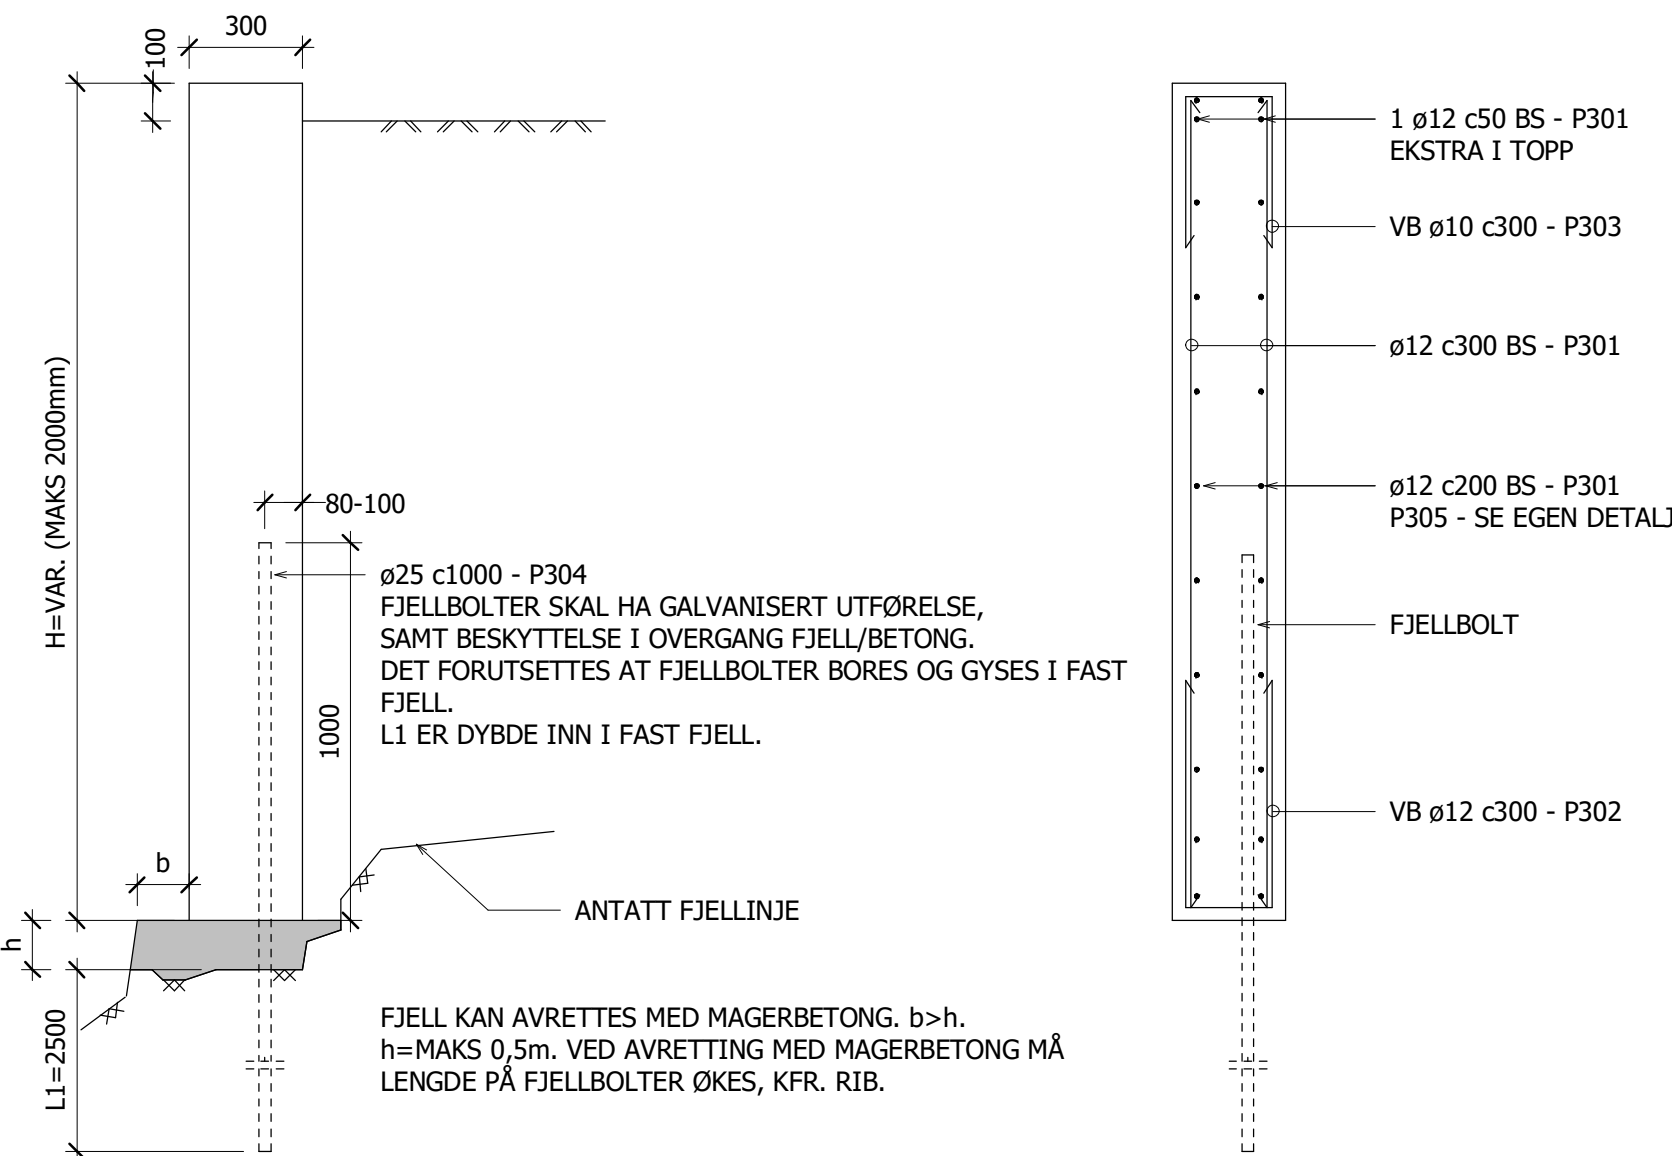


**STØTTEMUR 01 - PÅ FJELL - PRINSIPP**  
MÅLESTOKK 1:20  
BxH=300xVAR (MAKS HØYDE=2000mm)  
LENGDE: CA. 17m (ESTIMAT, MÅ KONTROLLERES)

**STØTTEMUR 01 - ARMERINGSPRINSIPP**  
MÅLESTOKK 1:20

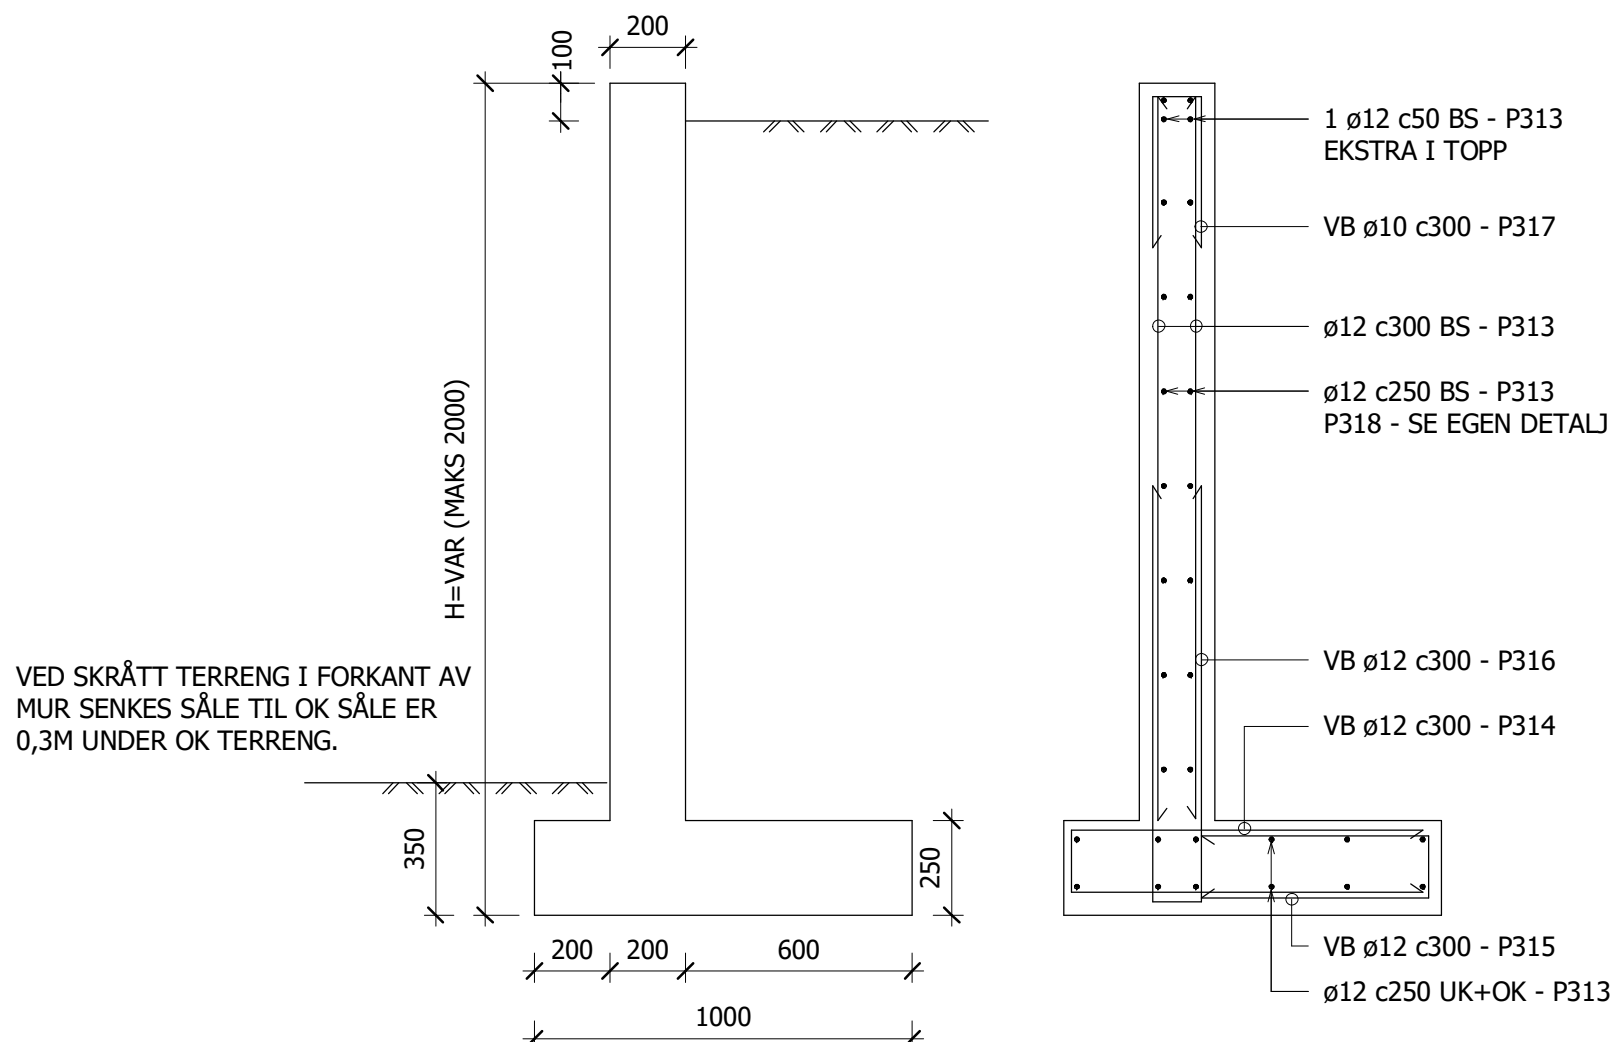


**STØTTEMUR 03 - PÅ LØSMASSER - PRINSIPP**  
MÅLESTOKK 1:20  
FØLGENDE FORUTSETNINGER GJELDER FOR MUR:  
- MUR KAN IKKE STÅ BAK LANGSIDEN AV BYGGET  
- SÅLE KAN ETABLERES MED BREDDE 1000mm (KOLLIDERER IKKE MED FJELL)  
VEGG BxH=200xVAR (MAKS H=2000mm)  
SÅLE TxH=250x1000  
LENGDE: CA. 10m (ESTIMAT, MÅ KONTROLLERES)

**STØTTEMUR 03 - ARMERINGSPRINSIPP**  
MÅLESTOKK 1:20

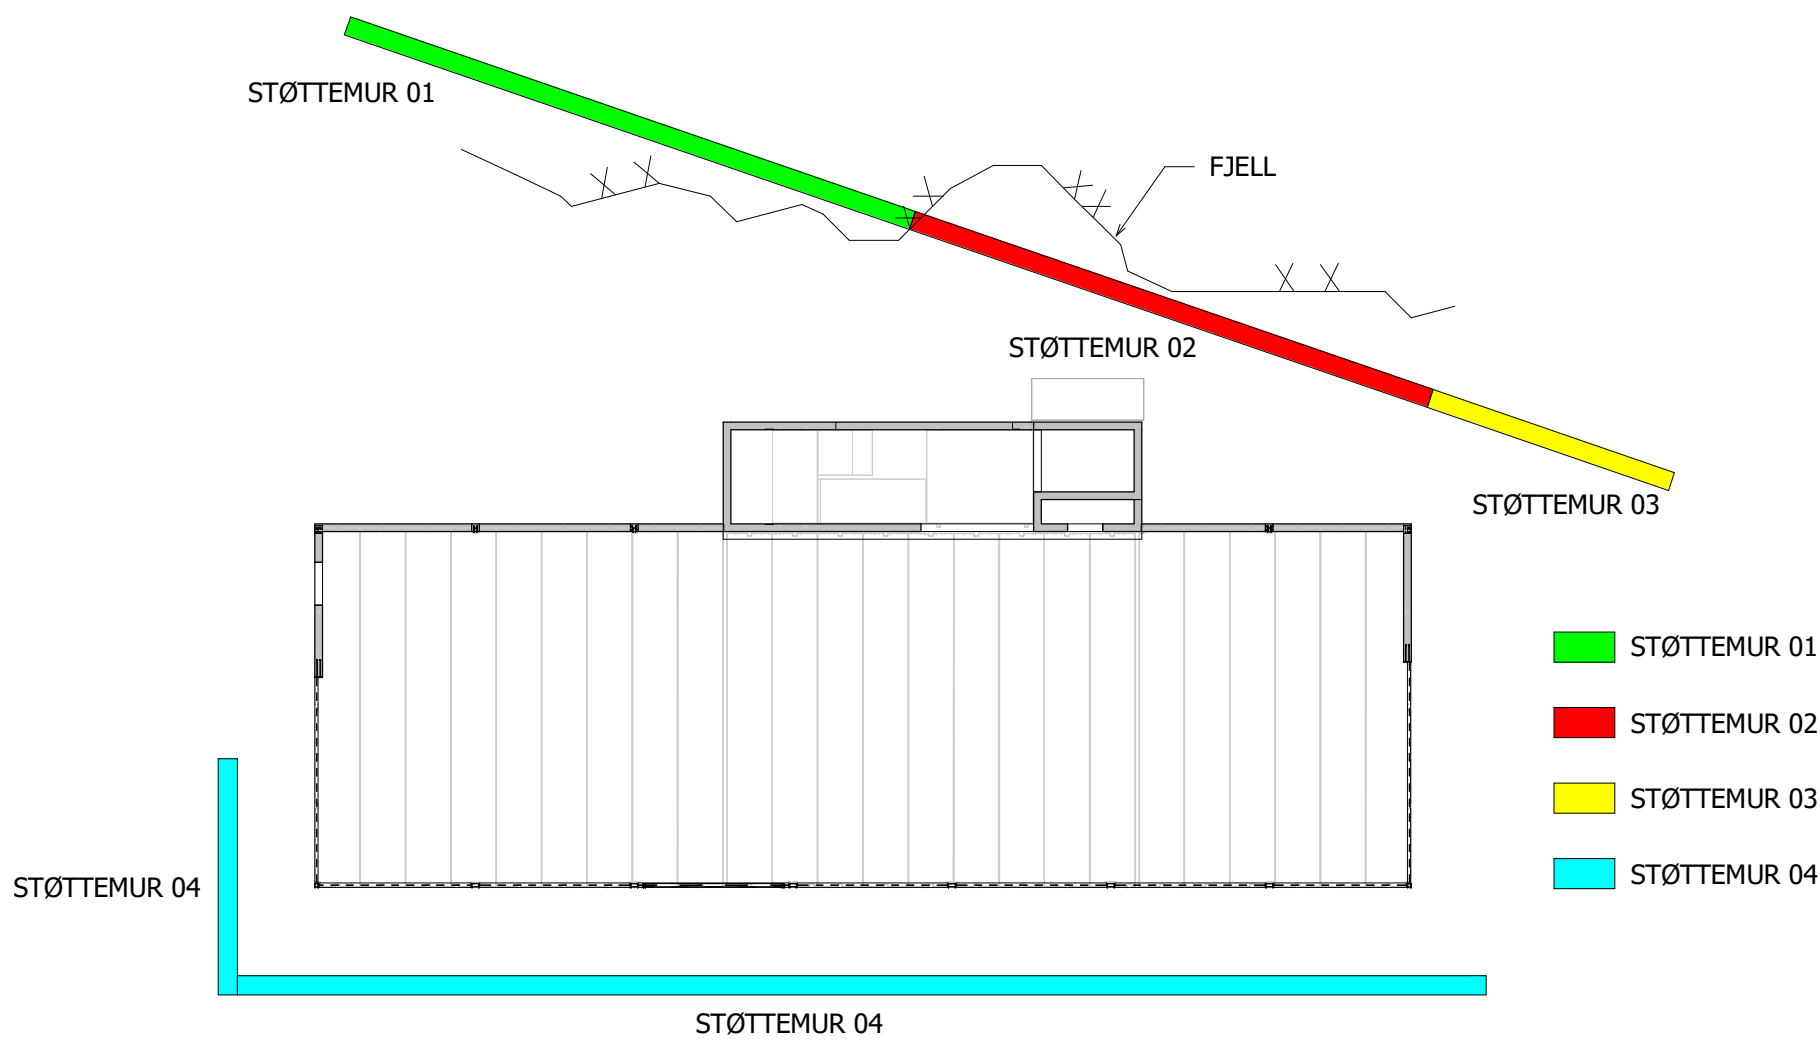


#### SKISST Plassering av murer


MÅLESTOKK: 1:200  
FJELL ER IKKE NØYAKTIG Plassert i forhold til bygg. Kun vist for en grov orientering.  
Bakgrunn for plassering av murer:  
- STØTTEMUR 01: Plasseres på fjell  
- STØTTEMUR 02: Bak langsiden av bygg på løsmasser, med skjærførankring til fjell  
- STØTTEMUR 03: Plassert utenfor baksiden av bygg  
- GENERELT: YK Vegg for mur skal stå minimum 2m fra bygget

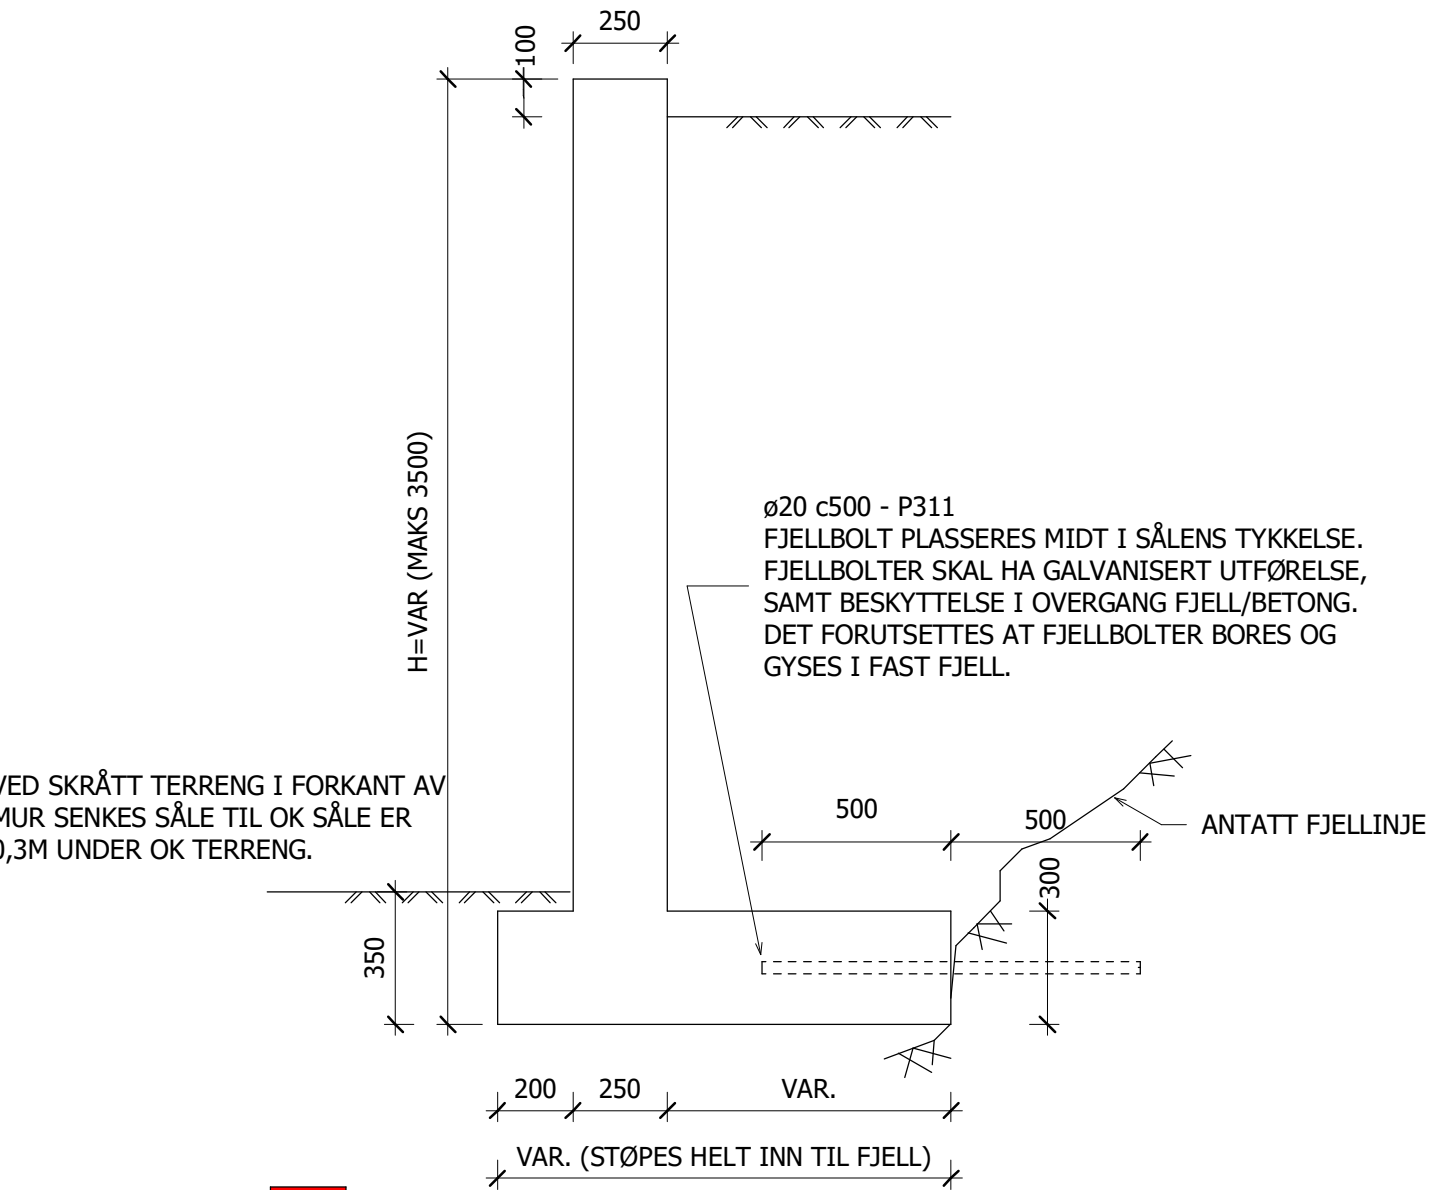


**STØTTEMUR 02 - PÅ LØSMASSER M/ SKJÆRFORANKRING I FJELL - PRINSIPP**  
MÅLESTOKK 1:20  
VEGG BxH=250xVAR (MAKS H=3500mm)  
SÅLE TxH=300xVAR. (MIN. BREDDE I SNITT SKAL VÆRE 1,0m.  
BREDDE TILPASSERES VED KOLLISJON MOT FJELL)  
LENGDE: CA. 17m (ESTIMAT, MÅ KONTROLLERES)

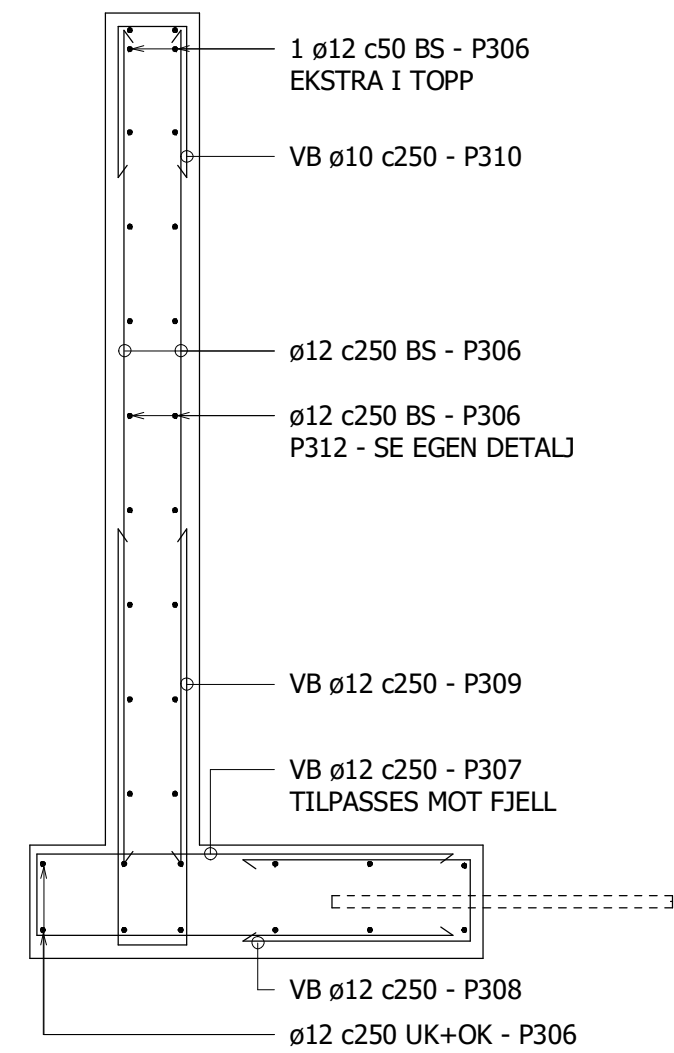


**STØTTEMUR 02 - ARMERINGSPRINSIPP**  
MÅLESTOKK 1:20

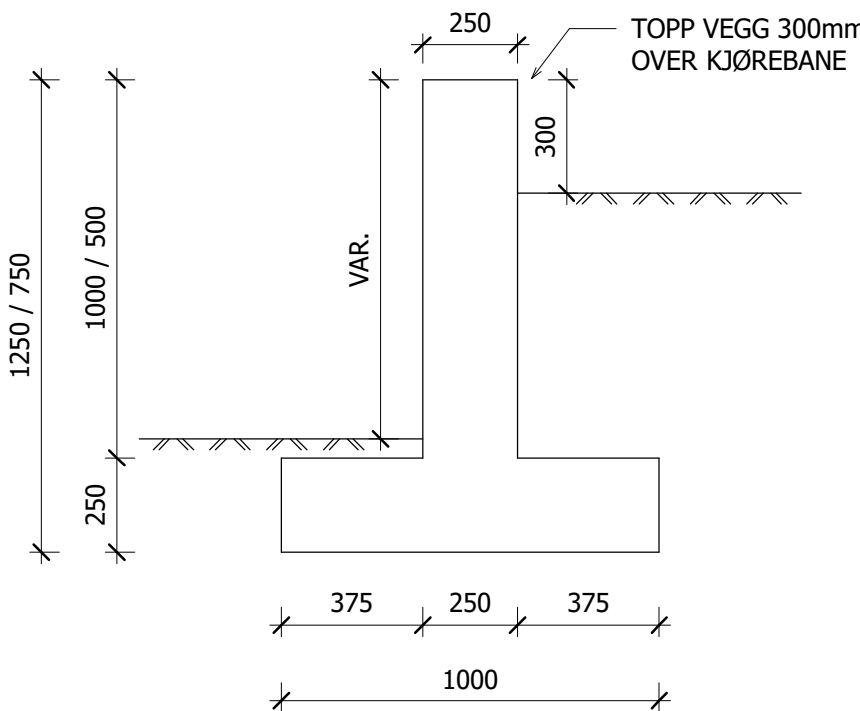

**STØTTEMUR 04 - PRINSIPP**  
MÅLESTOKK 1:20  
KJØRESTERK MUR MOT VEI  
VEGG BxH=250x1000 ELLER 500  
SÅLE TxH=250x1000  
LENGDE: CA. 40m (ESTIMAT, MÅ KONTROLLERES)

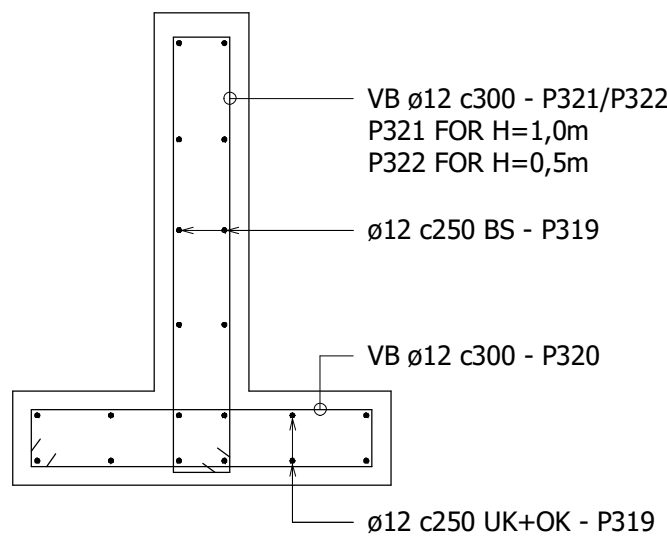

**STØTTEMUR 04 - ARMERINGSPRINSIPP**  
MÅLESTOKK 1:20

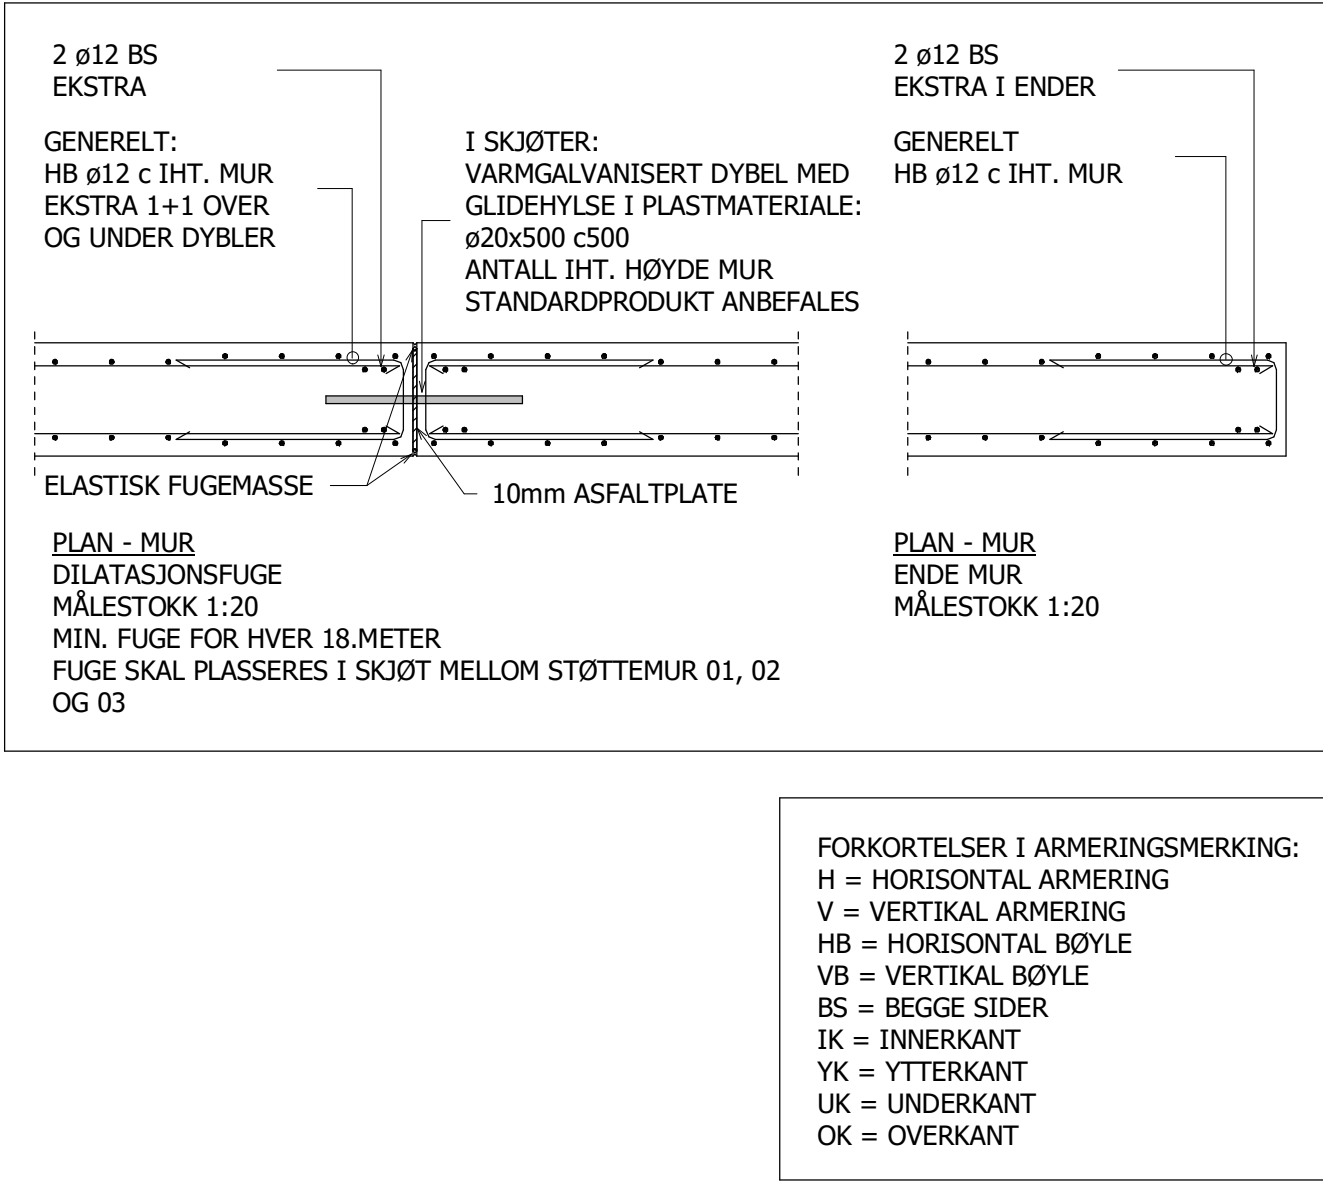

#### MERKNADER GENERELT

Alle mål gitt som mm. Koter er gitt som m.  
NB! ALLE MÅL OG KOTEHØYDER SKAL KONTROLLERES PÅ STEDET

FORUTSATT FUNDAMENTERING PÅ GODE, BÆREDYKTIGE MASSER

#### MERKNADER LASTER

| BYGNINGSDEL:               | TERRENGLAST                                    | PÅKJØRINGS-<br>LAST |  |  |
|----------------------------|------------------------------------------------|---------------------|--|--|
| STØTTEMURER<br>MUR MOT VEI | 4,0 kN/m <sup>2</sup><br>5,0 kN/m <sup>2</sup> | -<br>25 kN          |  |  |

NB! EGENLASTER FRA KONSTRUKSJONEN KOMMER I TILLEGG

|                                             |                            |                                            |
|---------------------------------------------|----------------------------|--------------------------------------------|
| LASTER OG LASTFAKTORER IHT. NS-EN 1990/1991 |                            |                                            |
| SNØLAST, KARAKTERISTISK:                    | BERGEN, VESTLAND, 20moh;   | 2,0 kN/m <sup>2</sup>                      |
| VINDLAST:                                   | TERRENGRUHETS KATEGORI III | Q <sub>kast</sub> = 0,96 kN/m <sup>2</sup> |
| PÅLITELIGHETSKLASSE:                        | 2                          |                                            |
| DIMENSJONERENDE BRUKSTID:                   | 50                         |                                            |

#### MERKNADER BETONG

| BYGNINGSDEL:               | EKSPONERINGS-<br>KLASSE | BESTANDIGHETS-<br>KLASSE | BETONG-<br>FASTHET | OVERDEKNING             |
|----------------------------|-------------------------|--------------------------|--------------------|-------------------------|
| STØTTEMURER<br>MUR MOT VEI | XF1 + XC3<br>XF1 + XC3  | M60<br>M60               | B30<br>B30         | 35mm (UK: 50mm)<br>50mm |

|                                        |                   |
|----------------------------------------|-------------------|
| UTFØRELSE OG KONTROLL IHT. NS-EN 13670 |                   |
| TOLERANSEKLASSE:                       | 1                 |
| UTFØRELSESKLASSE:                      | 2                 |
| KLORIDKLASSE:                          | Cl 0,4            |
| Dmaks:                                 | 22mm              |
| TILLATT AVVIK OVERDEKNING:             | ± 10mm            |
| ARMERINGSKVALITET GENERELT:            | B500NC            |
| ARMERINGSKVALITET NETT:                | B500NA            |
| AVFASING AV HJØRNER:                   | KUN VED ANGIVELSE |

#### MERKNADER PÅ TEGNING

- LAG MED SELVKOMPRIMERENDE PUKK/SINGEL FJERNES UNDER SÅLE.
- STIV SKIVE I DEKKE OVER PLAN 1 SKAL VÆRE FERDIG ETABLERT FØR MURER FYLLES TIL MED LØSMASSER.
- FORUTSETNINGER FOR DIMENSJONERING:
  - MASSER BAK MUR OG UNDER SÅLE: SPRENGSTEIN
  - (LAG MED SELVKOMPRIMERENDE PUKK/SINGEL FJERNES UNDER SÅLE)
  - DRENERING BAK MUR

#### HENVISNINGER

| TEGN. NR. | TEGNING TITTEL |
|-----------|----------------|
| B403      | BØYELISTE      |
|           |                |
|           |                |
|           |                |

#### DOKUMENTASJONSTEGNING

#### ARBEIDSTEGNING

#### TILBUDSTEGNING

#### FORELØPIG TEGNING

|                             |                    |              |        |
|-----------------------------|--------------------|--------------|--------|
|                             |                    |              |        |
| A                           | ARBEIDSTEGNING     | 30.08.2024   | JLS    |
| REV.                        | REVIDERING GJELDER | DATO         | SIGN.  |
|                             |                    | 30.08.2024   |        |
| STOLTZ ENTREPRENØR AS       |                    |              |        |
| AUSTEVOLL VGS GARDEROBEBYGG |                    | SIGN:        | KONTR. |
|                             |                    | JLS          | AFD    |
| PRINSIPPSNITT STØTTEMURER   |                    | MÅL:         | A1     |
|                             |                    | 1:20/1:200   |        |
|                             |                    | PROSJEKT NR. | 23098  |
|                             |                    | TEGN. NR.    |        |
|                             |                    | B403         | A      |